

1 Fasade Vest Hus B og C
1 : 200




2 Fasade Vest hus A
1 : 200




Gnr./Bnr.
188/770
Tiltakshaver
NESTUN BYGGCONSULT AS
Prosjektnavn
Langheiane B7

FOR SØKNAD

Rev.	Dato	Beskrivelse	Tegn.	Kontr.
Tegningsnavn Fasade Vest				
Målestokk	Arkstørrelse	Prosj.nr.	Dato	Tegnet av
1 : 200	A3	12069	26.10.12	PT/RH
Filnavn	Tegningsnr.		Rev.	
12069-A3-modell.rvt	A3-501			

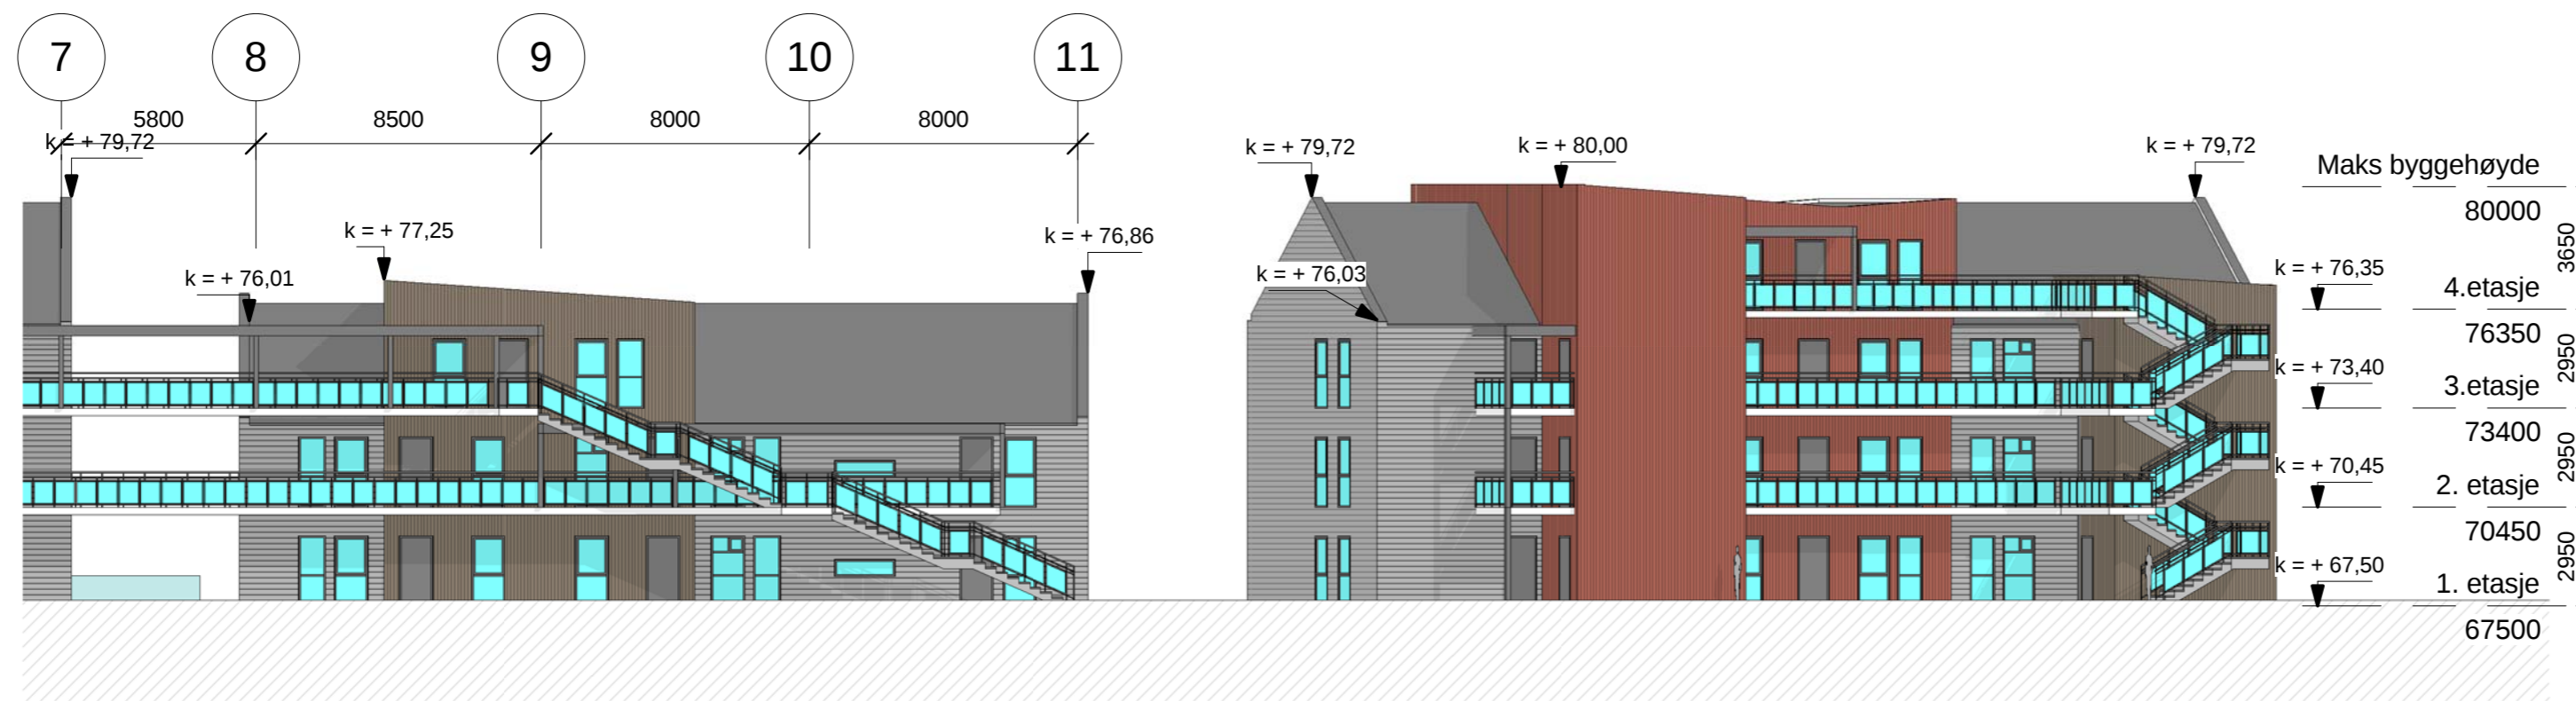

1 Fasade Øst B og C
1 : 200

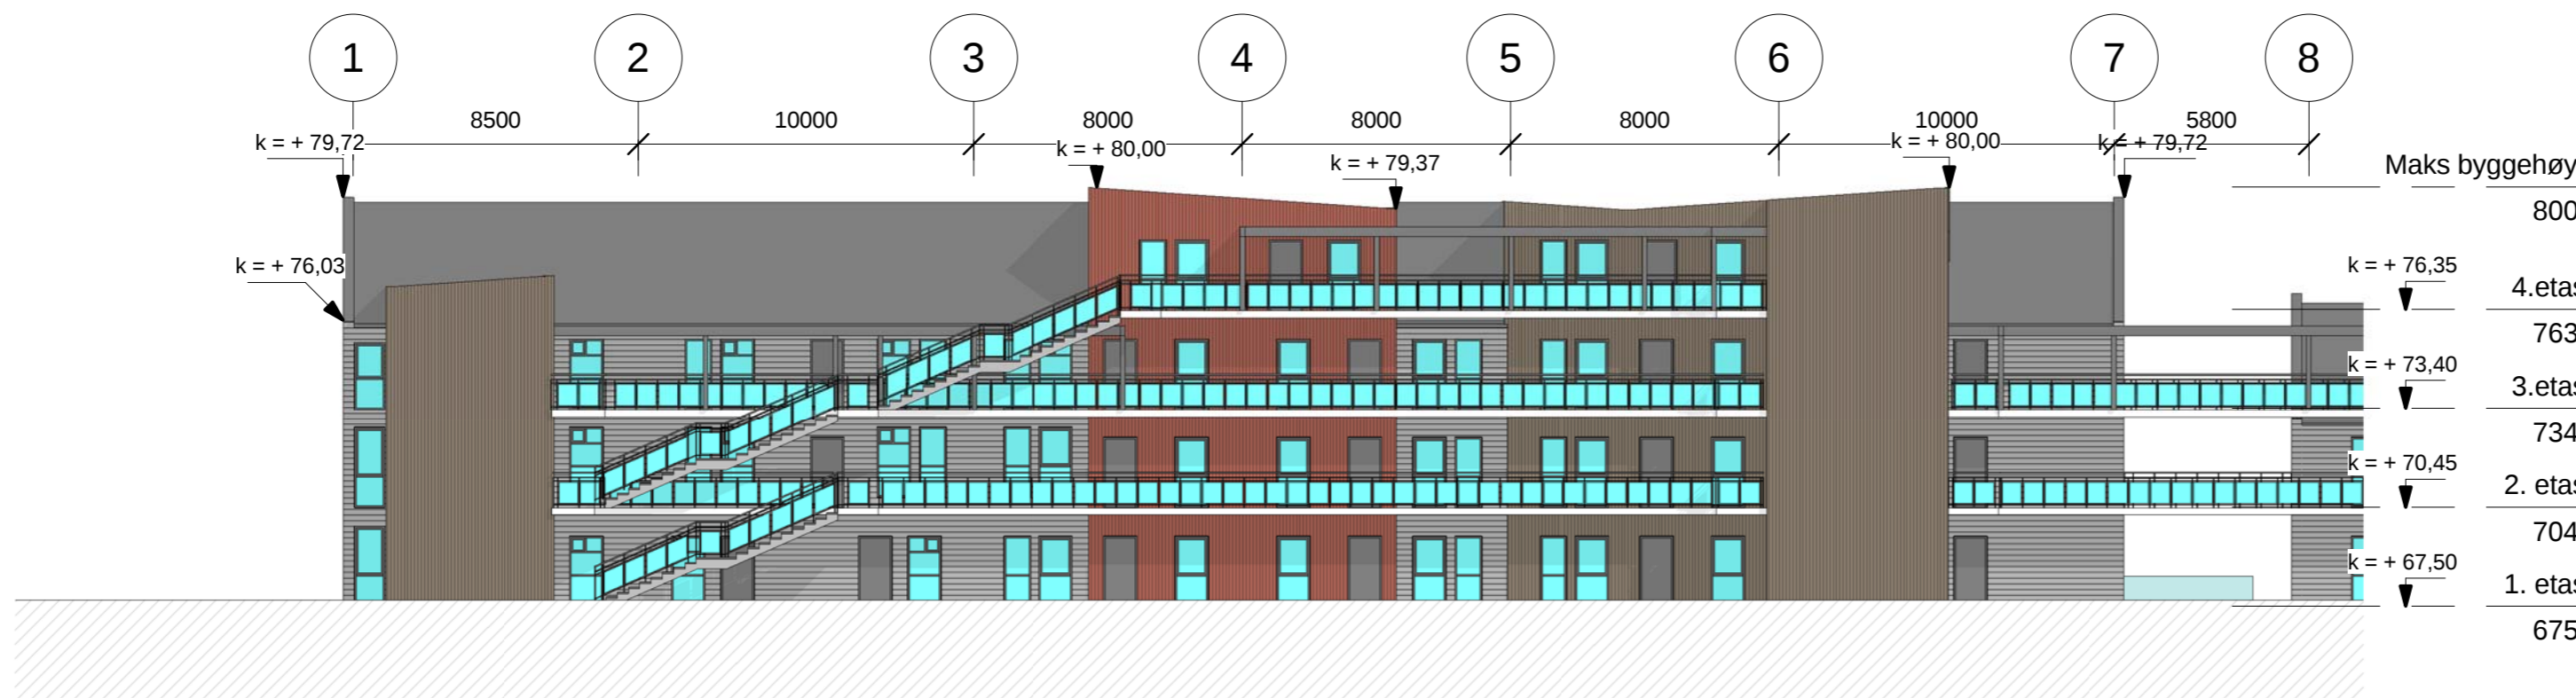

2 Fasade Øst hus A
1 : 200

Rev.	Dato	Beskrivelse	Tegn.	Kontr.
------	------	-------------	-------	--------



FOR SØKNAD

Gnr./Bnr. 188/770
Prosjektnavn Langheiane B7
Tiltakshaver NESTTUN BYGGCONSULT AS

Tegningsnavn Fasade Øst

Målestokk	Org.form.	Prosj.nr.	Dato	Tegnet av	Kontr.
1 : 200	A3L	12069	08.01.13	PT/RH	-
Filnavn	Tegningsnr.		Rev.		
12069-A3-modell.rvt	A3-502				

