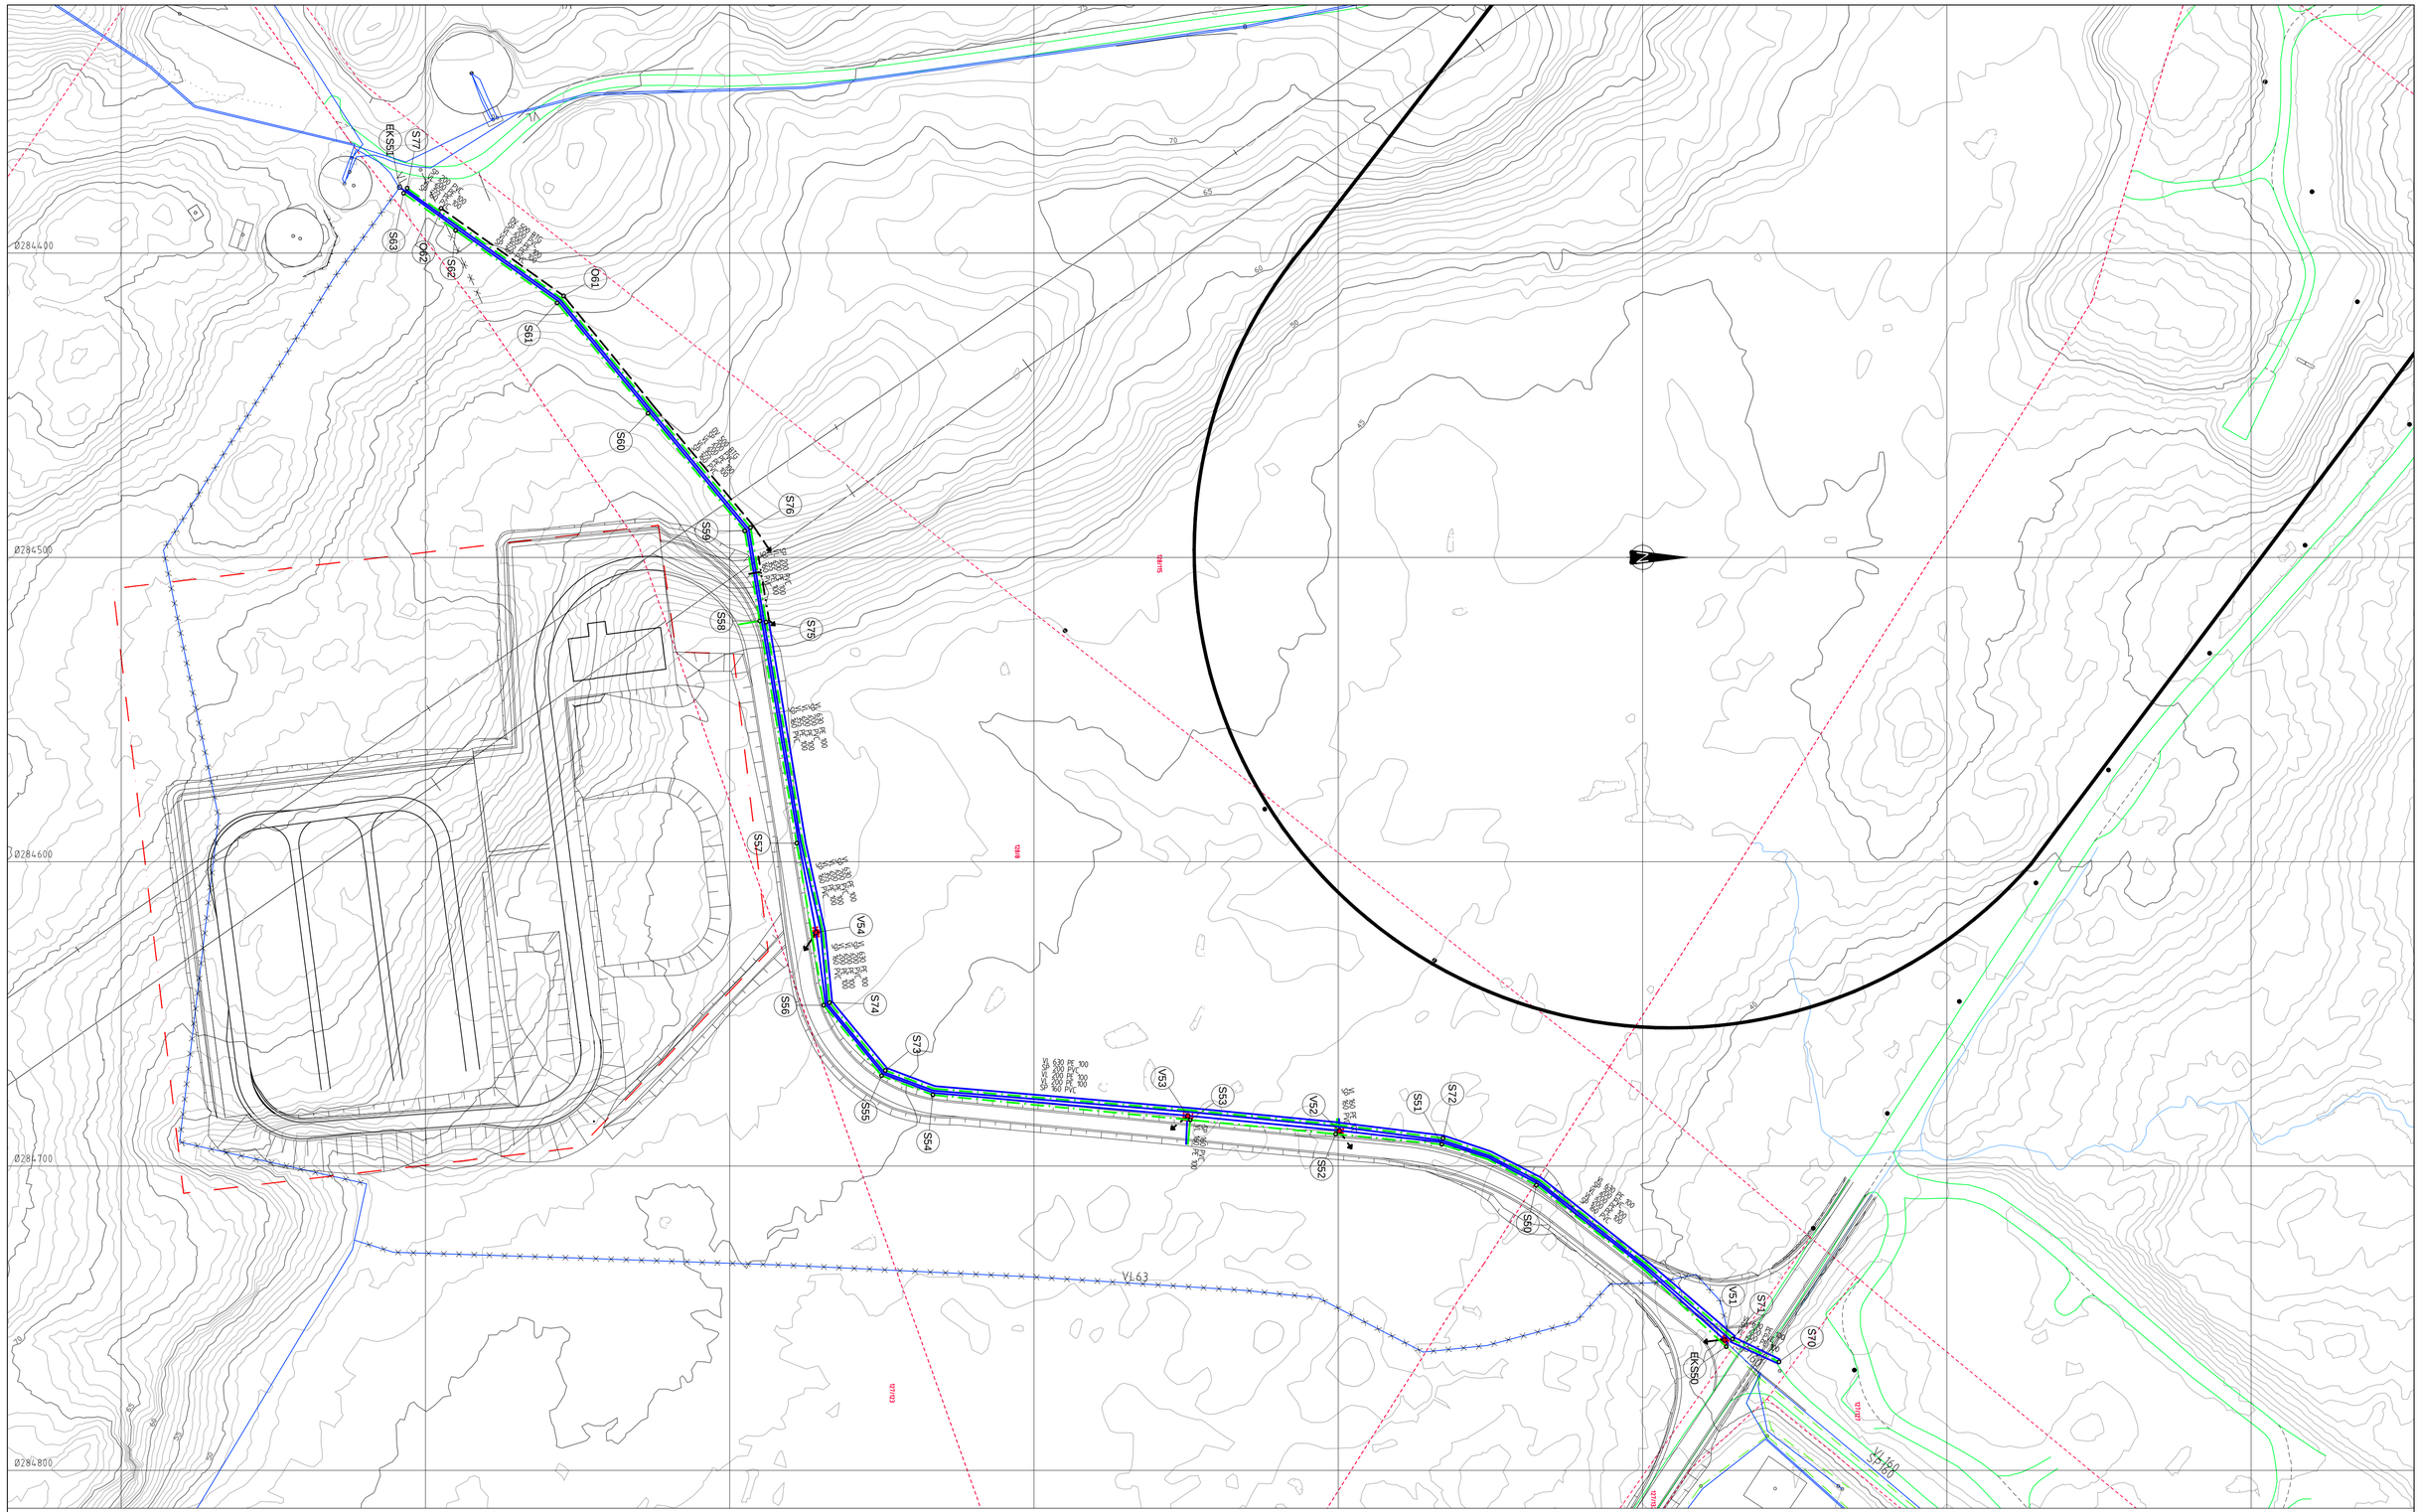

TEGNFORKLARING

Eksisterende / Prosjektert

- Vannledning (VL)
- Spillvannsledning (SP)
- Overvannsledning (OV)
- Drensledning (DR)
- Ledning utgår
- Stakekum (S/O)
- Vannledningskum m/brann- og stengeventil (V)

GENERELT:
Legging av ø630mm PE100 vannledning utføres i senere entreprise.

TILBUDSTEGNING

Rev.	Dato	Sign.	Revisjonen gjelder

Oppdragsgiver
LINDÅS KOMMUNE - TEKNISK DRIFT

Prosjekt
LINDÅS TRANSFORMATORSTASJON. VA-ANLEGG.
Vann- og avløpsplan.

Tegn.	Kontr.	Godkj.
THF	THF	

Dato: 06.01.14
Målestokk: 1:1000
Format: A1
Prosjektnr.: 6812
Tegningsnr.: H01
Rev.:

haugenVVA
Fabrikkgaten 7B
5059 Bergen
Tlf. 55 59 82 60
e-post: post@haugenvva.no