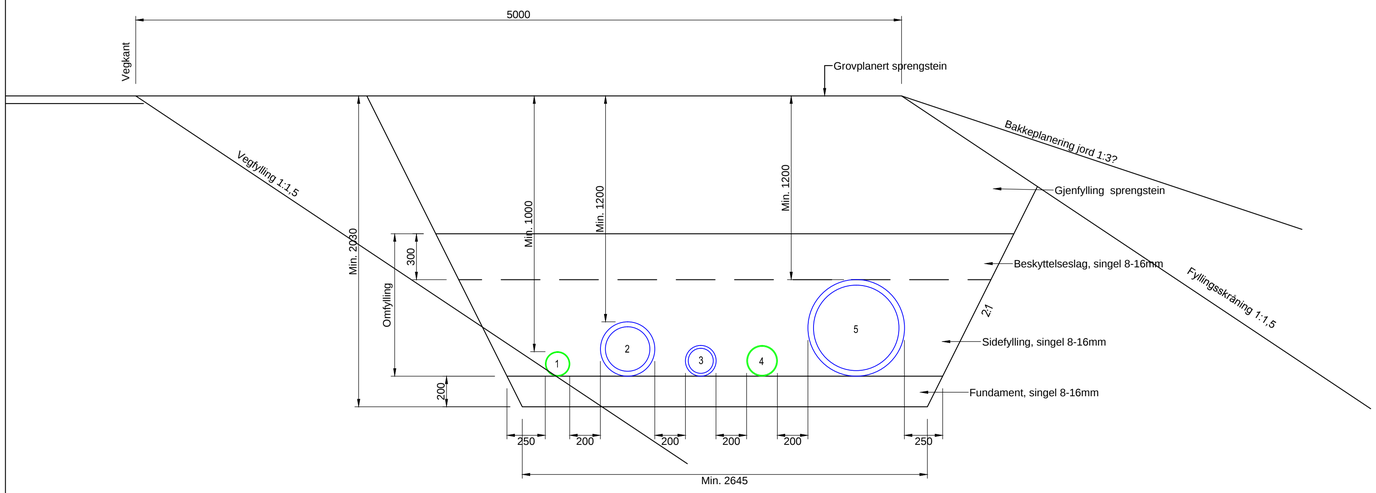

TYPISK GRØFTESNITT. M=1:20

Ledningstyper:
1 - ø160mm PVC spillvannsledning
2 - ø355mm PE100 SDR11 vannledning m/PP-kappe
3 - ø200mmm PE100 SDR11 vannledning m/PP-kappe (for sjøvann)
4 - ø200mm PVC avløpsledning for prosessvann
5 - ø630mm PE100 SDR17 industrivannledning (utføres i byggetrinn 2)

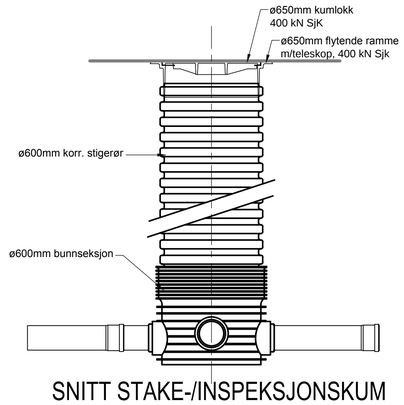

SNITT STAKE-/INSPEKSJONSKUM
M=1:20

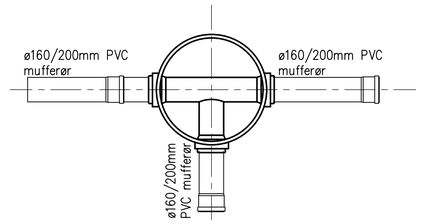

PLAN STAKE-/INSPEKSJONSKUM
M=1:20

TILBUDSTEGNING

Rev.	Dato	Sign.	Revisjonen gjelder

Oppdragsgiver
LINDÅS KOMMUNE-TEKNISK DRIFT.

Prosjekt
LINDÅS TRANSFORMATORSTASJON. VA-ANLEGG.
Detalj ledningsgrøft og kum.

Tegn.	Kontr.	Godkj.
THF	THF	

Dato: 31.05.13
Målestokk: 1:20
Format: A1
Prosjektnr.: 6812
Tegningsnr.: H10
Rev.

haugen VVA
Fabrikkgaten 7B
5059 Bergen
Tlf. 55 59 82 60
e-post: post@haugenvva.no