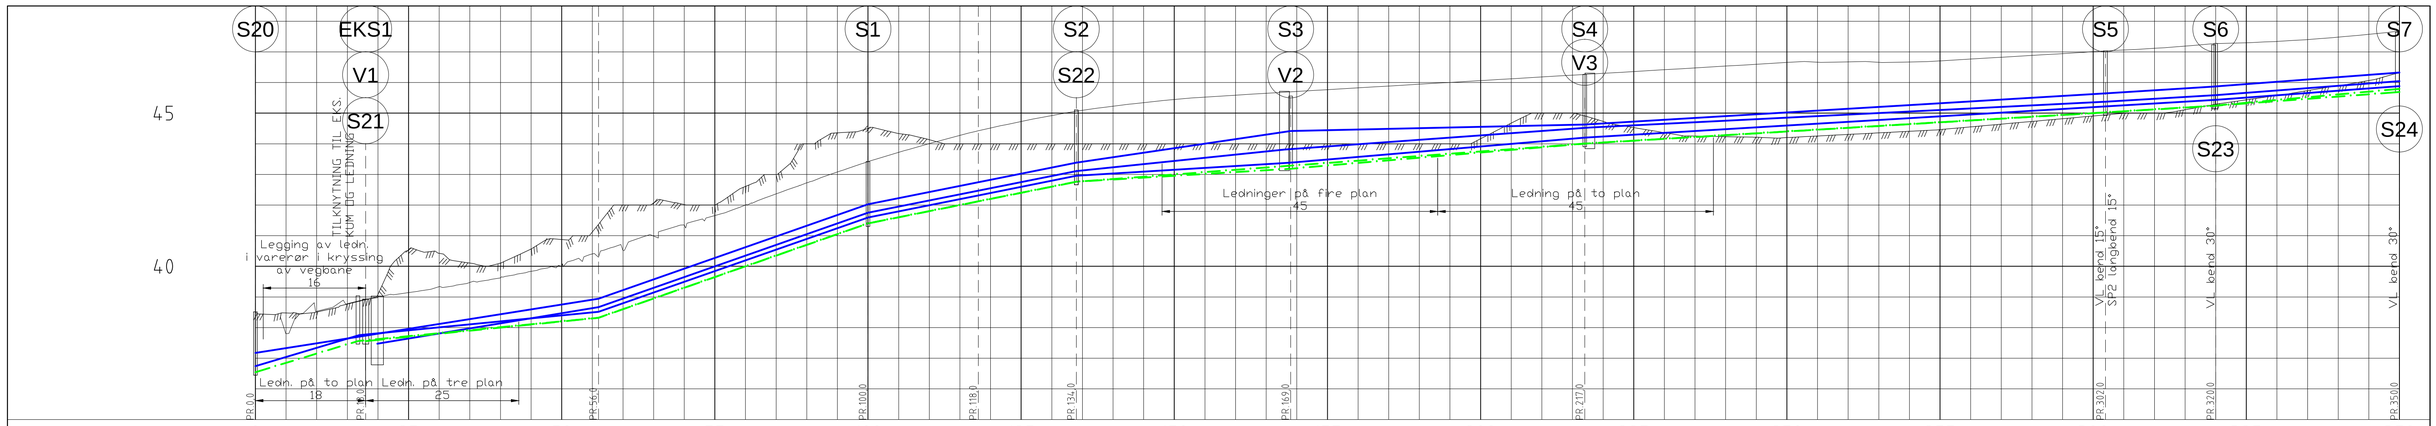

PROFIL NR.		0	25	50	75	100	125	150	175	200	225	250	275	300	325	350
Grunneier		Gnr/bnr. 127/132		Gnr/bnr. 127/123					Gnr/bnr. 128/8							
Markslag		Veg							Sideareal veg							
Grunnforhold									Sprengsteinsfylling på fjell							
TERRENG H./TOPP VEGDEKKE		38,49	38,53	38,99	39,34	39,62	40,00	40,51	41,35	42,00	42,73	43,42	44,01	44,52	44,92	45,23
Hor.vinkelpunktavstand i m			18,0		38,0			44,0					18,0	16,0		35,0
Vannledning	Kumavstand i m				36,1			44,0					34,0			34,0
	Fall i ‰				33,0			69,9					39,8			20,6
	Kote utv. topp			37,48		38,67				41,75					43,11	
	Type og dim															
Vannledning 2 Sjøvannledning	Kumavstand i m		16,9		39,1			44,0					34,0			35,0
	Fall i ‰		59,0		20,0			69,8					39,7			12,3
	Kote utv. topp	36,74		37,76		38,52				41,60					42,96	
	Type og dim															
Vannledning 3 Industrivannledning	Kumavstand i m		16,5		39,5			44,0					18,0	16,0		35,0
	Fall i ‰		30,8		33,1			69,6					39,3	39,1		29,3
	Kote utv. topp	37,17		37,69		38,95				42,03			42,75		43,39	
	Type og dim															
Spillvannsledning	Kumavstand i m				38,0			44,0					34,0			35,0
	Fall i ‰				20,0			70,0					40,0			15,0
	Kote innv. bunn			37,56		38,32				41,40					42,76	
	Type og dim															
Spillvannsledning 2 Prosessvannledning	Kumavstand i m		16,7		39,3			44,0					18,0	16,0		35,0
	Fall i ‰		60,0		20,0			69,7					39,5	39,4		12,1
	Kote innv. bunn	36,54		37,56		38,32				41,40			42,12		42,76	
	Type og dim															

PROFIL NR.		45,44	45,59	45,71	45,83	45,94	46,06	46,18	46,30	46,42	46,54	46,65	46,67	46,67	46,77	46,88	47,01	47,12	47,27	47,34	47,48	47,68
Hor.vinkelpunktavstand i m					48,0						85,0							18,0		30,0		24,0
Vannledning	Kumavstand i m				49,9					84,2								17,8		30,0		24,1
	Fall i ‰				14,4					10,0								12,1		15,1		27,3
	Kote utv. topp			43,81					44,53								45,38		45,59			46,04
	Type og dim																					
Vannledning 2 Sjøvannledning	Kumavstand i m				48,0					84,9								18,4		30,0		
	Fall i ‰				17,0					12,0								12,2		15,2		
	Kote utv. topp			43,39				44,20									45,22		45,44		45,88	
	Type og dim																					
Vannledning 3 Industrivannledning	Kumavstand i m				48,1					85,2								17,2		30,0		24,5
	Fall i ‰				4,5					12,0								12,5		15,5		29,4
	Kote utv. topp			44,42				44,63									45,65		45,87			46,33
	Type og dim																					
Spillvannsledning	Kumavstand i m				48,0					85,0								18,0		30,0		
	Fall i ‰				15,0					12,0								12,0		15,0		
	Kote innv. bunn			43,29				44,01									45,03		45,24		45,69	
	Type og dim																					
Spillvannsledning 2 Prosessvannledning	Kumavstand i m				48,1					85,1								17,5		30,0		24,4
	Fall i ‰				17,1					12,0								12,3		18,6		16,3
	Kote innv. bunn			43,19				44,01									45,03		45,24			45,79
	Type og dim																					

TEGNFORKLARING

Eksisterende		Prosjektert
	Vannledning (VL)	
	Spillvannsledning (SP)	
	Overvannsledning (OV)	
	Ledning utgår	
EKS	Stakekum (S)	
EKS	Vannledningskum m/brann- og stengeventil (V)	

1. MERKNAD: Avslutning av VL med ters i grøft.
2. Tilknytning til eks. ø1000mm betong stakekum m/elastisk pakning i kumvegg.
3. Demontering av eks. ø1200mm betong vannkum på ø160mm PVC VL. Tilknytning av eks. ledn. til ny vannkum V1.
4. Stikkledning til framtidig industriområde avsluttes med ters i grøft.

GENERELT:
Legging av ø630mm PE100 vannledning utføres i senere entreprise.

TILBUDSTEGNING

Rev.	Dato	Sign.	Revisjonen gjelder

Oppdragsgiver: LINDÅS KOMMUNE - TEKNISK DRIFT

Prosjekt: LINDÅS TRANSFORMATORSTASJON. VA-ANLEGG. Ledningsplan og -profil, kum S20-S24.

Tegn.	Kontr.	Godkj.
THF	THF	

Dato: 31.05.13

Målestokk: 1:500/100 | Format: A1

Prosjektnr.: 6812

Tegningsnr.: H02 | Rev.

haugen VVA
Fabrikkgaten 7B
5059 Bergen
Tlf. 55 59 82 60
e-post: post@haugenvva.no