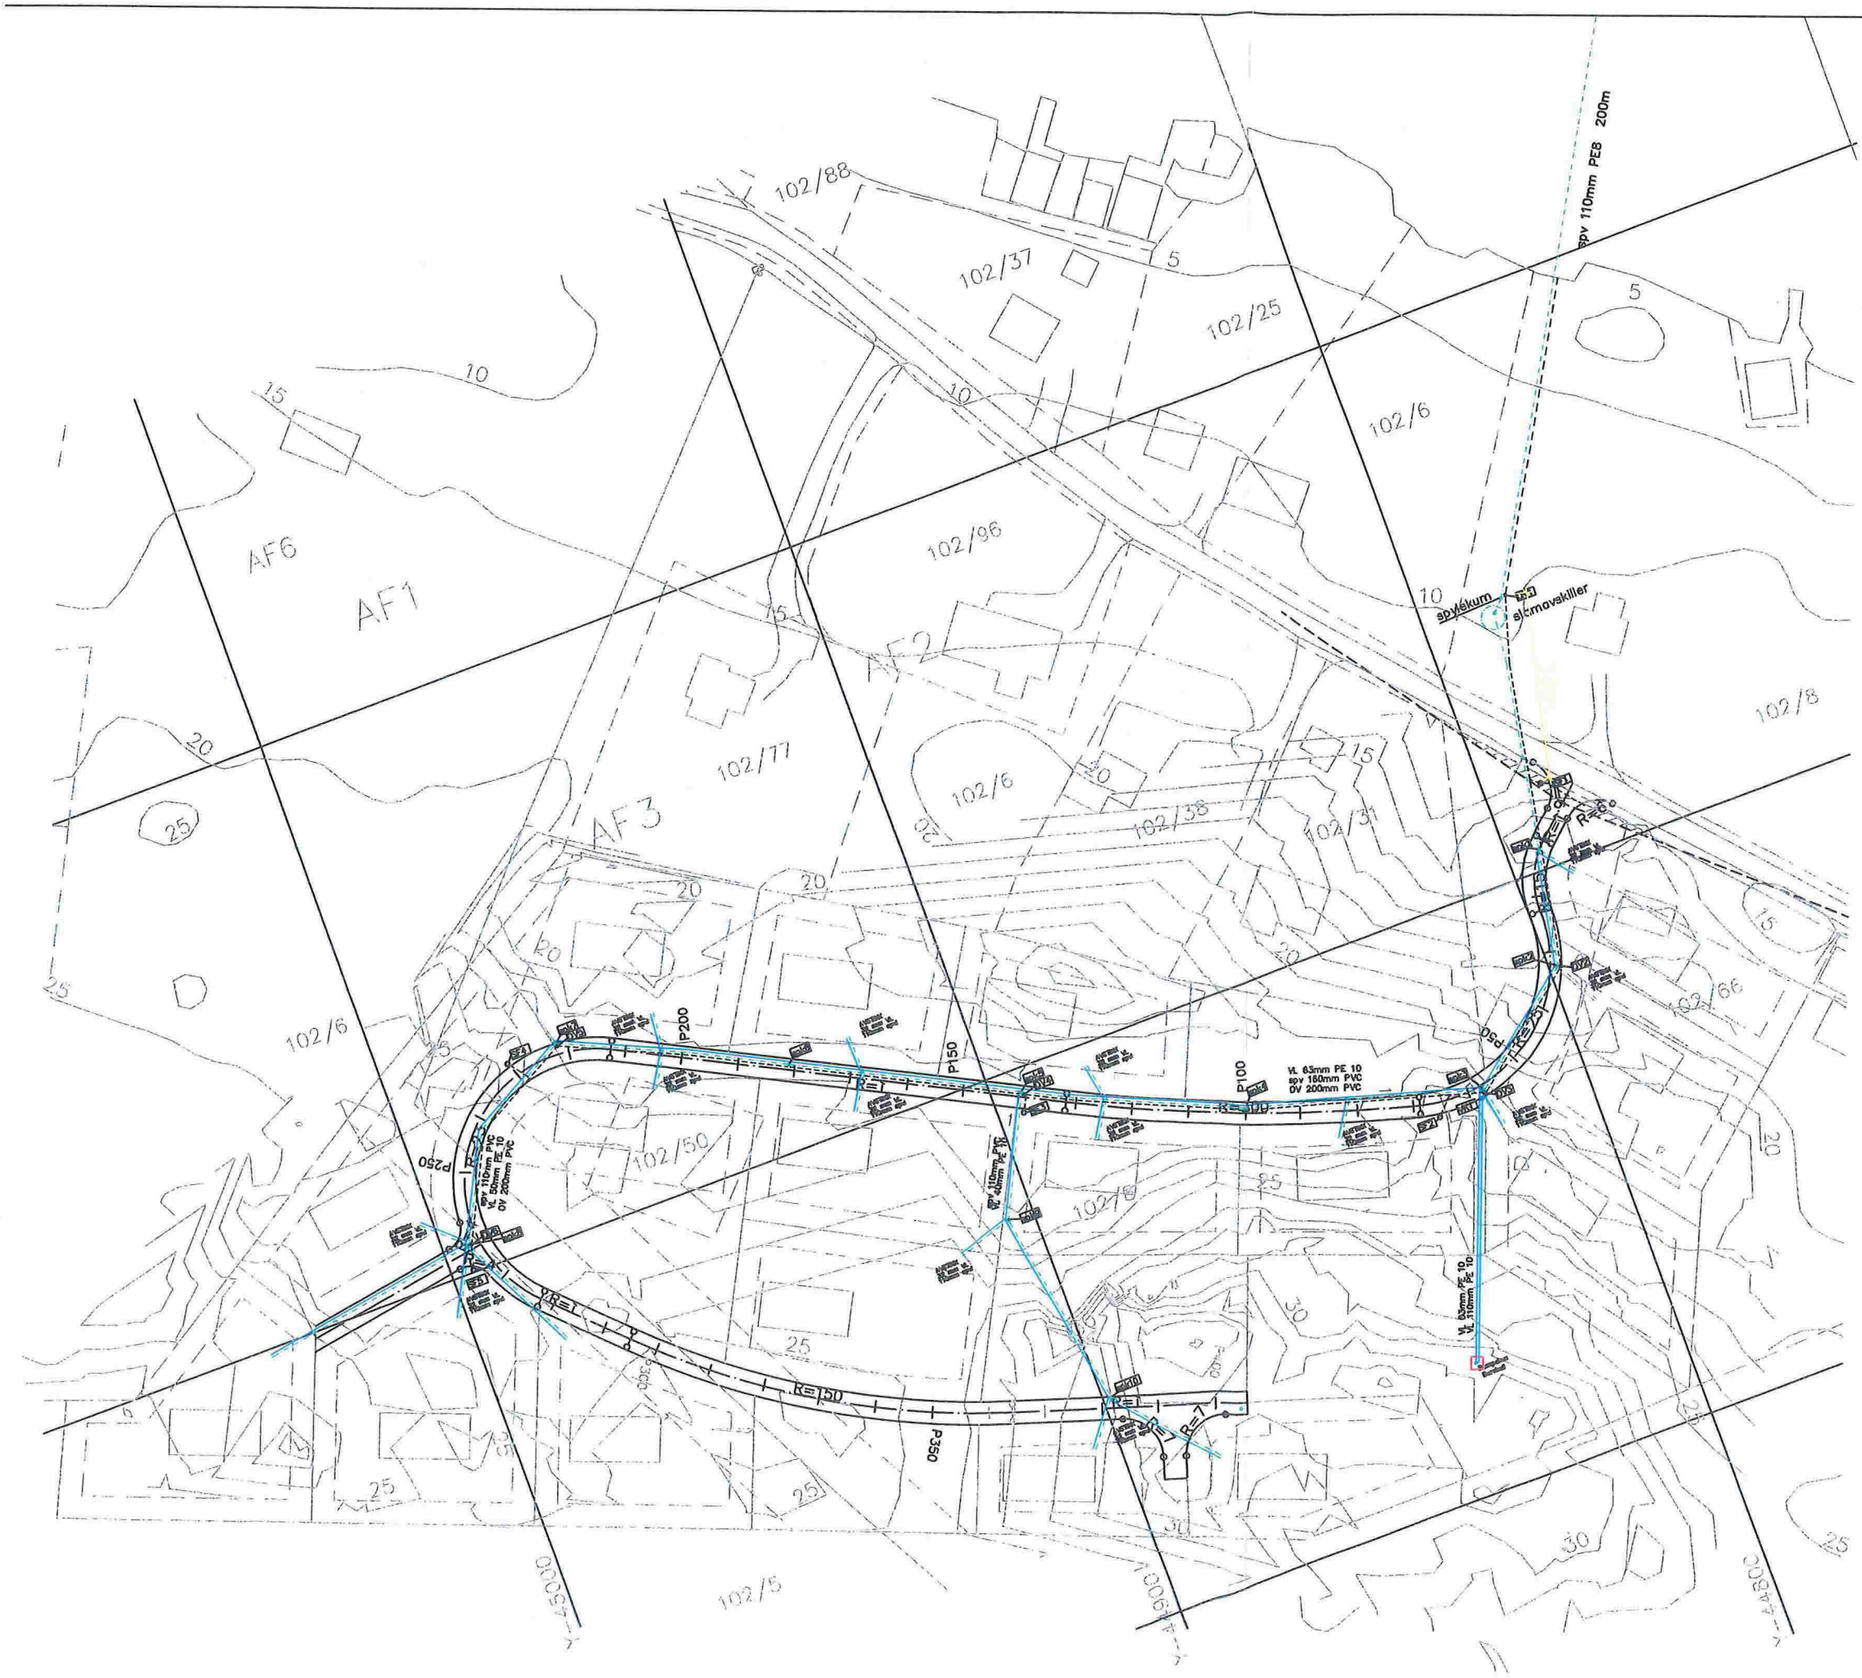

TEGNFORKLARING

- OVERVANNSLEDNING
- VANNLEDNING
- SPILLVANNSLEDNING
- STAKEKUM Ø 1000MM
- MINI – STAKEKUM Ø 315 MM

MÅLESTOKK

0m 10m 50m

NR.	REVISJON	DAT.	SIGN
1	Div.	20.12.06	Ø.G.

PROSJEKT

BUSTADFELT VABØ

REIDAR NESSE

TEGN.	KONTR.	
ØG	ØG	

DATO: 01.12.06

G.NR.	B.NR.	PARSELL
102	8	

TEKST: VA–PLAN

MÅL: 1:50

TEGN. NR.: 2006–vabø–102

ANT.: