


18.09.2014

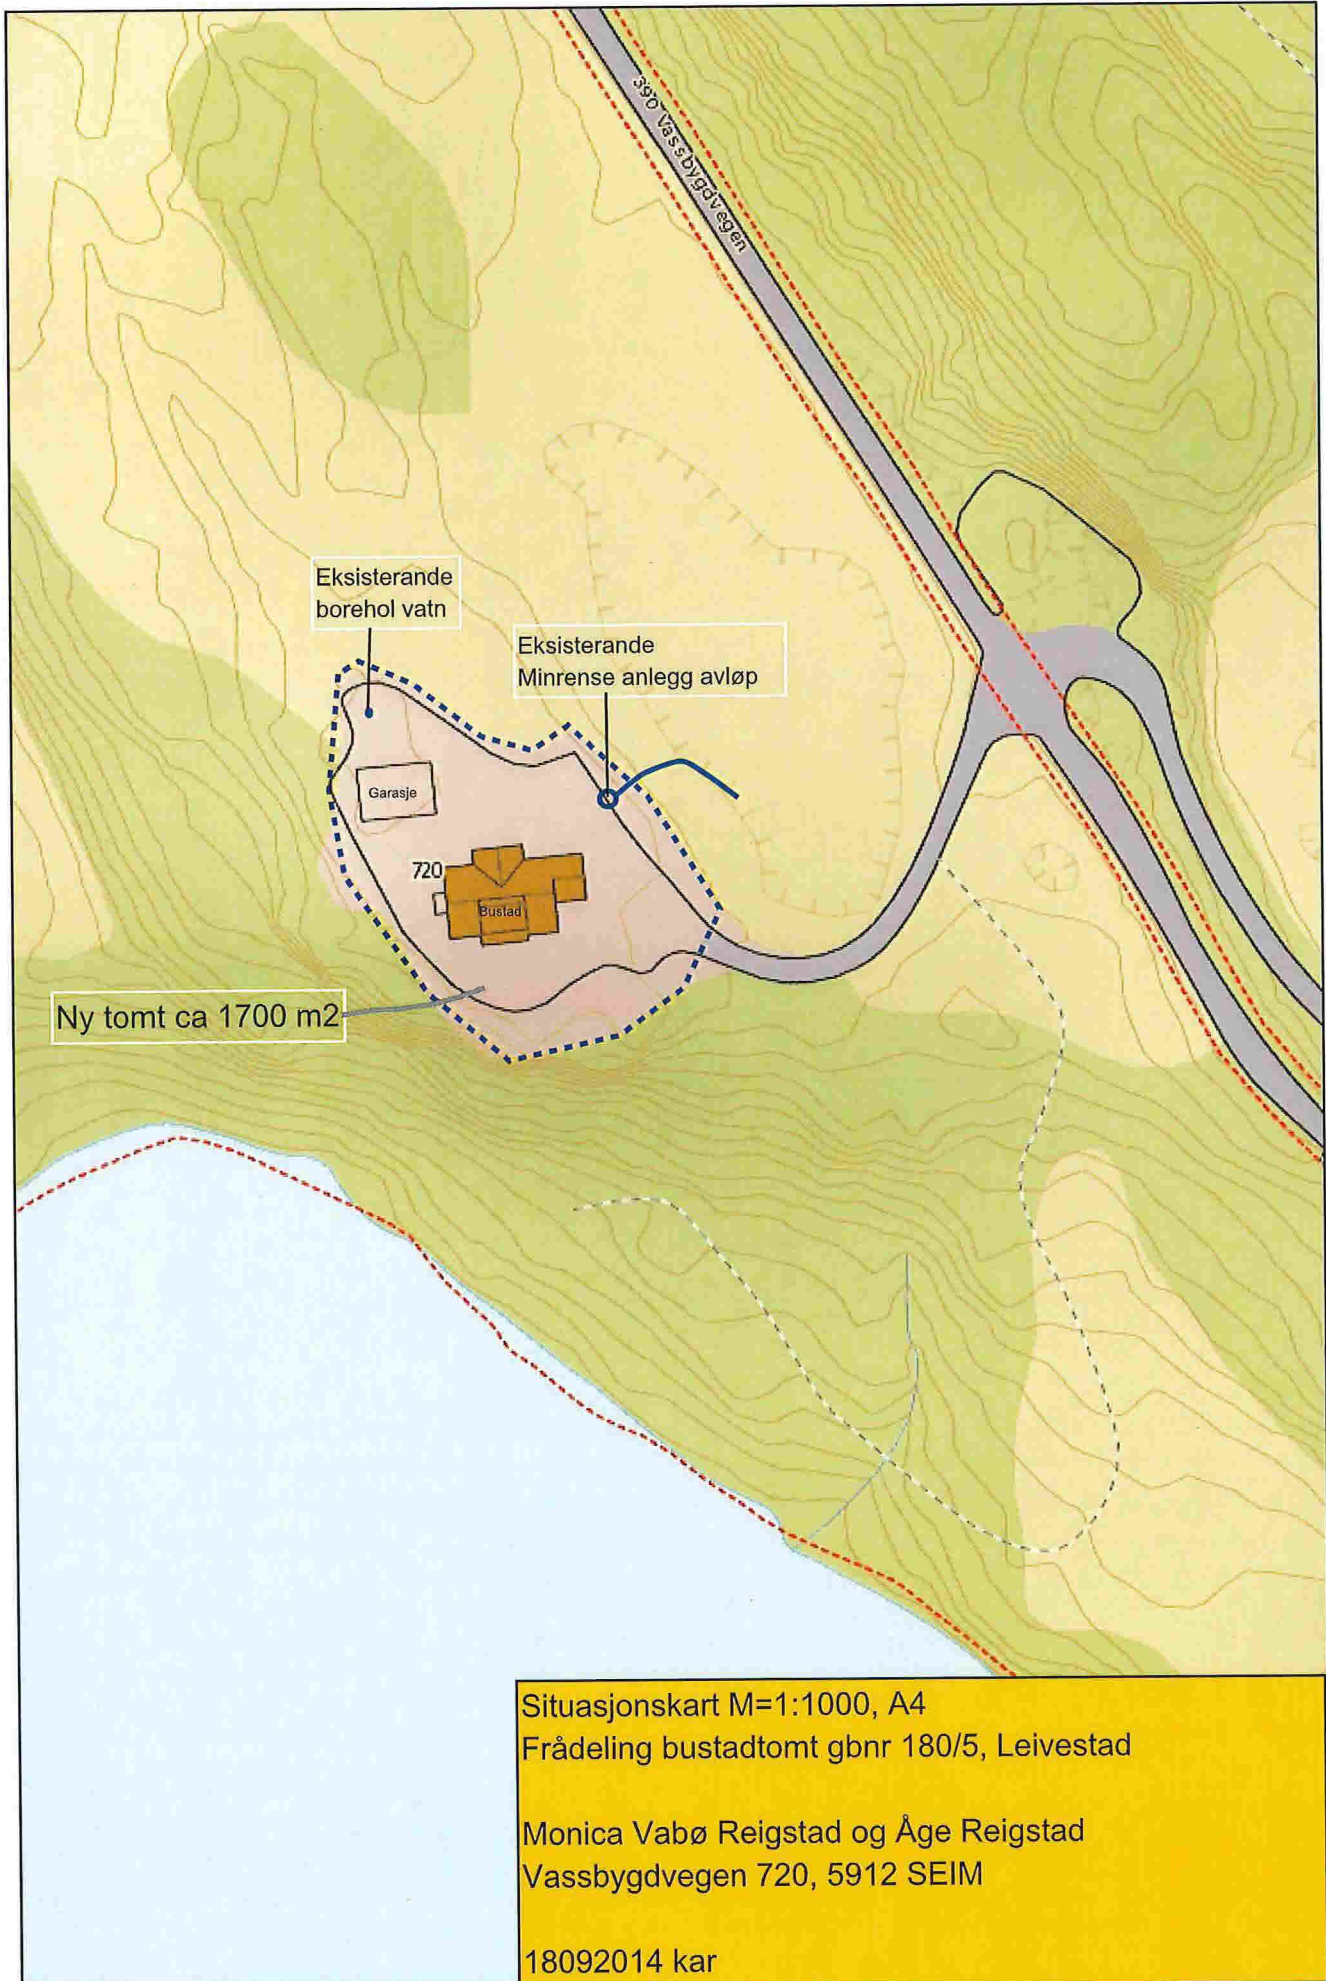

Situasjonskart M=1:1000, A4

Frådeling bustadtomt gbnr 180/5, Leivestad

Monica Vabø Reigstad og Åge Reigstad

Vassbygdevegen 720, 5912 SEIM

18092014 kar

Målestokk: 1:1 000