

Opplysninger gitt i nabovarsel

Sendes kommunen sammen med søknaden (Gjenpart av nabovarsel)



plan- og bygningsloven av 27. juni 2008 nr. 71 § 21-3

Tiltak på eiendommen

Kommune	Gnr.	Bnr.	Adresse	Eier/fester
Lindås	121	5	Knarvik, 5955 LINDÅS	Helge Rambjør

Det varsles herved om

Tiltakstype	Næringsgruppekode	Bygningstypekode	Formål
Nytt bygg under 70 m2 - ikke boligformål	X Bolig	181 Garasje, uthus, anneks til bolig	garasje

Dispensasjonsøknad etter Plan-og bygningsloven Kapittel 19

Det søkes dispensasjon fra bestemmelsene i:Arealplaner

Begrunnelse for dispensasjon: Vi søker med dette om dispensasjon fra kommuneplanensarealdel § 5

Arealdisponering

Planstatus mv.

Gjeldende plan
Kommuneplanenes arealdel

Nabovarselet gjelder

Det søkes med dette om Vedhus/Carport
I regnestykke for utnyttelse har vi brukt størrelsen på teigen som skal bygges på (altså ikke hele tomtearealet).
dette arealet er beregnet til ca 34500m2

Spørsmål og merknader vedrørende nabovarsel

Tiltakshaver

navn
Helge Rambjør

Kontaktperson

navn	e-postadresse	Mobiltelefon
Helge Rambjør	helgerambjor@gmail.com	99356790

Merknadene sendes:

Eventuelle merknader skal være mottatt innen 2 uker etter at dette varsel er sendt. Ansvarlig søker/tiltakshaver skal sammen med søknad sende innkomne merknader og redegjøre for eventuelle endringer.

Navn	Postadresse	e-postadresse
Helge Rambjør	Knarvikgården 61, 5955 LINDÅS	helgerambjor@gmail.com

Vedlegg

Vedleggstype	Gruppe	Beskrivelse av vedlegget
Situasjonsplan	D	

Opplysninger gitt i nabovarsel

Sendes kommunen sammen med søknaden (Gjenpart av nabovarsel)



Tegning ny fasade

E

plan, fasade og snitt

Signering

Tilsvarende opplysninger med vedlegg er sendt i nabovarsel til berørte naboer og gjenboere. Mottagere av nabovarsel fremgår av kvittering for nabovarsel.


Tiltakshaver

Dato 24.11.14


Signatur 

Gjentas med blokkbokstaver





Rune Kristoffersen For tiltakshaver

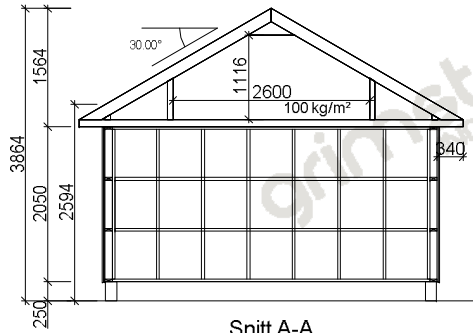

Snitt A-A

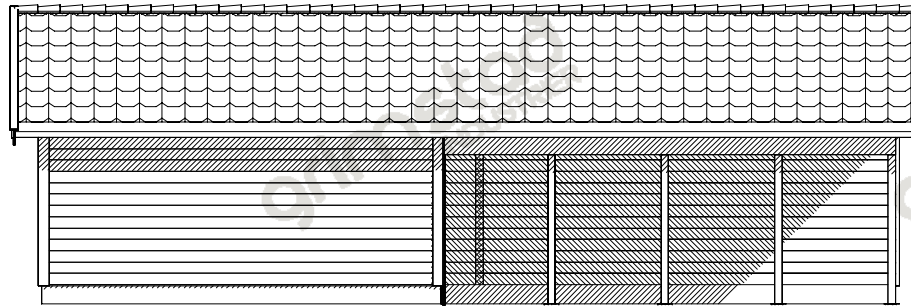


OBS - ikke kledning inne i carport!

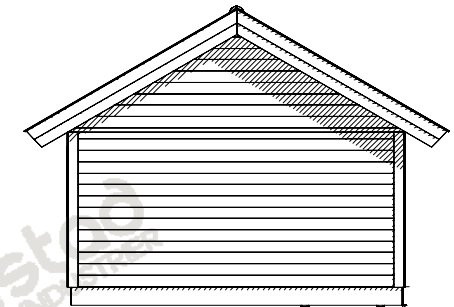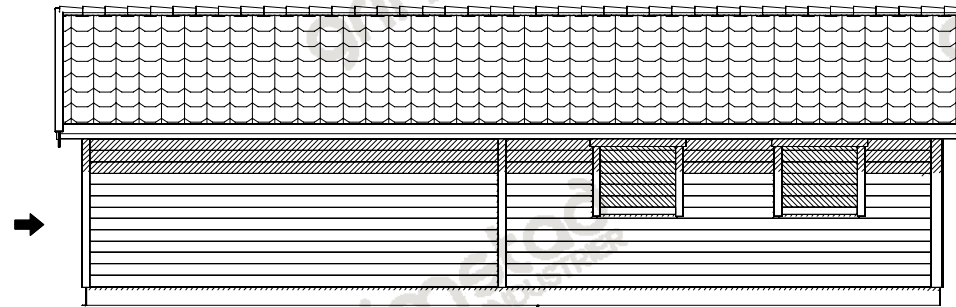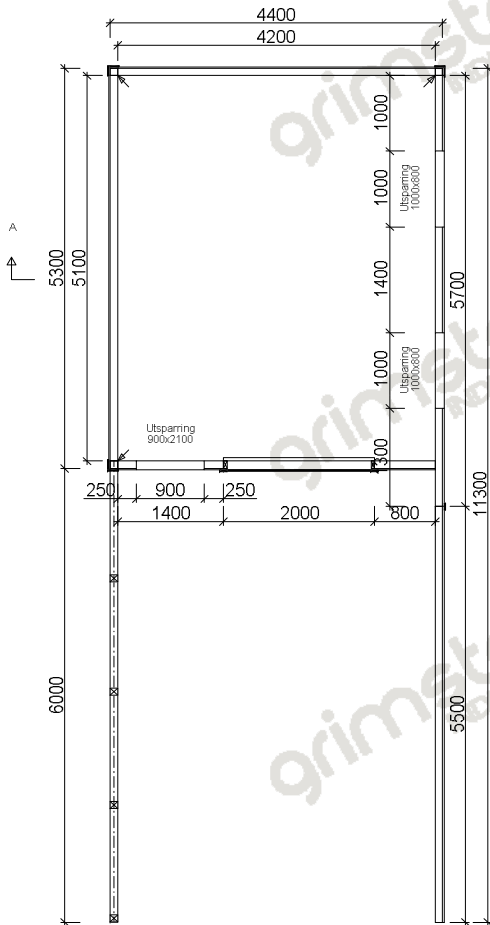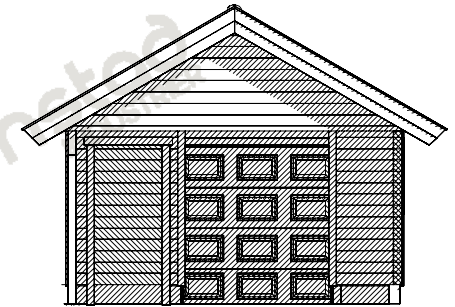

		Tiltakshaver: Helge Rambjør		
		Kundenr: 785175	Konstr/tegnet: Lone	
BYA=49,7	BRA=46,6	Ordrenr/tilbudsnr: 97421	Takvinkel: 30°	Dato: 30.10.14
Gnr:	Bnr:	Målestokk: 1:100	Modell: Fjære	Tegningsnr: gi-91512
Tegningen er Grimstad Industrier AS' s eiendom. Kan bare brukes til byggemelding ved kjøp av garasje fra Grimstad Industrier AS og må ikke overdras til andre. Eventuelle erstatningssøksmål kan ellers fremføres.				Tlf :37 25 70 70 E-post: post@grimstadindustrier.no

Søknad om Vedhus m/overbygg g/bnr 121/5

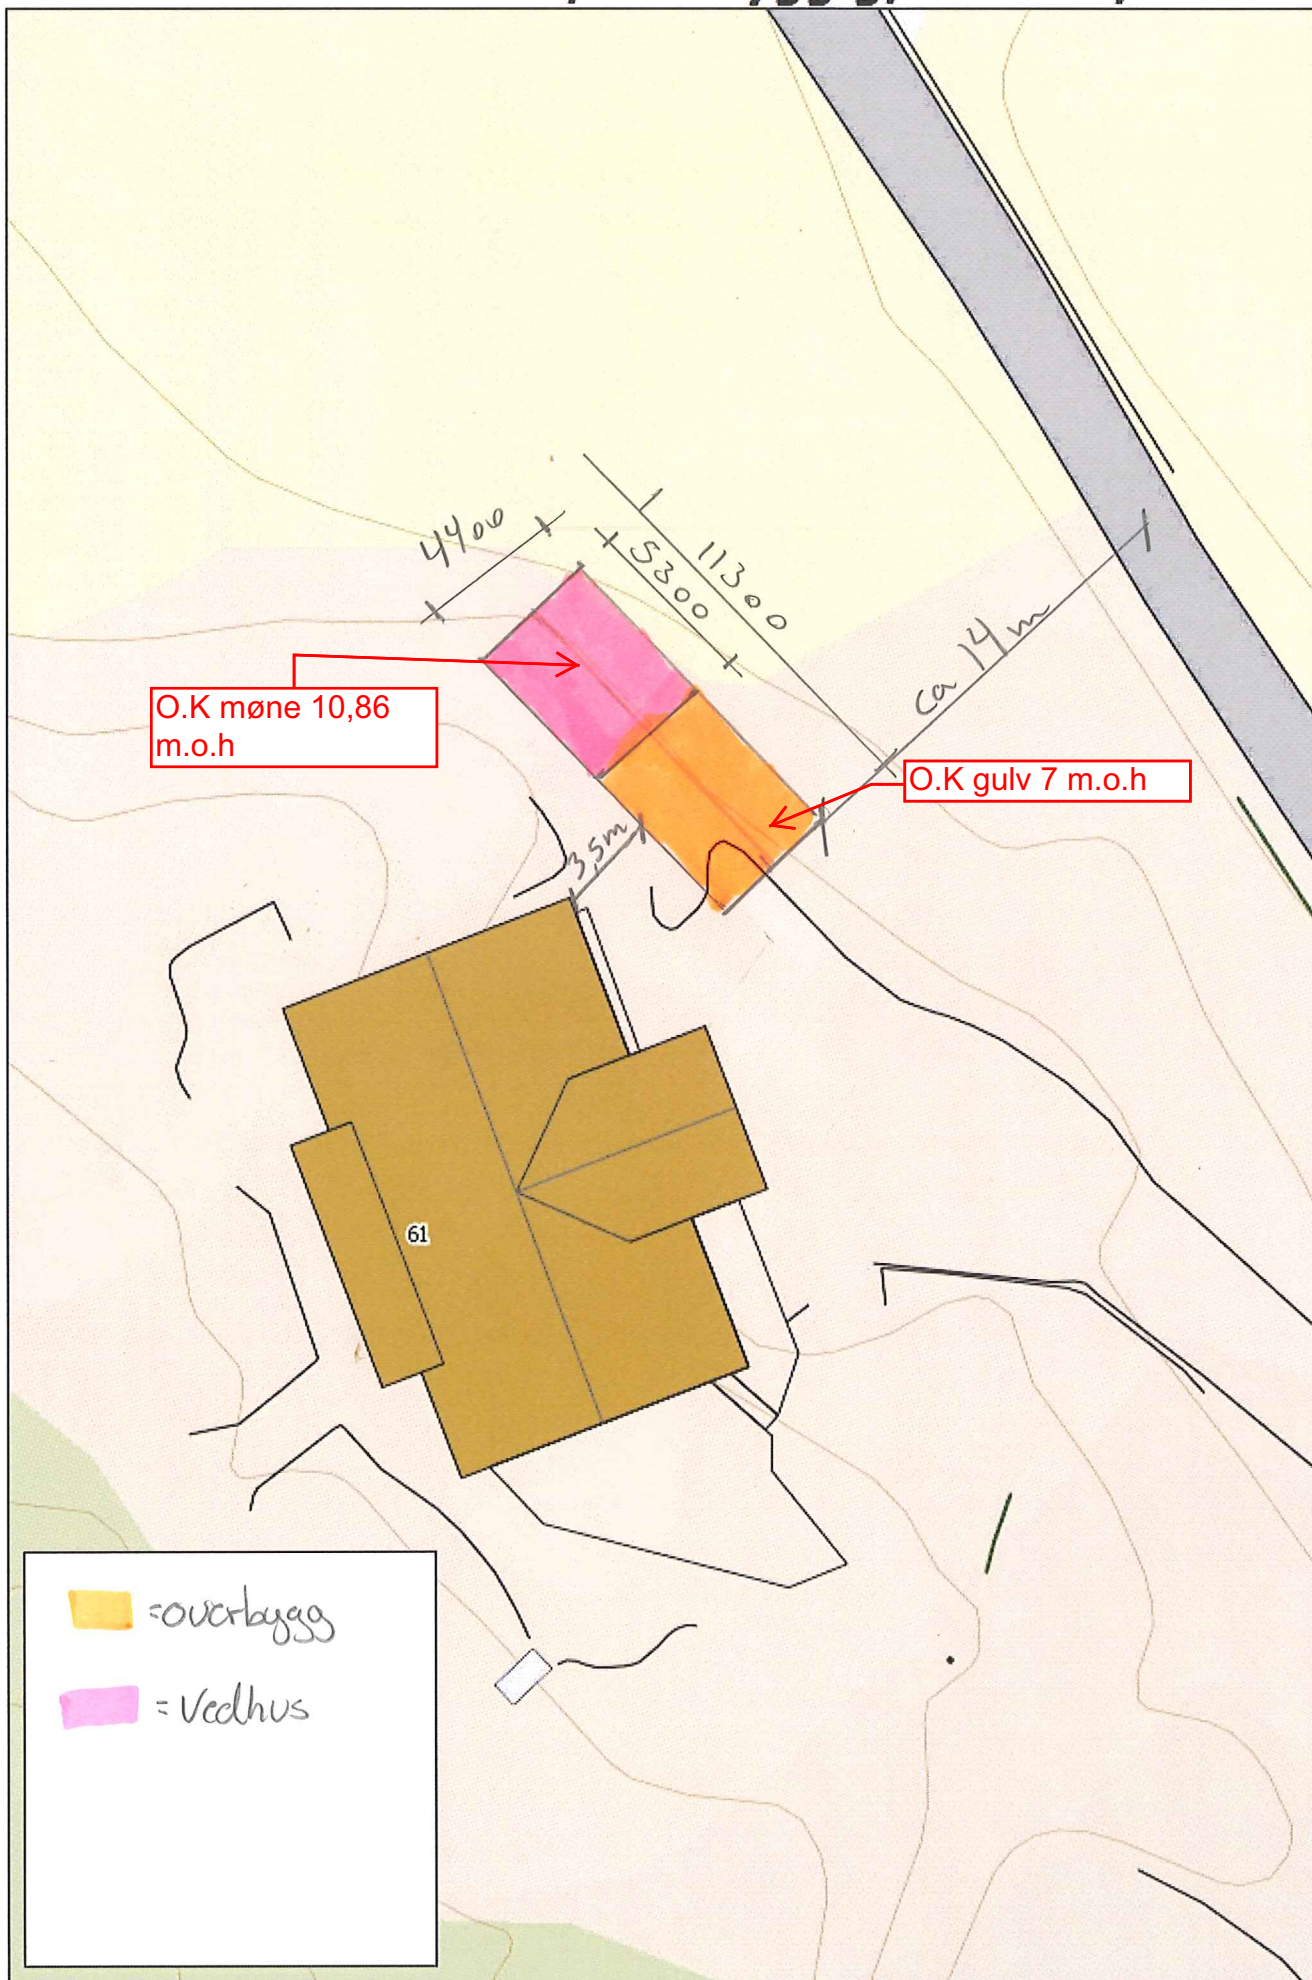

Målestokk: 1:250