


Søknad om Vedhus m/overbygg g/bnr 121/5

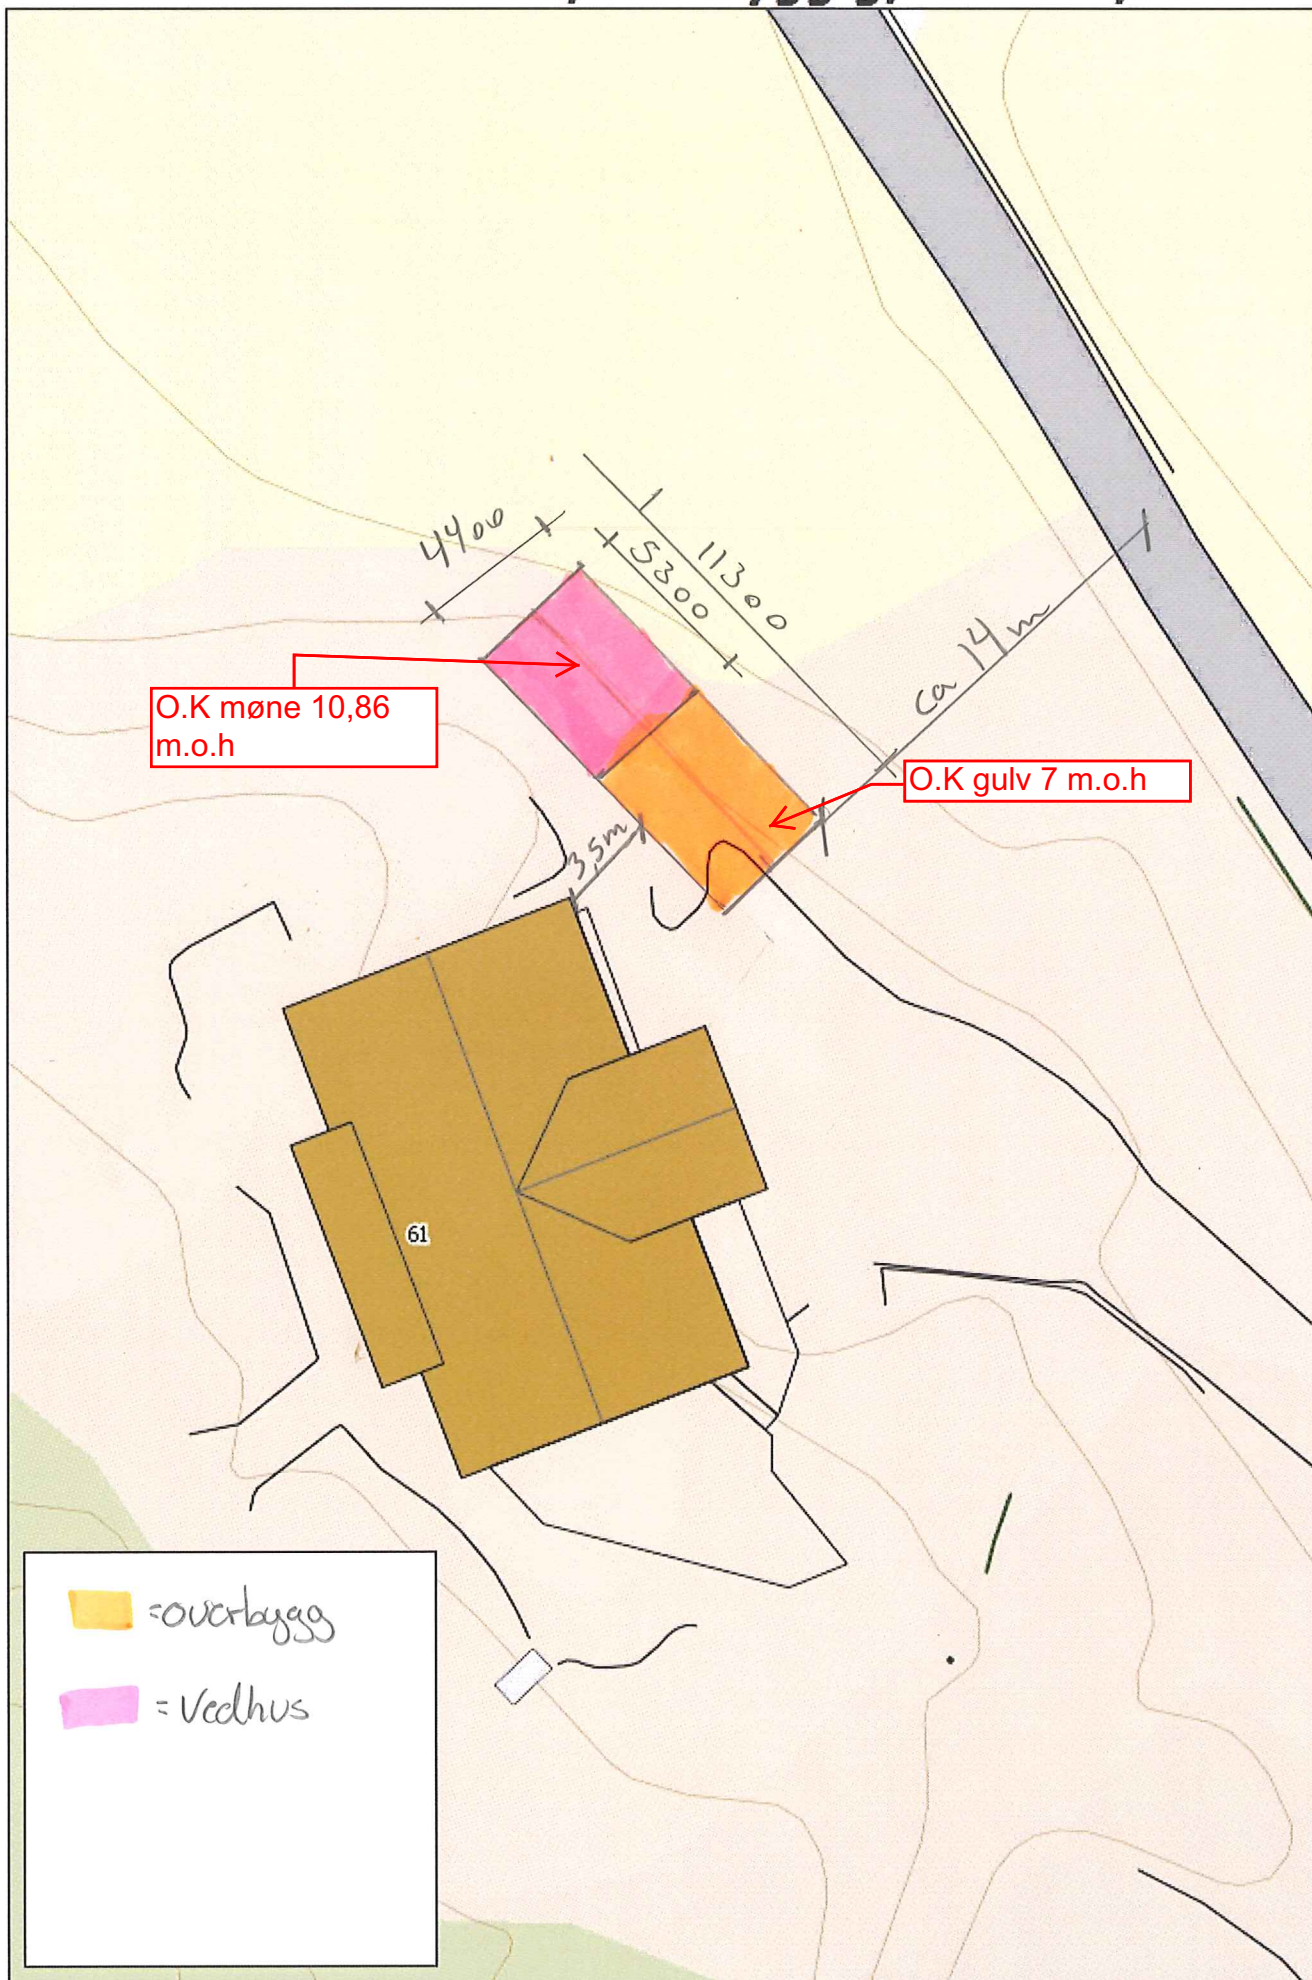

Målestokk: 1:250