


1:100 Fasade Vest

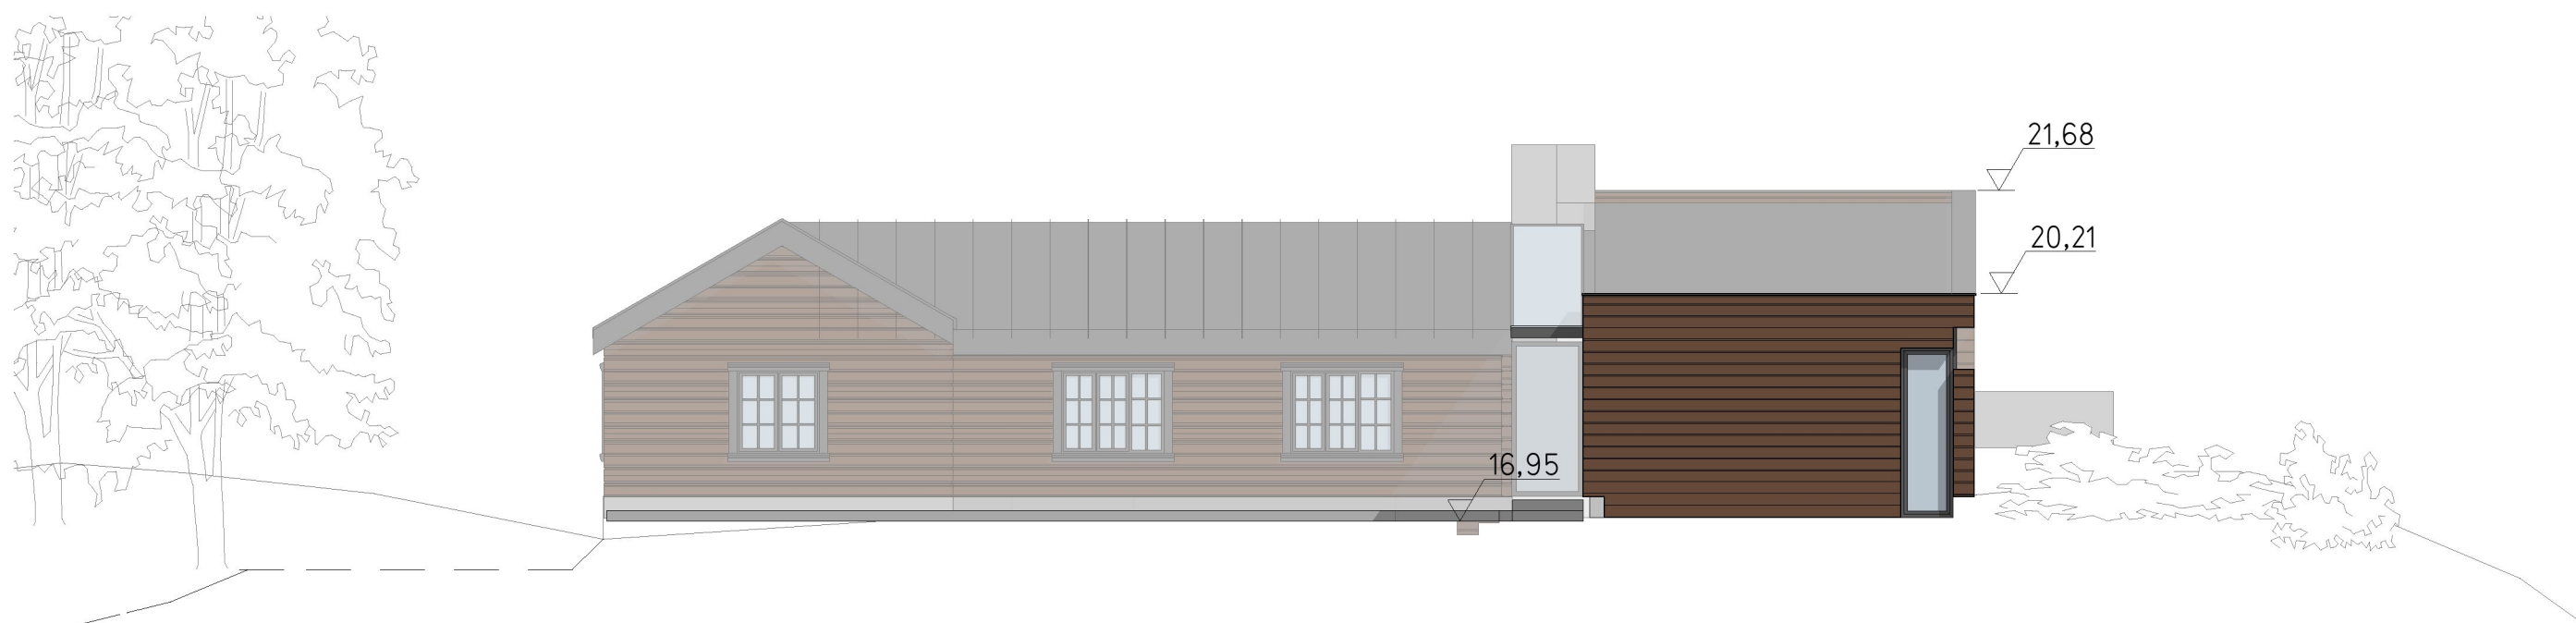

1:100 Fasade Nord

Prosjekt  
Tilbygg Eikangervåg

Tiltakshaver/ Eiendom  
Bjørn Nøstdal Jespersen og Anne Grethe Eikanger  
Gnr 212 Bnr 56 Lindås

Fase  
Rammesøknad  
Tegning  
Fasade Nord og Vest

Korrigert dato:	Tegner:	Kontr.:	Tegningsnr.:
Tegnet dato:	Prosjektnr.:	Målestokk:	
29.04.2013	1228	1:100	E-03

EN TIL EN  
ARKIT  
EKTER