


SNITT A-A

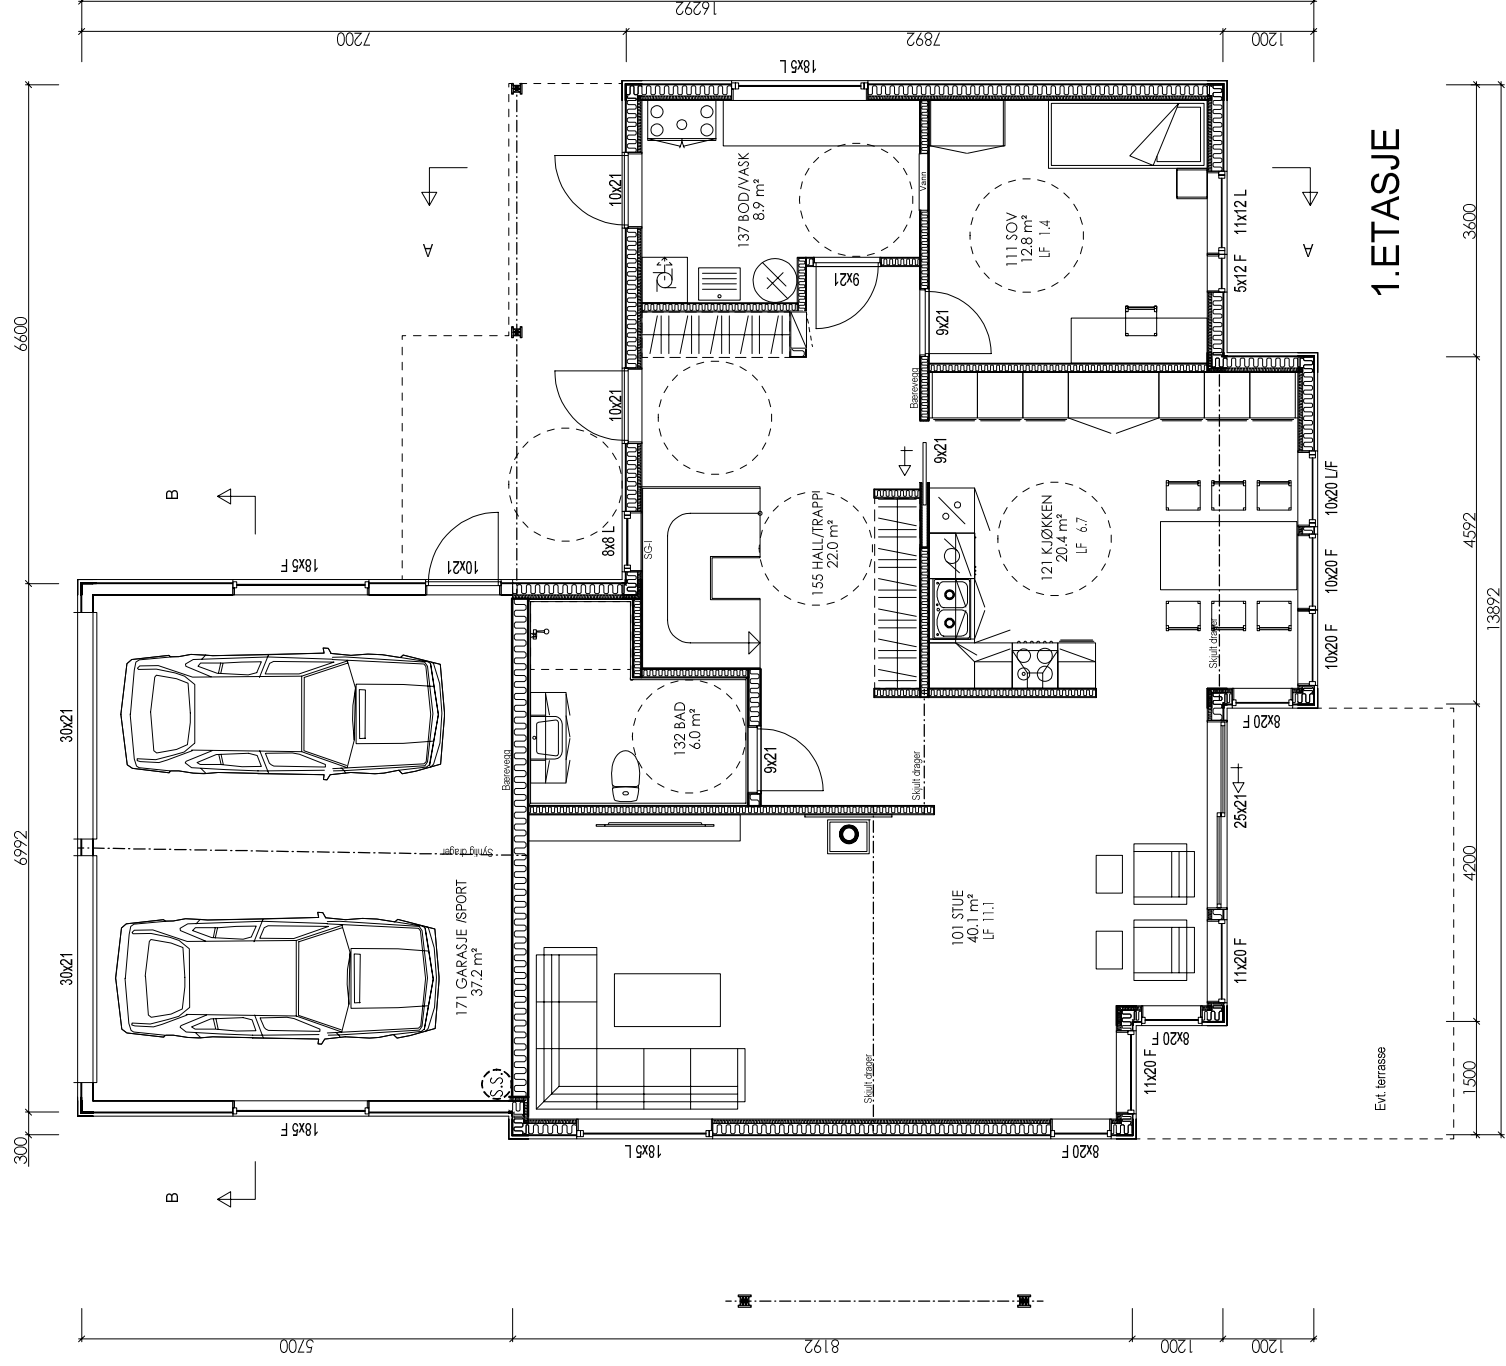

1. ETASJE

AREAL	BRA	P-Rom
Bleilighet		
Underetasje/Kjeller	114.3	114.3
Hovedplan/1. etg.	128.2	105.4
Loftplan/2. etg.	37.2	
Garasje/Carport/Ultv. bod	9.8	
Åpent overb. areal	289.5	219.7
SUM Hovedleilighet	5.640	
Loft-bredde ved 1,9m høyde:	188.2	
Bebyggd areal, BYA:		
Diverse:		

Tegning/prosjektering er ikke kontrollert mot plassering i terreng.

Målssetting på utside stenderverk/mur

For isolasjonsmengder og U-verdier, se varmetapsberegning

- SG-U Sikkerhetsglass innside/utside
 - SG-I Sikkerhetsglass innside
 - SG-U Sikkerhetsglass utside
- Vindu f.o.m. andre etg. skal ha barnesikring

C Byggemeldingstegning
 B Se mail datert 05.11.14
 A Se mail datert 29.10.14
 Rev.nr.: / Rev.: / Dato: / Kontr.:

Tiltakshaver : Nathalie Hayers og Kjetil Losnegård
 Byggeplass : Vardane 149, Alversund
 Kommune : Lindås
 Målestokk: 1:100 DAK av: MAB Dato: 27.10.14 Kontr.:
 Tegning
PLAN, SNITT

Nr. **A02+**
 Arkivnr.: 16501
 Husstype
Special
 Arkitekt: Denne tegning tilhører Nordbohus AS. Etterrigning kfr. lov om åndsverk av 12.5.1961.

