

Avtale om felles tilkomst, tomt 106/138 , 106/152

Tillatelsen gjelder i henhold til vedlagt kart. Veien blir felles for disse eiendommene frem til 106/152 som vist på vedlagt kart merket med

Tillatelse til felles tilkomst, tomt 106/138 , 106/152

Signatur.

Knut Fanebust

Knut Fanebust

Dato og sted.

23/11.14 Lindås

Signatur.

Stian Fanebust

Stian Fanebust


Dato og sted.

23/11.14 Lindås

Fanebust

Tillatelse til felles tilkomst,
tomt 106/138, 106/152

17.11.2014

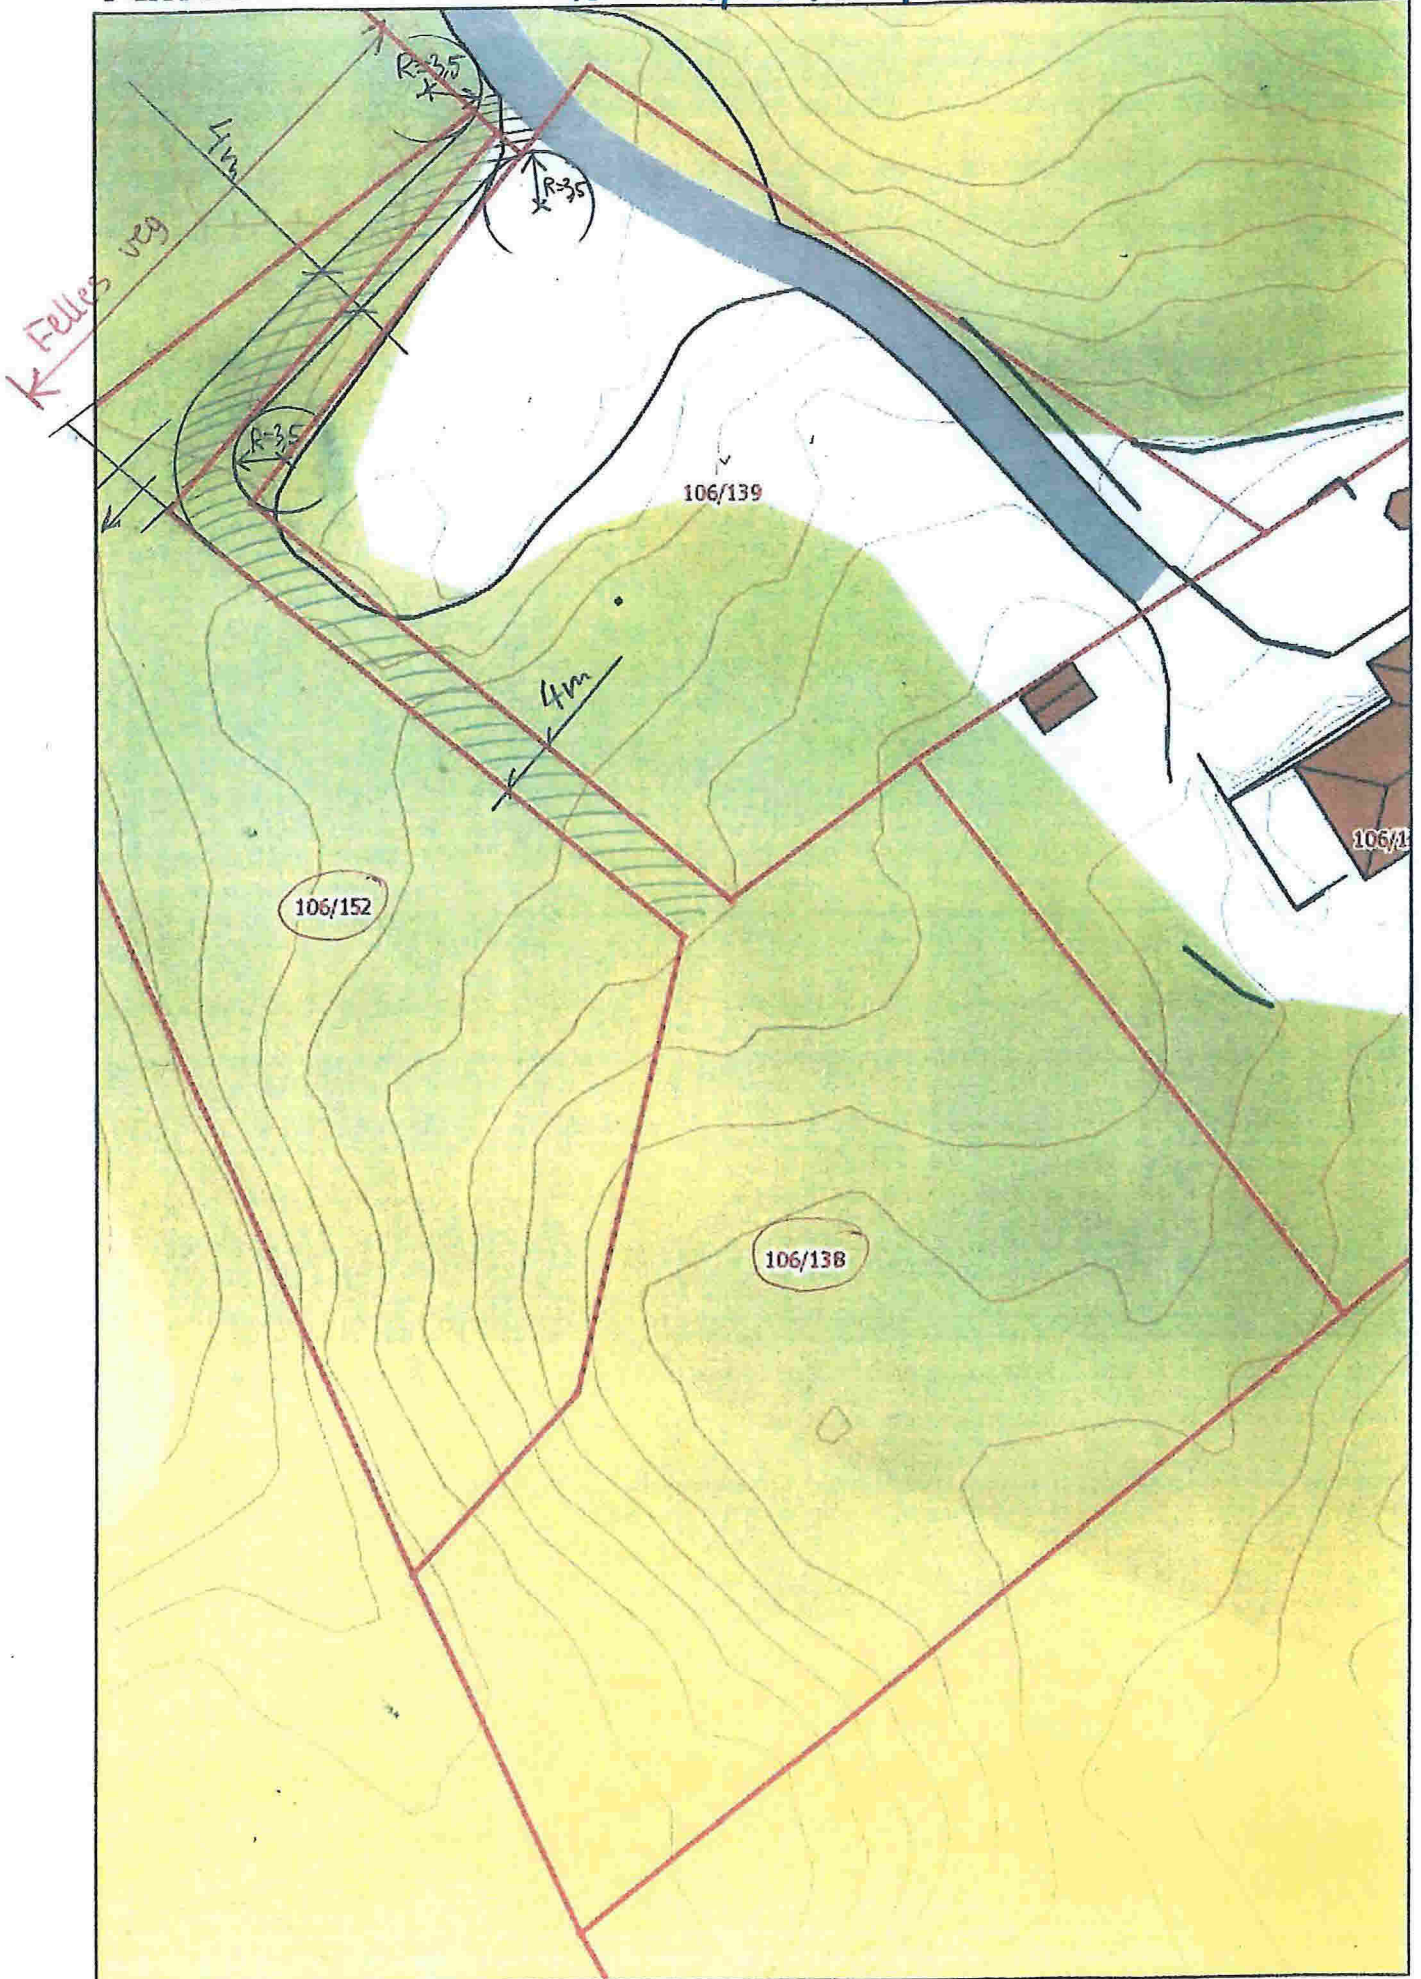

da

Målestokk: 1:500

Tillatelse til veifyllinger, vei frem til 106/138

Ved en veibredde på 4 meter frem til tomt 106/138 blir det nødvendig med fyllinger på hver side inn på tomt 106/139 og 106/152

Det gis med dette tillatelse av grunneier Knut Fanebust til fyllinger inn på tomt 106/139 og 106/152

Signatur.

Knut Fanebust



Dato og sted.

23/11.14 Lindås

Avtale om tilkoblingsrett til privat vann og avløpsledning

Knut Fanebust gir med dette eiendomene 106/138, 106/139 og 106/152 tilkoblingsrett til privat vann og avløpsledning fra 106/126

Signatur.

Knut Fanebust

Knut Fanebust

Dato og sted.

23/11.14 Lindås

Signatur.

Stian Fanebust

Stian Fanebust

Dato og sted.

23/11.14 Lindås



Vår ref.

Jnr. : 90/02152-001

Ark.nr. : 775 - 33

Saknr. : 0545/90

Vår saksbehandlar
ELLEN BROWN

OTTAR FANEBUST

5150 LINDÅS

LØYVE TIL AVKJØRSLE FRA OFFENTLEG VEG

Vegsjefen gjev med dette løyve til å nytte avkjørsle frå
FV - 400 strekning : LINDÅS-FANEBUST
stad: FANEBUST Hp: 02 km: 0,870

Grunneigar : OTTAR FANEBUST
gnr. 106 bnr. 126 i LINDÅS kommune.

Løyvet gjeld avkjørsle til 5 BUSTADER og gjeld berre for den staden
som er nevnt ovanfor og vist på vedlagte kart/ skisse og i samsvar med
vedlagte vilkår.

Krav/vilkår :FRISIKT FELTA SKAL MIN. VERE 4 X 85 METER

LØYVET ER GITT PÅ GRUNNLAG AV FERDIGATTEST
DATERT 28.SEPTEMBER 1990.

5 BUSTADER: OTTAR FANEBUST - KNUT FANEBUST -
FRØDE FANEBUST - GISKE MONSTAD - TURID KOLÅS.

*(OBS!
4 boliger fra før!)*

De får med dette løyve til å nytte avkjørsla på ovannevnte/vedlagte
vilkår og på dei vilkåra som til einkvar tid er sett i veglova og av
Vegdirektoratet.

24.10.90

Ottar Fanebust

grunneigar

Ottar Fanebust

søkjar

Vegsjefen i Hordaland

Bergen, den 18.OKTOBER 1990

Etter fullmakt

for Ellen Brown

Kirsten Kårbø
fung.

seksjonsleiar



STATENS VEGVESEN

HORDALAND

Vegkontoret

Vår saksbehandler/int.tlf.:
ELLEN BROWN 05-173334

Vår referanse
Jnr.nr: 90/2153-001
Ark.nr: 775-33
Saksnr: 545/90

OTTAR FANEUST

5150 LINDÅS

Bergen 18.10.90

LØYVE TIL AVKJØRSLE

Vi viser til ferdigattest datert og sender Dykk vedlagte løyve med vilkår i tre eksemplar som må daterast og underskrivast.

Det eine eksemplaret må returnerast vegkontoret. Det andre sender De til kommunen og det tredje eksemplaret skal De sjølv behalda.

FERDIGATTEST VIL BLI SENDT NÅR LØYVET ER RETURNERT
VEGKONTORET.

LØYVET VERT GYLDIG NÅR DOKUMENTA ER KOMNE FRAM TIL
VEGKONTORET OG KOMMUNEN.

Vi legg ved kopi av veglova §§ 40 - 43 og
Vegdirektoratet sine reglar om avkjørsler.

For vegsjefen i Hordaland
Etter fullmakt


Ellen Brown

Postadresse: Statens Vegvesen,
Hordaland
Vegkontoret,
Postboks 3645,
5033 Fyllingsdalen