



NY

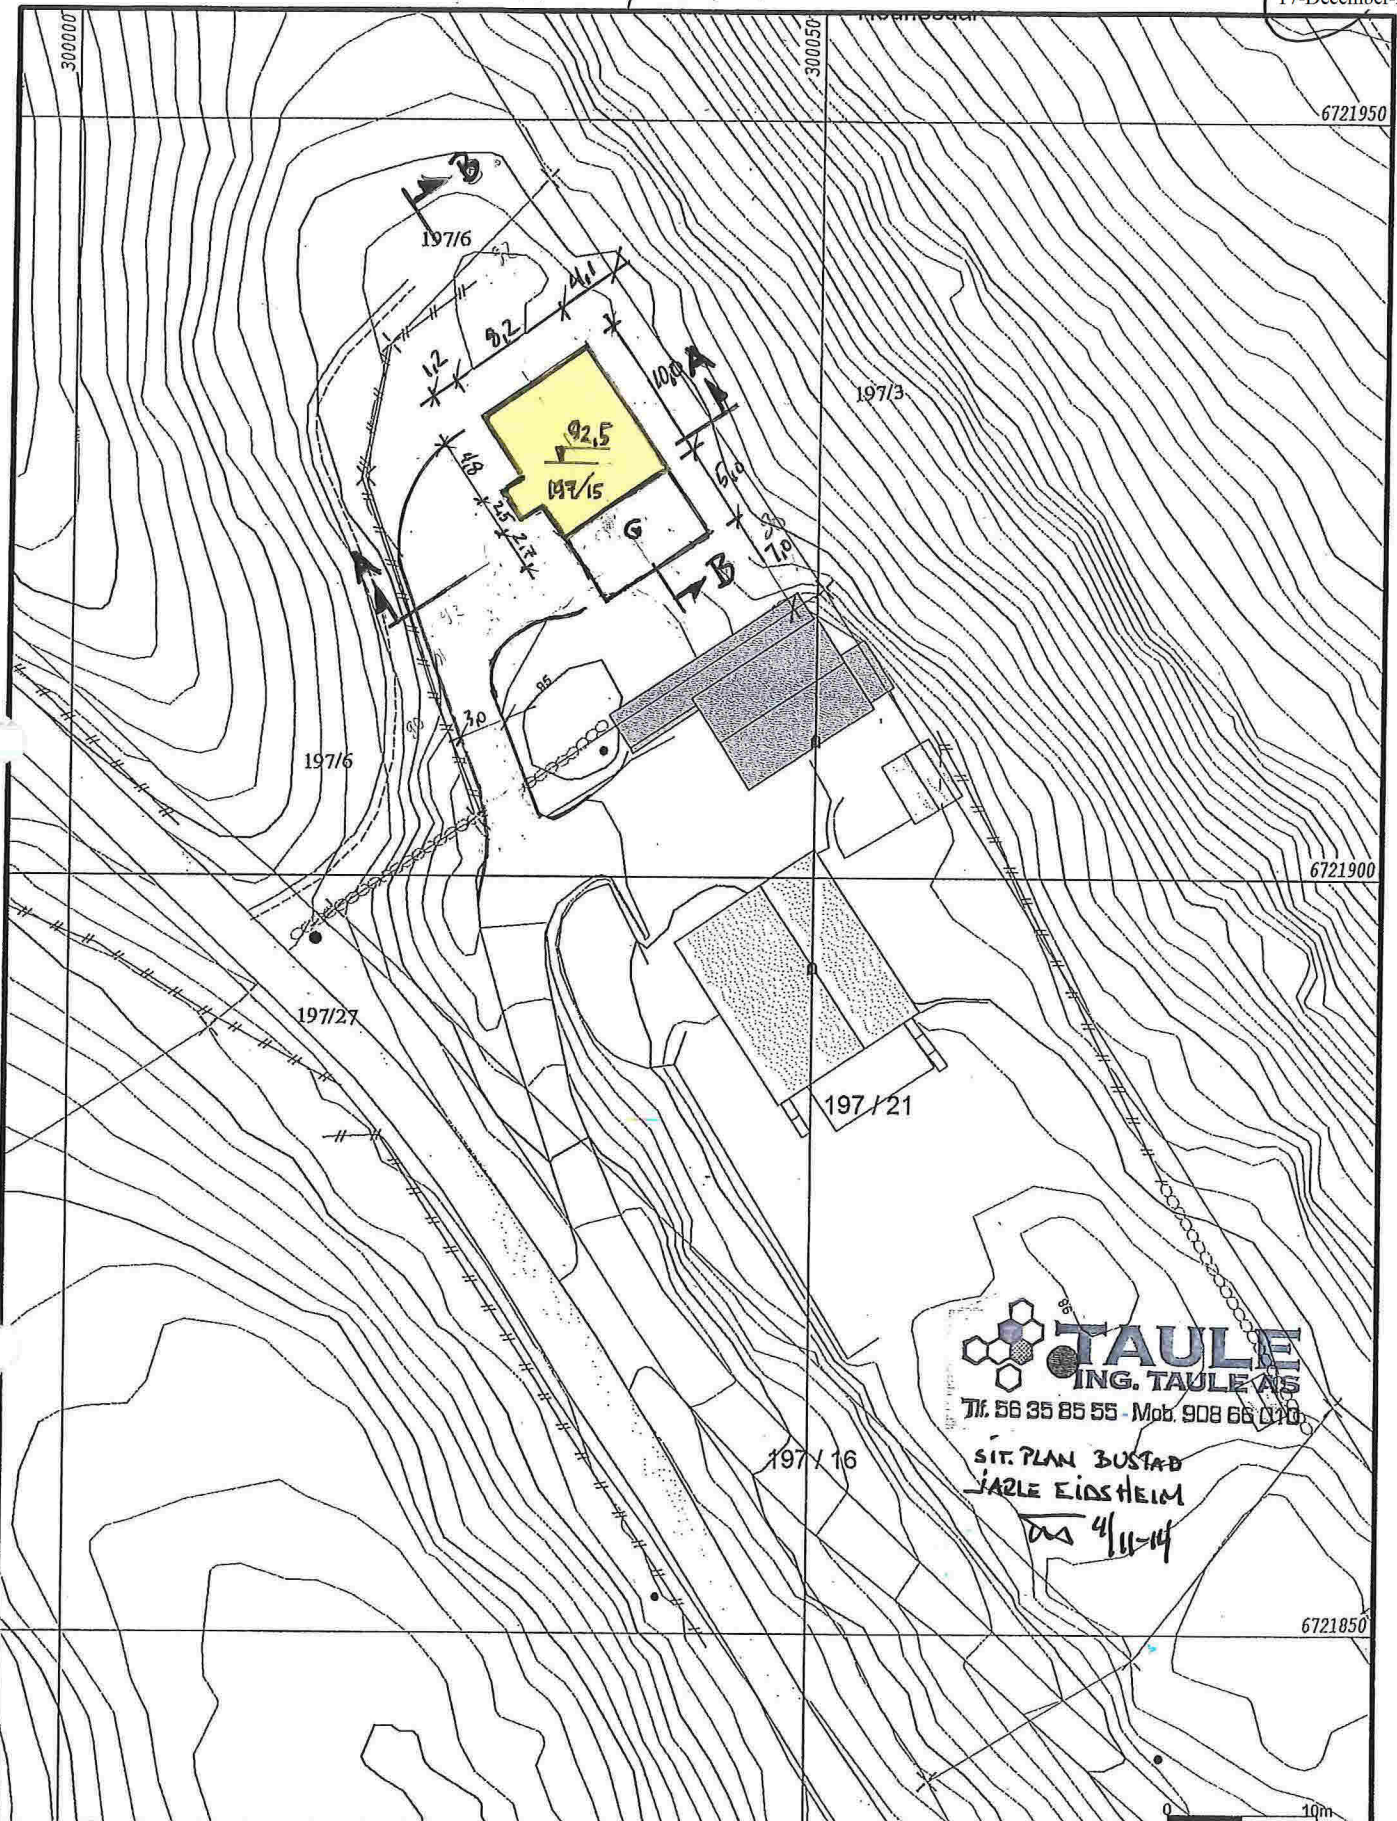


TAULE
 ING. TAULE AS
 Tlf. 56 35 85 55 - Mob. 908 66 010
 SIT. PLAN BUSTAD
 JARLE EIDHEIM
 Dns 4/11-14

- Målte Grenser
- Registrerte Grenser
- Y Udefinert grenser
- Y Terrengmålte grense
- ⊙ Konstruert greusepunkt
- ⊙ Bolig
- ⊙ Bustad m/leilighet
- ⊙ Våningshus
- ⊙ Større bustader
- ⊙ Hytte/feriehus
- ⊙ Garasje/uthus
- ⊙ Industri/lager
- ⊙ Andre bygg



Lindås kommune
 Geodata avdeling
 Grunnkart 2009 ETTER grenseendringar !



Dato: 2014.10.03
 Sign: s80

G.nr. 197, b.nr. 15.

Målestokk
 1:500

Beliggenhet og høyder må oppfattes som orienterende.