

Lindås Kommune
Kvernhusmyrane 20
5914 Isdalstø

Dato: 18.12.2014

Søknad om tillatelse til tiltak på eiendom med Gnr: 214 Bnr: 227, Fyllingsnesveien 110

Oversender søknad om tillatelse til tiltak for eiendom med gnr 214 og bnr 227, for vår kunde Richard Hansen

Ta gjerne kontakt om dere har noen spørsmål.

Med vennlig hilsen



Tove Mette Arneberg
Byggesaksleder

Vedlegg: Søknad om tillatelse til tiltak
Kopi: Richard Hansen
Tore Reite Larsen, salgssjef, Hedalm Anebyhus AS

Søknad om tillatelse i ett trinn

etter plan- og bygningsloven (pbl) §§ 20-1



Søknaden gjelder

Vilkårene for 3 ukers saksbehandling, jf. § 21-7 annet ledd, OPPFYLLES. Opplysninger gitt i søknad eller vedlegg til søknaden, herunder oppretting eller endring av matrikkelenhet, vil bli registrert i matrikkelen.

Eiendom/Byggested

Kommune	Gnr.	Bnr.	Adresse
Lindås	214	227	Fyllingsnesvegen 110, 5913 EIKANGERVÅG

Tiltakets art

Søknadstype	Tiltakstype	Næringsgruppekode	Bygningstypekode	Formål
Ettrinnsøknad	Nytt bygg - Boligformål	X Bolig	111	bolig

Tiltakshaver

Partstype	Navn	Adresse	Telefon	e-postadresse
privatperson	Richard Hansen	Inndalsveien 99, 5063 BERGEN	93006543	richardoslo@hotmail.com

Ansvarlig søker

Navn	Organisasjonsnummer	Adresse	Kontaktperson	Telefon
ANEBYHUS AS	975384365	Linjevegen 31, 2344 ILSENG	Tove Mette Arneberg	90479970

Mobiltelefon	e-postadresse
90479970	tove.mette.arneberg@hedalm-anebyhus.no

Varsling

Tiltaket krever nabovarsling

Det foreligger ingen merknader fra naboer eller gjenboere

Følgebrev

Oppføring av enebolig. Garasje plassering er kun vist på kart, en eventuell oppføring av denne blir varslet i egen søknad. Arealet for fremtidig garasje er tatt med i utnyttelses graden. Det ble gitt vedtak om fradeling av tomt den 27.08.2012. Det er gitt avkjøringstillatelse i 2011 etter avtale med Linda Folkestad og Richard Hansen vil det bli gitt utvidet tid om ny avkjørsel når byggesøknad er levert kommunen.

Arealdisponering

Planstatus mv.

Type plan	Navn på plan
Kommuneplanenes arealdel	Ikke regulert område

Reguleringsformål
Bolig

Beregningsregel angitt i gjeldende plan	Grad av utnyttning iht. gjeldende plan
%BYA	25%

Tomtearealet

Byggeområde/grunneiendom	947,00 m ²
- Ev. areal som trekkes fra iht. beregningsregler	0,00 m ²
= Beregnet tomteareal	947,00 m ²

Søknad om tillatelse i ett trinn

etter plan- og bygningsloven (pbl) §§ 20-1



Bebyggelsen

Beregnet maksimalt byggeareal iht. plan	236,75 m ²
Areal eksisterende bebyggelse	0,00 m ²
- Areal som skal rives	0,00 m ²
+ Areal ny bebyggelse	144,50 m ²
+ Parkeringsareal	45,88 m ²
= Sum areal	190,38 m ²

Grad av utnytting

Beregnet grad av utnytting	20,10
----------------------------	-------

Plassering av tiltaket

Høyspent kraftlinje er ikke i konflikt med tiltaket .

Vann og avløpsledninger er ikke i konflikt med tiltaket.

Bygningsopplysninger

	m ² BYA	m ² BRA			Antall bruksenheter		
		Bolig	Annet	I alt	Bolig	Annet	I alt
Eksisterende	0,00	0,00	0,00	0,00	0	0	0
Ny	144,50	122,40	0,00	122,40	1	0	1
Åpne arealer/Enheter som fjernes	2,80	0,00	0,00	0,00	0	0	0
Sum	141,70	122,40	0,00	122,40	1	0	1

Antall etasjer etter at tiltaket er gjennomført: 1

Krav til byggegrunn

Flom

Byggverket skal IKKE plasseres i flomutsatt område

Skred

Byggverket skal IKKE plasseres i skredutsatt område

Andre natur- og miljøforhold (pbl § 28-1)

Det foreligger IKKE fare eller vesentlig ulempe som følge av andre natur- og miljøforhold.

Tilknytning til veg og ledningsnett

Adkomst

Tiltaket gir ny/endret adkomst.

Tomta har adkomst til kommunal veg som er opparbeidet og åpen for alminnelig ferdsel. Avkjørselstillatelse er gitt.

Vannforsyning

Tomta er tilknyttet offentlig vannverk

Vanntilførsel krysser IKKE annens grunn.

Avløp

Tomta er tilknyttet privat avløpsanlegg

Det skal installeres vannklosett.

Søknad om tillatelse i ett trinn

etter plan- og bygningsloven (pbl) §§ 20-1



Det foreligger utslippstillatelse.
Avløpsanlegg krysser IKKE annens grunn.

Overvann

Takvann/overvann føres til terreng

Løfteinnretninger

Løfteinnretninger

Det er IKKE løfteinnretninger som omfattes av TEK i bygningen
Det planlegges IKKE en slik innretning

Vedlegg

Vedleggstype	Gruppe	Beskrivelse av vedlegget	Hvordan oversendes vedlegget?
Varsling	C	Opplysninger gitt i nabovarsel	Ettersendes per post
Kvittering for nabovarsel	C	Kvittering for nabovarsel	Ettersendes per post
Situasjonsplan	D	Situasjonsplan 1:200	Ettersendes per post
Situasjonsplan	D	Situasjonsplan 1:500	Ettersendes per post
Tegning ny plan	E	Plan 1 etasje	Ettersendes per post
Tegning ny fasade	E	Fasade Sør Øst	Ettersendes per post
Tegning ny fasade	E	Fasade Nord Øst 1:200 og 1:100	Ettersendes per post
Tegning ny fasade	E	Fasade Nord Vest	Ettersendes per post
Tegning ny fasade	E	Fasade Sør Vest 1:200 og 1:100	Ettersendes per post
Tegning ny snitt	E	Snittegning	Ettersendes per post
Søknad om ansvarsrett	G	Signert ansvarsrett for Anebyhus AS	Ettersendes per post
Søknad om ansvarsrett	G	Signert ansvarsrett for Obron Øst AS	Ettersendes per post
Søknad om ansvarsrett	G	Signert ansvarsrett for Anko AS	Ettersendes per post
Søknad om ansvarsrett	G	Signert ansvarsrett for Stusdal VVS AS	Ettersendes per post
Søknad om ansvarsrett	G	Signert ansvarsrett for Flexit AS	Ettersendes per post

Søknad om tillatelse i ett trinn

etter plan- og bygningsloven (pbl) §§ 20-1



Søknad om ansvarsrett	G	Signert ansvarsrett for Malmo og Ugelstad AS	Ettersendes per post
Søknad om ansvarsrett	G	Signert ansvarsrett for Fargehuset Villanger AS	Ettersendes per post
Organisasjonsplan	G	Organisasjonsplan for Fargehuset Villanger AS	Ettersendes per post
Søknad om ansvarsrett	G	Signert ansvarsrett for Ove Hauge Maskin og Betong AS	Ettersendes per post
Organisasjonsplan	G	Organisasjonsplan for Ove Hauge Maskin og Betong AS	Ettersendes per post
Annet	Q	Firmaattest Hedalm Anebyhus AS	Ettersendes per post

Erklæring og signering	
Ansvarlig søker bekrefter at hele tiltaket belegges med ansvar, og dekker kravene i henhold til plan- og bygningsloven. En er kjent med reglene om straff og sanksjoner i pbl. Kap. 32 og at det kan medføre reaksjoner dersom det gis uriktige opplysninger	
Ansvarlig søker	Tiltakshaver
Ansvarlig søker bekrefter at tiltakshavers underskrift på en kopi av søknaden kan dokumenteres.	Dato <u>18.12.2014</u>
Dato <u>18.12.2014</u>	Signatur <u>Richard Hansen</u>
Signatur <u>Søknaden er elektronisk signert ANEBYHUS AS</u>	<u>RICHARD HANSEN</u> Gjentas med blokkbokstaver

Opplysninger gitt i nabovarsel

Sendes kommunen sammen med søknaden (Gjenpart av nabovarsel)



plan- og bygningsloven av 27. juni 2008 nr. 71 § 21-3

Tiltak på eiendommen

Kommune	Gnr.	Bnr.	Adresse	Eier/fester
Lindås	214	227	Fyllingsnesvegen 110, 5913 EIKANGERVÅG	Richard Hansen

Det varsles herved om

Søknadstype	Tiltakstype	Næringsgruppekode	Bygningstypekode	Formål
søknad i ett trinn	Nytt bygg - Boligformål	X Bolig	111 Enebolig	bolig

Arealdisponering

Planstatus mv.

Gjeldende plan	Navn på plan
Reguleringsplan	Fyllingsnes, fradeling av bustadtomt OK Gnr 214 Bnr 88

Nabovarselet gjelder

Oppføring av enebolig. Garasje plassering er kun vist på kart, en eventuell oppføring av denne blir varslet i egen søknad. Arealet for fremtidig garasje er tatt med i utnyttelses graden.

Spørsmål og merknader vedrørende nabovarsel

Ansvarlig søker

navn
ANEBYHUS AS

Kontaktperson

navn	e-postadresse	Telefon	Mobiltelefon
Tove Mette Arneberg	tove.mette.arneberg@hedalm.no	90479970	90479970

Merknadene sendes:

Eventuelle merknader skal være mottatt innen 2 uker etter at dette varsel er sendt. Ansvarlig søker/tiltakshaver skal sammen med søknad sende innkomne merknader og redegjøre for eventuelle endringer.

Navn	Postadresse	e-postadresse
ANEBYHUS AS	Linjevegen 31, 2344 ILSENG	tove.mette.arneberg@hedalm.no

Vedlegg

Vedleggstype	Gruppe	Beskrivelse av vedlegget
Situasjonsplan	D	Situasjonsplan 1:200
Situasjonsplan	D	Situasjonsplan 1:500
Tegning ny fasade	E	Fasade Sør Øst
Tegning ny fasade	E	Fasade Nord Øst 1:200 og 1:100

Opplysninger gitt i nabovarsel

Sendes kommunen sammen med søknaden (Gjenpart av nabovarsel)



Tegning ny fasade	E	Fasade Nord Vest
Tegning ny fasade	E	Fasade Sør Vest 1:200 og 1:100
Tegning ny snitt	E	Snittegning

Signering

Tilsvarende opplysninger med vedlegg er sendt i nabovarsel til berørte naboer og gjenboere. Mottagere av nabovarsel fremgår av kvittering for nabovarsel.

Ansvarlig søker

Dato 29/8-14

Signatur Tove Mette Arneberg

Gjentas med blokkbokstaver

HEDALM
Tove Mette Arneberg

Kvittering for nabovarsel sendes kommunen sammen med søknaden



Nabovarsel kan enten sendes som rekommandert sending eller overleveres personlig mot kvittering. Ved personlig overlevering vil signatur gjelde som bekreftelse på at varselet er mottatt. Det kan også signeres på at man gir samtykke til tiltaket.

Tiltak på eiendommen

Kommune	Gnr.	Bnr.	Adresse	Eier/fester
Lindås	214	227	Fyllingsnesvegen 110, 5913 EIKANGERVÅG	Richard Hansen

Nabo/eiendom

Lindås kommune, Gnr. 214, Bnr. 2
Reidar Fyllingsnes, Adresse St.Hanshaugen 2, 5200 OS

Varsel er sendt rekommandert Poststedets reg.nr: _____

Varslet er mottatt

Samtykker i tiltaket

Dato: 31/8-2014 Signatur: Reidar Fyllingsnes Dato: 31/8-2014 Signatur: Reidar Fyllingsnes

Nabo/eiendom

Lindås kommune, Gnr. 214, Bnr. 3
Knut Fyllingsnes, Adresse Fyllingsnesvegen 67, 5913 EIKANGERVÅG

Varsel er sendt rekommandert Poststedets reg.nr: _____

Varslet er mottatt

Samtykker i tiltaket

Dato: 30/8-14 Signatur: Knut Fyllingsnes Dato: 30/8-14 Signatur: Knut Fyllingsnes

Nabo/eiendom

Lindås kommune, Gnr. 214, Bnr. 78
Kirsten Mary Johannessen, Adresse Fyllingsnesvegen 114, 5913 EIKANGERVÅG

Varsel er sendt rekommandert Poststedets reg.nr: _____

Varslet er mottatt

Samtykker i tiltaket

Dato: 2/9-14 Signatur: K.M. Johannessen Dato: 2/9-14 Signatur: Kirsten M. Johannessen

Nabo/eiendom

Lindås kommune, Gnr. 214, Bnr. 88
Inger Oline Eide, Adresse Fyllingsnesvegen 110, 5913 EIKANGERVÅG

Varsel er sendt rekommandert Poststedets reg.nr: _____

Varslet er mottatt

Samtykker i tiltaket

Dato: 2/9-2014 Signatur: Inger Eide Dato: 2/9-2014 Signatur: Inger Eide

Kvittering for nabovarsel

sendes kommunen sammen med søknaden



Nabo/eiendom

Lindås kommune, Gnr. 214, Bnr. 223

Lindås Kommune, Adresse Felles postmottak Kvernhusmyrane 20, 5914 ISDALSTØ

Varsel er sendt rekommandert Poststedets reg.nr: _____

Varslet er mottatt

Samtykker i tiltaket

Dato: 2.9.14

Signatur: [Signature]

Dato: _____

Signatur: _____

Nabo/eiendom

Lindås kommune, Gnr. 214, Bnr. 3

Renate Riska Waldow, Adresse Fyllingsnesvegen 67, 5913 EIKANGERVÅG

Varsel er sendt rekommandert Poststedets reg.nr: _____

Varslet er mottatt

Samtykker i tiltaket

Dato: 30/8-14

Signatur: [Signature]

Dato: 30/8-14

Signatur: [Signature]

For postverket

Det er per dags dato innlevert rekommandert sending til ovennevnte adressater.

Samlet antall sendinger: _____

Sign.

Boligspesifikasjoner



Søknaden gjelder


Eiendom/Byggested


Kommune	Gnr.	Bnr.	Adresse
Lindås	214	227	Fyllingsnesvegen 110, 5913 EIKANGERVÅG

Boligspesifikasjon

Bolignummer		Bruks-areal	rom	Kjøk-ken kode	bad	WC	Tilhørende adresse			Tilhørende eiendom				
Etasjekode	Løpenr.						kode	Navn	nr.	Bokstav	Gnr.	Bnr.	Festenumr.	Seksjonsnr.
H 1	1	122,40	4	kjøkken	1	2		Fyllingsnesvegen 110			214	227		




Tiltakshaver: Richard Hansen		Målestokk 1 : 500	Utarbeidet av Luramyrveien 12 4313 Sandnes 51 53 85 50 stavanger@anko.no		Dato: 20.08.2014		
Byggeplass/(Gnr./Bnr): Fyllingsnesvegen 110, Lindås			Arknr. 901 Situasjonsplan		Sign.: ga		
Hustype: Utv. Steinvik spv		Prosjekt-nr.: 1014070		Tegn.nr.: 6657		Rev.:	

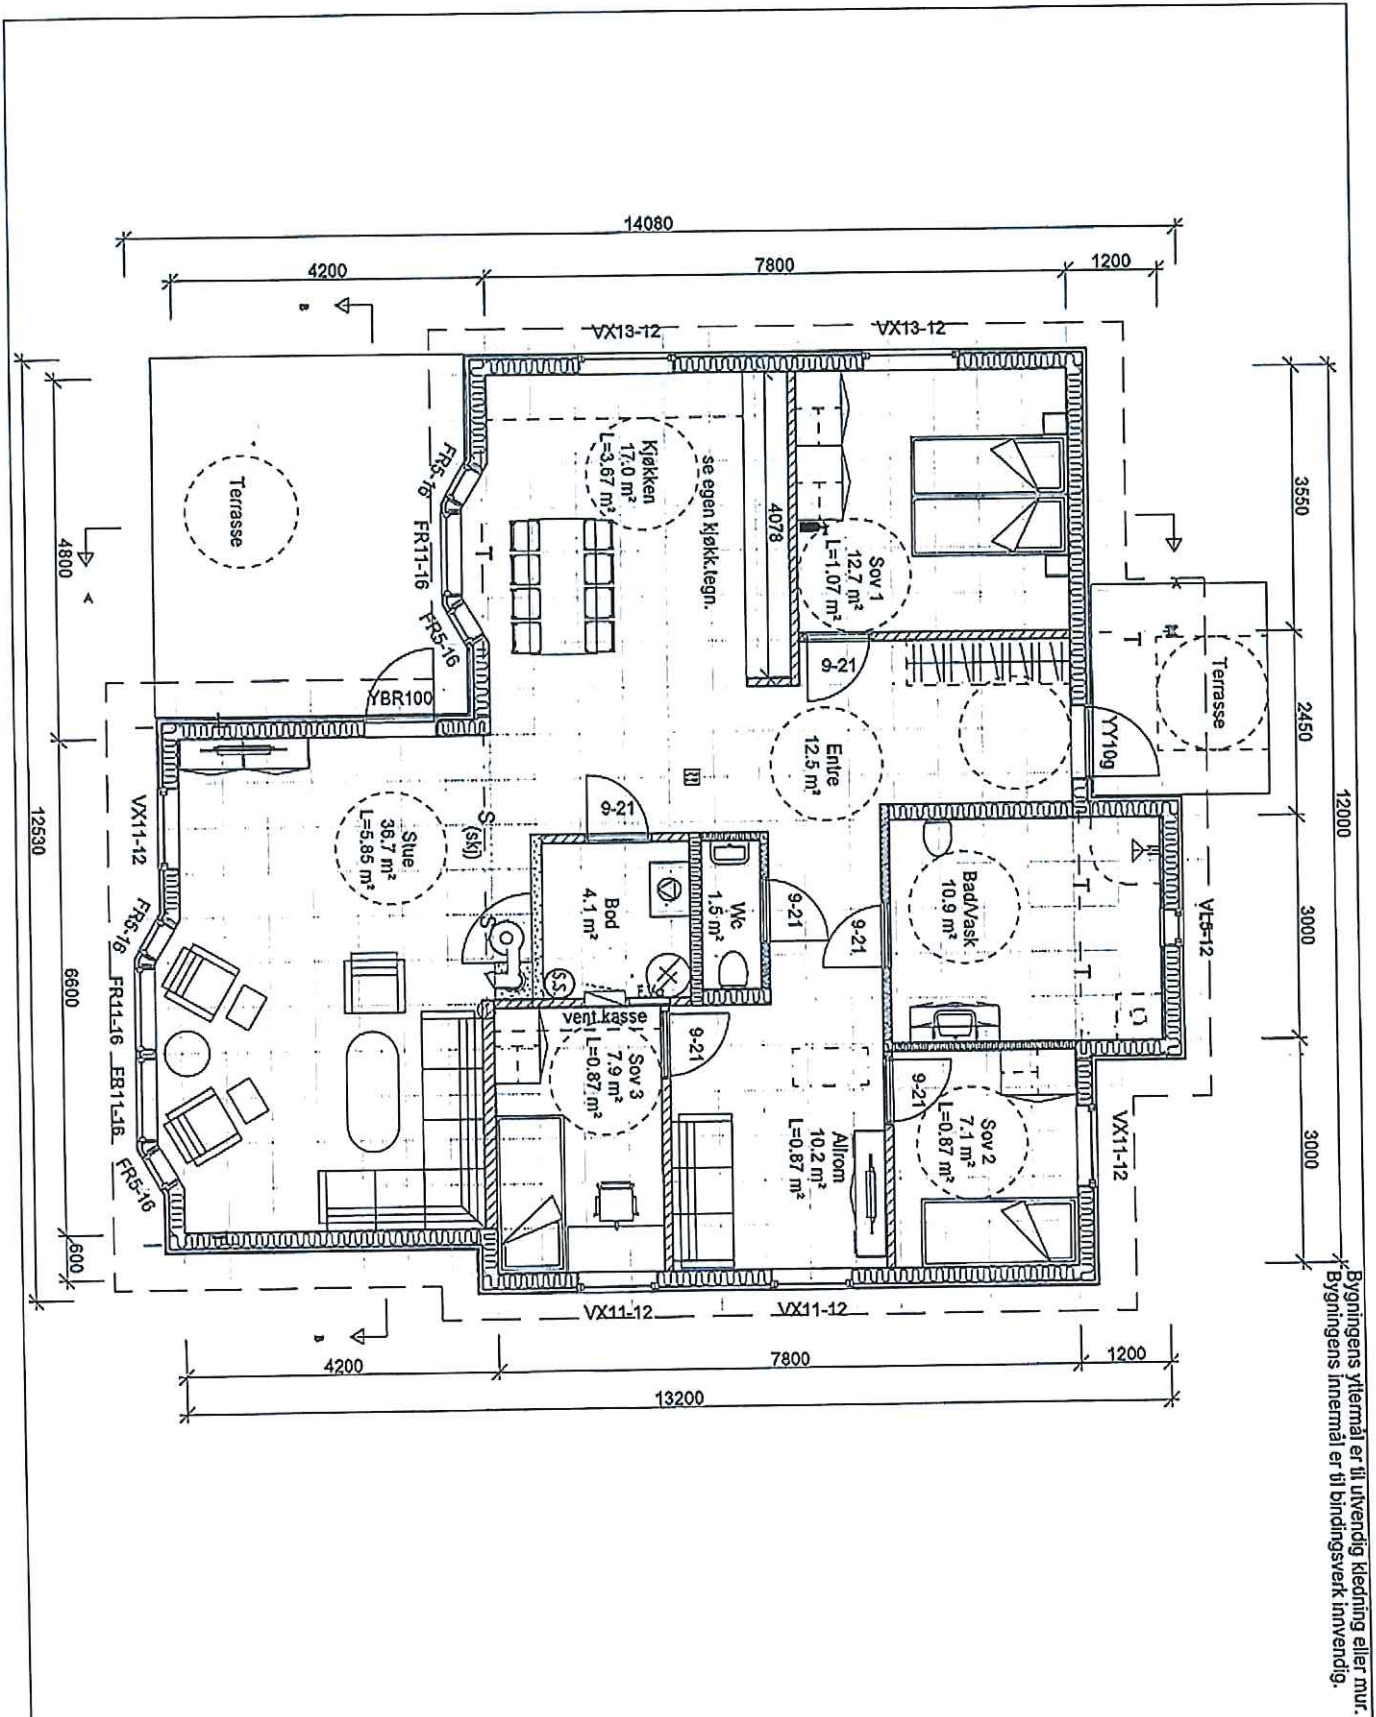

Bygningens ytermål er til utvendig kledning eller mur.
Bygningens innemål er til bindingsverk innvendig.

Denne tegningen tilhører Hedalm AS og kan ikke benyttes uten skriftlig samtykke.

Tiltakshaver: Richard Hansen	Tilbud nr.	Målestokk 1 : 100	
Byggeplass (Gnr./Bnr): Fyllingsnesvegen 110, Lindås	Prosj. nr. 214/227	Dato: 04.07.2014	
Arknr.:	Hustype:	Sign.:	Tegnr.: 6657 Rev.:
503 Plan 1.etasje	Utv.Steinvik spv	E-nr.: E0:122	

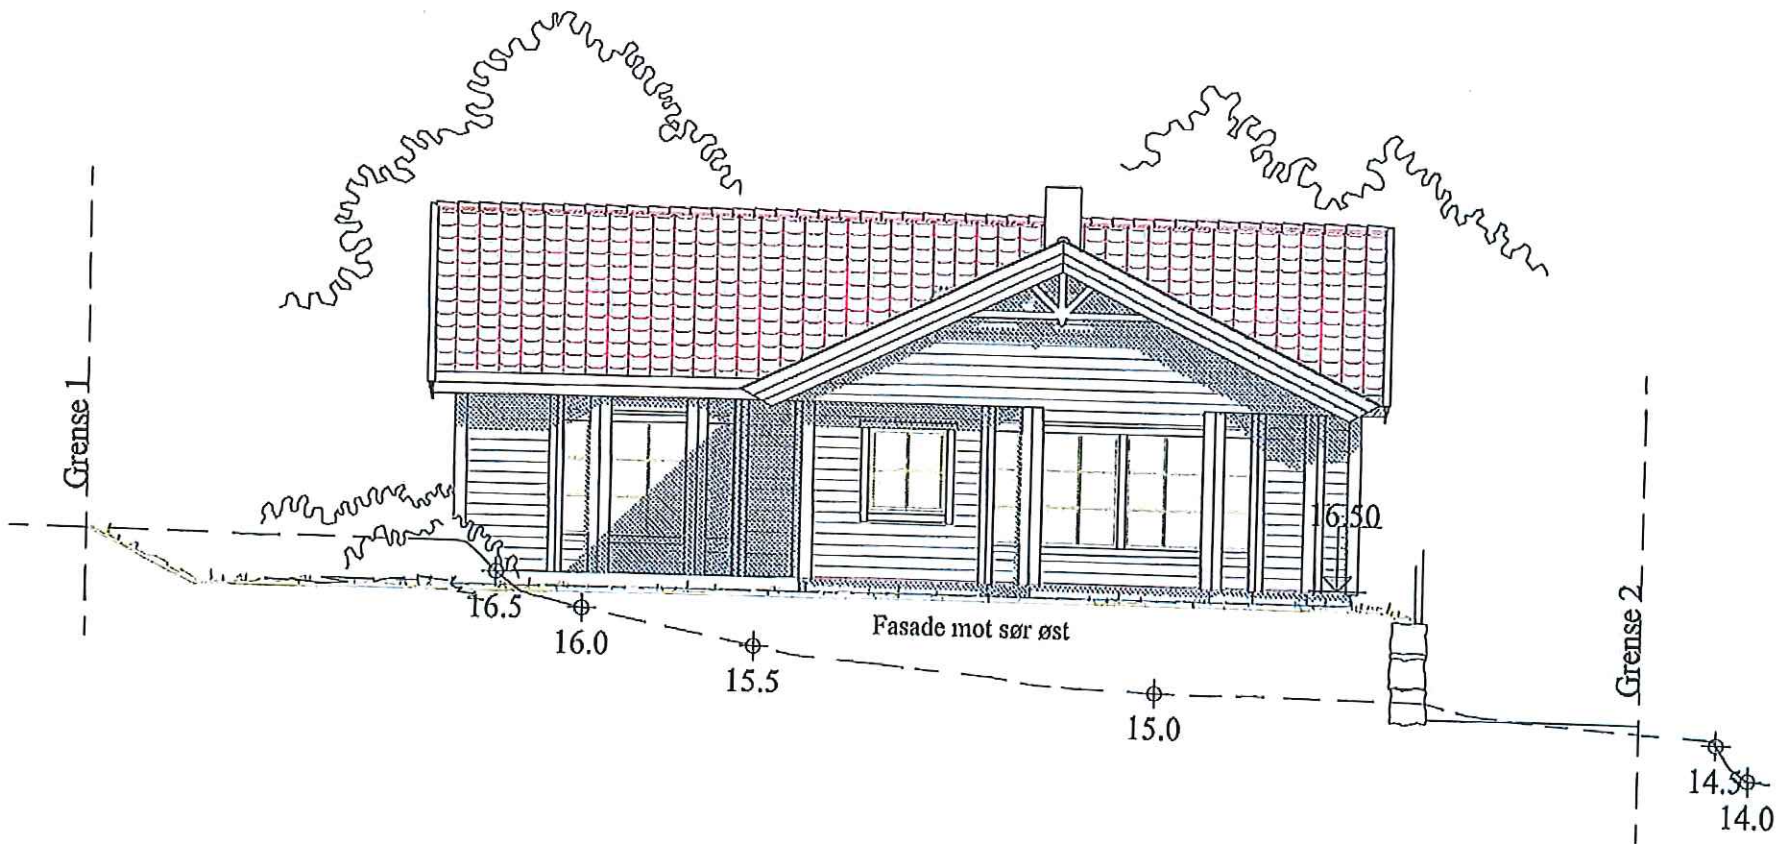

Denne tegningen tilhører Hedalm AS og kan ikke benyttes uten skriftlig samtykke.

Tiltakshaver:

Richard Hansen

Byggeplass/(Gnr./Bnr):

Fyllingsnesvegen 110, Lindås

Husstype:

Utv.Steinvik spv

Arknr.

505 Fasade 1

214/227

Målestokk

1 : 100

Tilbud nr.

Proj. nr.

E-nr.:

E0:122

Tegn.nr.:

6657

Dato:

04.07.2014


Sign.:

(tj)


Rev.:




HEDALM
ANEBYHUS

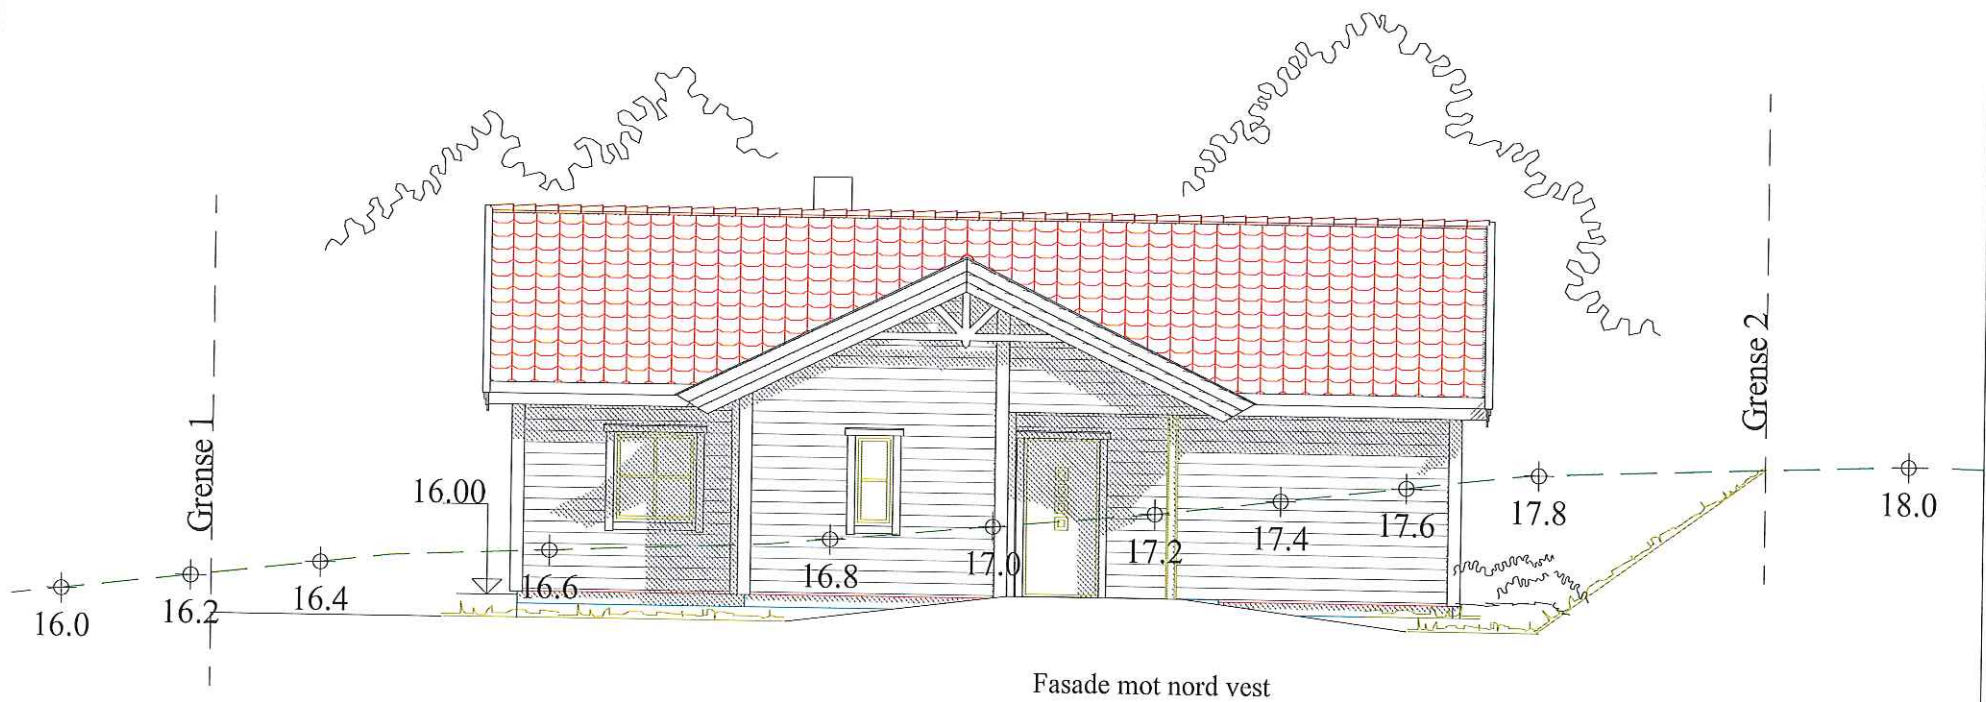


Denne tegningen tilhører Hedalm AS og kan ikke benyttes uten skriftlig samtykke.

Tiltakshaver: Richard Hansen		Målestokk 1 : 100	Tilbud nr.	Dato: 04.07.2014	
Byggeplass/(Gnr./Bnr): Fyllingsnesvegen 110, Lindås			214/227	Prosj. nr.	
Hustype: Utv.Steinvik spv	Arknr. 507 Fasade 3		E-nr.: E0:122	Tegn.nr.: 6657	

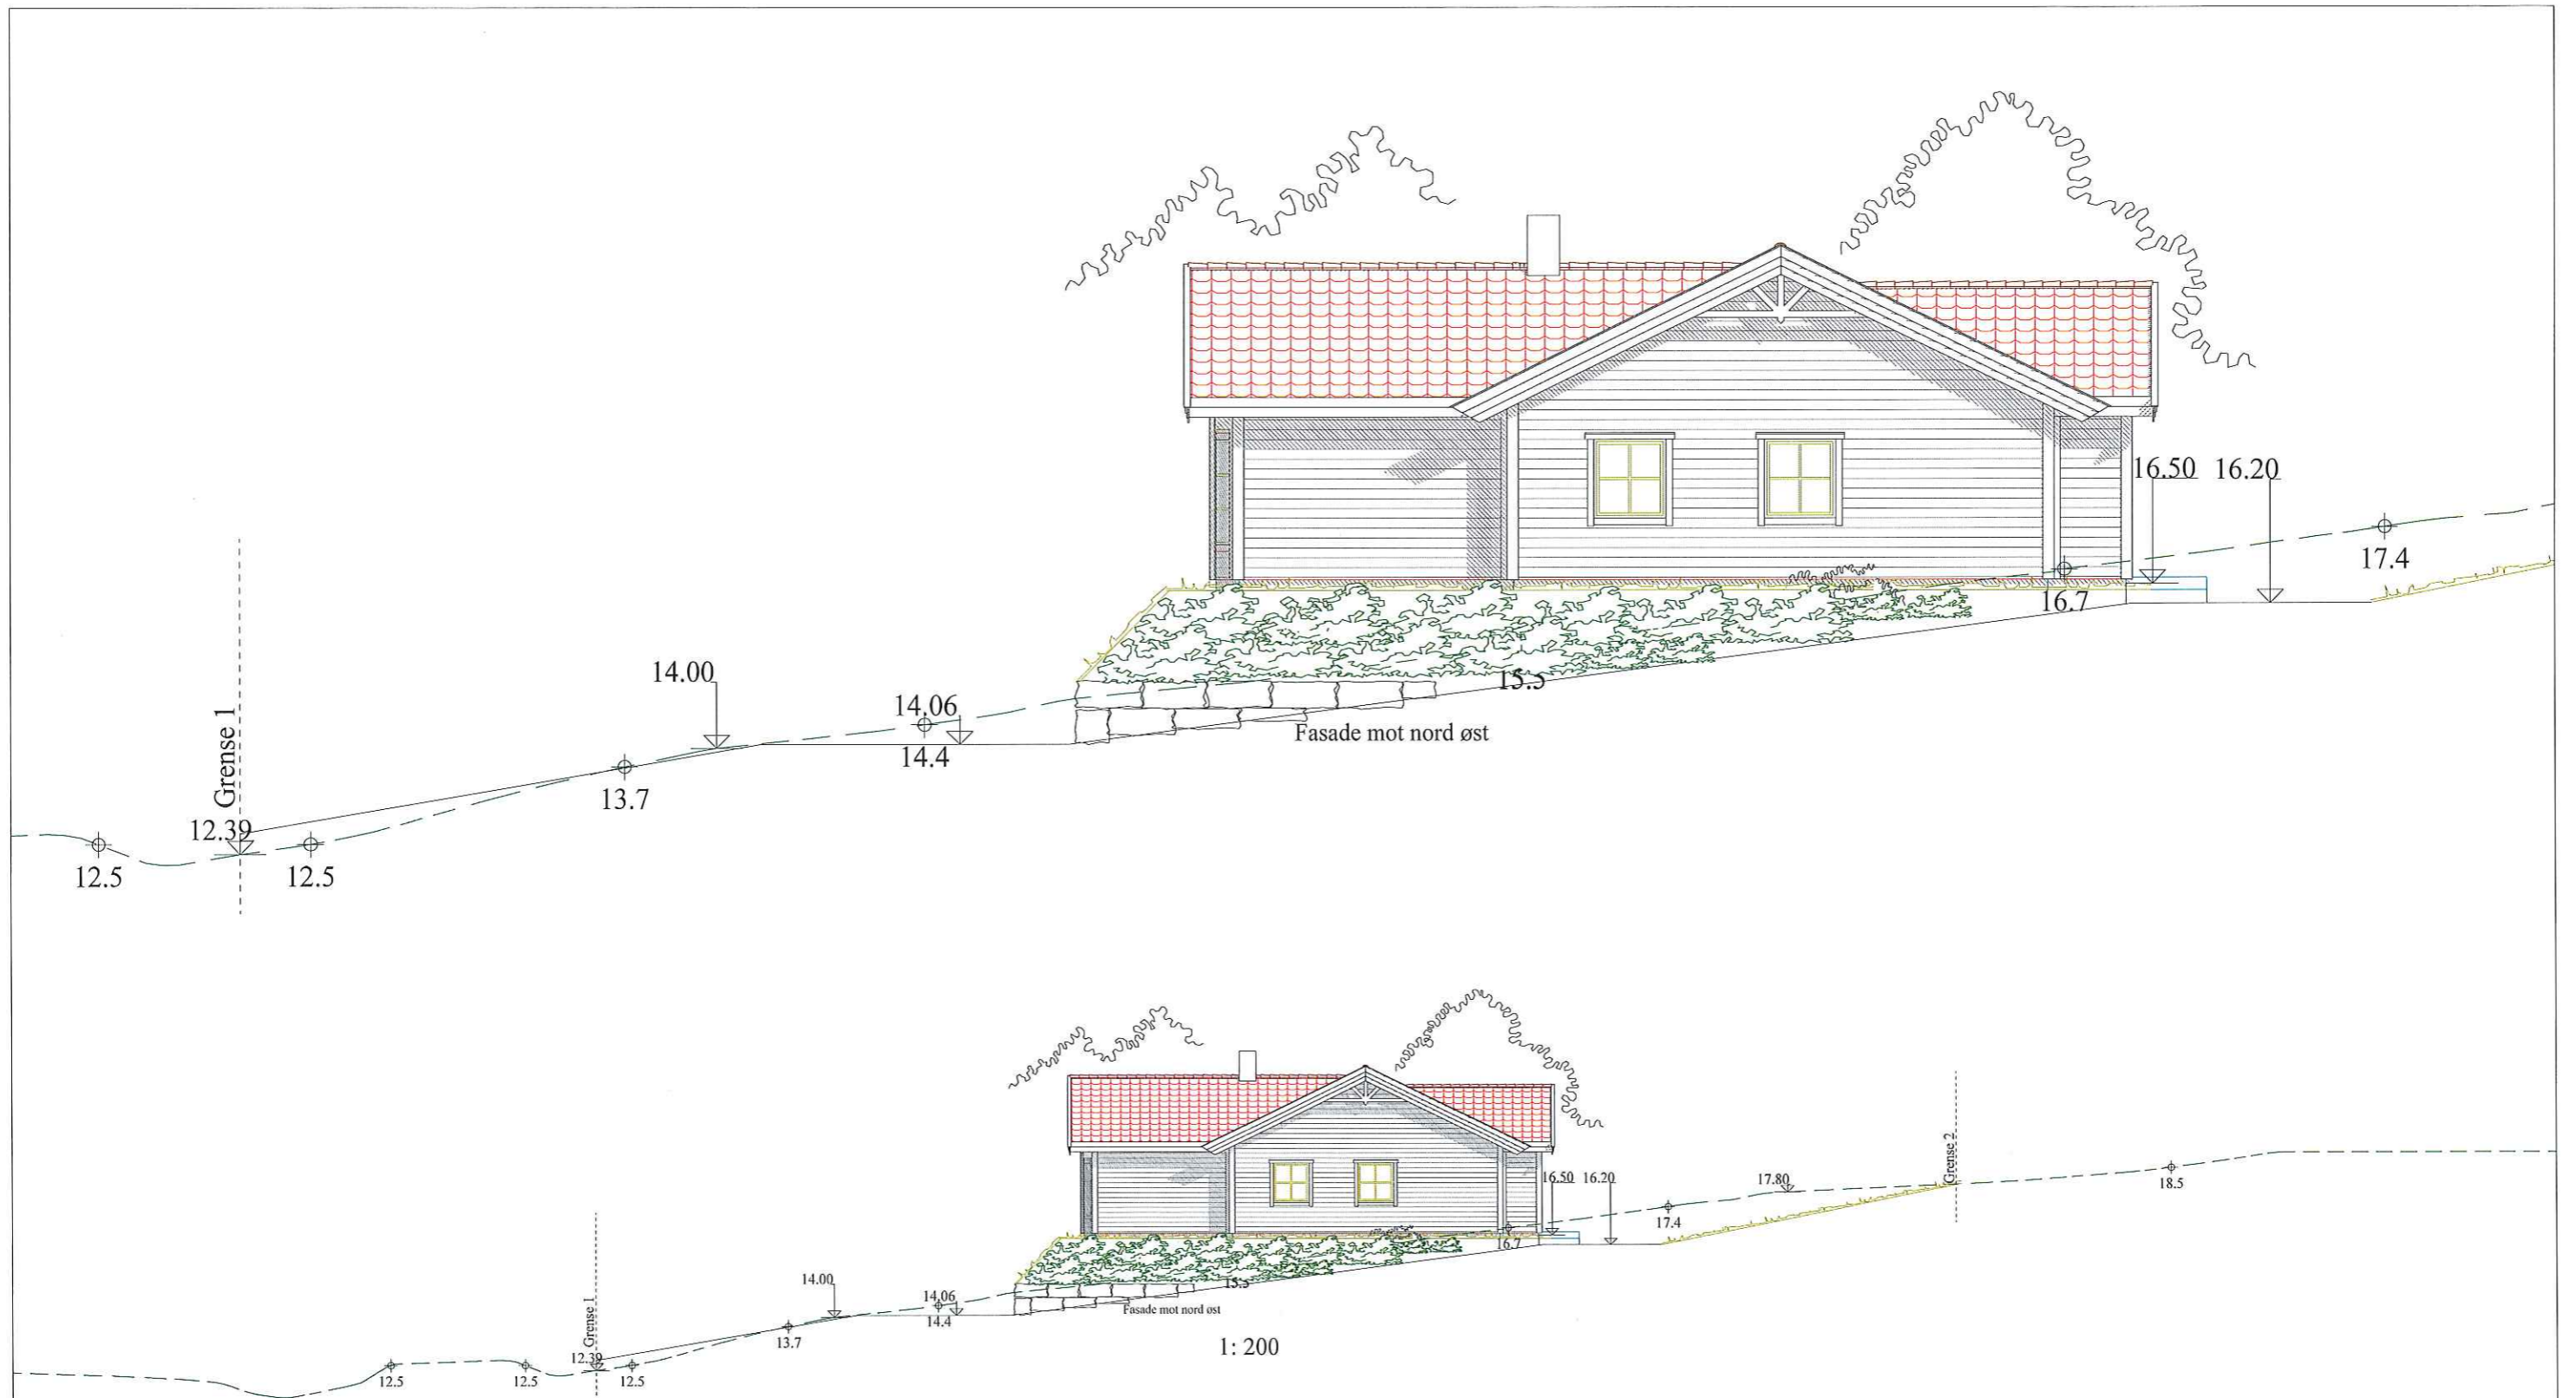


Denne tegningen tilhører Hedalm AS og kan ikke benyttes uten skriftlig samtykke.



Tillakshaver: Richard Hansen		Målestokk 1 : 100	Tilbud nr.	Dato: 04.07.2014	
Byggeplass/(Gnr./Bnr): Fyllingsnesvegen 110, Lindås			214/227	Prosj. nr.	
Hustype: Utv.Steinvik spv	Arknr. 506 Fasade 2	E-nr.: E0:122	Tegn.nr.: 6657	Rev.:	



Denne tegningen tilhører Hedalm AS og kan ikke benyttes uten skriftlig samtykke.

Tilakshaver: Richard Hansen		Målestokk 1 : 100	Tilbud nr.	Dato: 04.07.2014	
Byggeplass/(Gnr./Bnr): Fyllingsnesvegen 110, Lindås 214/227			Prosj. nr.	Sign.: tj	
Hustype: Utv.Steinvik spv	Arknr. 508 Fasade 4		E-nr. : E0:122	Tegn.nr.: 6657	Rev.:


Etasje målet på snittet angir høyden fra støpt gulv på grunn eller plattformgulv og opp til undersiden av ferdig himling.

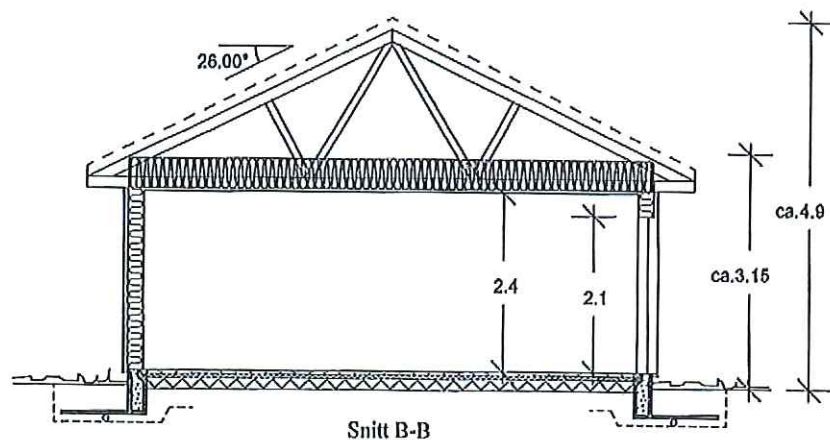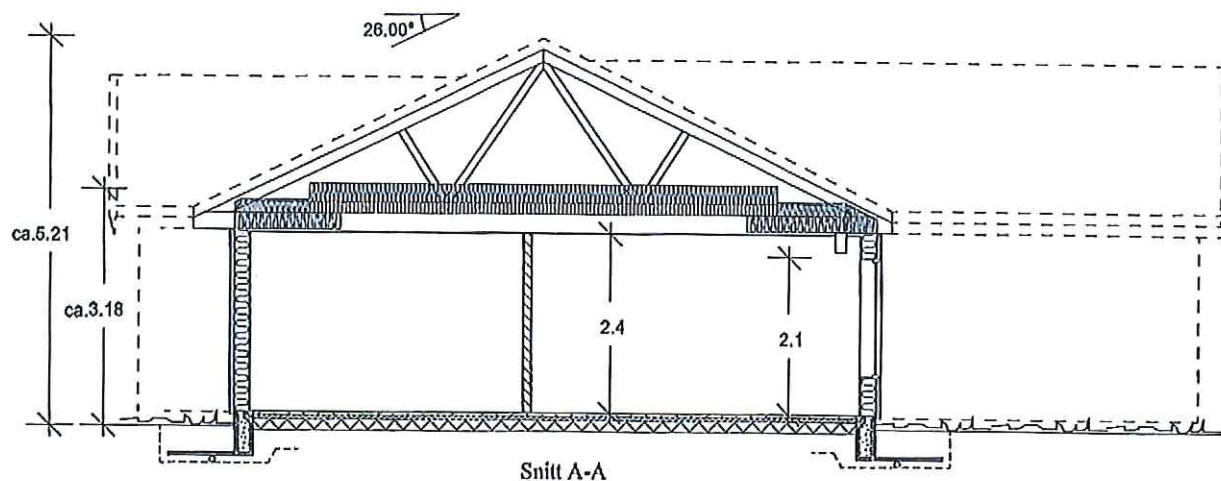

	VOLUM
Hovedplan	294.00
Sum	294.00

Arealberegninger i hht. NS 3940	Bruksareal BRA i m ²		P-ROM Primære rom	
	Pretasje	Åpent over- bygd areal og carport		Sum BRA
H. etg. plan	122.4	0.0	122.4	118.3
SUM :	122.4	0.0	122.4	118.3
BYA :	141.7	2.8	144.5	

Denne tegningen tilhører Hedalm AS og kan ikke benyttes uten skriftlig samtykke.

Tillakshaver: Richard Hansen		Målestokk 1 : 100	Tilbud nr.		Dato: 04.07.2014	
Byggeplass/(Gnr./Bnr): Fyllingsnesvegen 110, Lindås			Prosj. nr.		Sign.: tlj	
Hustype: Utv.Steinvik spv		Arknr. 501 Snitt og arealer	E-nr.: E0:122	Tegn.nr.: 6657	Rev.:	
						

Gjennomføringsplan



Søknaden gjelder

Eiendom/Byggested

Kommune	Gnr.	Bnr.	Adresse	Versjonsnr.	Dato	Sign.Ansv.søker
Lindås	214	227	Fyllingsnesvegen 110, 5913 EIKANGERVÅG	1	18.12.2014	Elektronisk signert

Beskrivelse fagområde

Prosjektering

Fagområde	Ansvarsområde	Tiltaksklasse	Foretakets navn	Søknad om rammetillatelse	Søknad om igangsettings tillatelse /ett-trinn søknad	Søknad om midlertidig bruks tillatelse	Søknad om ferdiggjøst	Arbeidet innenfor ansvaret er avsluttet
Arkitektur	Bygningsutforming, terrengtilpasning, situasjonsplan	1	975384365 ANEBYHUS AS		18.12 2014			X
Plassering	Oppmålingsteknisk prosjektering for plassering av bygget i vertikal og horisontalplanet	1	980538613 ANKO AS		29.09 2014			X
Radonsikring	Prosjektering av radonsikring	1	991706445 OVE HAUGE MASKIN OG BETONG		05.12 2014			X
Grunnarbeider	Prosjektering av gravearbeider og grunntrykk fra bygget	1	985442320 FRODE HAUGSVÆR MASKIN AS		18.11 2014			X
Mur- og betongarbeider	Prosjektering av mur - og betongarbeider (såle) og grunnmur	1	991706445 OVE HAUGE MASKIN OG BETONG		05.12 2014			X
Mur- og betongarbeider	Prosjektering av pipe og brannmur	1	975384365 ANEBYHUS AS		18.12 2014			X

Gjennomføringsplan



Byggeteknikk og tømrerarbeider	Prosjektering av trehus inklusive trekonstruksjoner i våtrom	1	975384365 ANEBYHUS AS		18.12 2014				X
Våtrom, membran og flisarbeider	Prosjektering av påstøp, tettessjikt (membran), slukplassering (fall til sluk)	1	989361112 MALMO OG UGELSTAD EIENDOMSSERVICE AS		05.10 2014				
Vann og avløp utvendig	Prosjektering av rørføring fra og med VA-tilknytningspunkt og frem til grunnmur	1	912319164 STUSDAL VVS AS		04.11 2014				X
Vann og avløp innvendig	Prosjektering av innvendig rørarbeider for vann og avløp, samt bunnledninger.	1	912319164 STUSDAL VVS AS		04.11 2014				X
Ventilasjon	Prosjektering av ventilasjonsanlegg inkl. kanalgjennomføringer og innreguleringsprosjektering.	1	926398806 FLEXIT AS		17.10 2014				X

Utførelse

Fagområde	Ansvarsområde	Tiltaksklasse	Foretakets navn	Søknad om rammetillatelse	Søknad om igangsetnings tillatelse /ett-trinn søknad	Søknad om midlertidig bruks tillatelse	Søknad om ferdigattest	Arbeidet innenfor ansvarsretten er avsluttet
Plassering	Utføre utstikking av høyde(r) og plassering på tomten før graving. Utføre høyde - og plasseringskontroll	1	985442320 FRODE HAUGSVÆR MASKIN AS				X	
Radonsikring	Utførelse av radonsikring	1	991706445 OVE HAUGE MASKIN OG BETONG				X	
Grunnarbeider	Utførelse av grunn - og terrengarbeid	1	985442320 FRODE HAUGSVÆR MASKIN AS				X	
Mur- og betongarbeider	Utførelse av mur - og betongarbeider (såle) og grunnmur	1	991706445 OVE HAUGE MASKIN OG BETONG				X	

Gjennomføringsplan



Mur- og betongarbeider	Utførelse av pipe og brannmur	1	975384365 ANEBYHUS AS					X	
Byggeteknikk og tømrerarbeider	Utførelse av tømrerarbeider inklusive trekonstruksjoner i våtrom	1	975384365 ANEBYHUS AS					X	
Våtrom, membran og flisarbeider	Utførelse av påstøp, tettesjikt (membran), fall til sluk	1	972090387 FARGEHuset VILLANGER AS					X	
Vann og avløp utvendig	Utføre rørarbeid med tilknytning til VA-nett og fremføring til grunnmur	1	912319164 STUSDAL VVS AS					X	
Vann og avløp innvendig	Utføre innvendig rørarbeid for vann og avløp, inkl rørarbeider i våtrom og bunnledninger	1	912319164 STUSDAL VVS AS					X	
Ventilasjon	Montere ventilasjonsanlegg med kanalgjennomføringer og innregulering av anlegget	1	975384365 ANEBYHUS AS					X	

Kontroll

Fagområde	Ansvarsområde	Tiltaksklasse	Foretakets navn	Søknad om rammetillatelse	Søknad om igangsettings tillatelse /ett-trinn søknad	Søknad om midlertidig bruks tillatelse	Søknad om ferdigattest
Lufttetthet	Kontroll av målt tetthet i målerapport og rutiner/arbeidsbeskrivelser for tetthetsmåling.	1	998667852 OBRON ØST AS				X
Våtrom	Kontroll av prosjektering og arbeidsunderlag/produktbeskrivelser . Kontroll av fuktsikring (membran, sluk og sluk- og gjennomføringsmansjetter) samt høyder og plassering, og fall til sluk. Kontroll av forskriftskrav	1	975384365 ANEBYHUS AS				X

Søknad om ansvarsrett

etter plan- og bygningsloven



Søknaden gjelder

Eiendom/Byggested

Kommune | Gnr. | Bnr. | Adresse
Lindås | 214 | 227 | Fyllingsnesvegen 110, 5913 EIKANGERVÅG

Foretak

Organisasjonsnummer | Navn | Adresse
975384365 | ANEBYHUS AS | Linjevegen 31, 2344 ILSENG

Kontaktperson | Telefon | Mobiltelefon | e-postadresse
Tove Mette Arneberg | 90479970 | 90479970 | tove.mette.arneberg@hedalm-anebyhus.no

Foretaket er sentralt godkjent for

funksjon	fagområde	tiltaksklasse
Prosjektering	Konstruksjonssikkerhet	1
Prosjektering	Arkitektur	1
Prosjektering	Overordnet ansvar for prosjektering (bygning, anlegg eller konstruksjon, tekniske installasjoner)	1
Søker	Andre	1
Kontroll	Lufttetthet (i nye boliger)	1
Kontroll	Våtrom (i boliger)	1
Utførelse	Taktekkingsarbeid	1
Utførelse	Tømrerarbeid og montering av trekonstruksjoner	1
Utførelse	Overordnet ansvar for utførelse (bygning, anlegg eller konstruksjon, tekniske installasjoner)	1

Ansvarsområde

Søker

Ansvarsområde | Signert
Ansvarlig søker | Elektronisk

Ansvarsområdet er dekket av den sentrale godkjenningen.
Vi forplikter oss til å stille med nødvendig kompetanse i tiltaket.

Prosjekterende

Ansvarsområde | Tiltakskl. | Signert | Samsvarserklæring foreligger ved
Bygningsutforming, terrengtilpasning, situasjonsplan | 1 | Elektronisk | Igangsetting

Ansvarsområdet er dekket av sentral godkjenning.
Ansvarlig prosjekterende erklærer at prosjekteringen skal være planlagt, gjennomført og kvalitetssikret i henhold til pbl.
Vi forplikter oss til å stille med nødvendig kompetanse i tiltaket.

Ansvarsområde | Tiltakskl. | Signert | Samsvarserklæring foreligger ved
Prosjektering av pipe og brannmur | 1 | Elektronisk | Igangsetting

Ansvarsområdet er dekket av sentral godkjenning.
Ansvarlig prosjekterende erklærer at prosjekteringen skal være planlagt, gjennomført og kvalitetssikret i henhold til pbl.

Søknad om ansvarsrett

etter plan- og bygningsloven



Vi forplikter oss til å stille med nødvendig kompetanse i tiltaket.

Ansvarsområde	Tiltakskl.	Signert	Samsvarserklæring foreligger ved
Prosjektering av trehus inklusive trekonstruksjoner i våtrom	1	Elektronisk	Igangsetting

Ansvarsområdet er dekket av sentral godkjenning.

Ansvarlig prosjekterende erklærer at prosjekteringen skal være planlagt, gjennomført og kvalitetssikret i henhold til pbl.

Vi forplikter oss til å stille med nødvendig kompetanse i tiltaket.

Utførelse

Ansvarsområde	Tiltakskl.	Signert
Utførelse av pipe og brannmur	1	Elektronisk

Ansvarsområdet er dekket av sentral godkjenning.

Ansvarlig utførende erklærer at arbeidet ikke skal starte før det foreligger kvalitetssikret produksjonsunderlag for respektiv del av utførelsen.

Vi forplikter oss til å stille med nødvendig kompetanse i tiltaket.

Ansvarsområde	Tiltakskl.	Signert
Utførelse av tømrerarbeider inklusive trekonstruksjoner i våtrom	1	Elektronisk

Ansvarsområdet er dekket av sentral godkjenning.

Ansvarlig utførende erklærer at arbeidet ikke skal starte før det foreligger kvalitetssikret produksjonsunderlag for respektiv del av utførelsen.

Vi forplikter oss til å stille med nødvendig kompetanse i tiltaket.

Ansvarsområde	Tiltakskl.	Signert
Montere ventilasjonsanlegg med kanalgjennomføringer og innregulering av anlegget	1	Elektronisk

Ansvarsområdet er dekket av sentral godkjenning.

Ansvarlig utførende erklærer at arbeidet ikke skal starte før det foreligger kvalitetssikret produksjonsunderlag for respektiv del av utførelsen.

Vi forplikter oss til å stille med nødvendig kompetanse i tiltaket.

Kontroll

Ansvarsområde
Kontroll av prosjektering og arbeidsunderlag/produktbeskrivelser. Kontroll av fuktsikring (membran, sluk og sluk- og gjennomføringsmansjetter) samt høyder og plassering, og fall til sluk. Kontroll av forskriftskrav

Tiltakskl.	Signert	Kontrollerklæring foreligger ved
1	Elektronisk	Ferdigatt.

Ansvarsområdet er dekket av sentral godkjenning.

Ansvarlig kontrollerende erklærer uavhengighet, jf. SAK10 § 14-1, og vil redegjøre for endringer som kan påvirke uavhengigheten.

Vi forplikter oss til å stille med nødvendig kompetanse i tiltaket.

Erklæring og signering

Foretaket er kjent med reglene om straff og sanksjoner i pbl kap 32 og at det kan medføre reaksjoner dersom det gis uriktige opplysninger.

Ansvarlig prosjekterende erklærer at prosjekteringen skal være planlagt, gjennomført og kvalitetssikret i henhold til pbl.

Ansvarlig utførende erklærer at arbeidet ikke skal starte før det foreligger kvalitetssikret produksjonsunderlag for respektive del av utførelsen.

Foretaket forplikter seg å stille med kompetanse som angitt i ansvarsoppgaven.

Ansvarlig søker

Ansvarlig foretak

Dato 18.12.2014

Dato 18.12.2014

Signatur Søknaden er elektronisk signert

Signatur Søknaden er elektronisk signert



Organisasjonsnummer: 975 384 365

Organisasjonsform: Aksjeselskap

Stiftelsesdato: 22.09.1995

Registrert i
Foretaksregisteret: 04.10.1995

Foretaksnavn: HEDALM ANEBYHUS AS

Tidligere foretaksnavn: ANEBYHUS AS

Forretningsadresse: 2344 ILSENG
Kommune: 0417 STANGE
Land: Norge

Aksjekapital NOK: 20 100 000,00

Daglig leder/
adm.direktør: Stian Sandermoen

Styre:
Styrets leder: Werner Isaksen
Strandveien 56
1545 HVITSTEN
Representant for A-aksjonærene

Styremedlem: Vidar Sandermoen
Richard Urbanski
Representant for A-aksjonærene
Representant for A-aksjonærene

Signatur: Styrets formann alene.

Revisor: Godkjent revisjonsselskap
Organisasjonsnummer 993 606 650
BDO AS
Munkedamsveien 45A
0250 OSLO

Vedtektsfestet formål: Industriell boligproduksjons- og handelsvirksomhet og annen økonomisk virksomhet i forbindelse med dette.

Søknad om ansvarsrett

etter plan og bygningsloven

Søknaden gjelder							
Eiendom / byggested	Gnr.	Bnr.	Festenr.	Seksjonsnr.	Bygnings.	Bollgnr.	Kommune
	214	227					Lindås
	Adresse				Postnr.	Poststed	
	Fyllingsnesvegen 110				5913	Eikangervåg	

Foretak			
Foretak			Organisasjonsnr.
OBRON Øst AS			998 667 852
Adresse		Postnr.	Poststed
Postboks 3003 Hunn		2819	Gjøvik
Kontaktperson		Telefon	Mobiltelefon
Jostein Engh		993 98 777	91731273
E-post			
mail@obron.no			

Ansvarsområde						
Funksjon (SØK, PRO, UTF, kontroll)	Beskrivelse av ansvarsområdet	Tiltaks-klasse	Våre samsvarserklæringer / kontrollerklæringer vil foreligge ved: (sett X)			
			Søknad om rammetillatelse	Søknad om igangsettsings-tillatelse /ett-trinns søknad	Søknad om midlertidig brukstillatelsee	Søknad om ferdiggattest
Kontroll	Kontroll av målt tetthet i målerapport og rutiner/arbeidsbeskrivelse for tetthetsmåling	1				X

Godkjenning av foretak			
Foreligger sentral godkjenning innenfor ansvarsområdene?			
<input checked="" type="checkbox"/>	Ja	<input type="checkbox"/>	Nei
Dekkes ansvarsområdet av sentral godkjenning			
<input checked="" type="checkbox"/>	Helt	<input type="checkbox"/>	Delvis
Hvis delvis, beskriv det som ikke dekkes (Er det behov for ytterligere plass, beskriv i eget vedlegg):			
			Vedlegg nr. G -
Hvis nei eller delvis, legg ved "Vedlegg til søknad om ansvarsrett der foretaket ikke har sentral godkjenning"			Vedlegg nr. G -

Erklæringer og underskrifter			
Foretaket er kjent med reglene om straff og sanksjoner i pbl kap 32 og at det kan medføre reaksjoner dersom det gis uriktige opplysninger			
<input checked="" type="checkbox"/>	Vi forplikter oss å stille med nødvendig kompetanse i tiltaket		
<input type="checkbox"/>	Ansvarlig prosjekterende erklærer at prosjekteringen skal være planlagt, gjennomført og kvalitetssikret i henhold til pbl		
<input type="checkbox"/>	Ansvarlig utførende erklærer at arbeidet ikke skal starte før det foreligger kvalitetssikret produksjonsunderlag for respektive del av utførelsen		
<input checked="" type="checkbox"/>	Ansvarlig kontrollerende erklærer uavhengighet, jf. SAK10 § 14-1, og vil redegjøre for endringer som kan påvirke uavhengigheten		
Ansvarlig foretak		Ansvarlig søker for tiltaket	
Foretak		Foretak	
OBRON Øst AS		HEDALM ANEBYHUS AS	
Dato	Underskrift	Dato	Underskrift
15.09.2014	Gjermund Engh	14.9.14	Tove Mette Aneberg
Gjentas med blokkbokstaver		Gjentas med blokkbokstaver	
Gjermund Engh		Hedalm Anebyhus AS Tove Mette Aneberg	

Søknad om ansvarsrett

etter plan- og bygningsloven



Søknaden gjelder

Elendom/Byggested

Kommune | Gnr. | Bnr. | Adresse
Lindås | 214 | 227 | Fyllingsnesvegen 110, 5913 EIKANGERVÅG

Foretak

Organisasjonsnummer | Navn | Adresse
980538613 | ANKO AS | Luramyrveien 12, 4313 SANDNES

Kontaktperson | Telefon | Mobiltelefon | e-postadresse
Stian Lomeland | 41572746 | 41572746 | sl@anko.no

Foretaket er sentralt godkjent for

funksjon	fagområde	tiltaksklasse
Prosjektering	Utearealer og landskapsutforming	2
Prosjektering	Oppmålingsteknisk prosjektering	3
Utførelse	Innmåling og utstikking av tiltak	3

Ansvarsområde

Prosjekterende

Ansvarsområde | Tiltakskl.
Oppmålingsteknisk prosjektering for plassering av bygget i vertikal og horisontalplanet | 1

Samsvarserklæring foreligger ved
Igangsetting

Ansvarsområdet er dekket av sentral godkjenning.

Ansvarlig prosjekterende erklærer at prosjekteringen skal være planlagt, gjennomført og kvalitetssikret i henhold til pbl.

Vi forplikter oss til å stille med nødvendig kompetanse i tiltaket.

Erklæring og signering

Foretaket er kjent med reglene om straff og sanksjoner i pbl kap 32 og at det kan medføre reaksjoner dersom det gis uriktige opplysninger.

Ansvarlig prosjekterende erklærer at prosjekteringen skal være planlagt, gjennomført og kvalitetssikret i henhold til pbl.

Foretaket forplikter seg å stille med kompetanse som angitt i ansvarsoppgaven.

Ansvarlig søker

Dato 29.09.14

Signatur

Ansvarlig foretak

Dato 30/9-14

Signatur

Anebyhus AS
Tove Mette Arneberg



Søknad om ansvarsrett

etter plan- og bygningsloven



Søknaden gjelder

Eiendom/Byggested

Kommune	Gnr.	Bnr.	Adresse
Lindås	214	227	Fyllingsnesvegen 110, 5913 EIKANGERVÅG

Foretak

Organisasjonsnummer	Navn	Adresse
912319164	STUSDAL VVS AS	Apalen 17, 5915 HJELMÅS

Kontaktperson	Telefon	Mobiltelefon	e-postadresse
Einar Stusdal	99167795	99167795	einar@stusdalvvs.no

Foretaket er sentralt godkjent for

funksjon	fagområde	tiltaksklasse
Utførelse	Sanitær-, varme- og slukkeinstallasjoner	1
Prosjektering	Sanitær-, varme- og slukkeinstallasjoner	1

Ansvarsområde

Prosjekterende

Ansvarsområde	Tiltakskl.
Prosjektering av rørføring fra og med VA-tilknytningspunkt og frem til grunnmur	1

Samsvarserklæring foreligger ved
Igangsetting

Ansvarsområdet er dekket av sentral godkjenning.

Ansvarlig prosjekterende erklærer at prosjekteringen skal være planlagt, gjennomført og kvalitetssikret i henhold pbl.

Vi forplikter oss til å stille med nødvendig kompetanse i tiltaket.

Ansvarsområde	Tiltakskl.
Prosjektering av innvendig rørarbeider for vann og avløp, samt bunnledninger.	1

Samsvarserklæring foreligger ved
Igangsetting

Ansvarsområdet er dekket av sentral godkjenning.

Ansvarlig prosjekterende erklærer at prosjekteringen skal være planlagt, gjennomført og kvalitetssikret i henhold pbl.

Vi forplikter oss til å stille med nødvendig kompetanse i tiltaket.

Utførelse

Ansvarsområde	Tiltakskl.
Utføre rørarbeid med tilknytning til VA-nett og fremføring til grunnmur	1

Ansvarsområdet er dekket av sentral godkjenning.

Ansvarlig utførende erklærer at arbeidet ikke skal starte før det foreligger kvalitetssikret produksjonsunderlag for respektiv del av utførelsen.

Vi forplikter oss til å stille med nødvendig kompetanse i tiltaket.

Ansvarsområde	Tiltakskl.
Utføre innvendig rørarbeider for vann og avløp, inkl rørarbeider i våtrom og bunnledninger	1

Ansvarsområdet er dekket av sentral godkjenning.

Søknad om ansvarsrett

etter plan- og bygningsloven



Ansvarlig utførende erklærer at arbeidet ikke skal starte før det foreligger kvalitetssikret produksjonsunderlag for respektive del av utførelsen.
Vi forplikter oss til å stille med nødvendig kompetanse i tiltaket.

Erklæring og signering

Foretaket er kjent med reglene om straff og sanksjoner i pbl kap 32 og at det kan medføre reaksjoner dersom det gis uriktige opplysninger.

Ansvarlig prosjekterende erklærer at prosjekteringen skal være planlagt, gjennomført og kvalitetssikret i henhold til pbl.

Ansvarlig utførende erklærer at arbeidet ikke skal starte før det foreligger kvalitetssikret produksjonsunderlag for respektive del av utførelsen.

Foretaket forplikter seg å stille med kompetanse som angitt i ansvarsoppgaven.

Ansvarlig søker

Dato 5/11-14

Ansvarlig foretak

Dato 4/11-14

Signatur Tove Mette Arneberg

Tove Mette Arneberg
TMA AS

Signatur Einar Skel

Vedlegg nr. G-	Side 1 av 1
-------------------	----------------



Søknad om ansvarsrett
etter plan- og bygningsloven

Søknaden gjelder							
Eiendom/ byggested	Gnr.	Bnr.	Festlenr.	Seksjonsnr.	Bygningsnr.	Bollgnr.	Kommune
	214	227					LINDÅS KOMMUNE
	Adresse				Postnr.	Poststed	
	Fyllingsnesvegen 110				5913	EIKANGERVÅG	

Foretak			
Foretak Flexit AS			Organisasjonsnr. 926398806
Adresse Televeien 15		Postnr. 1870	Poststed ØRJE
Kontaktperson Glenn Augustsson		Telefon 69810000	Mobiltelefon
E-post prosjektering@flexit.no			

Funksjon (SØK, PRO, UTF, kontroll)	Beskrivelse av ansvarsområdet	Tiltaks- klasse	Våre samsvarserklæringer/kontrollerklæringer vil foreligge ved: (sett X)			
			Søknad om ramme- tillatelse	Søknad om lgangsettings- tillatelse/ ett-trinns søknad	Søknad om midlertidig bruktillatelse	Søknad om ferdigattest
PRO	Ventilasjonanlegg for boenheten inkl. kanalføring. Ansvarsretten er begrenset til boenhetens branncelle og omfatter ikke eventuelle fellesareal, garasje, andre brann- celler og forsert luftmengde i kjøkken der Flexit ikke leverer kjøkkenventilator.	1		X		

Godkjenning av foretak	
Foreligger sentral godkjenning innenfor ansvarsområdene?	<input checked="" type="checkbox"/> Ja <input type="checkbox"/> Nei
Dekkes ansvarsområdet av sentral godkjenning	<input checked="" type="checkbox"/> Helt <input type="checkbox"/> Delvis <input type="checkbox"/> Nei
Hvis delvis, beskriv det som ikke dekkes (Er det behov for ytterligere plass, beskriv i eget vedlegg):	
	Vedlegg nr. G-
Hvis nei eller delvis, legg ved "Vedlegg til søknad om ansvarsrett der foretaket ikke har sentral godkjenning".	
	Vedlegg nr. G-

Erklæringer og underskrifter	
Foretaket er kjent med reglene om straff og sanksjoner i pbl kap 32 og at det kan medføre reaksjoner dersom det gis uriktige opplysninger.	
<input checked="" type="checkbox"/> Vi forplikter oss å stille med nødvendig kompetanse i tiltaket <input checked="" type="checkbox"/> Ansvarlig prosjekterende erklærer at prosjekteringen skal være planlagt, gjennomført og kvalitetssikret i henhold til pbl <input type="checkbox"/> Ansvarlig utførende erklærer at arbeidet ikke skal starte før det foreligger kvalitetssikret produksjonsunderlag for respektive del av utførelsen <input type="checkbox"/> Ansvarlig kontrollerende erklærer uavhengighet, jf. SAK10 § 14-1, og vil redegjøre for endringer som kan påvirke uavhengigheten	
Ansvarlig foretak	Ansvarlig søker for tiltaket
Foretak Flexit AS	Foretak Anebyhus AS
Dato 17.10.14	Dato 4/11-14
Underskrift 	Underskrift
Gjenles med blokkbokstaver GLENN AUGUSTSSON	Gjenles med blokkbokstaver Anebyhus AS Tone Mette Aneberg

Søknad om ansvarsrett

etter plan- og bygningsloven



Søknaden gjelder

Eiendom/Byggested

Kommune Gnr. Bnr. Adresse

Lindås 214 227 Fyllingsnesvegen 110, 5913 EIKANGERVÅG

Foretak

Organisasjonsnummer Navn

989361112 MALMO OG UGELSTAD EIENDOMSSERVICE AS

Adresse

Nordåsvegen 45A, 2387 BRUMUNDDAL

Kontaktperson Telefon Mobiltelefon e-postadresse

Øystein Ivar Ugelstad 91124181 91124181 oystein@eiendomsservice.net

Foretaket er sentralt godkjent for

funksjon	fagområde	tiltaksklasse
Prosjektering	Overordnet ansvar for prosjektering (bygning, anlegg eller konstruksjon, tekniske installasjoner)	2
Utførelse	Tømrerarbeid og montering av trekonstruksjoner	1
Utførelse	Grunnarbeid og landskapsutforming	1
Utførelse	Overordnet ansvar for utførelse (bygning, anlegg eller konstruksjon, tekniske installasjoner)	1
Prosjektering	Arkitektur	1
Prosjektering	Geoteknikk	1
Prosjektering	Brannkonsept	2
Prosjektering	Konstruksjonssikkerhet	2
Søker	Andre	2

Ansvarsområde

Prosjekterende

Ansvarsområde

Prosjektering av påstøp, tettesjikt (membran), slukplassering (fall til sluk)

Tiltakskl. Samsvarserklæring foreligger ved
1 lgangsetting

Ansvarsområdet er dekket av sentral godkjenning.

Ansvarlig prosjekterende erklærer at prosjekteringen skal være planlagt, gjennomført og kvalitetssikret i henhold til pbl.

Vi forplikter oss til å stille med nødvendig kompetanse i tiltaket.

Erklæring og signering

Foretaket er kjent med reglene om straff og sanksjoner i pbl kap 32 og at det kan medføre reaksjoner dersom det gis uriktige opplysninger.

Ansvarlig prosjekterende erklærer at prosjekteringen skal være planlagt, gjennomført og kvalitetssikret i henhold til pbl.

Foretaket forplikter seg å stille med kompetanse som angitt i ansvarsoppgaven.

Søknad om ansvarsrett

etter plan- og bygningsloven



Ansvarlig søker

Dato 16/10-14

Signatur Tove Mette Arneberg
Tove Mette Arneberg

Ansvarlig foretak

Dato 15/10-14

Signatur Svend Martin Kvitav

Søknad om ansvarsrett

etter plan- og bygningsloven



Søknaden gjelder

Eiendom/Byggested

Kommune Gnr. Bnr. Adresse
Lindås 214 227 Fyllingsnesvegen 110, 5913 EIKANGERVÅG

Foretak

Organisasjonsnummer Navn Adresse
972090387 FARGEHUSET VILLANGER AS Knarvik Senter Kvernhusmyrane 19, 5914 ISDALSTØ

Kontaktperson Telefon Mobiltelefon e-postadresse
Oddvar Villanger 56343080 56343080 oddvar@fargehuset.no

Ansvarsområde

Utførelse

Ansvarsområde Tiltakskl.
Utførelse av påstøp, tettesjikt (membran), fall til sluk 1

Ansvarsområdet er ikke dekket av sentral godkjenning.

Ansvarlig utførende erklærer at arbeidet ikke skal starte før det foreligger kvalitetssikret produksjonsunderlag for respektiv del av utførelsen.

Vi forplikter oss til å stille med nødvendig kompetanse i tiltaket.

Tilleggsopplysninger for søknad om ansvarsrett der foretaket ikke har sentral godkjenning for ansvarsområder

Organisasjonsplan

Foretakets plan som viser organisasjonsstruktur, med ansvars- og myndighetsfordeling vedlegges
Foretakets ressurser og kvalifikasjoner med hensyn til utdanning og praksis:

Utdanningsnivå	0-3 års arbeidspraksis	4-7 års arbeidspraksis	>8 års arbeidspraksis
Universitet/høgskole høyere grad			
Universitet/høgskole lavere grad			
Mesterbrev/fagskole			
Fagbrev/svennebrev		3	2
Annen relevant kompetanse/utdanning			

Beskriv særlig relevant utdanning eller særlig kvalifiserende praksis
Våtromsertifikat

Styringssystem

Systemet utviklet av Navn på leverandør Navn på system
Ekstern leverandør Malemesterenes Landsforbund Bedre Bedrift

Styringssystem er tilpasset organisasjonen

Foretakets styringssystem er revidert ved

Foretaket benytter Revidert av Dato sist revidert
Intern revisjon Oddvar Rune Villanger 2014-02-23

Søknad om ansvarsrett

etter plan- og bygningsloven



Systemkrav

Foretakets styringssystem ivaretar plan- og bygningsloven herunder:

- Organisasjonsplan, jf. byggesaksforskriften § 1-2 første ledd bokstav e
- * Styring av andre foretak og personer som foretaket knytter seg til
- Hvordan foretaket ivaretar de plikter og oppgaver som følger av foretakets ansvar og funksjon, jf. byggesaksforskriften kap 12
- Hvordan foretaket identifiserer, ivaretar, herunder verifiserer og dokumenterer oppfyllelse av relevante krav gitt i eller med hjemmel i plan- og bygningsloven som gjelder for foretakets godkjenningsområde jf. byggesaksforskriften § 1-2 bokstav c, og med lokal godkjenning ansvarsområde. Dette for å sikre at alle relevante krav og vilkår oppfylles i tiltaket.
- Rutiner for å sikre at foretaket har nødvendige og oppdaterte kunnskaper om krav gitt i eller med hjemmel i plan- og bygningsloven som er relevante for foretakets godkjenningsområde
- Rutiner for å identifisere, behandle og lukke avvik, herunder hindre gjentakelse av avvik, fra krav gitt i eller med hjemmel i plan- og bygningsloven
- Rutiner for hvordan foretaket ivaretar registrering, versjonshåndtering, videreformidling og oppbevaring av dokumentasjon som viser at krav gitt i eller med hjemmel i plan- og bygningsloven er oppfylt
- Rutiner for å sikre jevnlig gjennomgang og oppdatering av systemet

Tidligere godkjente ansvarsretter uten sentral godkjenning

Det har tidligere vært sendt inn dokumentasjon om foretaket til kommunen
Kommunens saksnr. på referanseprosjekt: .

Erklæring og signering

Foretaket er kjent med reglene om straff og sanksjoner i pbl kap 32 og at det kan medføre reaksjoner dersom det gis uriktige opplysninger.

Ansvarlig utførende erklærer at arbeidet ikke skal starte før det foreligger kvalitetssikret produksjonsunderlag for respektive del av utførelsen.

Foretaket forplikter seg å stille med kompetanse som angitt i ansvarsoppgaven.

Ansvarlig søker

Dato 5/11-14

Signatur

Tove Mette Arneberg

Anebyhus AS
Tove Mette Arneberg

Ansvarlig foretak

Dato 4/11. 2014

Signatur

Oddin Røed
REARBEIDSENHET
Tlf. 56 34 30 80, KVALITET SENTER
5903 ISDALSTØ

SYSTEM FOR INTERNKONTROLL		Side 1
Bedriftsnavn Fargehuset Villanger AS	Organisasjonsnr. 989007858 mva	Opprettet dato 15.01.2010
Adresse Kvernhusmyrane 19	Postnr. og sted 5914 Isdalstø	Revisjonsstatus 3/25.02.2014
Ansvarlig	Prosjektnr. - navn - Richard Hansen	Godkjent av

01.03 Bedriftens organisasjon

Styre	
Styreleder	Nils Sylta
Styremedlem	Oddvar Rune Villanger
Styremedlem	Karl Magne Aas

Administrasjon	
Daglig leder	Karl Magne Aas
Regnskap og lønn	Nils Sylta
Kalkulasjon	Oddvar Rune Villanger

Andre funksjoner/roller		Utførelse/byggeplass	
Bedriftshelsetjeneste	HMS Gruppen.	Prosjektleder/Formann	Oddvar Rune Villanger
Verneombud	Aslak Baug	Bas	Aslak Baug
Tillitsvalgt	Trond Didriksen	Malersvenn	
		Malersvenn	
		Lærling	

KVALITETSSYSTEM		Side 1
Bedriftsnavn Fargehuset Villanger AS	Organisasjonsnr. 989007858 mva	Opprettet dato 25.11.2010
Adresse Kvernhusmyrane 19	Postnr. og sted 5914 Isdalstø	Revisjonsstatus 2/25.02.2014
Ansvarlig	Prosjektnr. - navn - Richard Hansen	Godkjent av

11.09 Foretakets organisasjon og kvalifikasjoner

Styre		
Funksjon	Utdanning* (Sett inn tallkode)	Arbeidspraksis –antall år** (Sett inn tallkode)
Styreleder		
Nestleder		
Styremedlem		
Styremedlem		
Styremedlem		

Administrasjon		
Funksjon	Utdanning* (Sett inn tallkode)	Arbeidspraksis –antall år** (Sett inn tallkode)
Daglig leder		
Faglig leder	4	3

Prosjektering			Utførelse		
Funksjon	Utdanning (Sett inn tallkode)	Praksis (Sett inn tallkode)	Funksjon	Utdanning (Sett inn tallkode)	Praksis (Sett inn tallkode)
Faglig leder	Se adm.	Se adm.	Byggeplassleder/ formann	4	3
			Bas	4	3
			Fagarbeidere		

*Utdanning

1. Univ/høyskole høyre grad
2. Univ/høyskole lavere grad
3. Mesterbrav/fagskole
4. Fag-/svennebrev
5. Annen utdanning, legg ved vedlegg

**Praksis

1. 0- 3 år
2. 4-7 år
3. 8 år og mer

Søknad om ansvarsrett

etter plan- og bygningsloven



Søknaden gjelder

Eiendom/Byggested

Kommune	Gnr.	Bnr.	Adresse
Lindås	214	227	Fyllingsnesvegen 110, 5913 EIKANGERVÅG

Foretak

Organisasjonsnummer	Navn	Adresse
991706445	OVE HAUGE MASKIN OG BETONG	Hauge, 5913 EIKANGERVÅG

Kontaktperson	Telefon	Mobiltelefon	e-postadresse
Ove Hauge	93026853	93026853	ovhaug@online.no

Foretaket er sentralt godkjent for

funksjon	fagområde	tiltaksklasse
Søker		1
Utførelse	Grunnarbeid og landskapsutforming	1
Utførelse	Plasstøpte betongkonstruksjoner	1

Ansvarsområde

Prosjekterende

Ansvarsområde	Tiltakskl.	Samsvarserklæring foreligger ved
Prosjektering av radonsikring	1	Igangsetting

Ansvarsområdet er ikke dekket av sentral godkjenning.
Ansvarlig prosjekterende erklærer at prosjekteringen skal være planlagt, gjennomført og kvalitetssikret i henhold til pbl.

Vi forplikter oss til å stille med nødvendig kompetanse i tiltaket.

Ansvarsområde	Tiltakskl.	Samsvarserklæring foreligger ved
Prosjektering av mur - og betongarbeider (såle) og grunnmur	1	Igangsetting

Ansvarsområdet er ikke dekket av sentral godkjenning.
Ansvarlig prosjekterende erklærer at prosjekteringen skal være planlagt, gjennomført og kvalitetssikret i henhold til pbl.

Vi forplikter oss til å stille med nødvendig kompetanse i tiltaket.

Utførelse

Ansvarsområde	Tiltakskl.
Utførelse av radonsikring	1

Ansvarsområdet er dekket av sentral godkjenning.
Ansvarlig utførende erklærer at arbeidet ikke skal starte før det foreligger kvalitetssikret produksjonsunderlag for respektiv del av utførelsen.

Vi forplikter oss til å stille med nødvendig kompetanse i tiltaket.

Ansvarsområde	Tiltakskl.
Utførelse av mur - og betongarbeider (såle) og grunnmur	1

Ansvarsområdet er dekket av sentral godkjenning.
Ansvarlig utførende erklærer at arbeidet ikke skal starte før det foreligger kvalitetssikret produksjonsunderlag for respektiv del av utførelsen.

Vi forplikter oss til å stille med nødvendig kompetanse i tiltaket.

Søknad om ansvarsrett

etter plan- og bygningsloven



Tilleggsopplysninger for søknad om ansvarsrett der foretaket ikke har sentral godkjenning for ansvarsområder

Organisasjonsplan

Foretakets plan som viser organisasjonsstruktur, med ansvars- og myndighetsfordeling vedlegges
Foretakets ressurser og kvalifikasjoner med hensyn til utdanning og praksis:

Utdanningsnivå	0-3 års arbeidspraksis	4-7 års arbeidspraksis	>8 års arbeidspraksis
Universitet/høyskole høyere grad			
Universitet/høyskole lavere grad			
Mesterbrev/fagskole			
Fagbrev/svennebrev			1
Annen relevant kompetanse/utdanning			1

Beskriv særlig relevant utdanning eller særlig kvalifiserende praksis

Styringssystem

Systemet utviklet av	Navn på leverandør	Navn på system
Ekstern leverandør	Kvalitetskontroll AS	KS/HMS/Internkontroll

Styringssystem er tilpasset organisasjonen

Foretakets styringssystem er revidert ved

Foretaket benytter	Revidert av	Dato sist revidert
Intern revisjon	Ove Hauge	2013-12-03

Systemkrav

Foretakets styringssystem ivaretar plan- og bygningsloven herunder:

- Organisasjonsplan, jf. byggesaksforskriften § 1-2 første ledd bokstav e
- * Styring av andre foretak og personer som foretaket knytter seg til
- Hvordan foretaket ivaretar de plikter og oppgaver som følger av foretakets ansvar og funksjon, jf. byggesaksforskriften kap 12
- Hvordan foretaket identifiserer, ivaretar, herunder verifiserer og dokumenterer oppfyllelse av relevante krav gitt i eller med hjemmel i plan- og bygningsloven som gjelder for foretakets godkjenningsområde jf. byggesaksforskriften § 1-2 bokstav c, og med lokal godkjenning ansvarsområde. Dette for å sikre at alle relevante krav og vilkår oppfylles i tiltaket.
- Rutiner for å sikre at foretaket har nødvendige og oppdaterte kunnskaper om krav gitt i eller med hjemmel i plan- og bygningsloven som er relevante for foretakets godkjenningsområde
- Rutiner for å identifisere, behandle og lukke avvik, herunder hindre gjentakelse av avvik, fra krav gitt i eller med hjemmel i plan- og bygningsloven
- Rutiner for hvordan foretaket ivaretar registrering, versjonshåndtering, videreføring og oppbevaring av dokumentasjon som viser at krav gitt i eller med hjemmel i plan- og bygningsloven er oppfylt
- Rutiner for å sikre jevnlig gjennomgang og oppdatering av systemet

Tidligere godkjente ansvarsretter uten sentral godkjenning

Det har tidligere vært sendt inn dokumentasjon om foretaket til kommunen
Kommunens saksnr. på referanseprosjekt: 2013/744-0-14834/2013

Erklæring og signering

Foretaket er kjent med reglene om straff og sanksjoner i pbl kap 32 og at det kan medføre reaksjoner dersom det gis uriktige opplysninger.

Søknad om ansvarsrett

etter plan- og bygningsloven



Ansvarlig prosjekterende erklærer at prosjekteringen skal være planlagt, gjennomført og kvalitetssikret i henhold til pbl.

Ansvarlig utførende erklærer at arbeidet ikke skal starte før det foreligger kvalitetssikret produksjonsunderlag for respektive del av utførelsen.

Foretaket forplikter seg å stille med kompetanse som angitt i ansvarsoppgaven.

Ansvarlig søker

Ansvarlig foretak

Dato 19.12.14

Dato 5/12-2014

Signatur Tove Melte Arneberg AS
Tove Melte Arneberg

Signatur Ove Hauge

Organisasjonsplan

Bedrift	OVE HAUGE MASKIN OG BETONG
Daglig leder	OVE HAUGE
Organisasjonsnr	991706445
Adresse	HAUGE, MYKINGAVEGEN 787, 5913 EIKANGERVÅG
Ansatte:	
	Lerling ESPEN HAUGE

Styringssystem

Navn på styringssystem:.....Kvalitetskontroll AS sitt Internkontrollsystem

Type styringssystem:.....KS/HMS

Hvem har revidert:.....Ove Hauge Maskin og Betong v/Ovehaug

Jeg bekrefter med dette at bedriftens styringssystem ble gjennomgått og revidert 3/12-13

Vårt styringssystem tilfredsstiller kravene i plan og bygningsloven, teknisk forskrift og forskrift om systematisk helse- miljø- og sikkerhetsarbeid i bedriften.

Sign.

Dato

Ove Hauge

Daglig leder