


1:100 Fasade øst

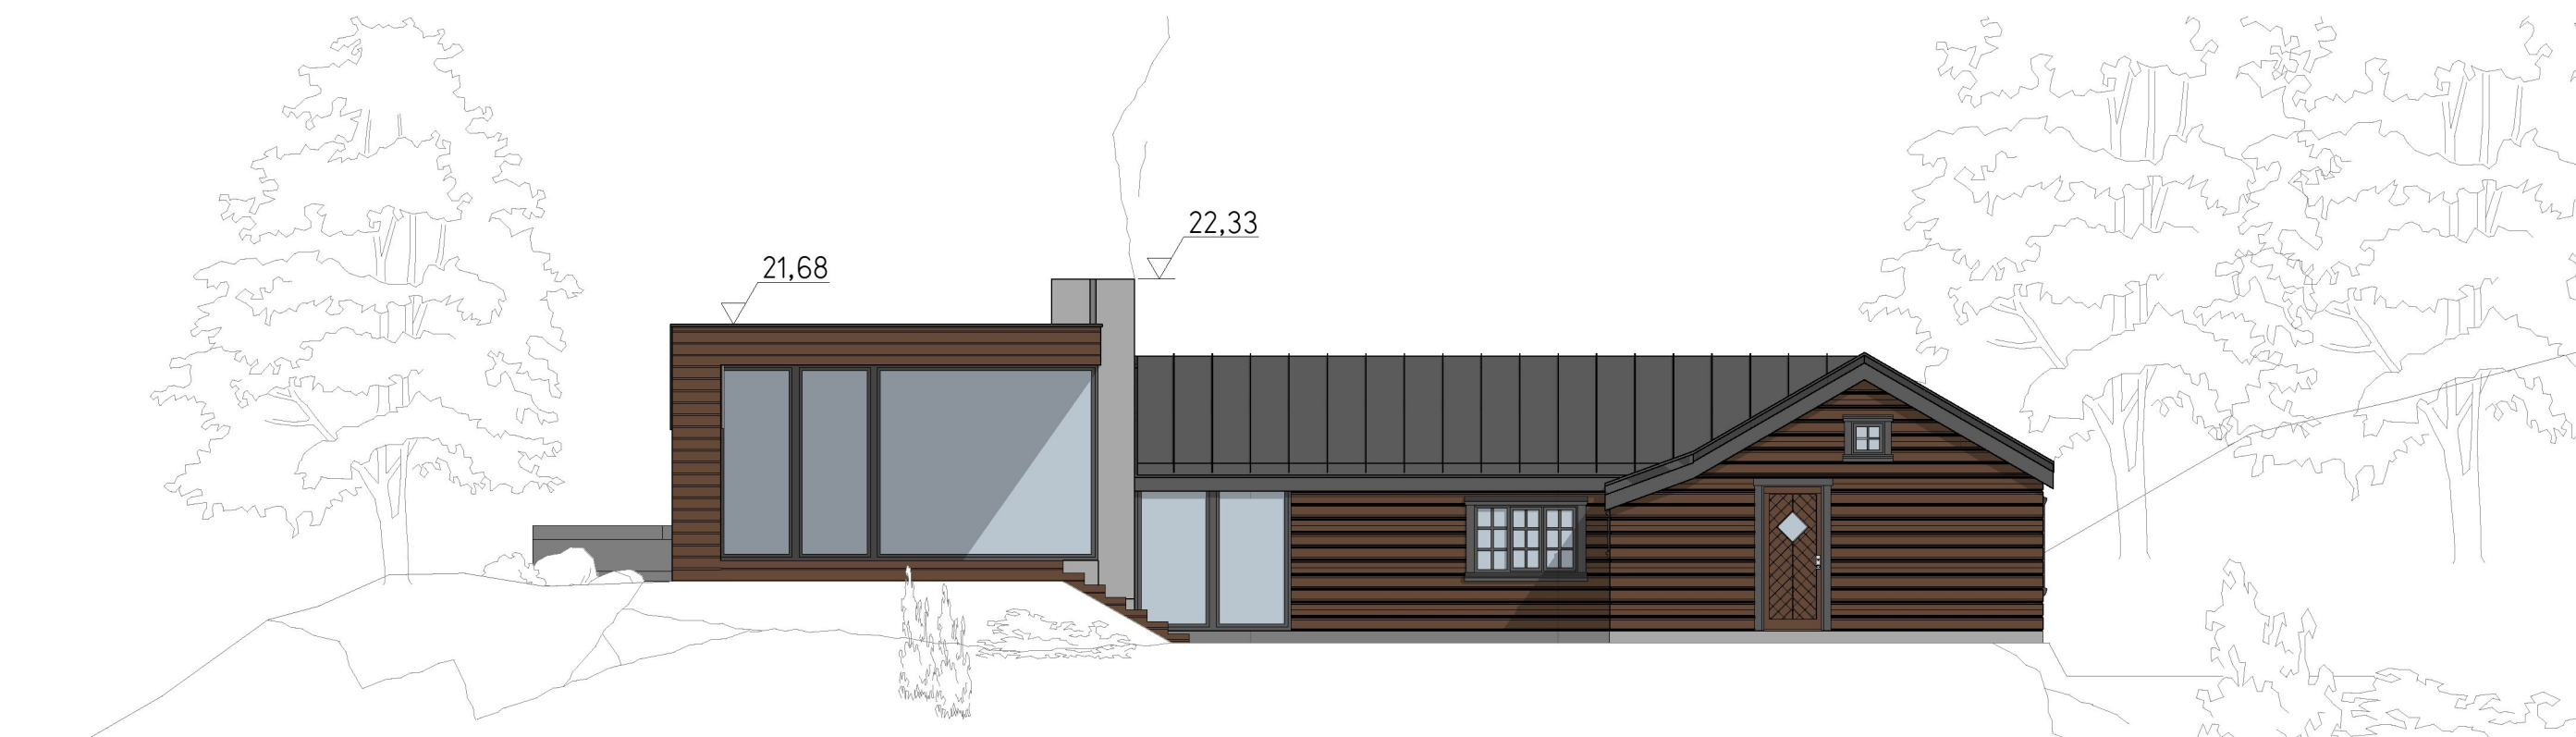

1:100 Fasade Sør

Prosjekt
Tilbygg Eikangervåg

Tiltakshaver/ Eiendom
Bjørn Nøstdal Jespersen og Anne Grethe Eikanger
Gnr 212 Bnr 56 Lindås

Fase
Rammesøknad

Korrigert dato:

Tegner:
AB

Kontr:
VH

Tegningsnr.:
E-04

Tegning
Fasade Sør og Øst

Tegnet dato:
29.04.2013

Prosjektnr.:
1228

Målestokk:
1:100

EN TIL EN
ARKIT
EKTER