

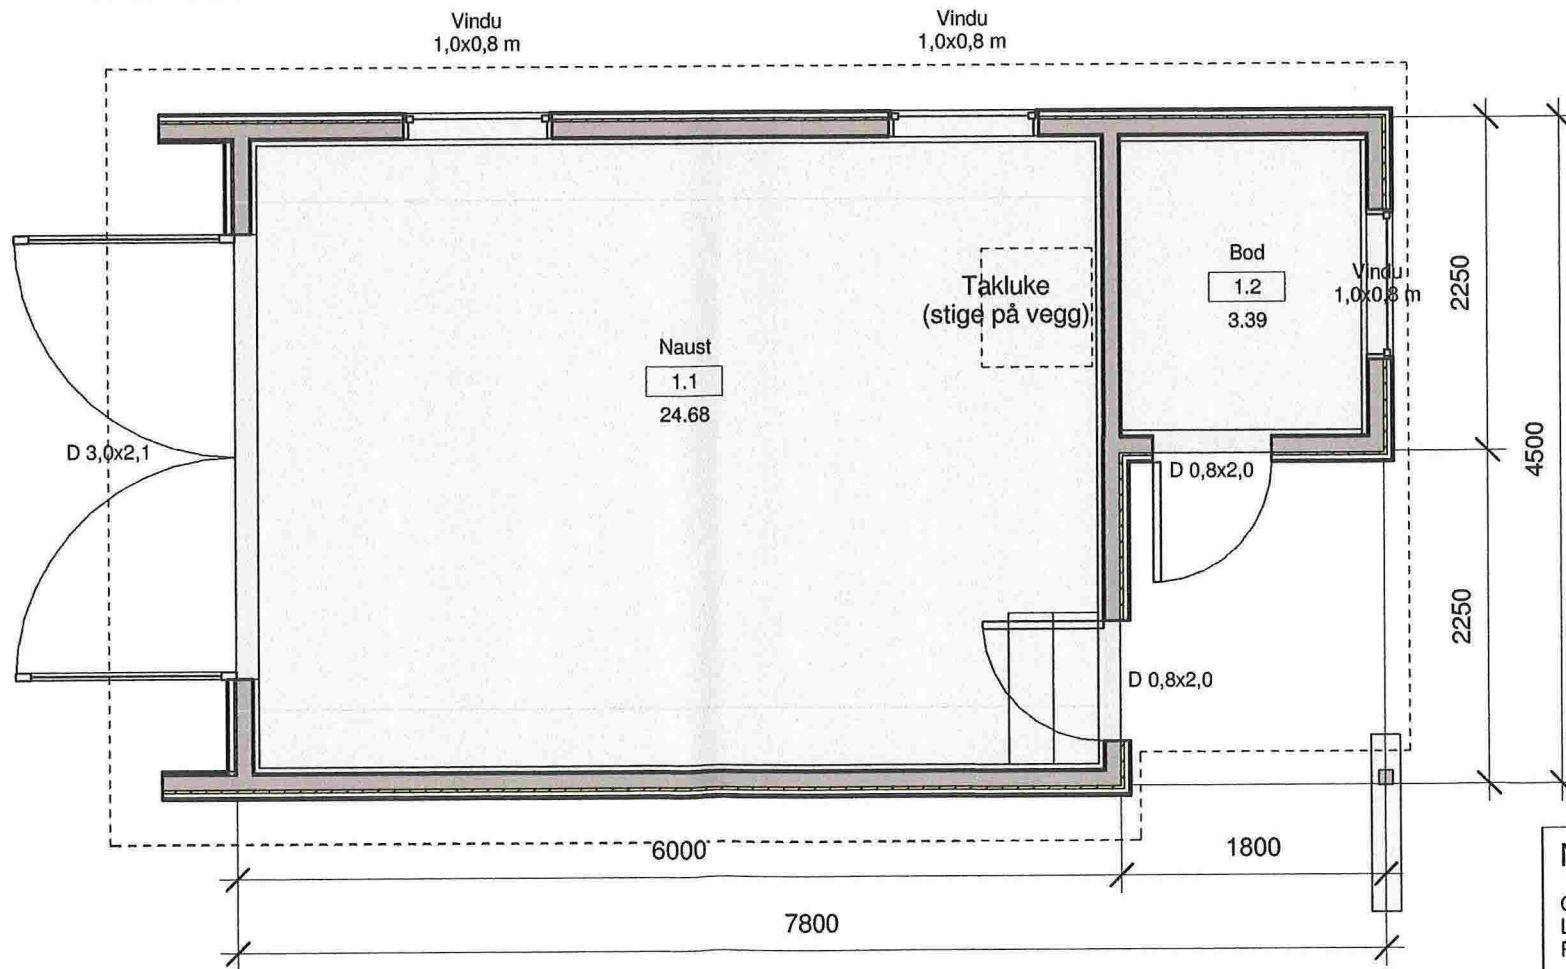



LOFTPLAN

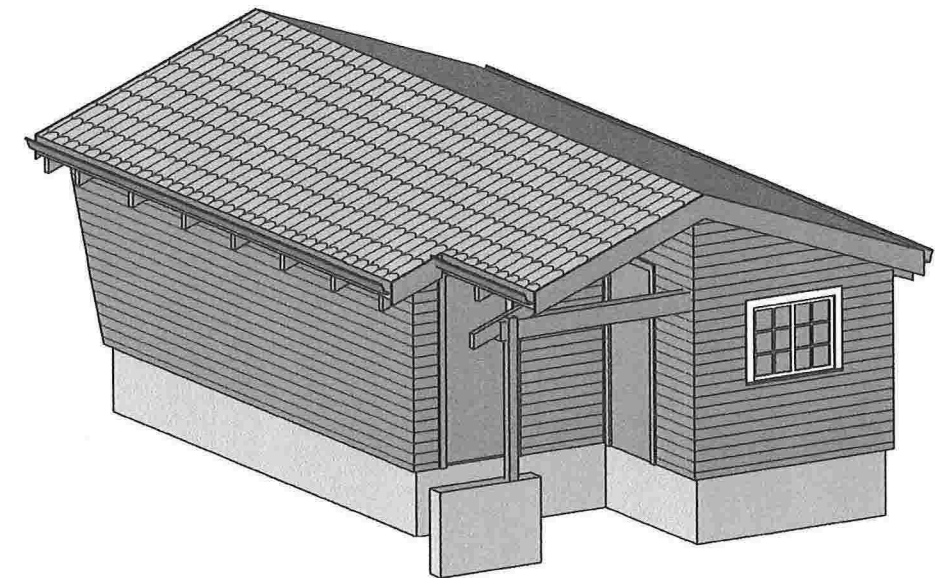


HOVEDPLAN

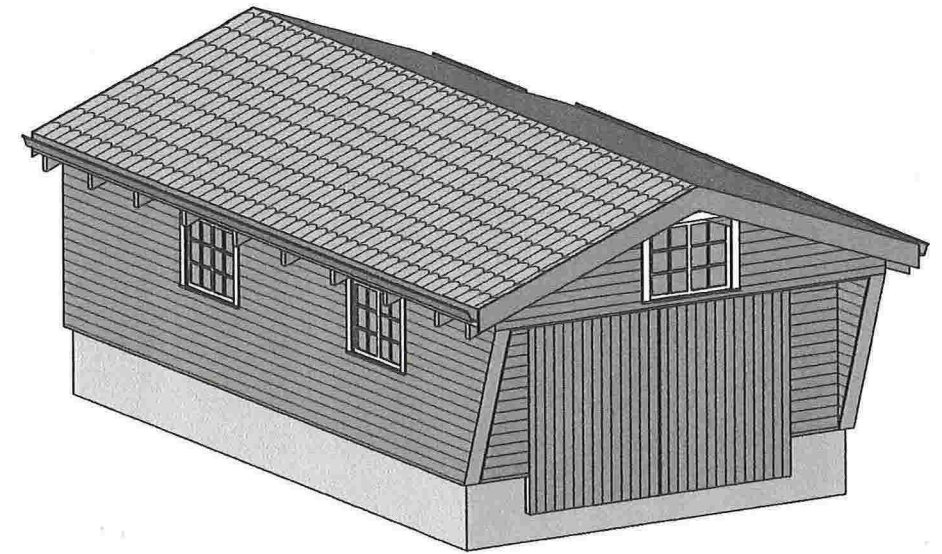

Naust, istandsettelse		Planer	Mål 1:50 / A3
Gnr 112, Bnr 4, Finnesbø Lindås kommune P.nr 1404		EKSISTERENDE FORHOLD Nina Elisabeth Johannessen, Ljosne, 6887 Lærdal Erik Petter Johannessen, Sisikveien 36, 4022 Stavanger	Tegn.nr A101
Arkitekt Mette Kyed Thorson		Sivilarkitekt MNAL Medlem av Arkitektbedriftene Org.nr 987 788 682 Kvalen 16, N-5955 Lindås Tlf +47 901 48 83 mkttho@online.no	Rev C
			Dato 10.11.2014

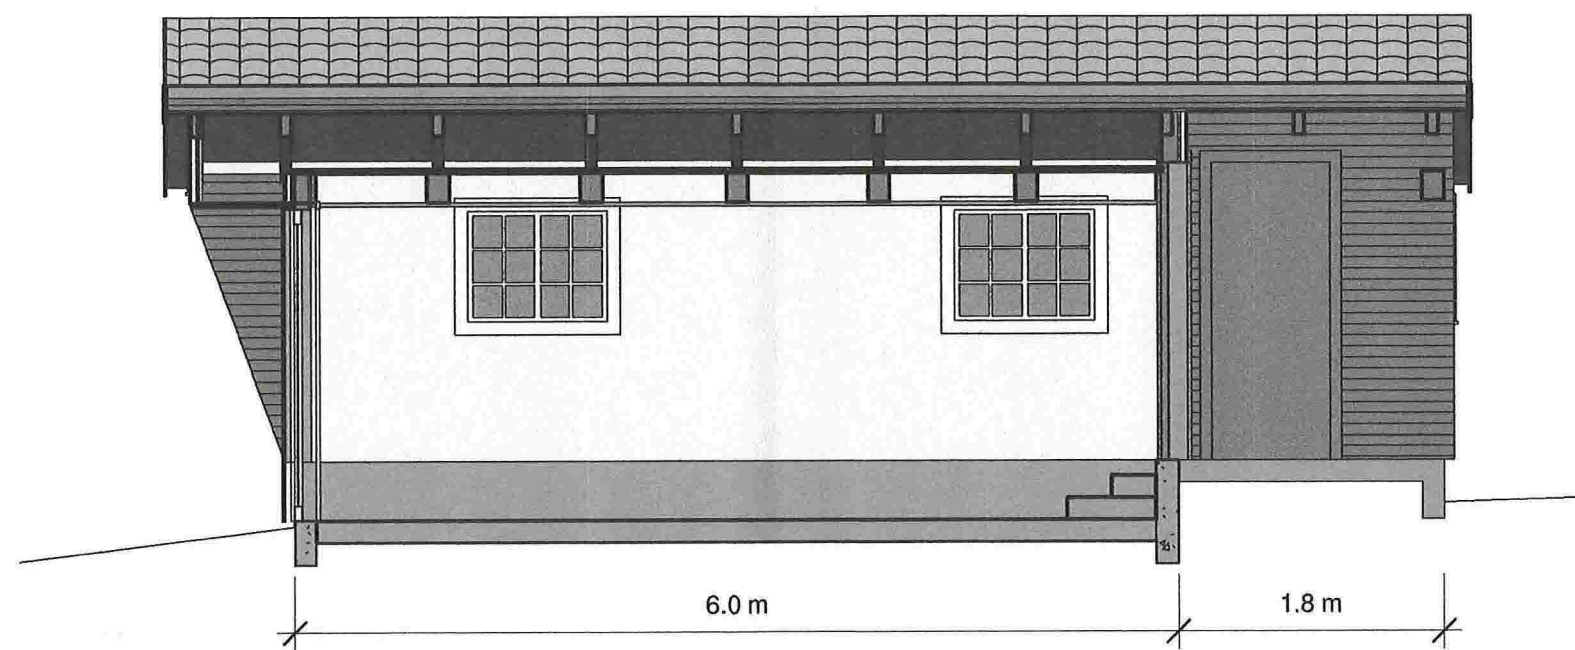


LANGSNITT

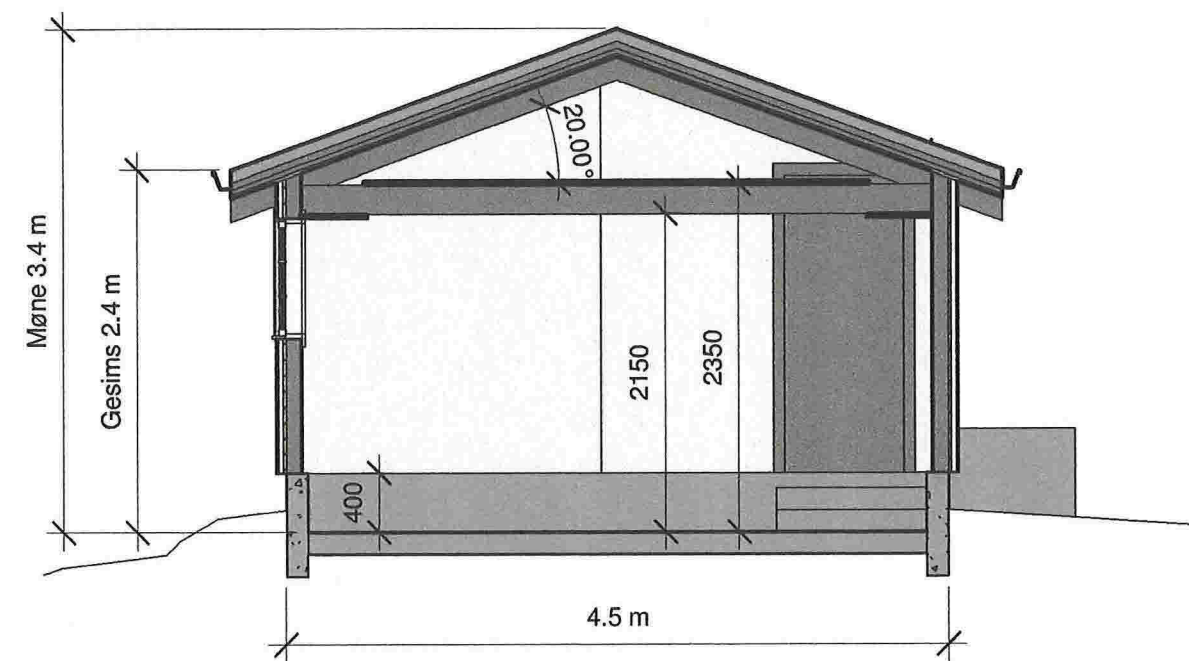


TVERRSNITT


Naust, istandsettelse	Snitt	Mål 1:50 / A3
Gnr 112, Bnr 4, Finnesbø Lindås kommune P.nr 1404	EKSISTERENDE FORHOLD Nina Elisabeth Johannessen, Ljøsne, 6887 Lærdal Erik Petter Johannessen, Sisikveien 36, 4022 Stavanger	Tegn.nr A110
		Rev C
		Dato 10.11.2014
Arkitekt Mette Kyed Thorson	Sivilarkitekt MNAL Medlem av Arkitektbedriftene Org.nr 987 788 682 Kvalen 16, N-5955 Lindås Tlf +47 901 48 83 mktho@online.no	

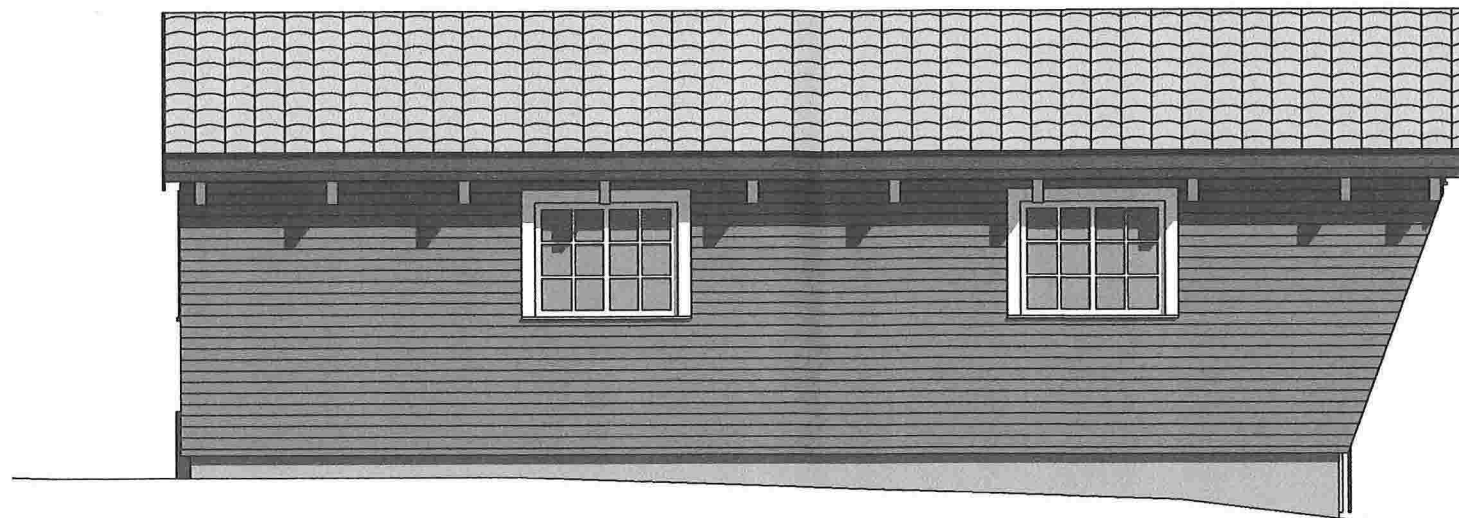


VEST

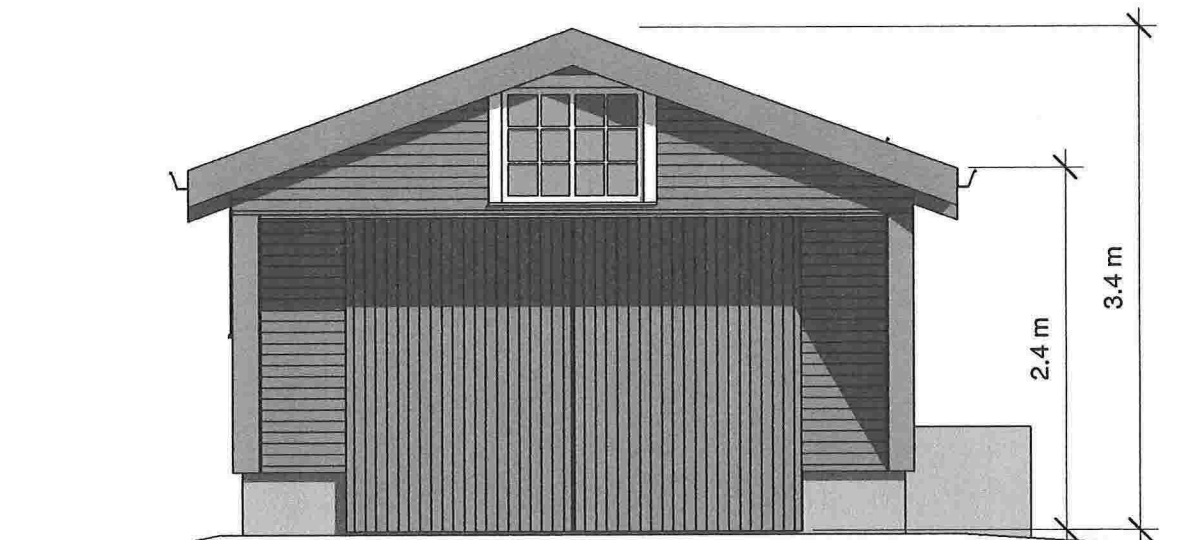

SØR

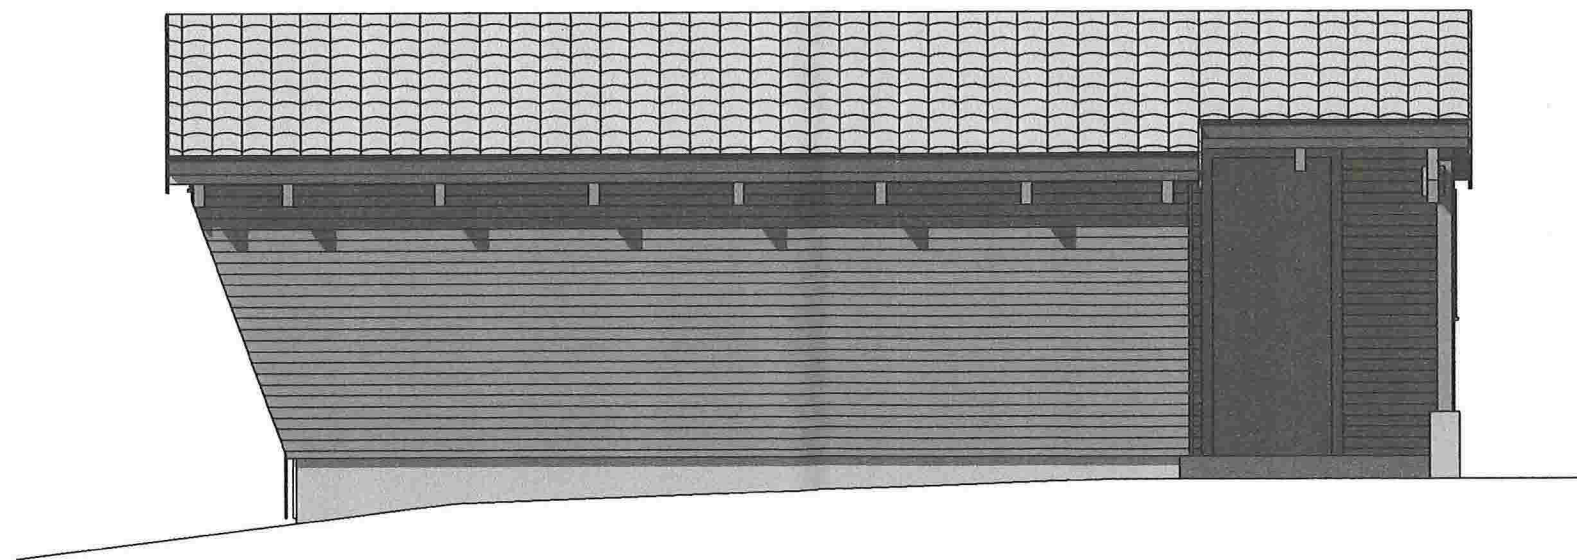


ØST

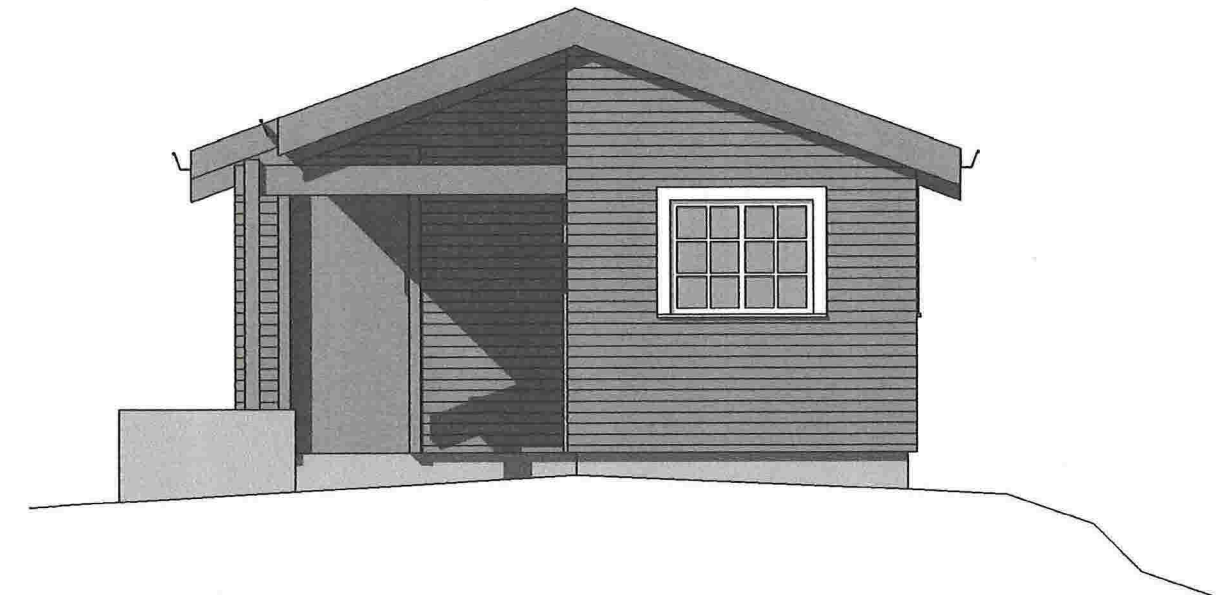


NORD



Naust, istandsettelse		Fasader	Mål 1:50 / A3
Gnr 112, Bnr 4, Finnesbø Lindås kommune P.nr 1404		EKSISTERENDE FORHOLD Nina Elisabeth Johannessen, Ljøsne, 6887 Lærdal Erik Petter Johannessen, Sisikveien 36, 4022 Stavanger	Tegn.nr A120
Arkitekt Mette Kyed Thorson		Sivilarkitekt MNAL Medlem av Arkitektbedriftene Org.nr 987 788 682 Kvalen 16, N-5955 Lindås Tlf +47 901 48 83 mktho@online.no	Rev C
			Dato 10.11.2014

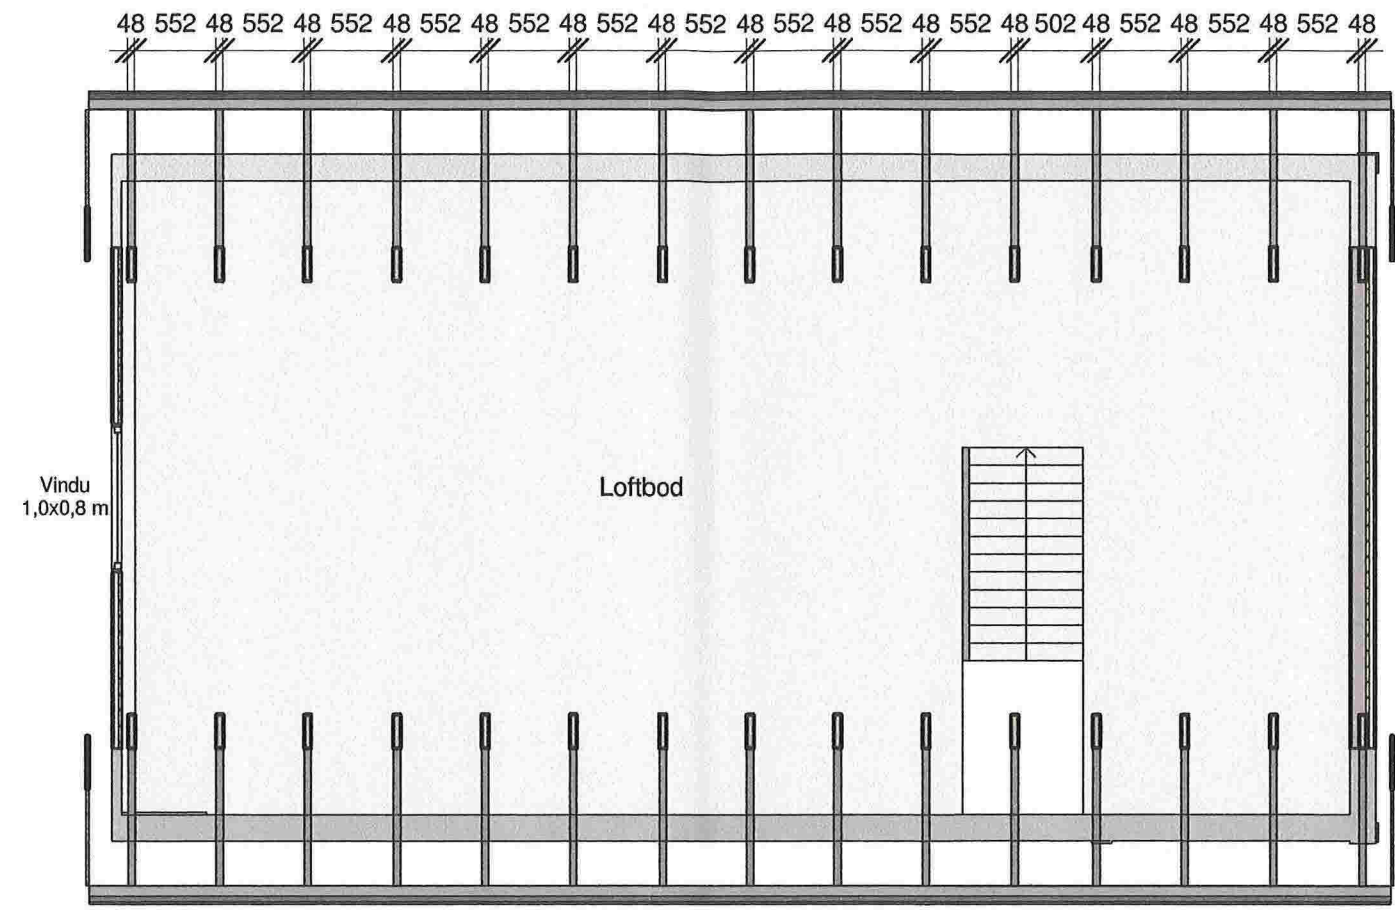


Loftplan

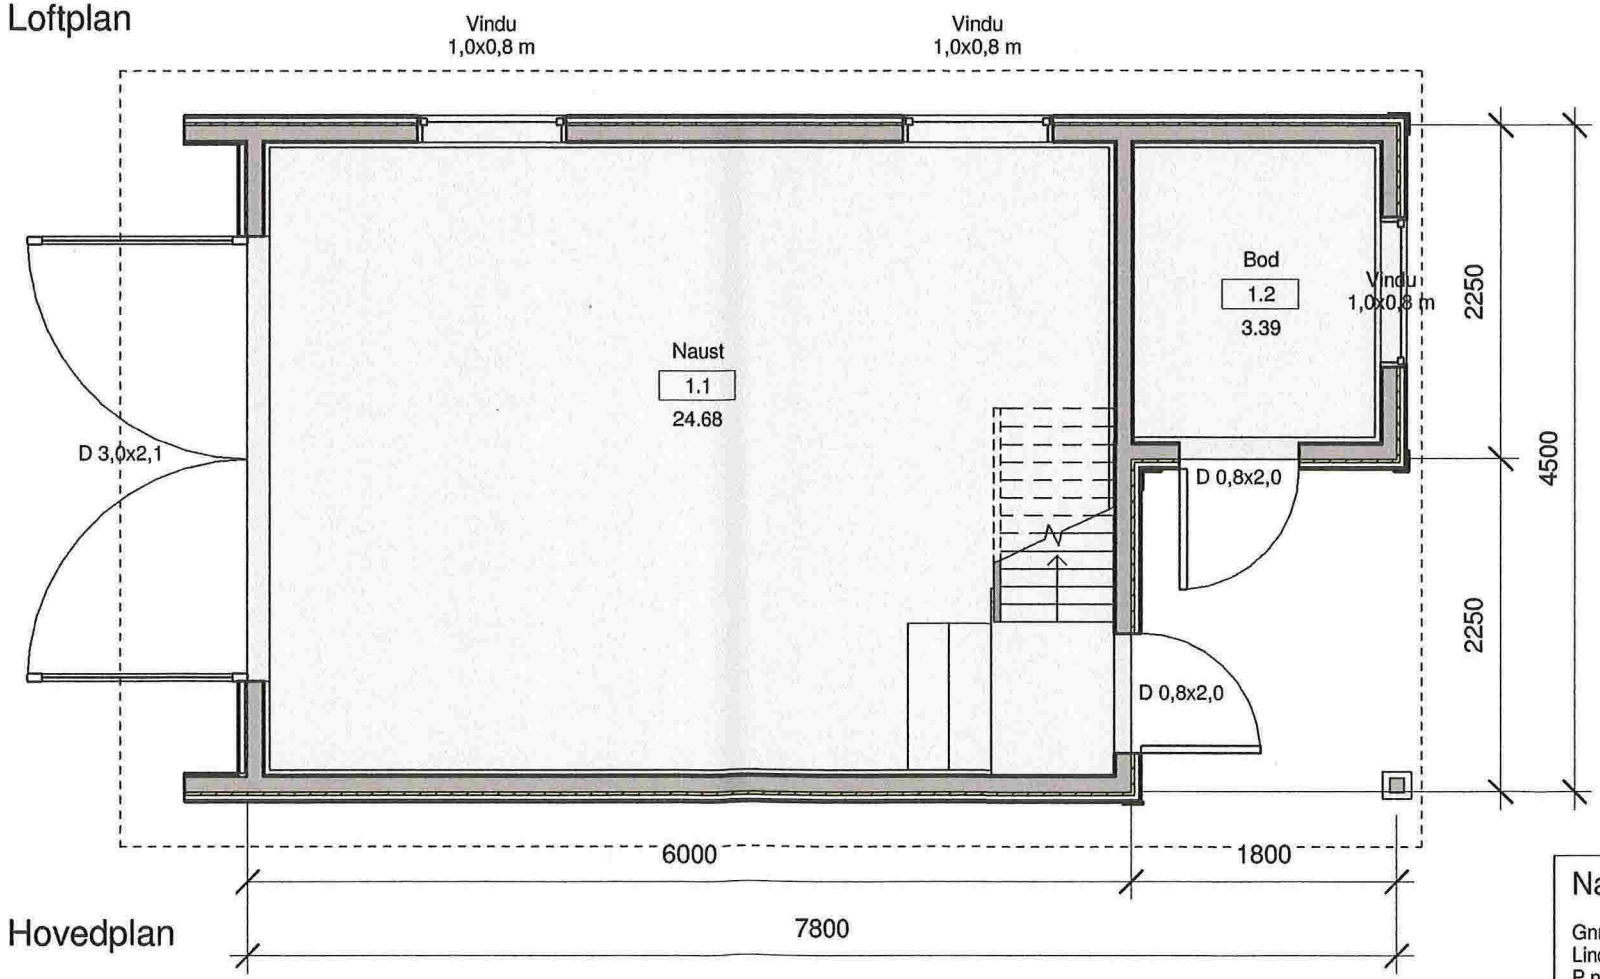


Hovedplan

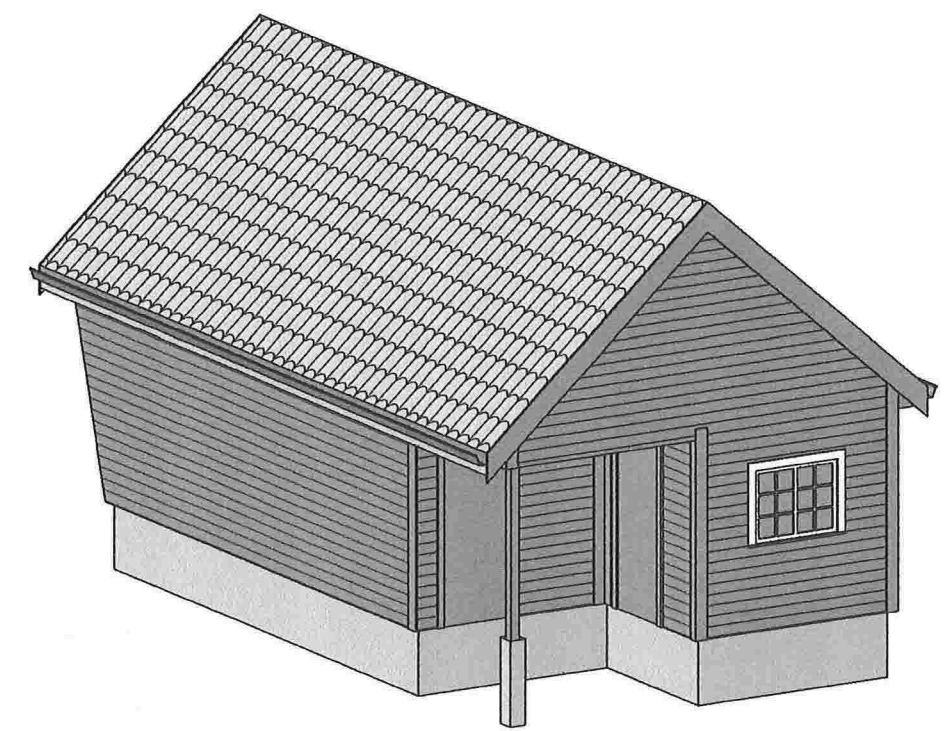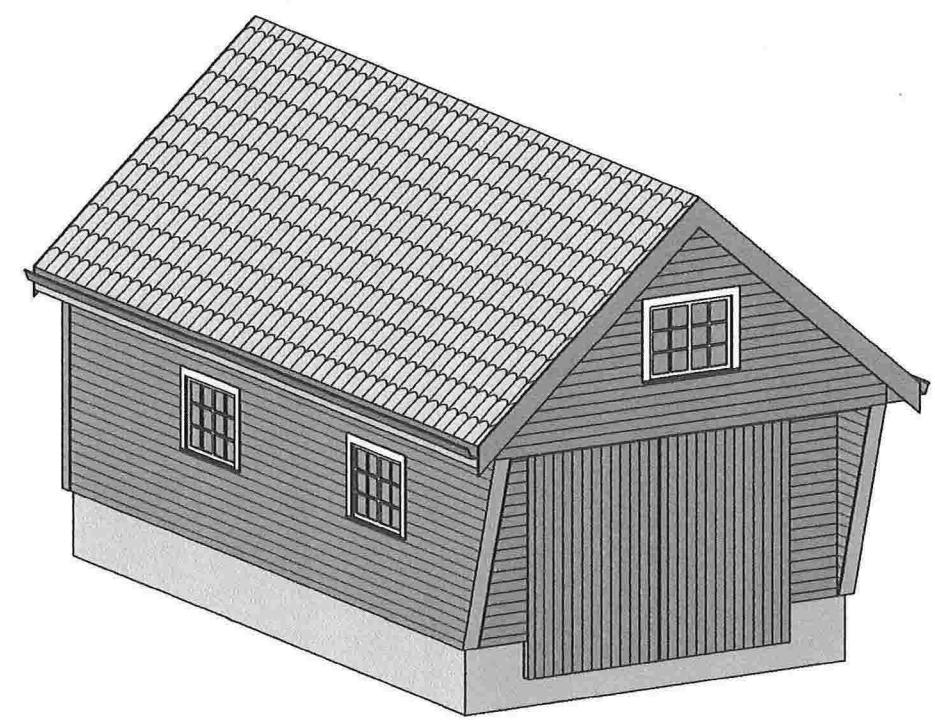

Naust, istandsettelse		Planer	Mål 1:50 / A3
Gnr 112, Bnr 4, Finnesbø Lindås kommune P.nr 1404		FORSLAG TIL ENDRING Nina Elisabeth Johannesen, Ljøsne, 6887 Lærdal Erik P. Johannessen, Sisikveien 36, 4022 Stavanger	Tegn.nr A301
Arkitekt Mette Kyed Thorson		Sivilarkitekt MNAL Medlem av Arkitektbedriftene Org.nr 987 788 682 Kvalen 16, N-5955 Lindås Tlf +47 901 48 83 mktho@online.no	Rev C
			Dato 12.11.2014

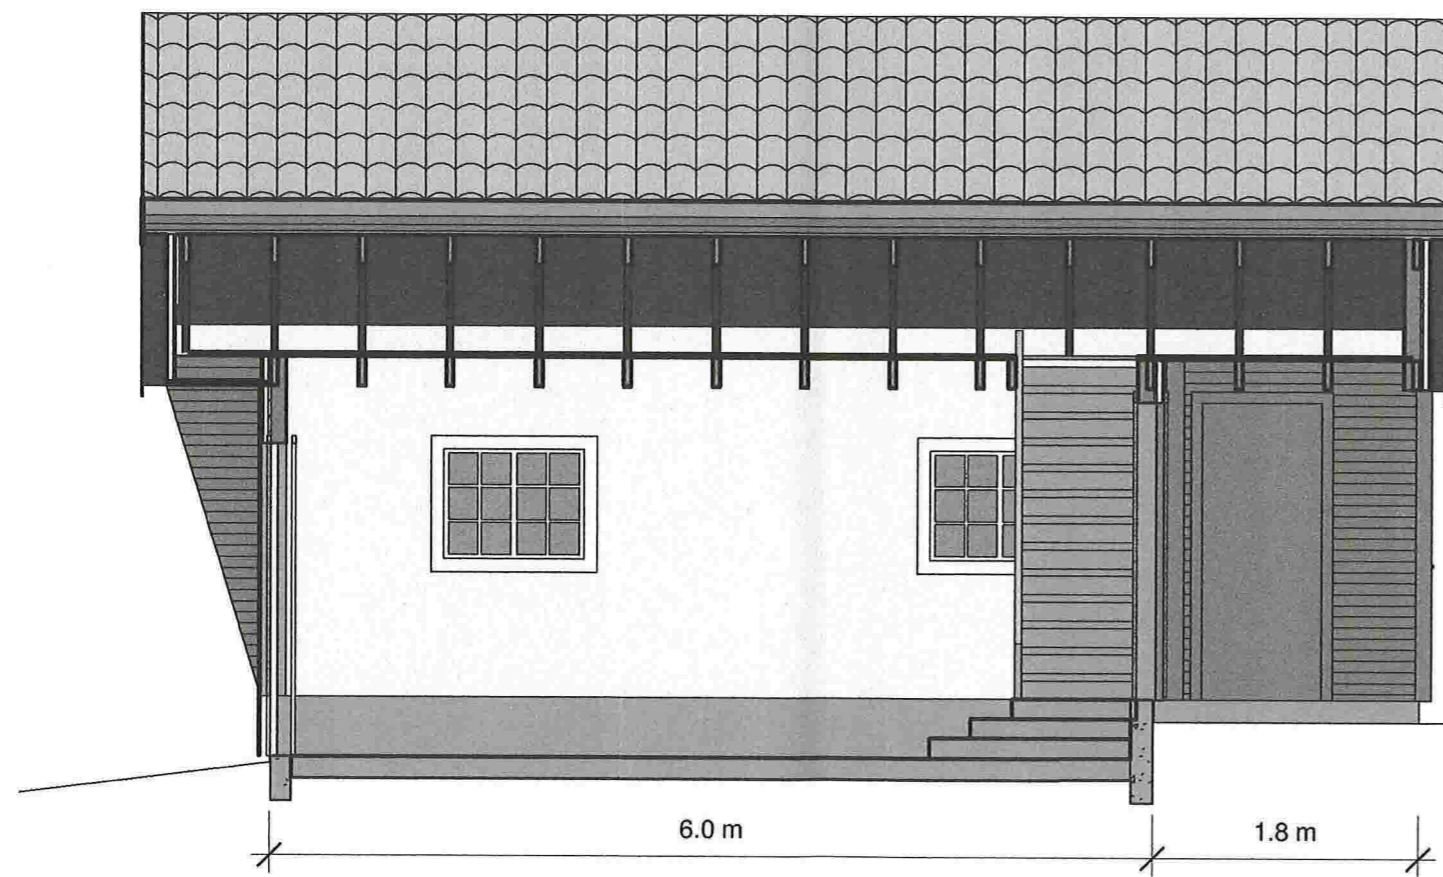

LANGSNITT

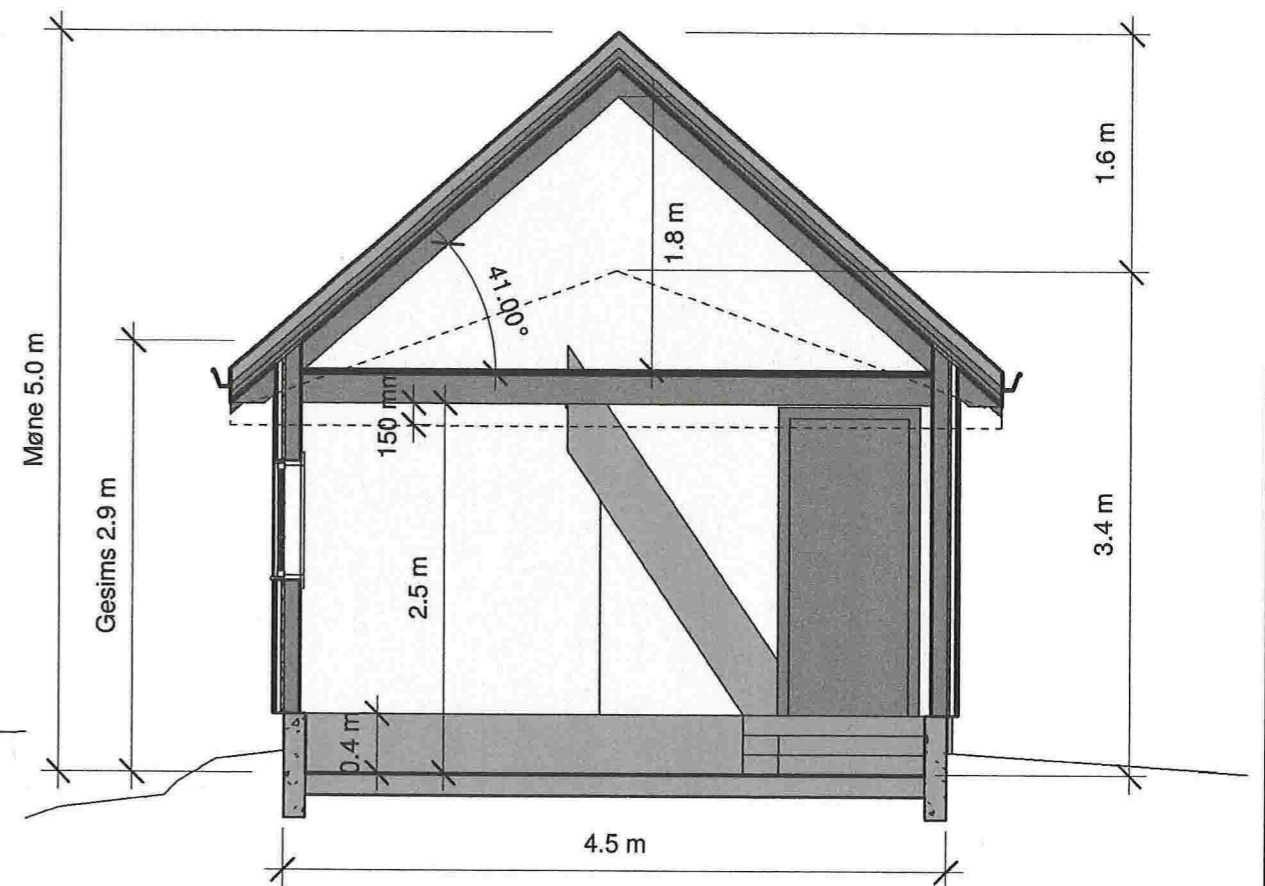

TVERRSNITT

Naust, istandsettelse

Gnr 112, Bnr 4, Finnesbø
Lindås kommune
P.nr 1404

Arkitekt Mette Kyed Thorson

Snitt

FORSLAG TIL ENDRING
Nina Elisabeth Johannesen, Ljøsnø, 6887 Lærdal
Erik P. Johannesen, Sisikveien 36, 4022 Stavanger


Sivilarkitekt MNAL Medlem av Arkitektbedriftene Org.nr 987 788 682
Kvalen 16, N-5955 Lindås Tlf +47 901 48 83 mktho@online.no

Mål 1 : 50 / A3


Tegn.nr A310

Rev C


Dato 12.11.2014

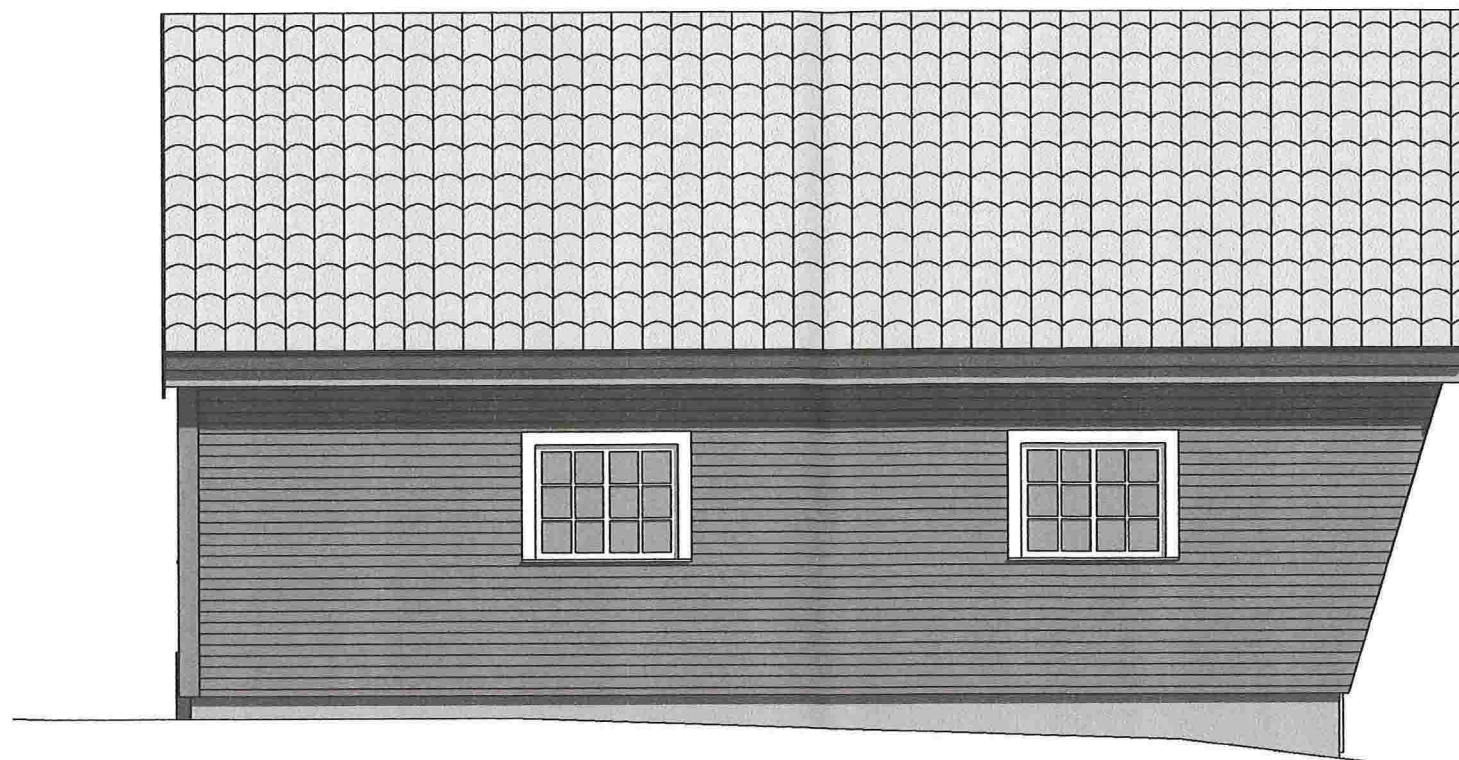


VEST

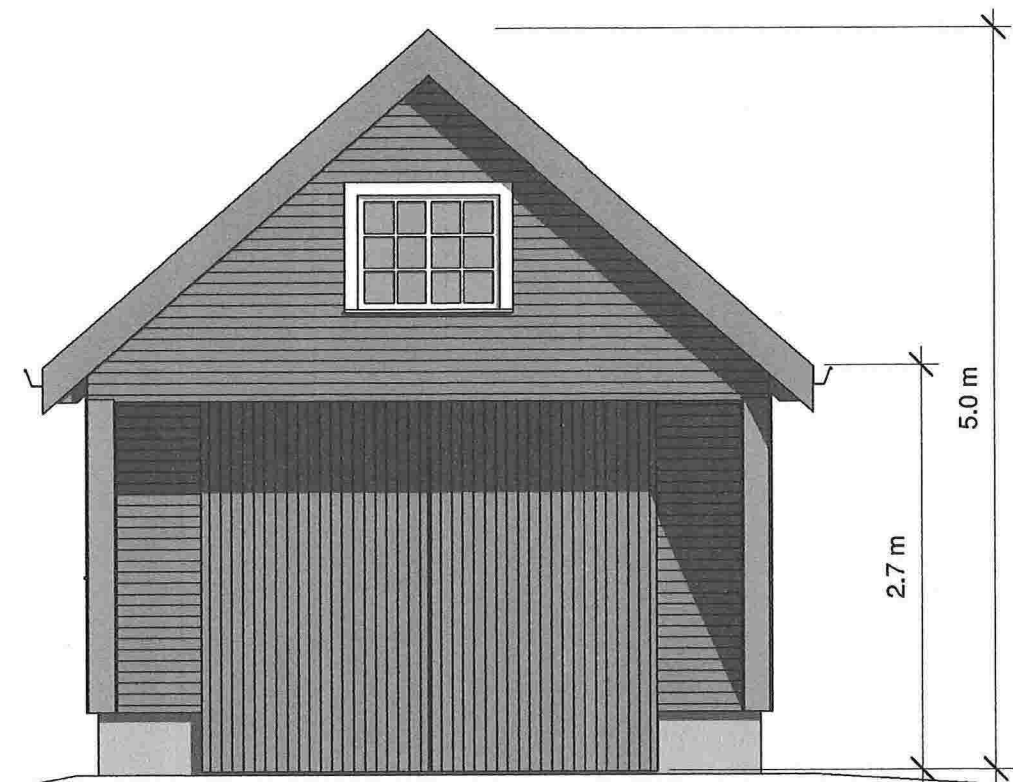

SØR

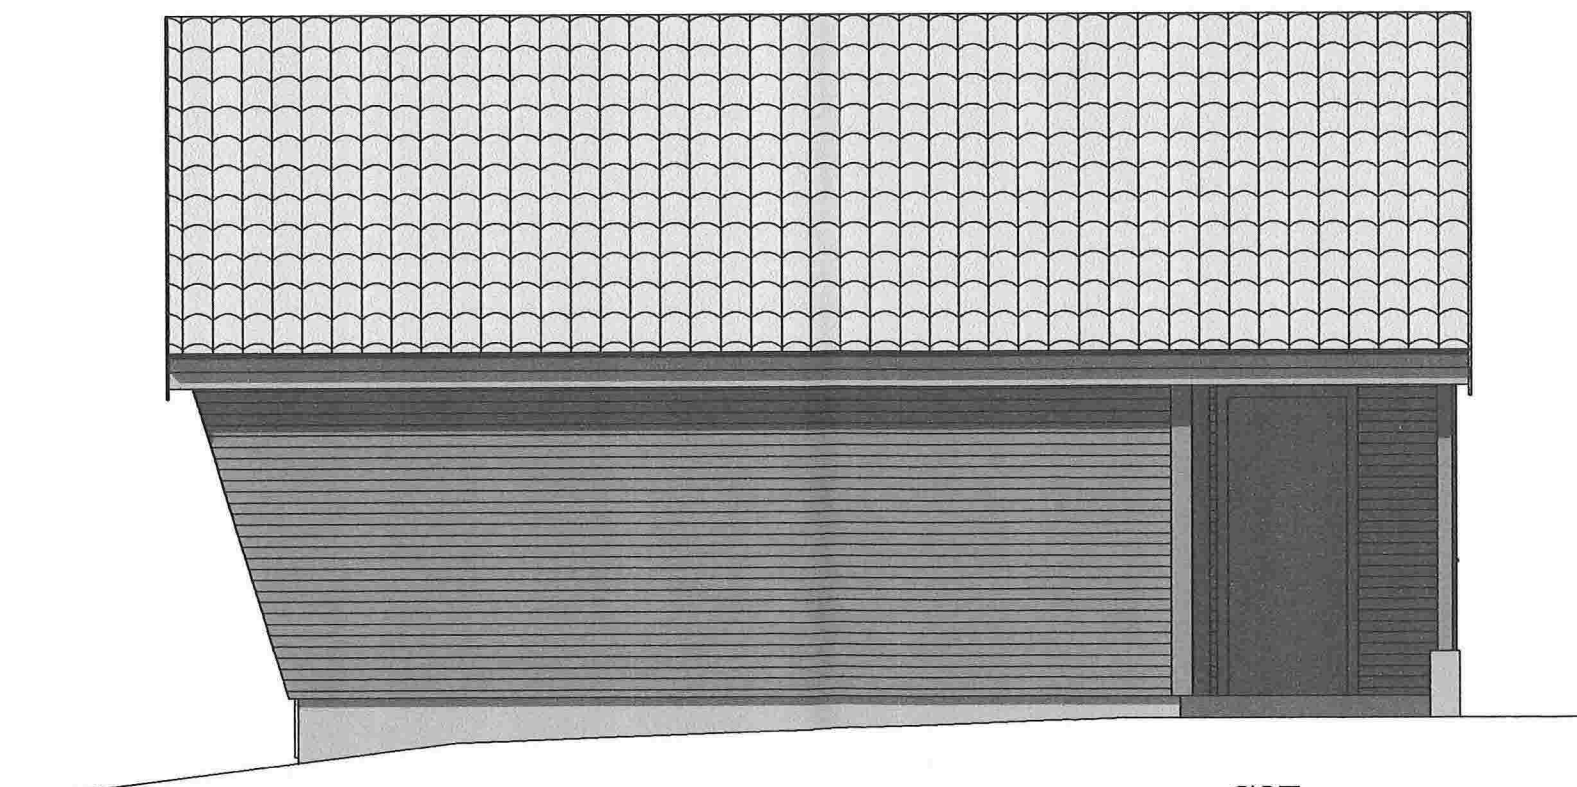

ØST

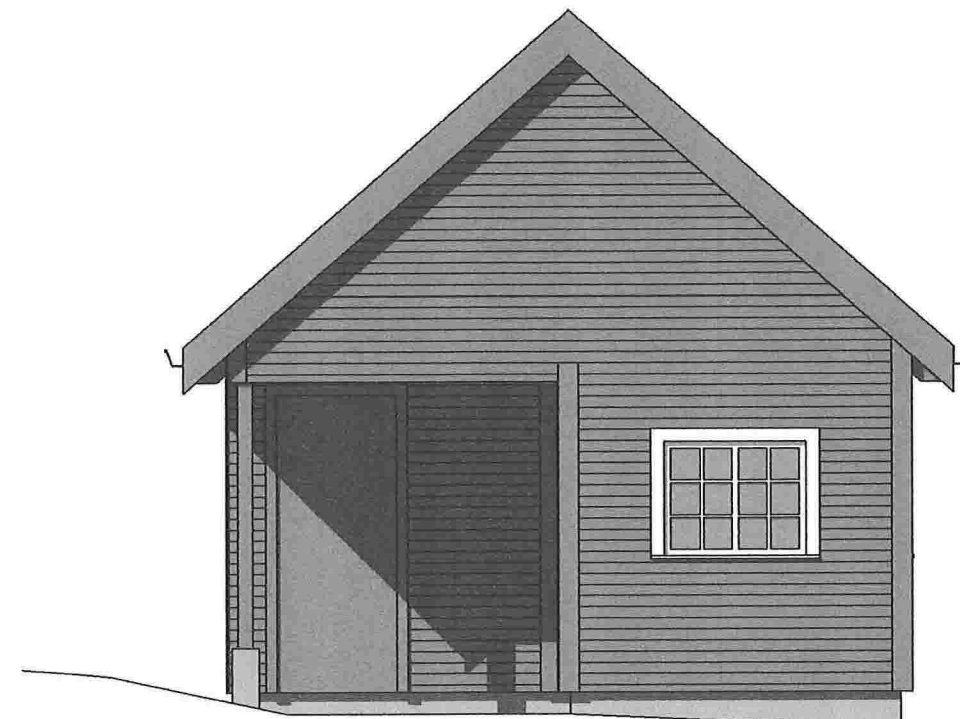

NORD

Naust, istandsettelse

Gnr 112, Bnr 4, Finnesbø
Lindås kommune
P.nr 1404

Arkitekt Mette Kyed Thorson

Fasader

FORSLAG TIL ENDRING
Nina Elisabeth Johannesen, Ljøsne, 6887 Lærdal
Erik P. Johannesen, Sisikveien 36, 4022 Stavanger

Sivilarkitekt MNAL Medlem av Arkitektbedriftene Org.nr 987 788 682
Kvalen 16, N-5955 Lindås Tlf +47 901 48 83 mktho@online.no

Mål 1:50 / A3

Tegn.nr A320

Rev C

Dato 12.11.2014