

REV:	DATO:	REVISJON:	SIGN:
	19.12.2014	REVIDERT	SB
	22.12.2014	REVIDERT	SB


BYGGEFIRMA
Nilsen & Andersen as
MESTERHUS

TILTAKSHAVER:	
BYGGEPLASS:	MITGÅRD - LEKNES
G.nr/B.nr:	196/158
KOMMUNE:	LINDÅS
Utarbeidet av:	Byggefirma Nilsen & Andersen AS Salhusvegen 55 5131 NYBORG firmapost@nilsenogandersen.no www.nilsenogandersen.no

TEGN. INNHOLD:		TILTAKSART:	MÅL:
Situasjonplan		BOLIG	1 : 200
PROSJEKT: Grete Tomt 15			
ARKITEKT:	DATO:	TEGN:	PROSJEKT NR:
SB	28.02.2014	SB	1136
			TEGN.NR: 00b


1 Lengdesnitt av veien

1 : 200

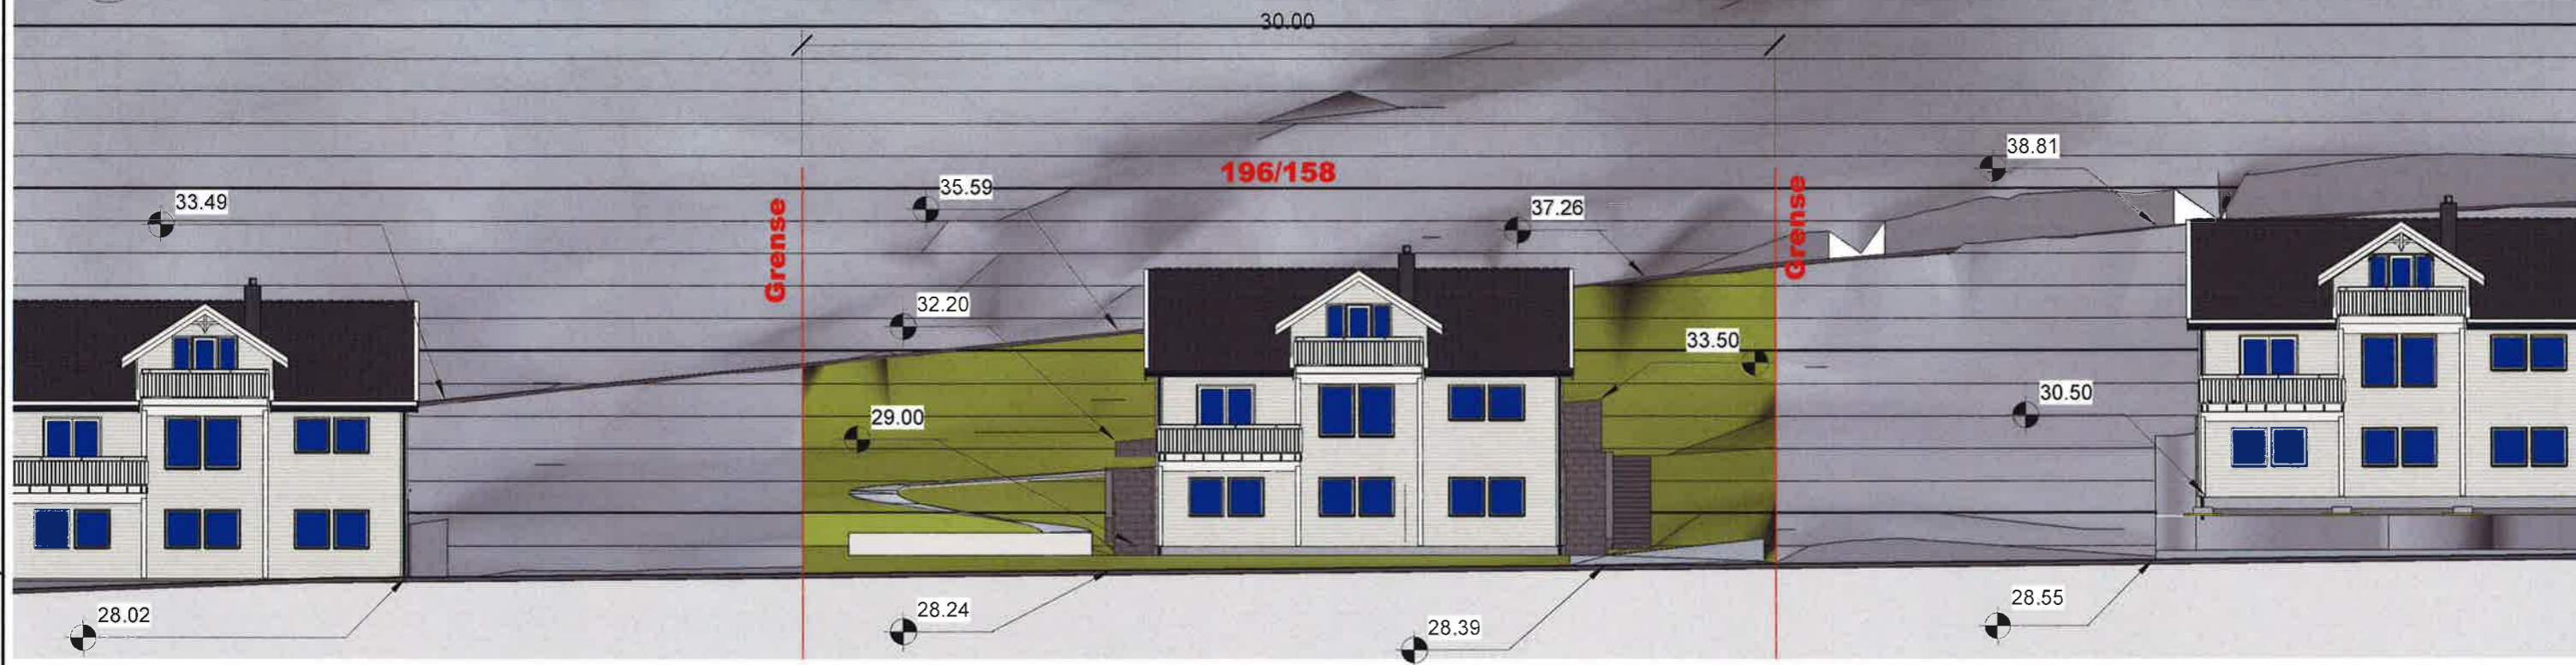

2 Lengdesnitt støttemur

1 : 200

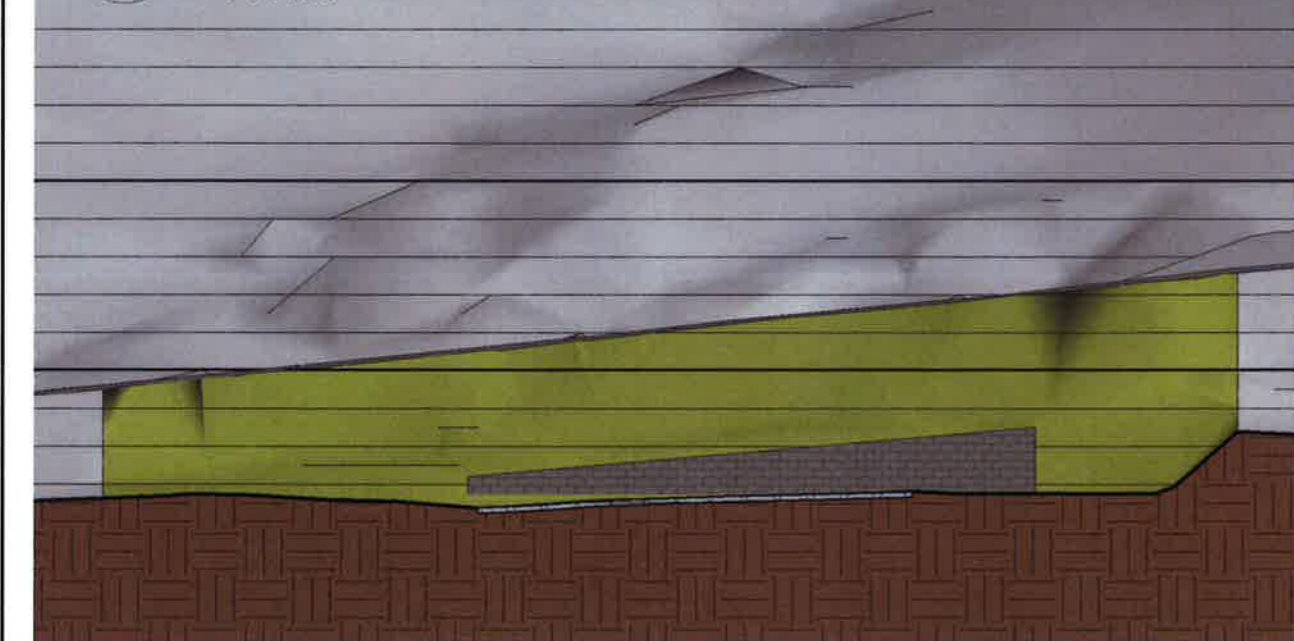

3 Snitt av gangvei

1 : 200




REV:	DATO:	REVISJON:	SIGN:
	19.12.2014	REVIDERT	

BYGGEFIRMA
Nilsen & Andersen as
MESTERHUS


TILTAKSHAVER:	BYGGEPLASS: MITGÅRD - LEKNES	Utarbeidet av: Byggefirma Nilsen & Andersen AS Salhusvegen 55 5131 NYBORG
G.nr/B.nr:	196/158	firmapost@nilsenogandersen.no www.nilsenogandersen.no
KOMMUNE:	LINDÅS	

TEGN, INNHOLD:	TILTAKSART:	MÅL:
Snitt av tereng 1	BOLIG	1 : 200
PROSJEKT:	Grete Tomt 15	
ARKITEKT:	DATO:	TEGN:
SB	28.02.2014	SB
PROSJEKT NR:	TEGN NR:	
1136	00c	


1 Snitt 15 A
1 : 200

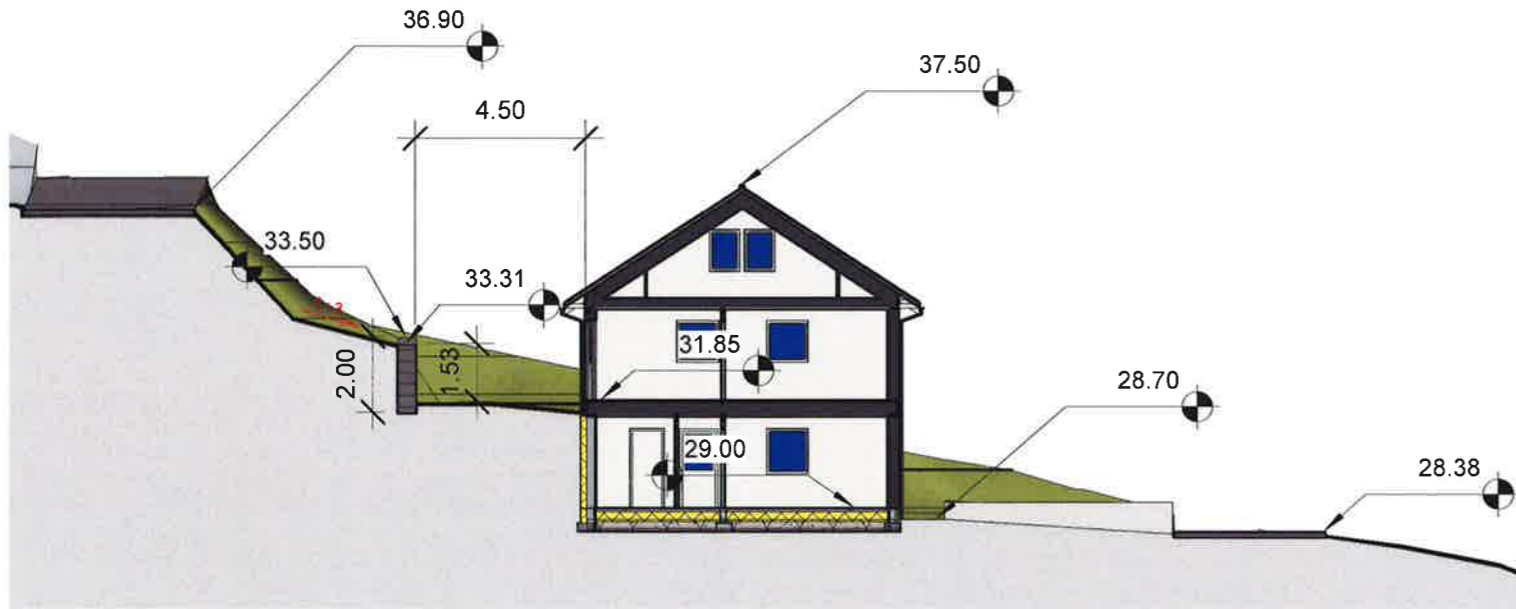

2 Snitt 15 B
1 : 200

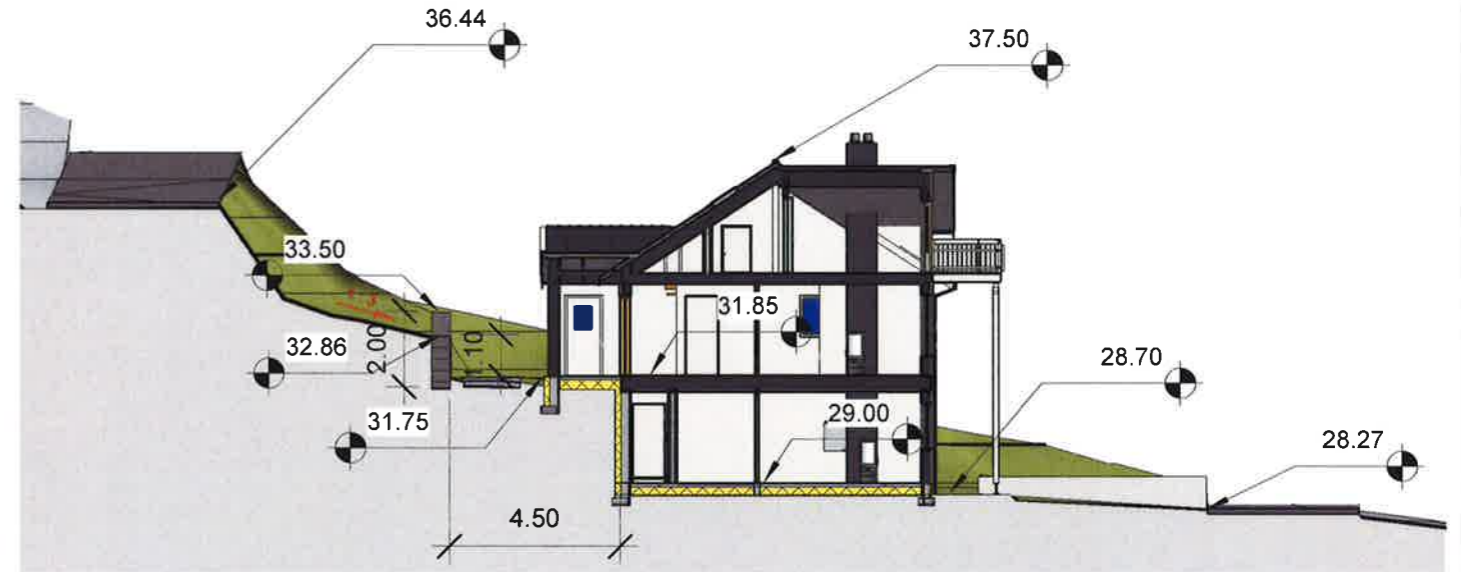

3 Snitt 15 C
1 : 200

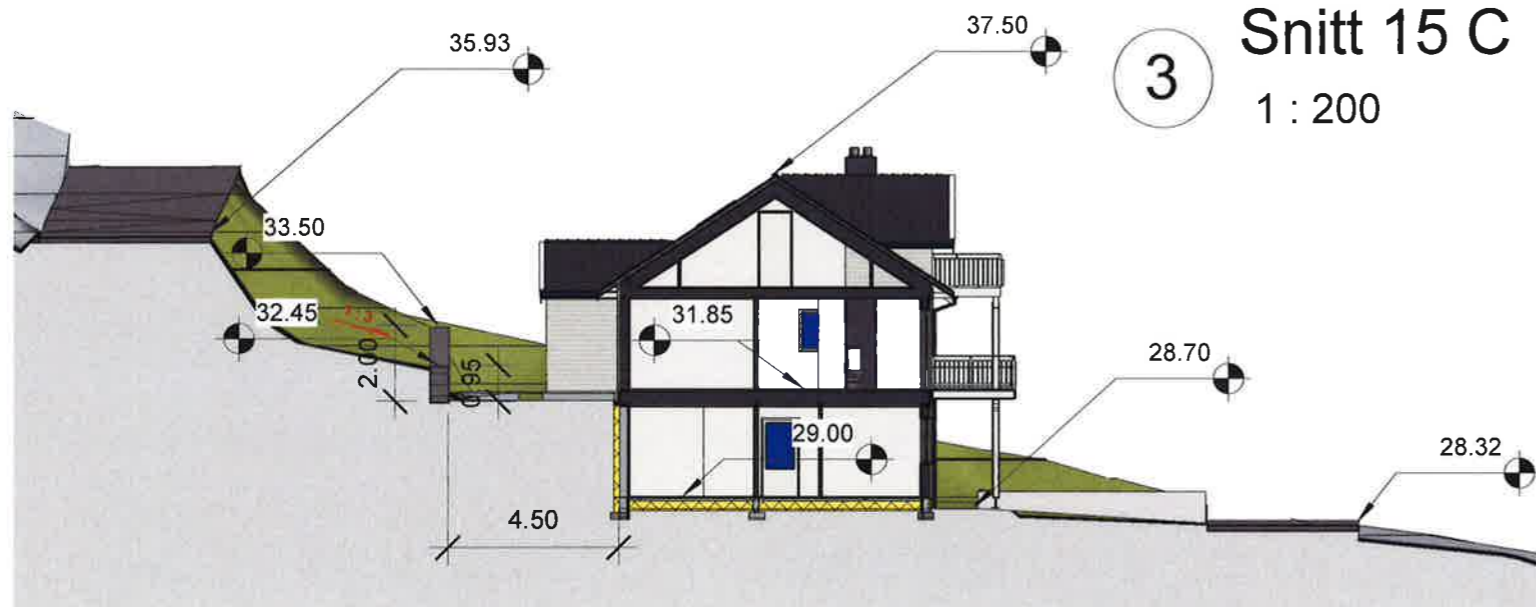

4 Snitt av trapp
1 : 200



REV:	DATO:	REVISJON:	SIGN:
	19.12.2014	REVIDERT	

BYGGEFIRMA
Nilsen & Andersen as
MESTERHUS

TILTAKSHAVER:	
BYGGEPLASS:	MITGÅRD - LEKNES
G.nr/B.nr:	196/158
KOMMUNE:	LINDÅS
Utarbeidet av:	Byggefirma Nilsen & Andersen AS Salhusvegen 55 5131 NYBORG
	firmapost@nilsenogandersen.no www.nilsenogandersen.no

TEGN, INNHOLD:		TILTAKSART:	MÅL:
Snitt av tereng 2		BOLIG	1 : 200
PROSJEKT: Grete Tomt 15			
ARKITEKT:	DATO:	TEGN:	PROSJEKT NR:
SB	28.02.2014	SB	1136
			TEGN.NR: 00d