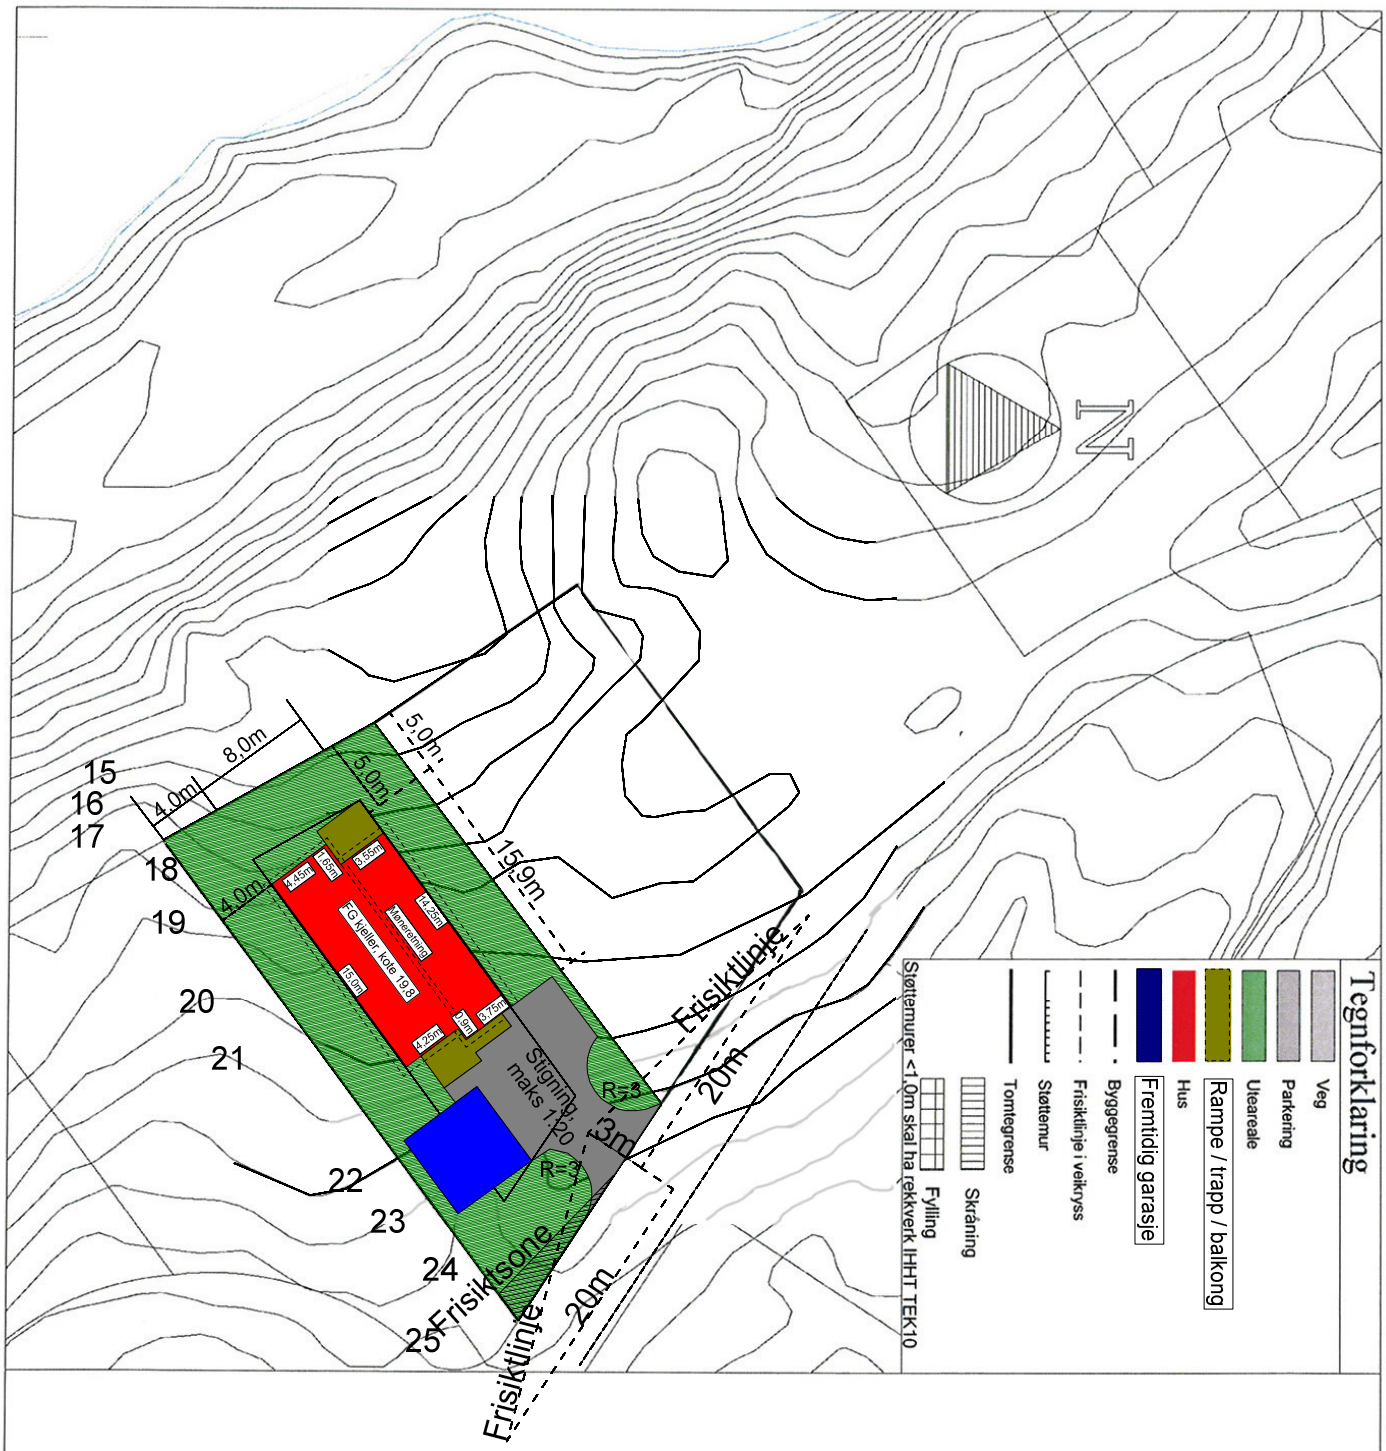

Terje Seim
Nesbrekka 28
5912 SEIM

Lindås kommune
tlf: 56 37 50 00
e-post: postmottak@lindas.kommune.no

Dato	Konstr./Tegnet	Godkjent	Målestokk
30.10.14	HG		1:500

Situasjonsplan B2-4
Tiltakshaver: Vegard Sætre
Prosjekterende: DAKARK AS

Erstatning for:	Erstattet av:
	901

Henvisning:

Beregning:

Prosjektnr: 1062-14