


Fasade mot sørøst

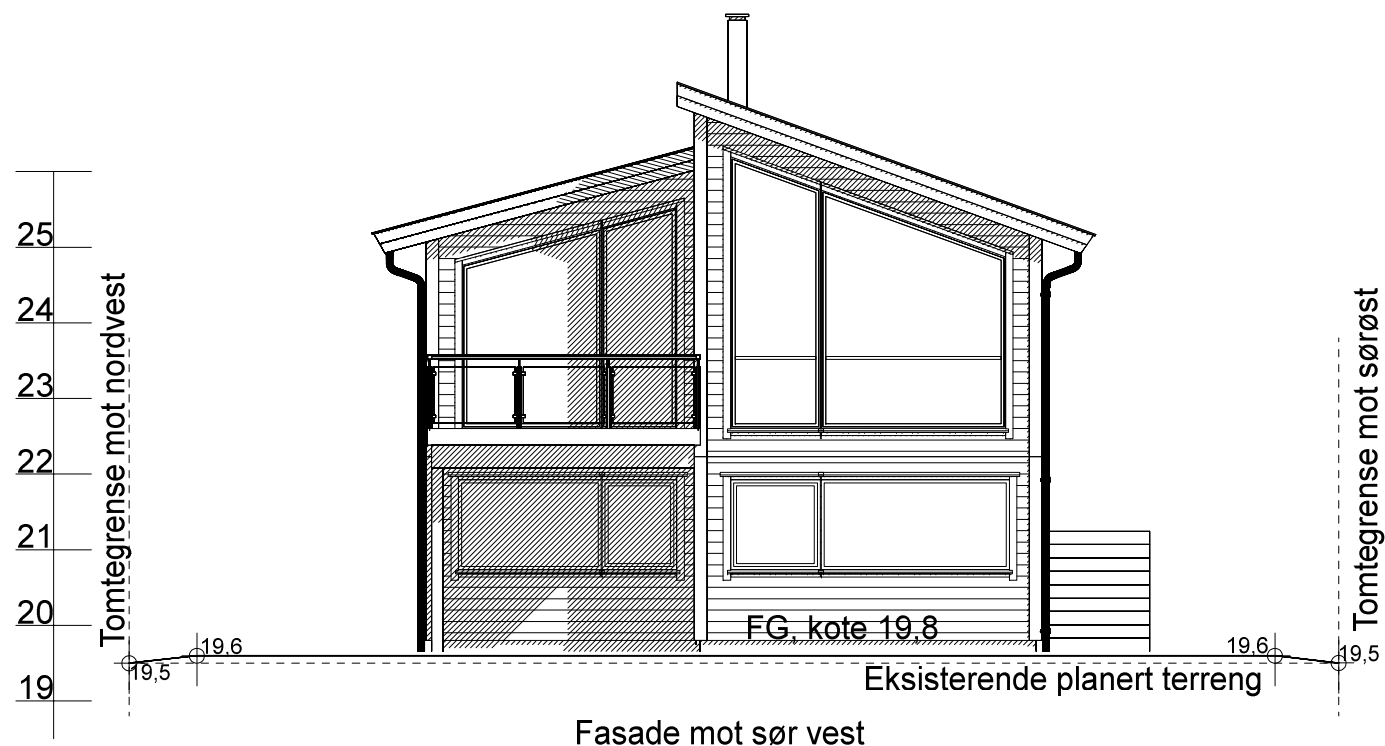

Fasade mot sør vest

BYGGESØKNADSTEGNING  
FASADE 1 OG 2

TILTAKSHAVER:  
Vegard Sætre

TILTAK:  
ENEBOLIG  
MAGERBUA 2, TOMT 4  
LINDÅS KOMMUNE  
G.NR.: 137 B.NR.: 747

LEVERANDØR:  
SEIM BYGG AS  
NESBREKKA 28  
5912 SEIM

ANSVALIG PROSJEKTERENDE:  
DAKARK AS

ARKFORMAT:

MAL:  
1:100

PROSJEKT  
BG AS:  
1062-14

DATO:  
30.10.2014

INT. PROSJEKT:

TEGNER:  
HG

Org. nr.:  
976598407


www.byggmann.no

ARK:  
501




TEGNINGENE MÅ IKKE KOPIERES ELLER BENYTTES VED UTFØRELSE AV ARBEIDER UTEN MEDVIRKNING FRA DAKARK AS  
TEGNINGENE ER IKKE GYLDIG UTEN KVALITETSSIKRINGSSYSTEMET TIL DAKARK AS

**BYGGMANN®**

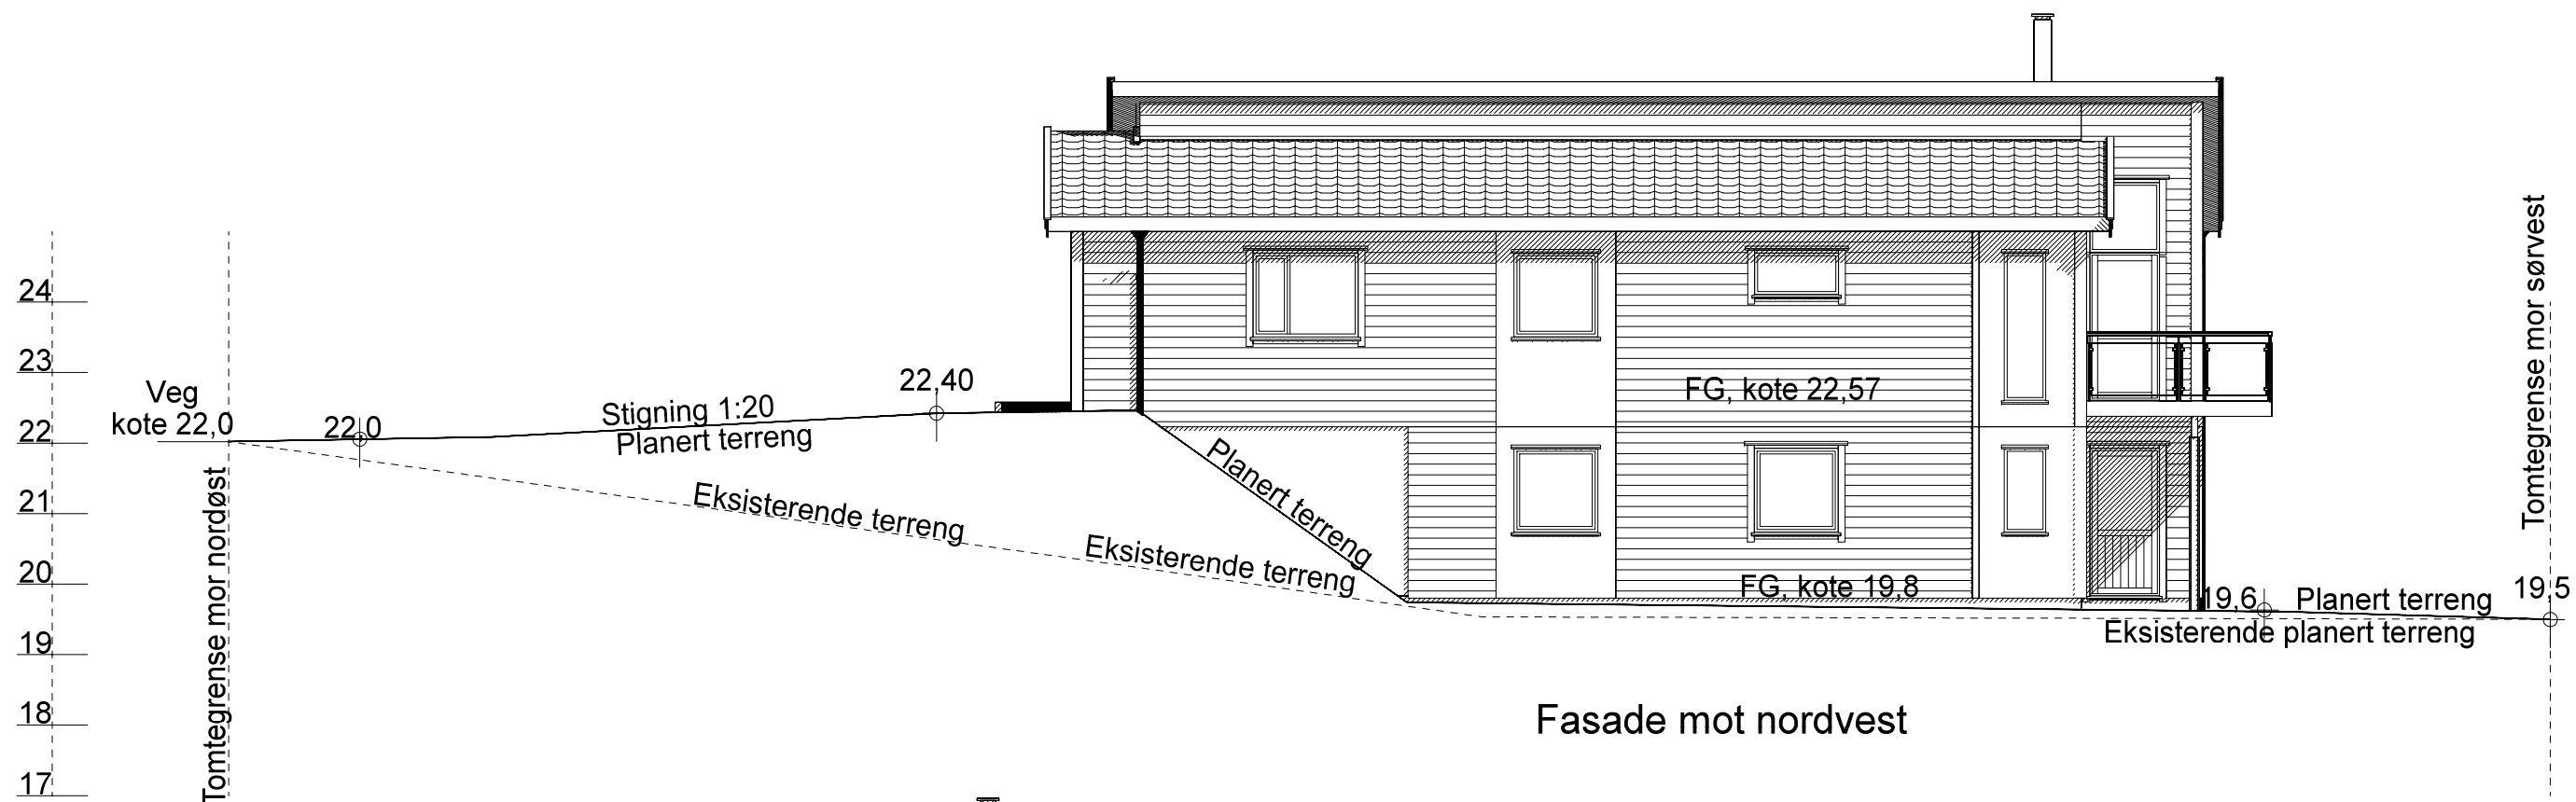

Fasade mot nordvest


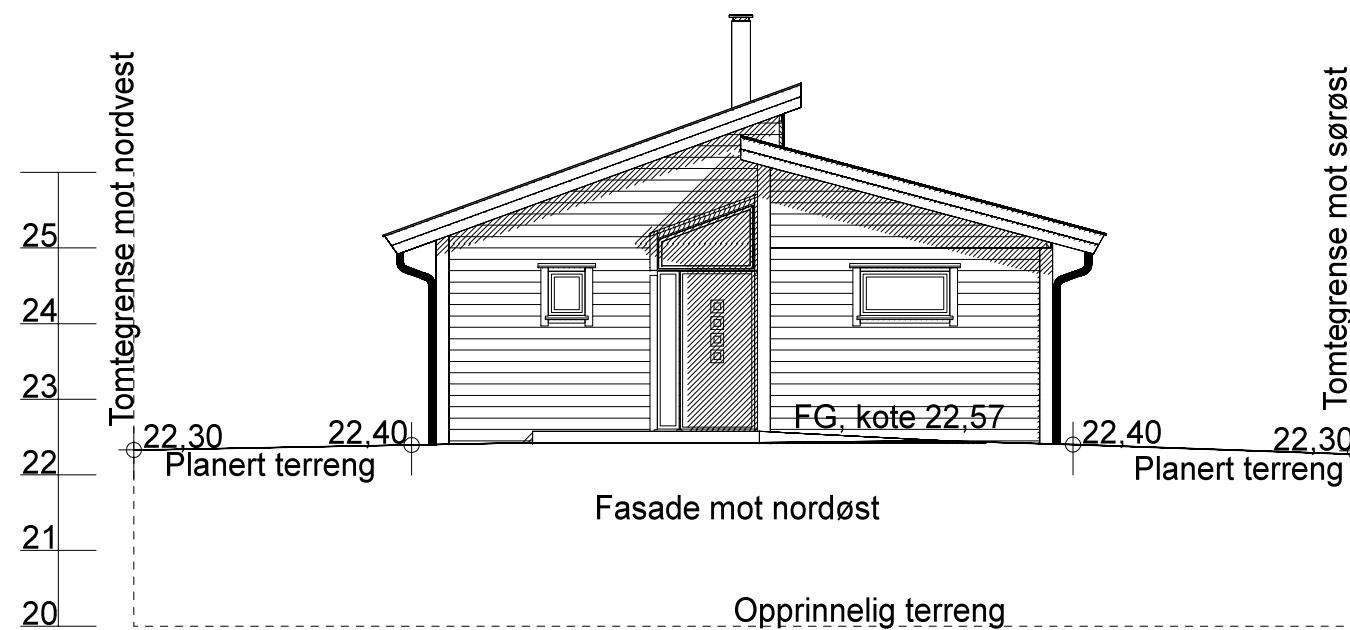


Fasade mot nordøst

BYGGESØKNADSTEGNING  
FASADE 3 OG 4

**BYGGMANN**<sup>®</sup>

TILTAKSHAVER: Vegard Sætre		TILTAK: ENEBOLIG MAGERBUA 2, TOMT 4 LINDÅS KOMMUNE		G.NR.: 137	B.NR.: 747	MAL: 1:100	PROSJEKT BG AS: 1062-14
LEVERANDØR: SEIM BYGG AS NESBREKKA 28 5912 SEIM		ANSVALIG PROSJEKTERENDE: DAKARK AS		ARKFORMAT:		DATO: 30.10.2014	INT. PROSJEKT:
 <p>TEGNINGENE MÅ IKKE KOPIERES ELLER BENYTTES VED UTFØRELSE AV ARBEIDER UTEN MEDVIRKNING FRA DAKARK AS TEGNINGENE ER IKKE GYLDIG UTEN KVALITETSSIKRINGSSYSTEMET TIL DAKARK AS</p>		TEGNER: HG		Org. nr.: 976598407		ARK: 502	
		www.byggmann.no					

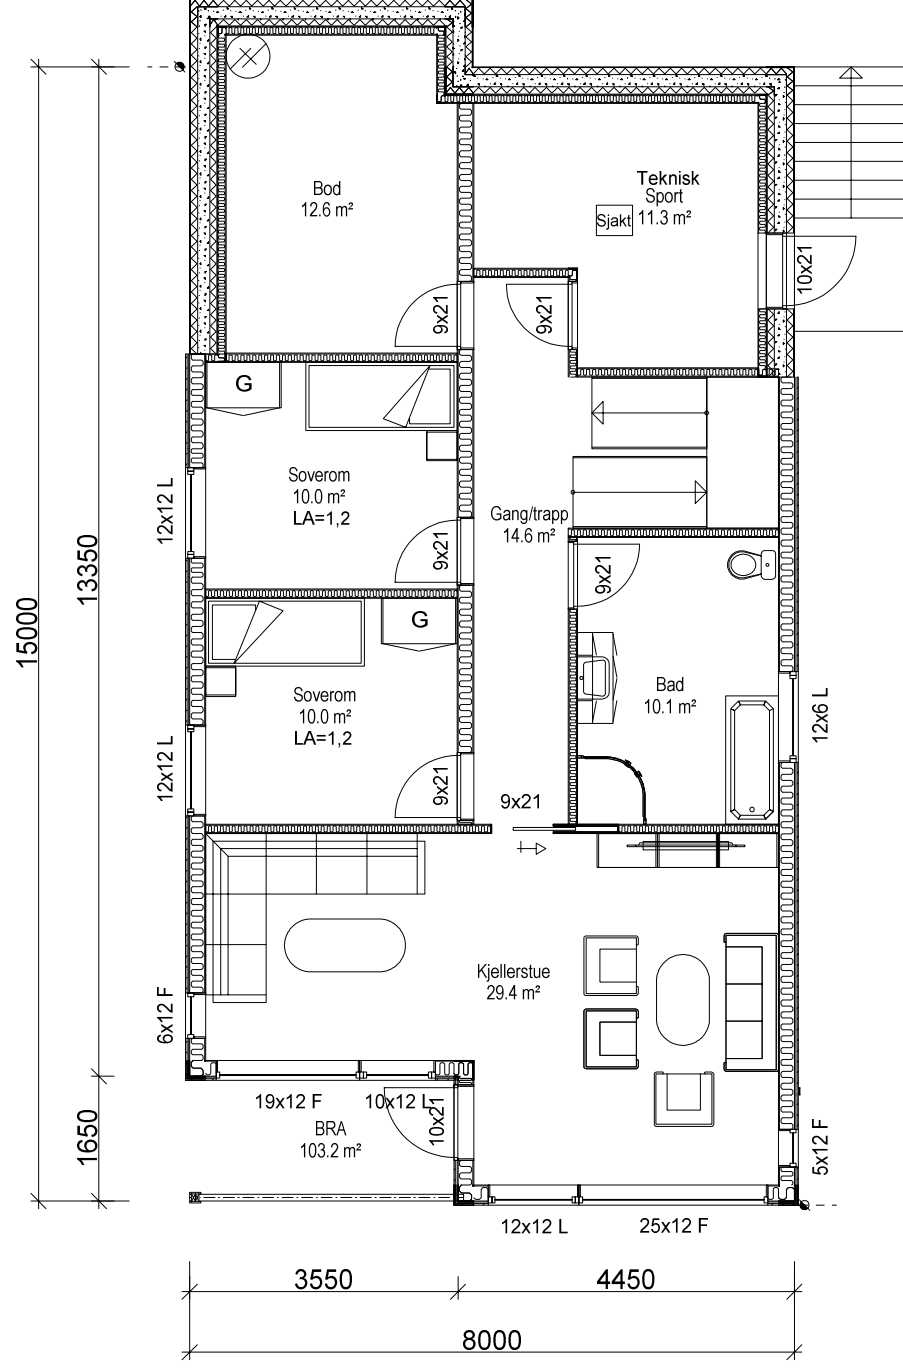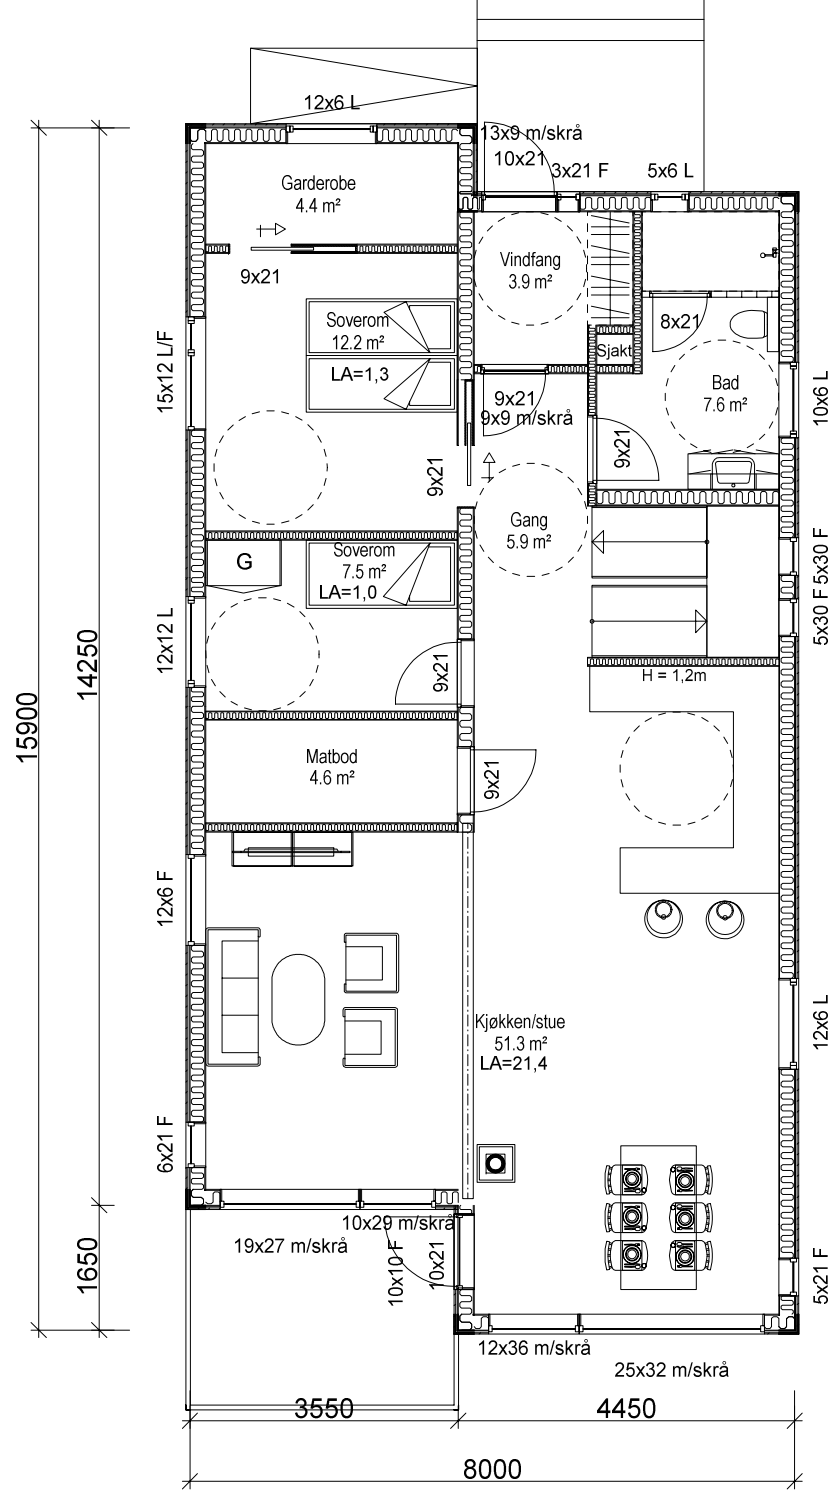

	BRA	Av. BRA-låneareal	BYA	Av. BYA-låneareal	Omkrets 1.etg.	BTA	Oppvarmet Volum	PRIMER F-ROM	SEKUNDRER S-ROM
Kjeller/Underetg	103.0 m²								
Hovedplan/1.etg	107.7 m²								
2.etg									
3.etg									
4.etg									
Hele Bygget	210.7						126.0 m³		

## BYGGESØKNADSTEGNING HOVEDPLAN OG KJELLER

TILTAKSHAVER:  
Vegard Sætre

TILTAK:  
ENEBOLIG  
MAGERBUA 2, TOMT 4  
LINDÅS KOMMUNE

MALE: **BYGGMANN®**

G.NR.: 137  
B.NR.: 747

MALE: 1:100  
PROSJEKT  
BG/SAS: 1062-14

LEVERANDØR:  
SEIM BYGG AS  
NESBREKKA 28  
5912 SEIM



ANSVÅLIG PROSJEKTERENDE:  
DAKARK AS

INT. PROSJEKT:  
Org. nr.: 976598407  
TEGNER:  
HG

TEGNINGENE MÅ IKKE KOPIERES ELLER BENYTTES VED UTFØRELSE AV ARBEIDER UTEN MEDVIRKING FRA DAKARK AS  
TEGNINGENE ER IKKE GYLDIG UTEN KVALITETSSIKRINGSSYSTEMET TIL DAKARK AS

www.byggmann.no  
ARK:  
503



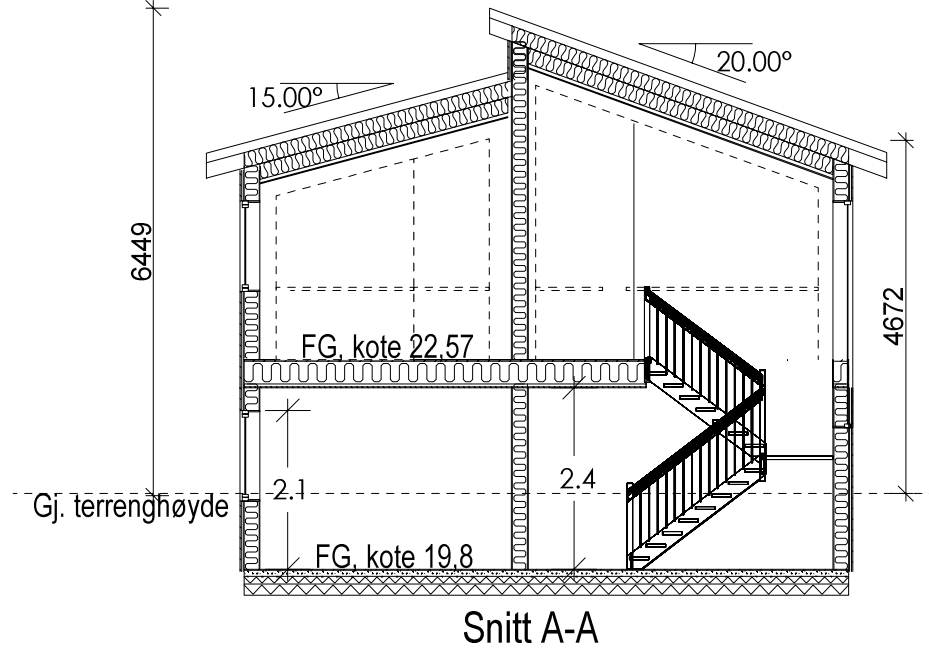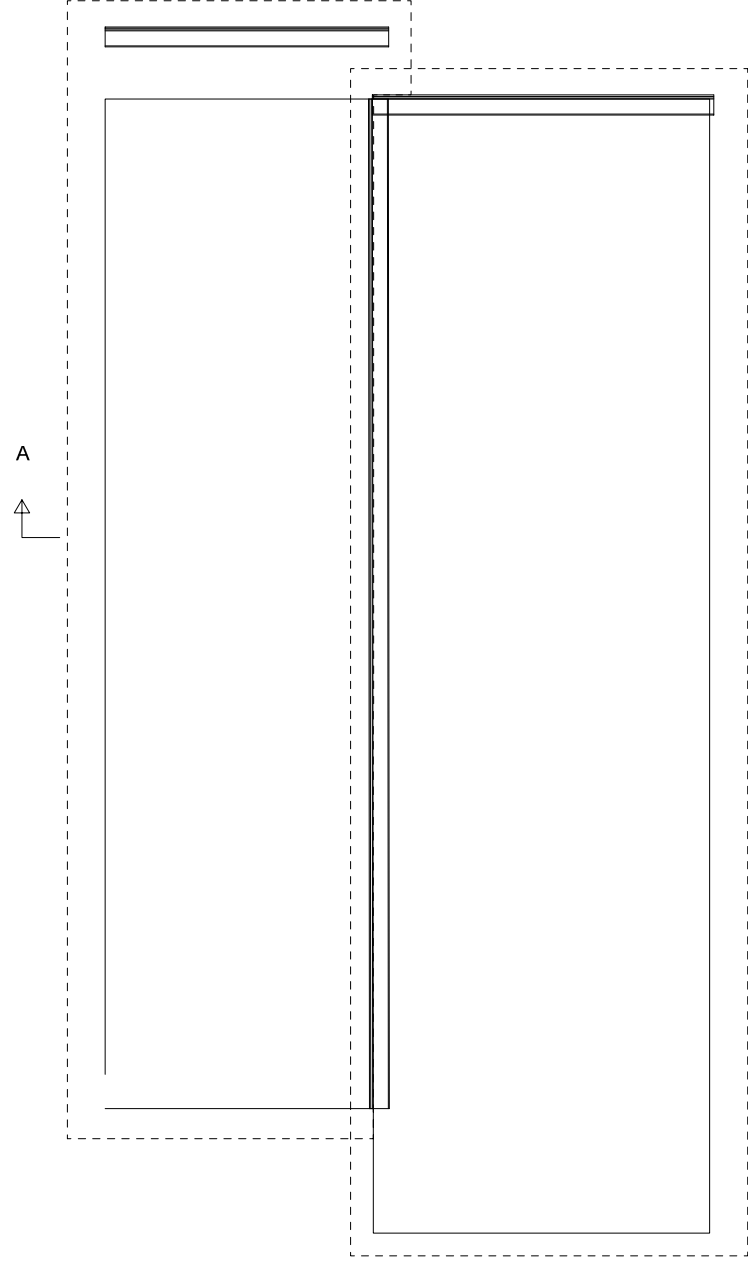

**BYGGESØKNADSTEGNING  
TAKPLAN OG SNITT**

TILTAKSHAVER:  
Vegard Sætre

TILTAK:  
ENEBOLIG  
MAGERBUA 2, TOMT 4  
LINDÅS KOMMUNE

G.NR.: 137  
B.NR.: 747

LEVERANDØR:  
SEIM BYGG AS  
NESBREKKA 28  
5912 SEIM

ANSVALLIG PROSJEKTERENDE:  
DAKARK AS

TEGNINGENE MÅ IKKE KOPIERES ELLER BENYTTES VED UTFØRELSE AV ARBEIDER UTEN MEDVIRKING FRA DAKARK AS  
TEGNINGENE ER IKKE GYLDIG UTEN KVALITETSSIKRINGSSYSTEMET TIL DAKARK AS

**BYGGMANN®**

MAL: 1:100  
PROSJEKT  
BG/AS: 1062-14

INT. PROSJEKT:  
DATO: 30.10.2014

TEGNER:  
Org. nr.: HG 976598407

ARK:  
www.byggmann.no 505

