



E-1

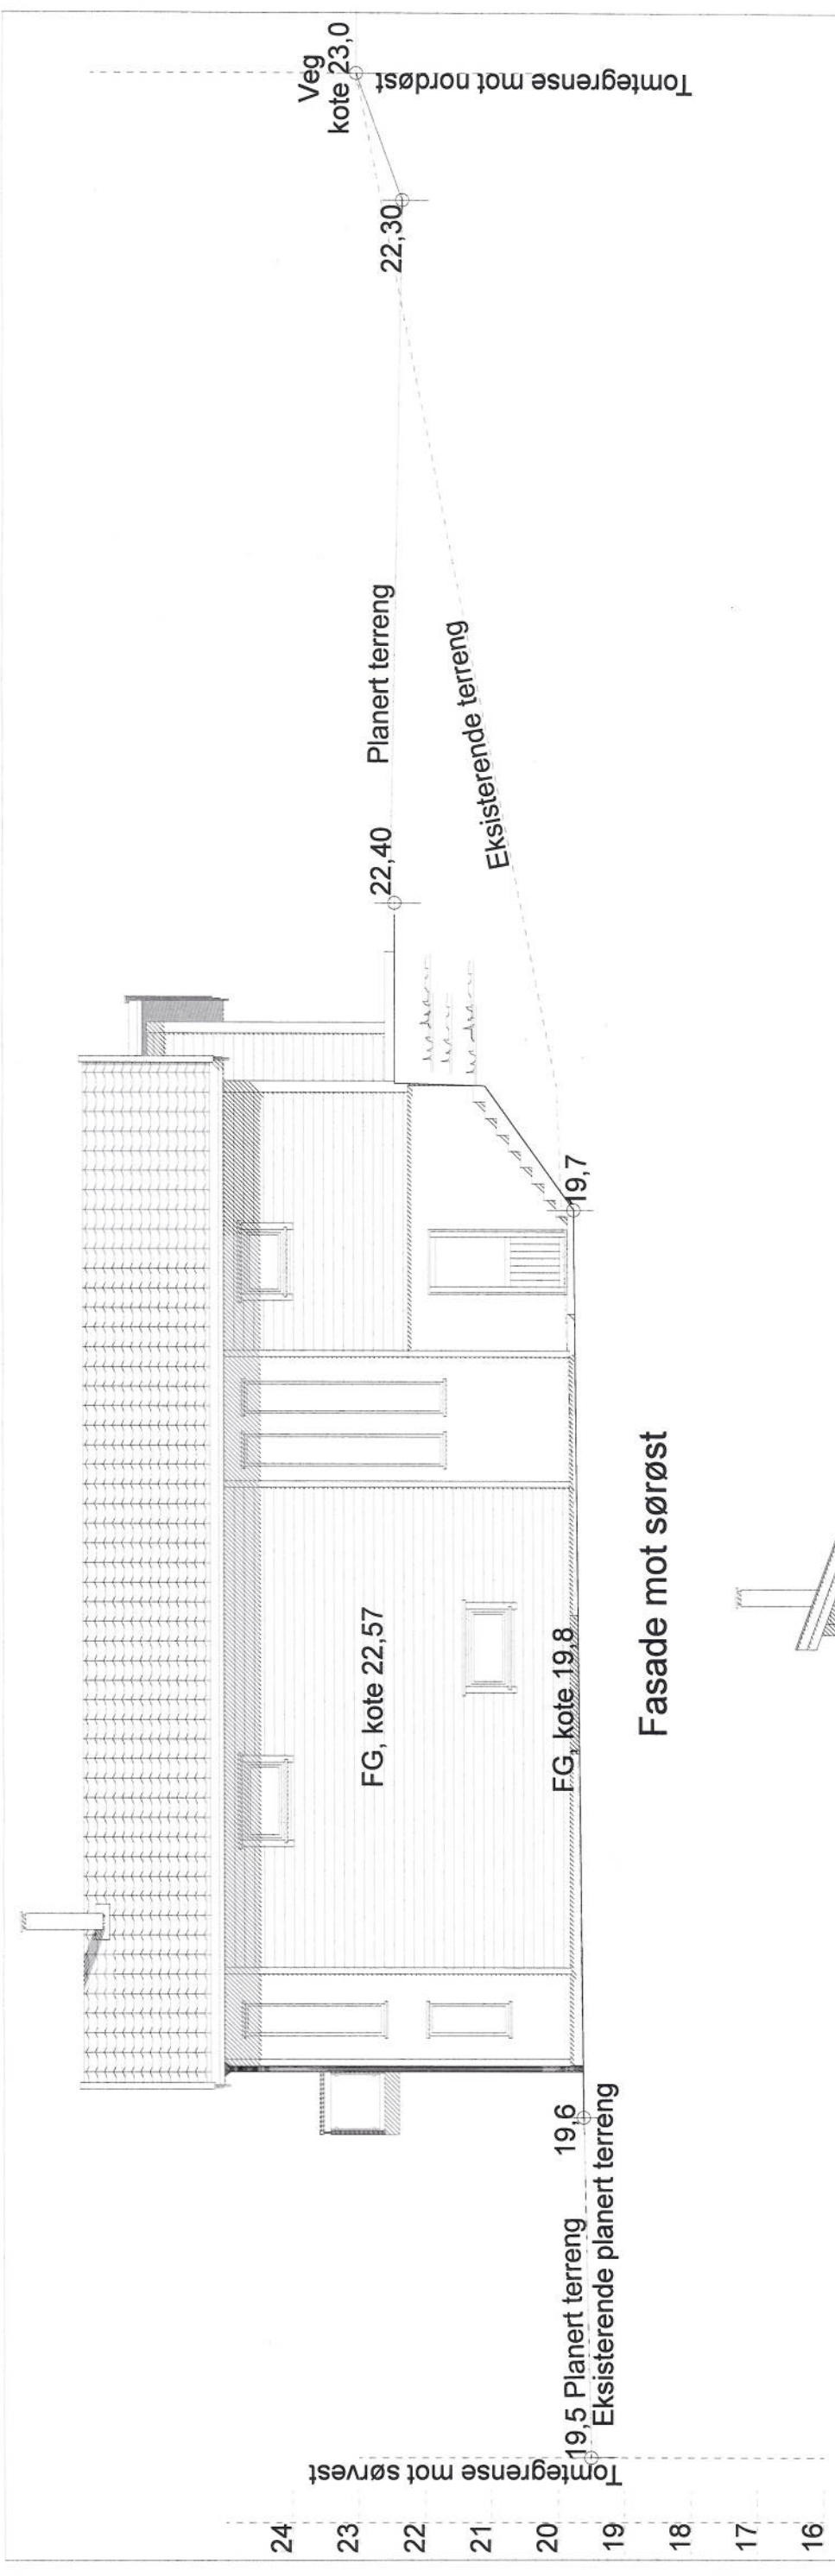

Fasade mot sørøst

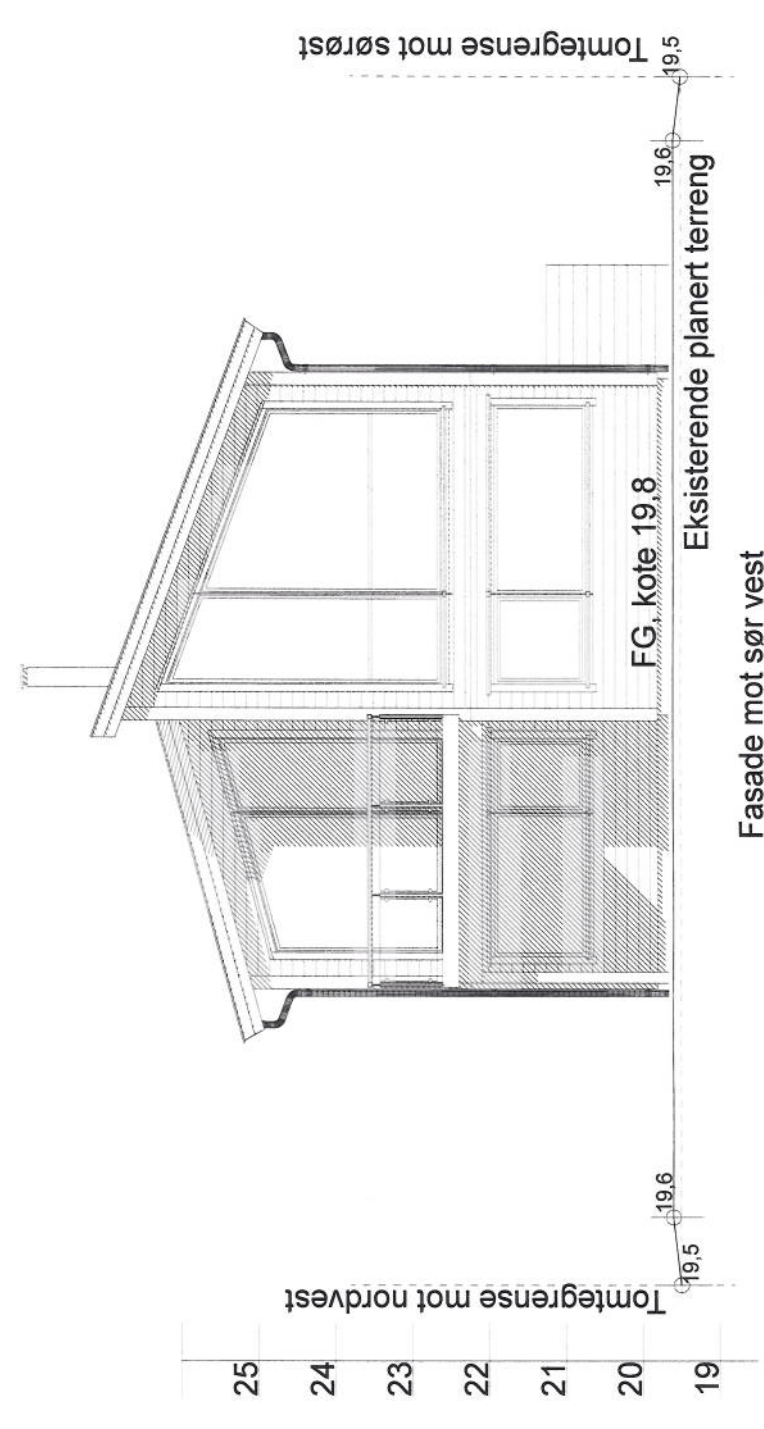

Fasade mot sør vest

BYGGESØKNADSTEGNING
FASADE 1 OG 2

TILTAKSHAVER:
 Vegard Sætre

LEVERANDØR:
 SEIM BYGG AS
 NESBREKKA 28
 5912 SEIM

TILTAK:
 ENEBOLIG
 MAGERBUA 2, TOMT 4
 LINDÅS KOMMUNE

G. NR.: B. NR.
 137 747

ANSVALIG PROSJEKTERENDE:
DAKARK AS

MAK:
 1:100

INT. PROSJEKT:
 1062-14

Org. nr.:
 976598407

TEGNINGENE MÅ IKKE KOPIERES ELLER BENYTTES VED UTFØRELSE AV ARBEIDER UTEN MEDVIRKNING FRA DAKARK AS
 TEGNINGENE ER IKKE GYLDIG UTEN KVALITETSSIKRINGSYSTEMET TIL DAKARK AS



PROSJEKT
 BG AS:
 1062-14

DATE:
 30.10.2014

TEGNER:
 HG

www.byggmann.no

ARK:
 501