




FASADE SØRØST

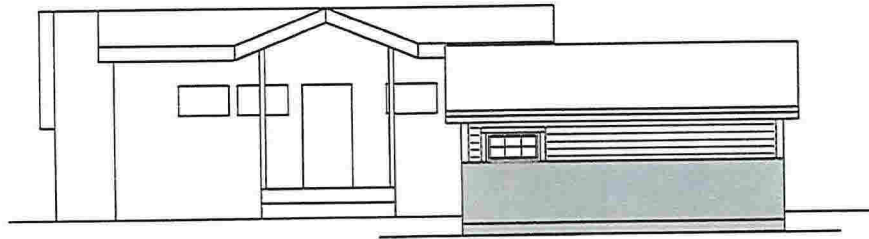

FASADE NORDØST


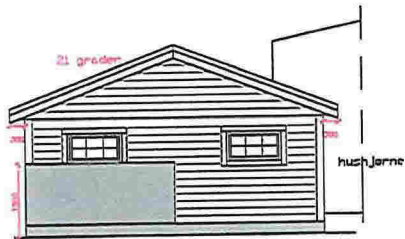


FASADE NORDVEST

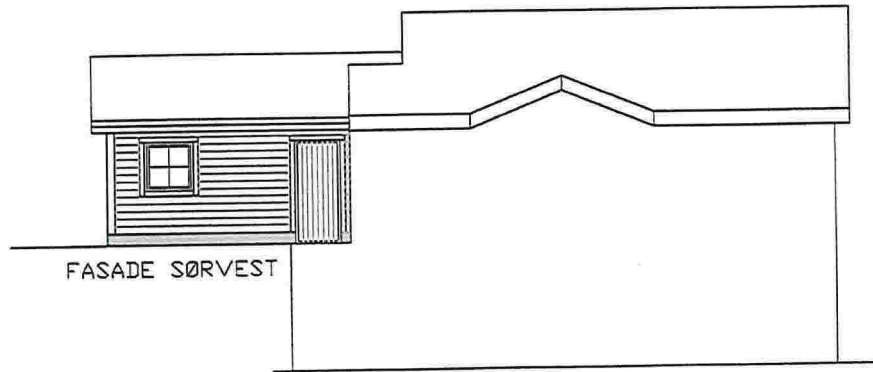

FASADE SØRVEST

MJØMEN & BERGE	SØKNAD	
GARASJE FOR B. SØRHAUG	DRUKT/TEKNET AV AH	REVISJON/UTV. AV
FASADAR	SKALA 1:100. A3	DATO 02.12.14
Teikningsgrunnlag justert av: Kinn Arkitekter AS	PROJ. NR.	TEK. NR.

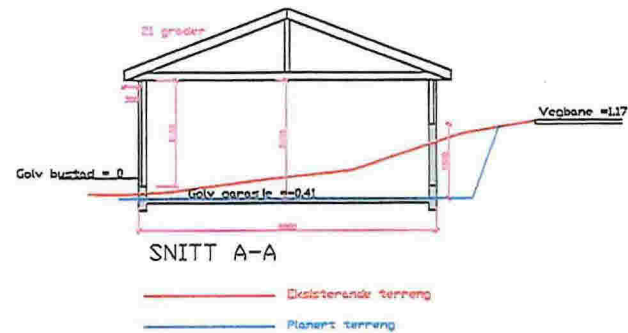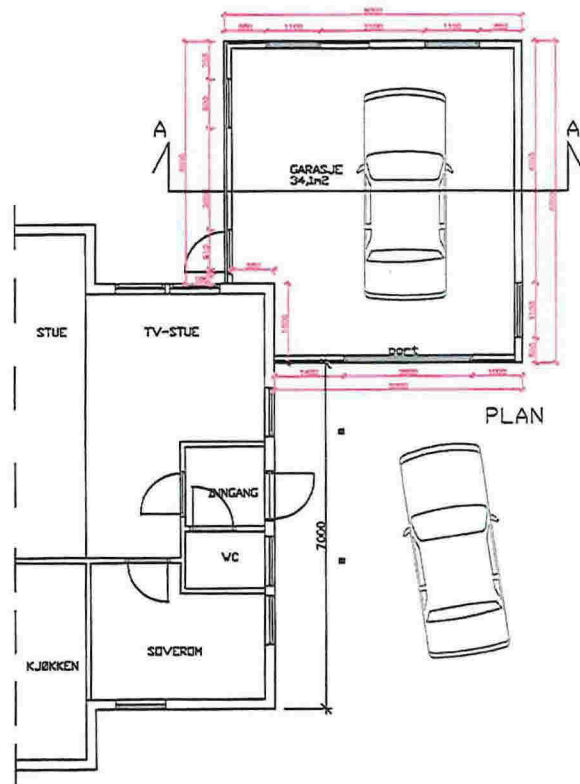

MJØMEN & BERGE	SØKNAD	
GARASJE FOR B. SØRHAUG	PROSJEKTANT AH	BEREGNET AV
PLAN OG SNITT	1:100. A3	02.12.14
Teikningsgrunnlag justert av: Kinn Arkitekter AS	TEK. NR.	BL. NR.