


Innkjøring etter Statens Vegvesen sin prinsippskisse

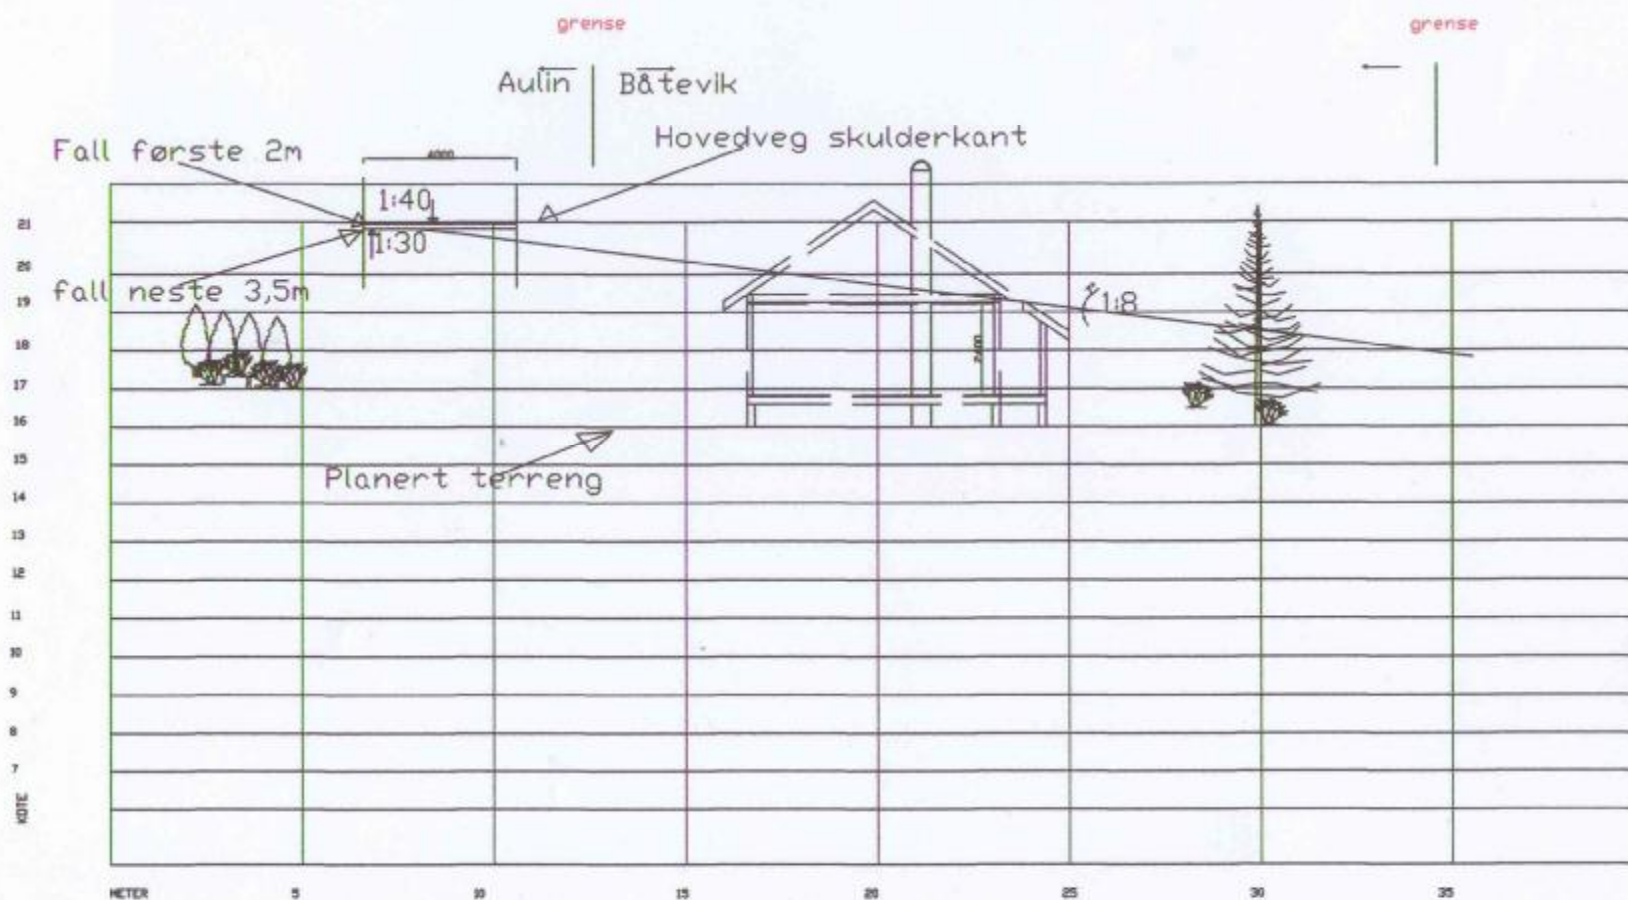

BYGGH. Kathrine Båtevik	DATO. 30.12.13.
ADR. gnr62 bnr24 Myksvoll	TEGN AV Båtevik
TYPE TEGN. Stigning veg i kote	MÅLESTØRRE 10:1
Hytte plassert i kote	Sett fra NØ