



Forslag til planavgrensning.

05-January-2015

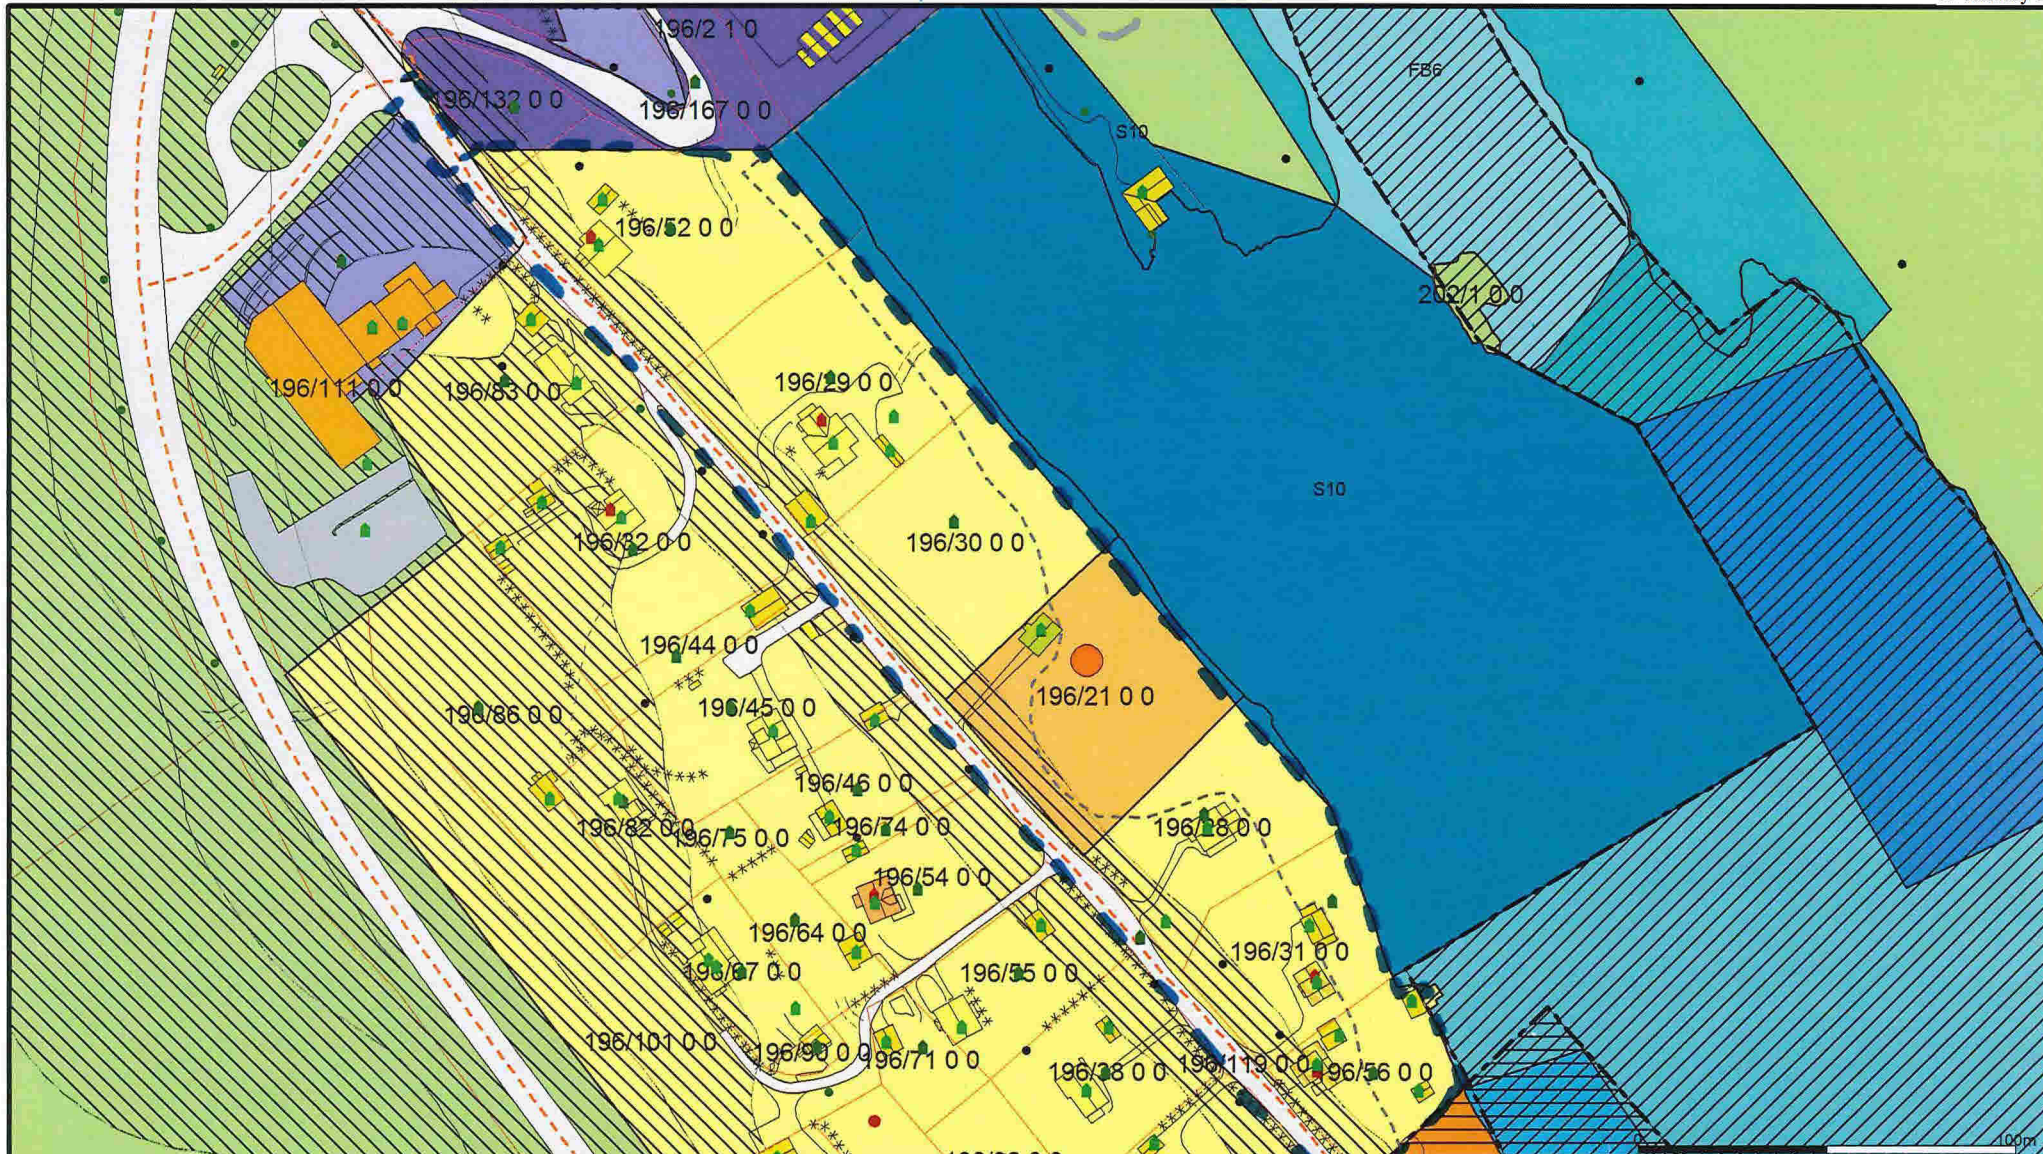


Bustadbygging	Idrettsanlegg	Friområde	Småbåthavn
Fritidsbustader	Andre typer nærmere angitt be	Idrettsområde	Fiske
Sentrumsformål	Grav og umelund	LNFR	Akvakultur
Off. privat tenesteyting	Komb bebyggelse og Næring	Spredt bustadbygging	Drikkevata
Fritids- og turistforemål	Veg	Spredt Fritidsbustder	Friluftsområde
Råstoffutnytting	Hamn	Spredt Næringsbygging	Kombinerte formål i sjo og vassdrag med eller utan tilhoyrand
Næringsbebyggelse	Grønstruktur	Bruk og vern av sjo og vassdr	illfartssone

Beliggenhet og høyder må oppfattes som orienterende.



Lindås kommune
Geodata avdeling

N



Målestokk
1:2000

Dato: 2014.12.16

Sign: Liar

