

Søknad om løyve til graving i offentlig veg

Vedlegg 2.1

Etter vedtektene i Veglova §§ 32 og 57 og forskrifter om varsling av arbeid på offentlig veg vert det hermed sølt om løyve til:

Legging Utsifting Reparasjon Luftspenn

Veg nr.: _____ Hp.: _____ Km: _____ Arbeidsstad: Hilland

Arbeida gjeld:

Vassleidning Telekabel Avlopsleidning Anna: _____
 El-kabel Gassleidning TV-kabel

Noverande dekte:

Asfalt Brostein Grus Anna: _____

Frå cigedom Gnr.: 134 bnr.: 290 slik det er vist på vedlagde kart / skisse i målestokk 1: 1000

Arbeidsskildring: Telt anberingsklare på vannledning

Arbeidet er ønska oppstarta: Snarest og venta avslutta: _____

Talet på kryssingar: _____ stk. Boring: ja, ved km: _____ nei

Lengde på luftspenn/groft langs veg: _____ m frå km: _____ til km: _____

Som eigar av og oppdragsgjevar/byggherre for anlegget telt eg på meg det ansvar som "Retningslinjer for graving i offentlig veg - NKF nettverksgruppe Veg og trafikk Hordaland, Oktober 2013" pålegg meg og garanterer for ferdigstilling av anlegget utan kostnad for veghaldar. Eg godtekt dei villkår for løyvet som går fram av nemnde retningslinjer.

Oppdragsgjevar/byggherre: Morten Kronen

Adresse: Løhøyen 19 5911 Alversund

Kontaktperson hos oppdragsgjevar/byggherre: _____ Tlf.: 90 13 50 26

Dato: 01.12.14 Underskrift: Morten Kronen

Som entreprenør er eg kjend med dei plikter som gjeld for undersøking på gravesnaden. Det er sett kryss for dei type anlegg som finst på snaden:

El-kabel Vassleidning Signalkabel Kulturminne
 Telekabel Avlopsleidning Polygonpunkt Gass
 TV-kabel Gassleidning Grøntanlegg Anna: _____

Nødvendige opplysningar og direktiv om anlegga er innhenta og varsel om graving er gitt. (kryss av)

Arbeida skal utførast etter "Retningslinjer for graving i offentlig veg - NKF nettverksgruppe Veg og trafikk Hordaland, Oktober 2013" og etter tilvisning av vedrørte partar. Eg godtar dei plikter som arbeid i offentlig veg medfører etter nemnde retningslinjer. Godkjend plan for arbeidsvarsling vil liggja fero for arbeidet vert sett i gong. Eg har gyldig ansvarsforsikring i følge retningslinjene pkt. 1.6 og 1.7 ja nei (kryss av)

Entreprenør: Alversund Maskinstasjon AS

Adresse: Buhøyen 6 5911 Alversund

Kontaktperson hos entreprenør: OLE MYKING Tlf.: 91852501

Dato: 01.12.14 Underskrift: Ole Myking

Spesielle vilkår, evt sjå baksida: _____

• STANGARO ARBEIDSLØSLAG (ARBEIDSMANN)
• VEG FRÅNIGJEVER SJØ SKAL KJØPE EIKEFET KONTAKTAST (426 35 709)

Gravlooyve gitt Gravlooyve avslått

Lunges TREVISE den 6 / 1 2015

Kopierne / Eining [Signature] Underskrift

Retningslinjer for graving i offentlig veg - NKF nettverksgruppe Veg og trafikk Hordaland

Spesielle vilkår, forts. :

Føresetnader for arbeid i offentlig veg

Det er vedtatt egne "Retningslinjer for graving i offentlig veg – NKF nettverksgruppe Veg og trafikk Hordaland, Oktober 2013". Disse gjeld for alt arbeid i eller ved offentlig veg. Entreprenør/byggherre kan få reglane ved å vende seg til den einaskilde kommune.

Ansvarshavande entreprenør

Det skal alltid vere ein ansvarshavande entreprenør (eventuelt offentlig teknisk etat) for graving i offentlig veg.

Den som skal vere ansvarshavande entreprenør for eit anlegg i eller ved offentlig veg skal ha dei nemnte retningslinjer og full kjennskap til desse. Ved underskrift på søknadsskjema skal entreprenør forplikte seg til å følgje reglane og ta på seg det ansvaret som følgjer med.

Ansvarleg entreprenør har eit særleg ansvar for at det er gjort tilstrekkeleg undersøking om det er andre anlegg i vegen på den staden der det skal gravast. Entreprenøren må ha full oversikt over tilhøva sjølv om andre har gjort undersøkingar. Avkryssing på søknadsskjema skal gjelde som forpliktande erklæring om at tilstrekkelig undersøking er gjort. Manglande avkryssing kan føre til avvist søknad.

Eigenkontroll skal utførast og skjema «*Entreprenøren sin eigenkontroll ved arbeid i offentlig veg*» skal sendast til den einaskilde kommune, jf. "Retningslinjer for graving i offentlig veg – NKF nettverksgruppe Veg og trafikk Hordaland, Oktober 2013." Garantitid gjeld tre år frå dato for ferdigstilling. Entreprenøren / byggherre er ansvarleg for ferdigstilling.

Ansvarshavande eigar (byggherre)

Søknad om graveøyve skal alltid underskrivast av eigar av det aktuelle anlegg (byggherre). Ved så underskrift skal eigaren (byggherren)

- ta på seg ansvaret for det ferdige anlegg, og for hendingar og skader som anlegget måtte medføre på vegen og tredjemann
- vere garantist for at entreprenøren sine plikter etter reglane blir oppfylt

Føresetnader for å ha liggande leidnings- og kabelanlegg i offentlig veg- og gategrunn


Løyvet frå kommunen er gilt mellomtids. Leidnings- og kabelleigar er plikta til, for eiga rekning, å foreta dei nødvendige endringar med leidnings- eller kabelanlegget – eventuelt fjerne det – dersom kommunen seinare måtte finne det nødvendig.

Risiko og ansvar

Mulig ulempe for leidnings- eller kabelanlegget ved kommunen sitt vedlikehalds-, reparasjons- eller utbetningsarbeid er ikkje kommunen sitt ansvar. Kommunen har heller ikkje ansvar for skader/ulempar på leidnings- eller kabelanlegg som følgje av trafikkbelastning på vegen



* Gravsted 8 134/290
* Tell anbringingsklare

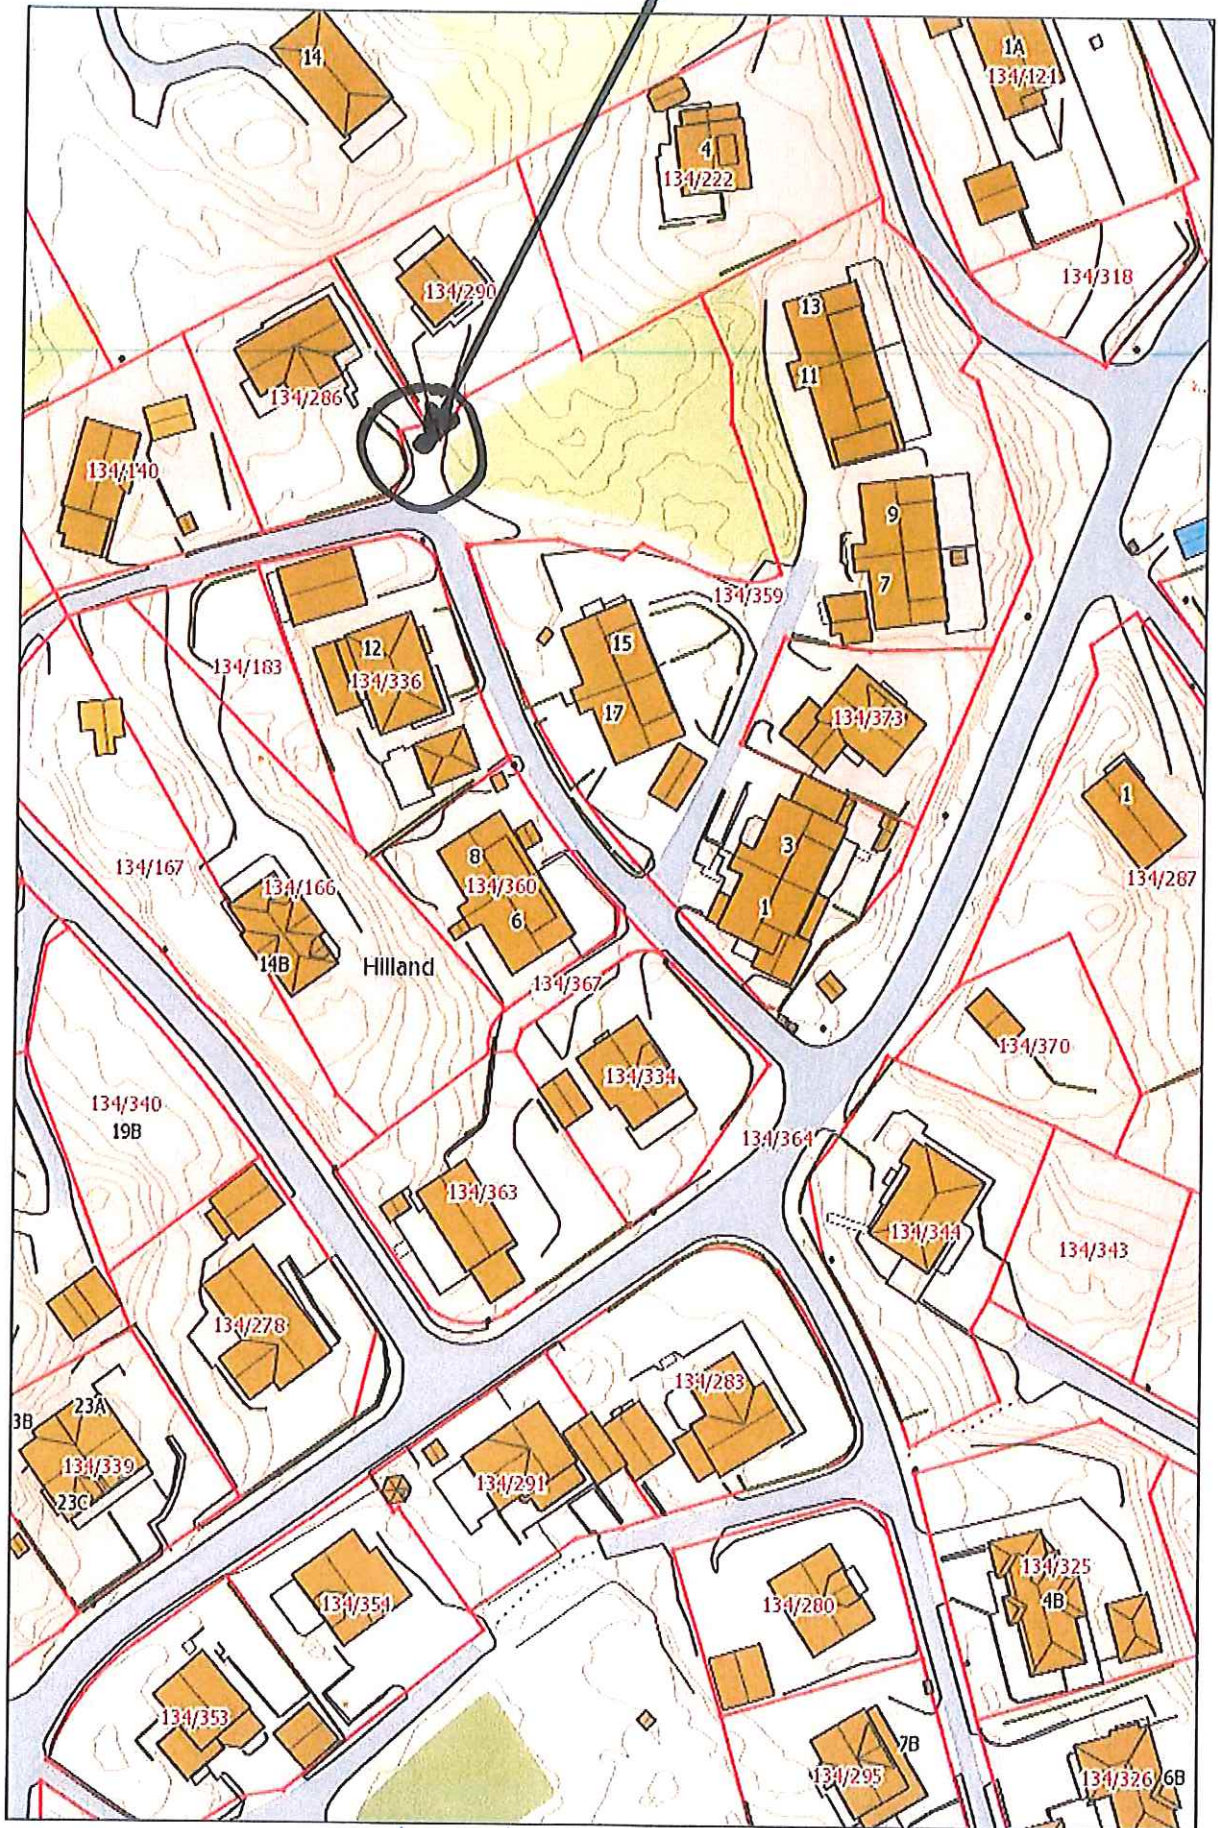

Bygg herre 8: Morten Kronen

ALVERSUND
MASKINSTASJON A/S

