

Søknad om løyve til graving i offentlig veg

Vedlegg 2.1

Etter vedteldene i Veglova §§ 32 og 57 og forskrifter om varslng av arbeid på offentlig veg vert det hermed søkt om løyve til:

I.egging Utsifting Reparasjon Luftspenn

Veg nr.: _____ Hp.: _____ Km.: _____ - _____ Arbeidsstad: Hilland

Arbeida gjeld:

Vassleidning Telekabel Avlopsleidning Anna: _____
 El-kabel Gassleidning TV-kabel

Noverande delte:

Asfalt Brostein Grus Anna: _____

Frå eigedom Gnr.: 134 bnr.: 334 slik det er vist på vedlagde kart / skisse i målestokk 1: 1000

Arbeidsskildring: Telt anberingsklare på vannledning

Arbeidet er ønska oppstarta: Snart og venta avslutta: _____

Talet på kryssingar: _____ stk. Boring: ja, ved km: _____ nei

Lengde på luftspenn/groft langs veg: _____ m frå km: _____ til km: _____

Som eigar av og oppdragsgjevar/byggherre for anlegget telt eg på meg det ansvar som "Retningslinjer for graving i offentlig veg - NKF nettverksgruppe Veg og trafikk Hordaland, Oktober 2013" pålegg meg og garanterer for ferdigstilling av anlegget utan kostnad for vegbalder. Eg godtek dei vilkår for løyvet som går fram av nemnde retningslinjer.

Oppdragsgjevar/byggherre: Tone Hella

Adresse: _____

Kontaktperson hos oppdragsgjevar/byggherre: _____ Tlf.: _____

Dato: 01.12.14 Underskrift: Tone Hella

Som entreprenør er eg kjend med dei plikter som gjeld for undersøking på gravesaden. Det er sett kryss for dei type anlegg som finst på saden:

El-kabel Vassleidning Signalkabel Kulturminne
 Telekabel Avlopsleidning Polygonpunkt Gass
 TV-kabel Gassleidning Grøntanlegg Anna: _____

Nøydendige opplysningar og direktiv om anlegga er innhenta og varsel om graving er gitt. (kryss av)

Arbeida skal utførast etter "Retningslinjer for graving i offentlig veg - NKF nettverksgruppe Veg og trafikk Hordaland, Oktober 2013" og etter tilvisning av vedrorte partar. Eg godtar dei plikter som arbeid i offentlig veg medfører etter nemnde retningslinjer. Godkjend plan for arbeidsvarslng vil ligga føre for arbeidet vert sett i gong. Eg har gyldig ansvarsforsikring i følge retningslinjene pkt. 1.6 og 1.7 ja nei (kryss av)

Entreprenør: Alvenund Maskinstasjon AS

Adresse: Buhaugen 6

Kontaktperson hos entreprenør: Ove Mykjung Tlf.: 91852501

Dato: 01.12.14 Underskrift: Ove Mykjung

Spesielle vilkår, evt sjå baksida:

• STANFARDE ARBEIDSVARSLING SKAL BRUKAST (ARBEIDSMANN)
• VED KLARGJERING FERDIGJØRING SKAL KJEMIL EIKEFET KONTAKTAST (476 35 209)

Graveløyve gitt Graveløyve avslått

Lingås den 6 / 11 / 2015 [Signature]
Korvike / Einlog Underskrift



Retningslinjer for graving i offentlig veg - NKF nettverksgruppe Veg og trafikk Hordaland

Spesielle vilkår, forts. :

Føresetnader for arbeid i offentlig veg

Det er vedtatt egne "Retningslinjer for graving i offentlig veg – NKF nettverksgruppe Veg og trafikk Hordaland, Oktober 2013". Disse gjeld for alt arbeid i eller ved offentlig veg. Entreprenør/byggherre kan få reglane ved å vende seg til den einstkilde kommune.

Ansvarshavande entreprenør

Det skal alltid vere ein ansvarshavande entreprenør (eventuelt offentlig teknisk etat) for graving i offentlig veg.

Den som skal vere ansvarshavande entreprenør for eit anlegg i eller ved offentlig veg skal ha dei nemnte retningslinjer og full kjennskap til desse. Ved underskrift på søknadsskjema skal entreprenør forplikte seg til å følge reglane og ta på seg det ansvaret som følger med.

Ansvarleg entreprenør har eit særleg ansvar for at det er gjort tilstrekkeleg undersøking om det er andre anlegg i vegen på den staden der det skal gravast. Entreprenøren må ha full oversikt over tilhøva sjølv om andre har gjort undersøkingar. Avkryssing på søknadsskjema skal gjelde som forpliktande erklæring om at tilstrekkelig undersøking er gjort. Manglande avkryssing kan føre til avvist søknad.

Eigenkontroll skal utførast og skjema «*Entreprenøren sin eigenkontroll ved arbeid i offentlig veg*» skal sendast til den einstkilde kommune, jf. "Retningslinjer for graving i offentlig veg – NKF nettverksgruppe Veg og trafikk Hordaland, Oktober 2013." Garantitid gjeld tre år frå dato for ferdigstilling. Entreprenøren / byggherre er ansvarleg for ferdigstilling.

Ansvarshavande eigar (byggherre)

Søknad om graveløysje skal alltid underskrivast av eigar av det aktuelle anlegg (byggherre). Ved si underskrift skal eigaren (byggherren)

- ta på seg ansvaret for det ferdige anlegg, og for hendingar og skader som anlegget måtte medføre på vegen og tredjemann
- vere garantist for at entreprenøren sine plikter etter reglane blir oppfylt


Føresetnader for å ha liggande leidnings- og kabelanlegg i offentlig veg- og gategrunn

Løyvet frå kommunen er gitt mellom anna. Leidnings- og kabeleigar er plikta til, for eigen rekning, å føreta dei nødvendige endringar med leidnings- eller kabelanlegget – eventuelt fjerne det – dersom kommunen seinare måtte finne det nødvendig.

Risiko og ansvar

Mulig ulempe for leidnings- eller kabelanlegget ved kommunen sitt vedlikehalds-, reparasjons- eller utbetreingsarbeid er ikkje kommunen sitt ansvar. Kommunen har heller ikkje ansvar for skader/utemper på leidnings- eller kabelanlegg som følge av trafikkbelastning på vegen



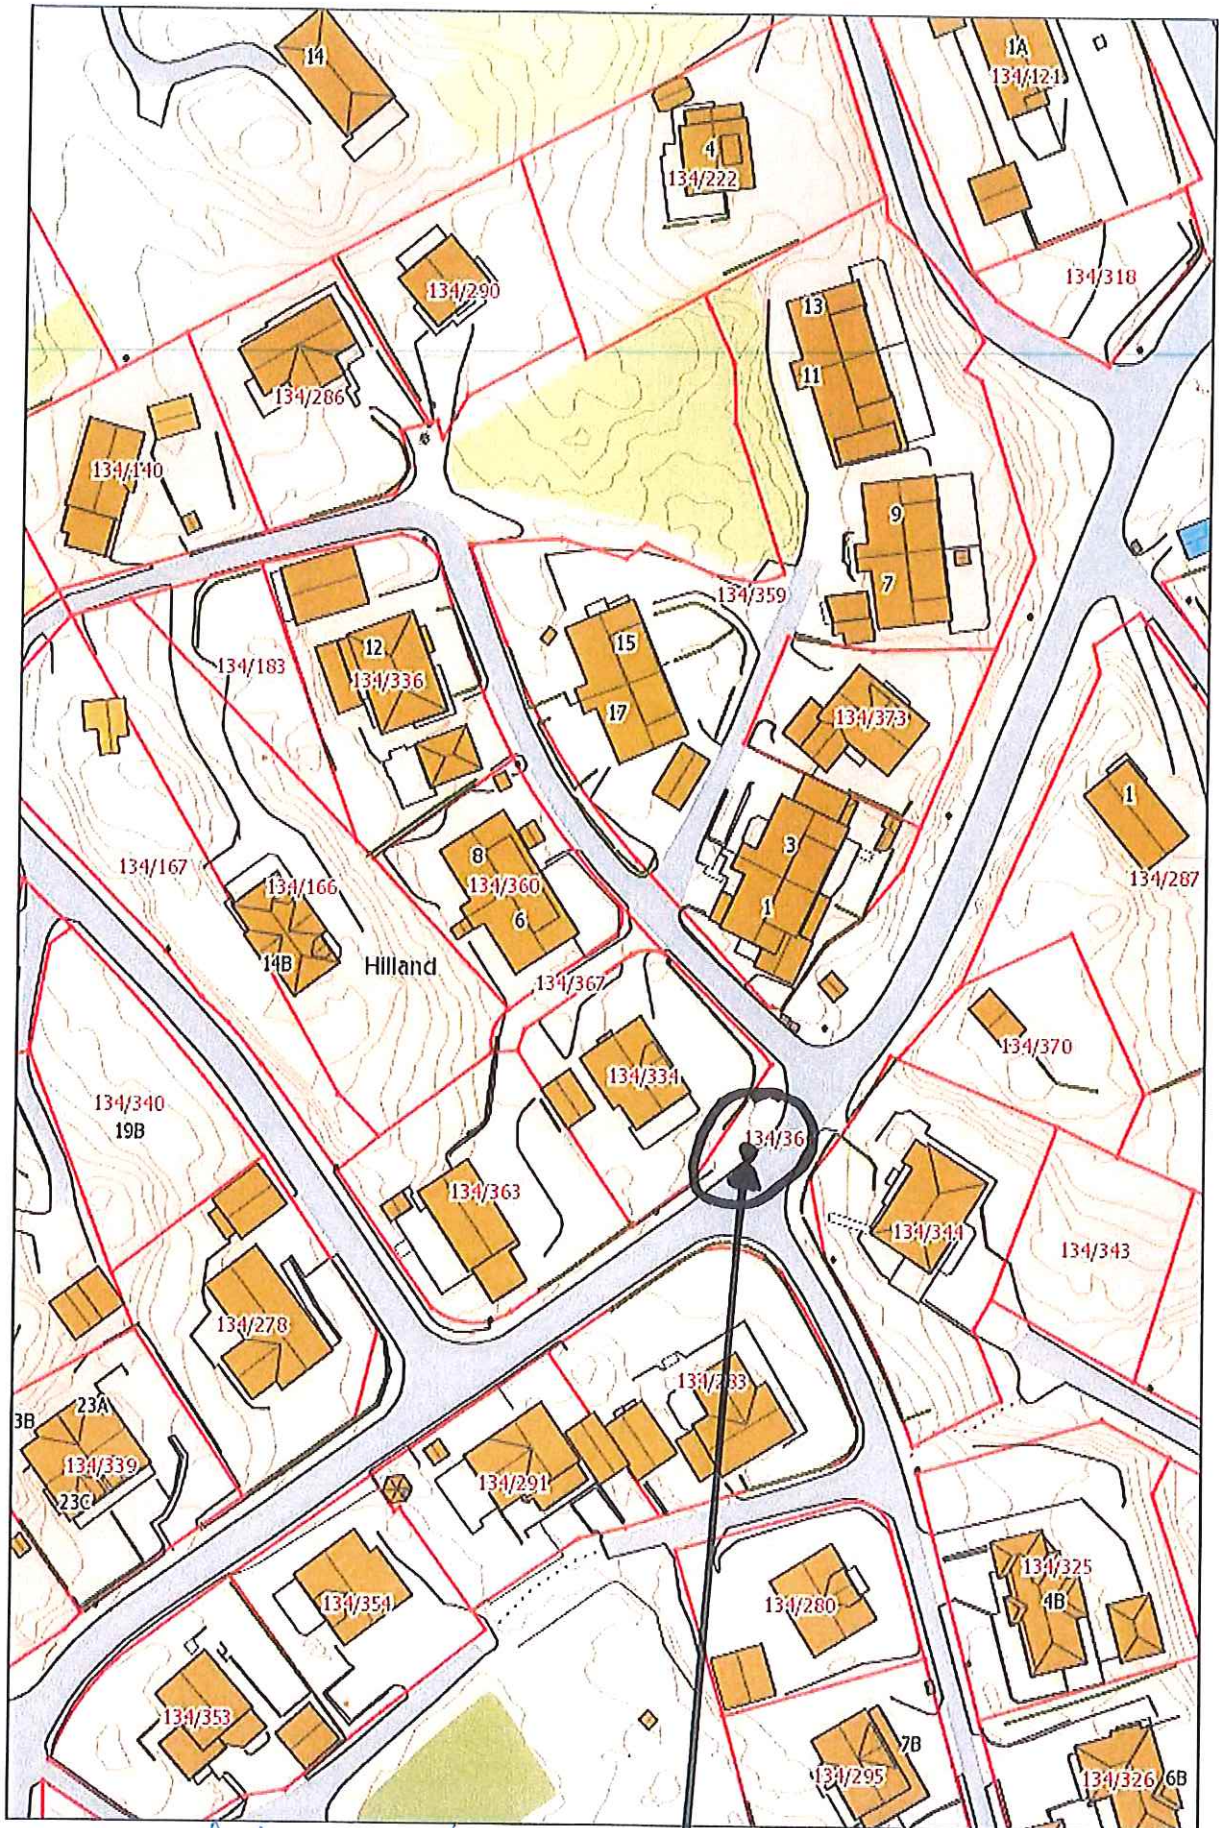

Gravsted 134/334
 Teft anbringelse

Tone Hella

