



Boligspesifikasjoner


Søknaden gjelder

Eiendom/Byggested


Kommune	Gnr.	Bnr.	Adresse
Lindås	214	227	Fyllingsnesvegen 110, 5913 EIKANGERVÅG

Boligspesifikasjon

Bolignummer		Bruks-areal	rom	Kjøk-ken kode	bad	WC	Tilhørende adresse		Tilhørende eiendom					
Etasjeko de	Løpenr.						kode	Navn	nr.	Bok-stav	Gnr.	Bnr.	Feste-nr.	Seks-jonsnr.
H 1	1	122,40	4	kjøkken	1	2		Fyllingsnesvegen 110			214	227		

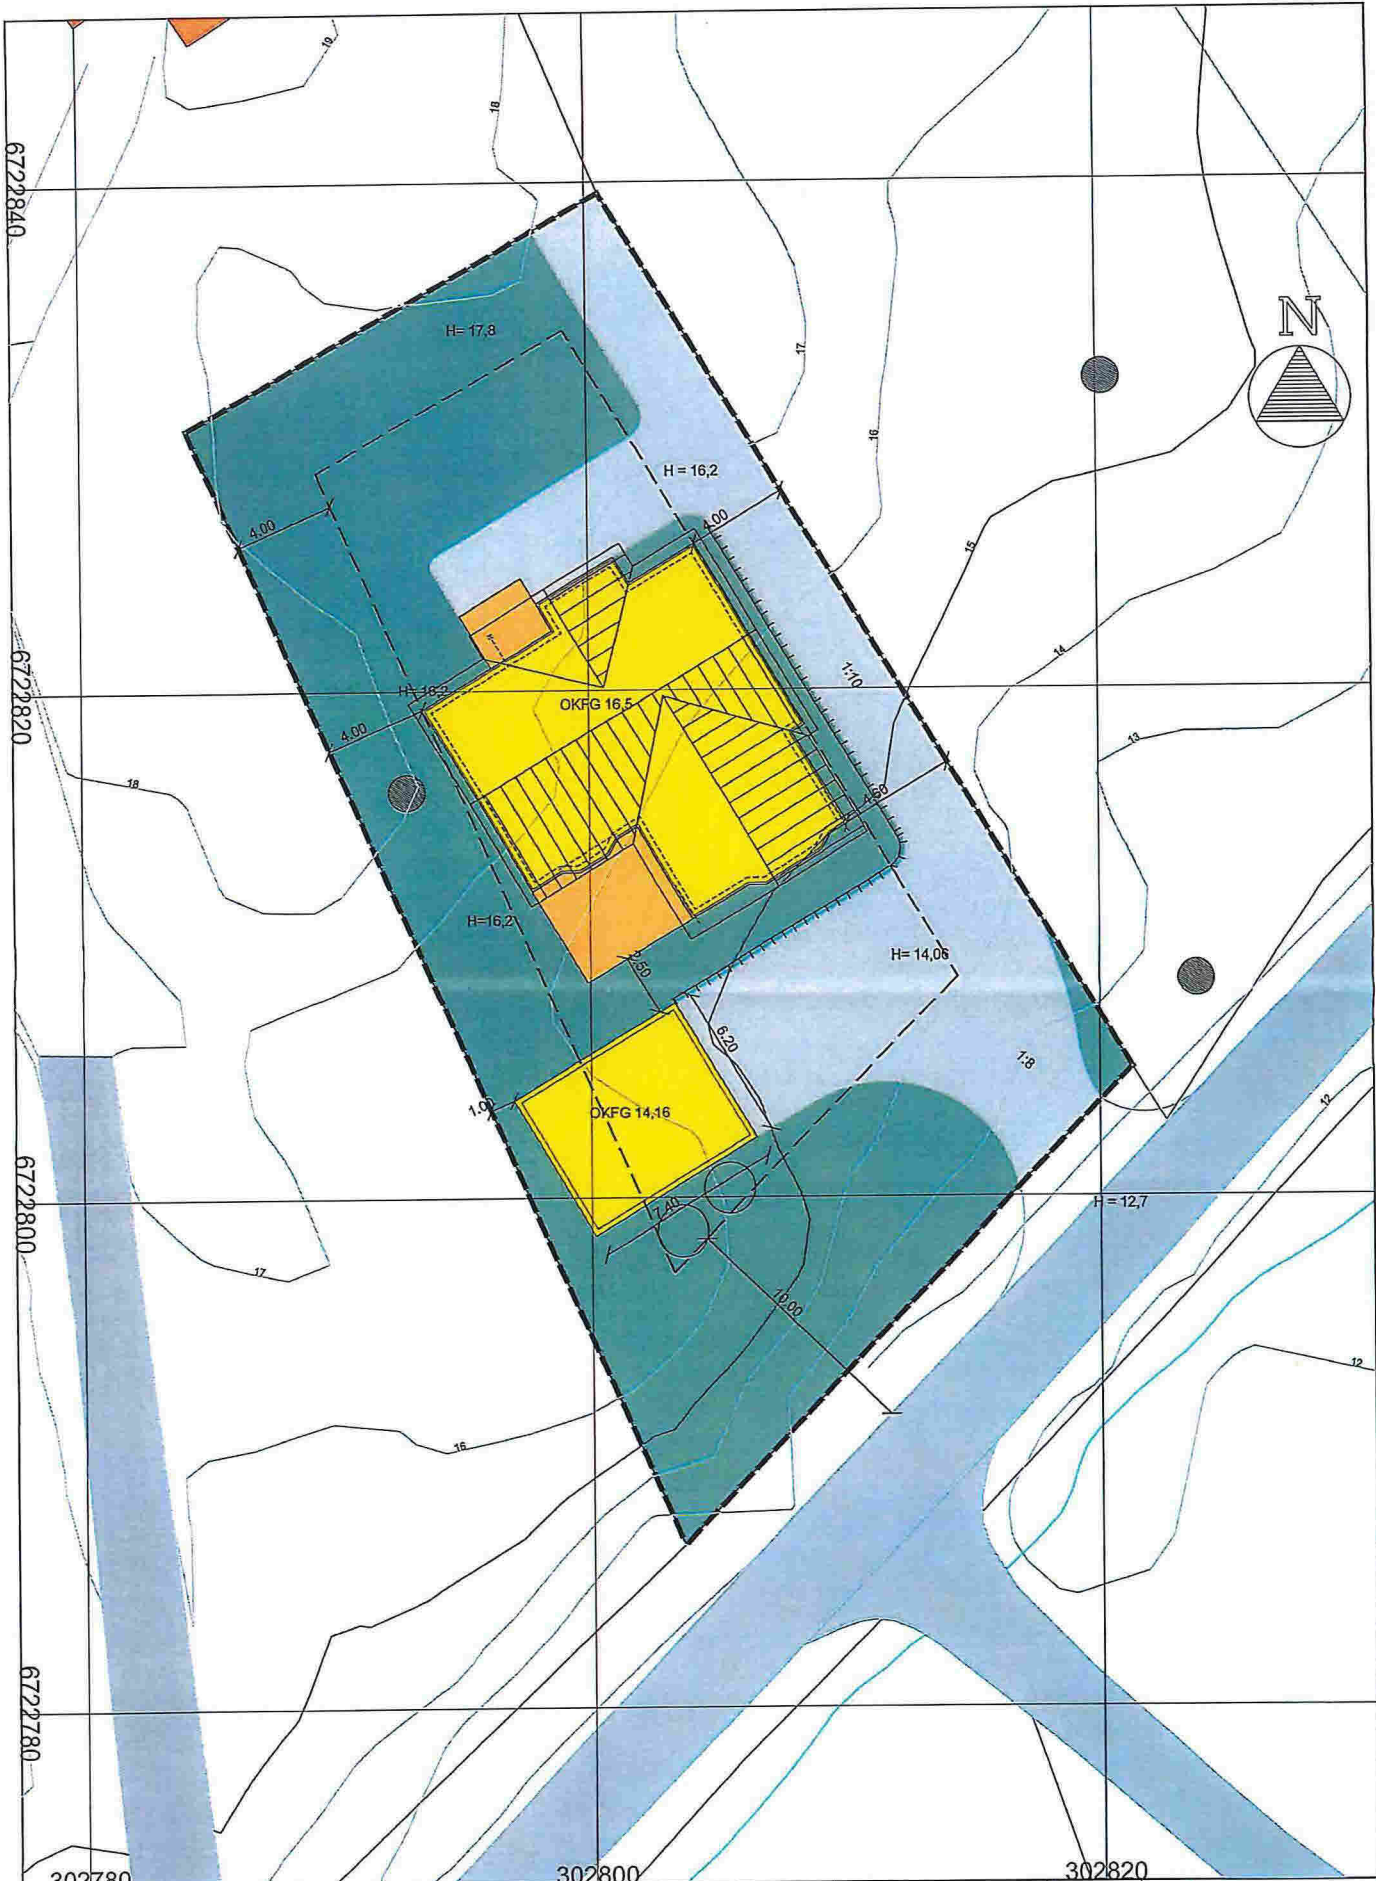

Titelshaver: Richard Hansen		Målestokk 1 : 200	Utarbeidet av Luramyrvæien 12 4313 Sandnes 51 53 85 50 stavanger@anko.no		Dato: 20.08.2014	
Byggeplass/(Gnr./Bnr): Fyllingsnesvegen 110, Lindås		214/227	Prosjekt-nr.: 1014070	Tegn.nr.: 6657	Sign.: ga	
Husstype: Utv. Steinvik spv		Arknr. 902 Utomhusplan				

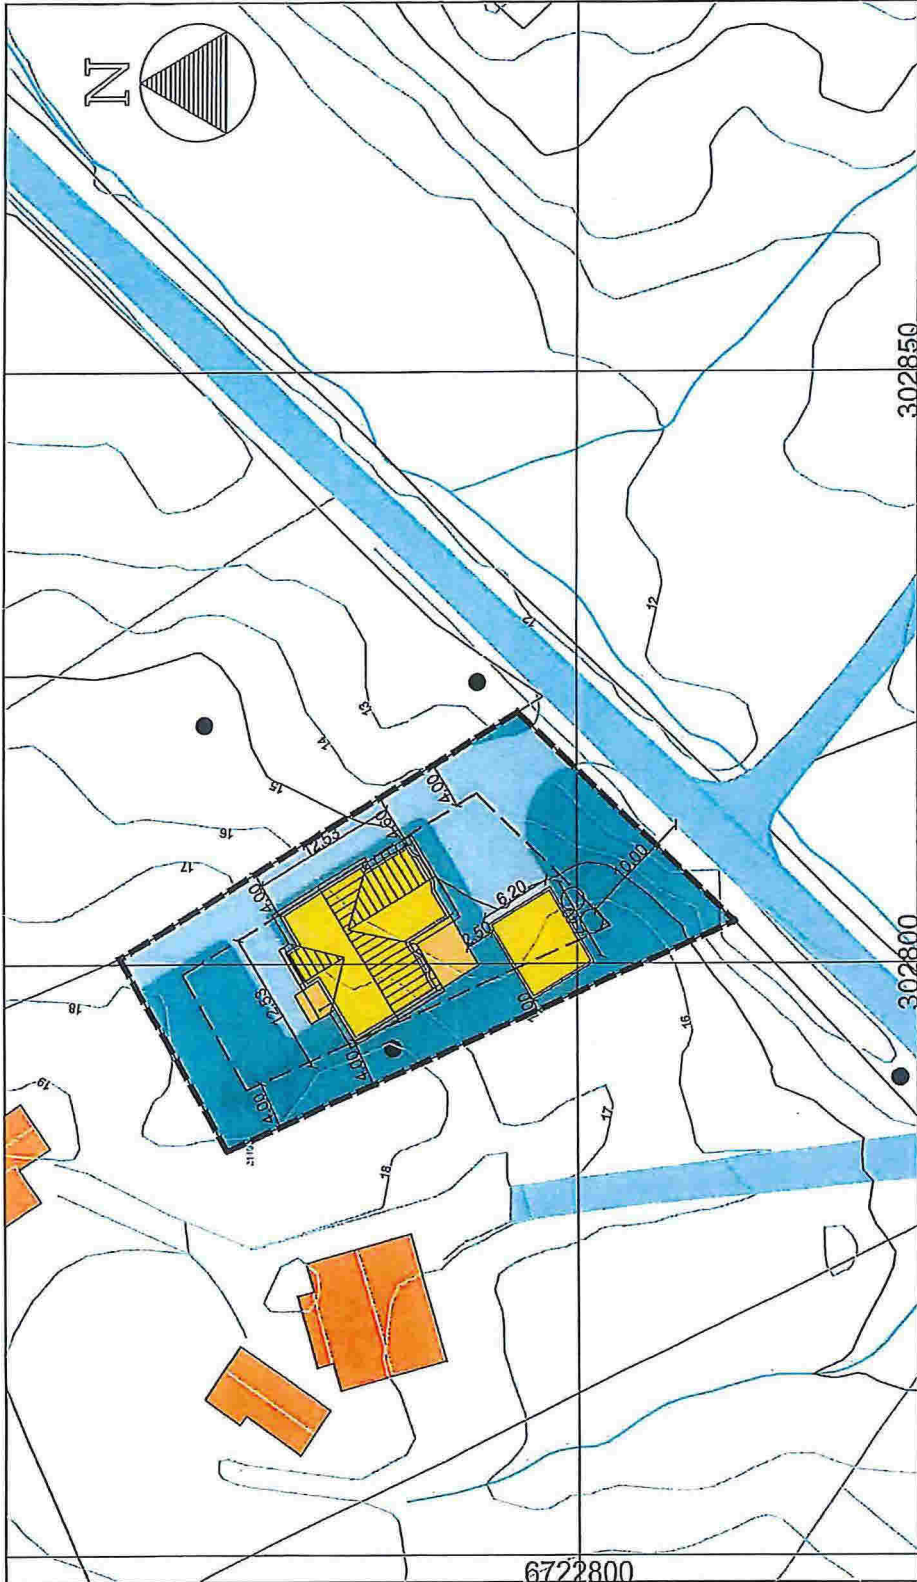

Tilnektahaver: Richard Hansen Byggesjess/Gnr./Bmfl: Fyllingsnesvegen 110, Lindås Husnr.: Utr. Steinvik spv		Målestokk 1 : 500		Utenbaldet av Linnarvøyen 12 4313 0000 51 53 82 50 etevanger@anko.no		302850 Dato: 20.08.2014 Sign.: ga	
214/227 Aktenr. 901		Situasjonsplan		ANKO Tegnr.nr.: 1014070		Rev.: 6657	

