


PLAN av TILBYGG

TILBYGG : BTA 26,0 m²

Frembygg av taket - over terrassen

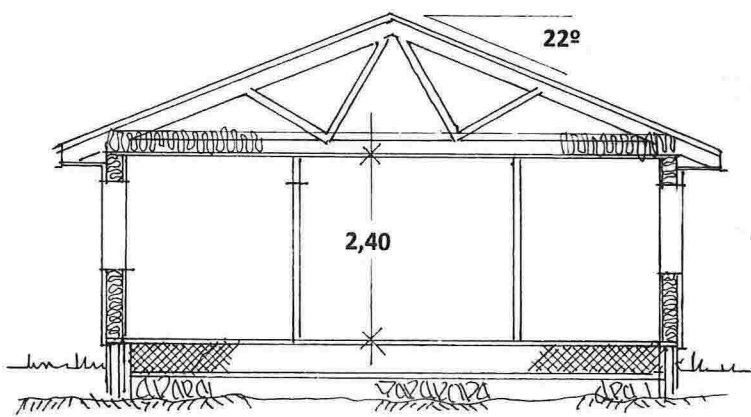

SNITT av TILBYGG




Prosj. tilbygg på GnrBnr. 108/179 i Lindås kom.

Plan - og Snitt i Mål = 1:100

Lindås , 24.10.2014

Jonny Spjell

E-2

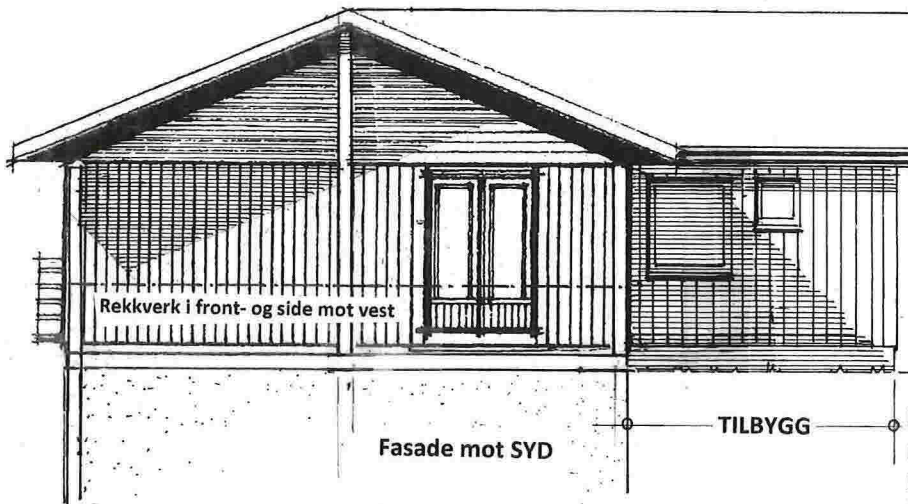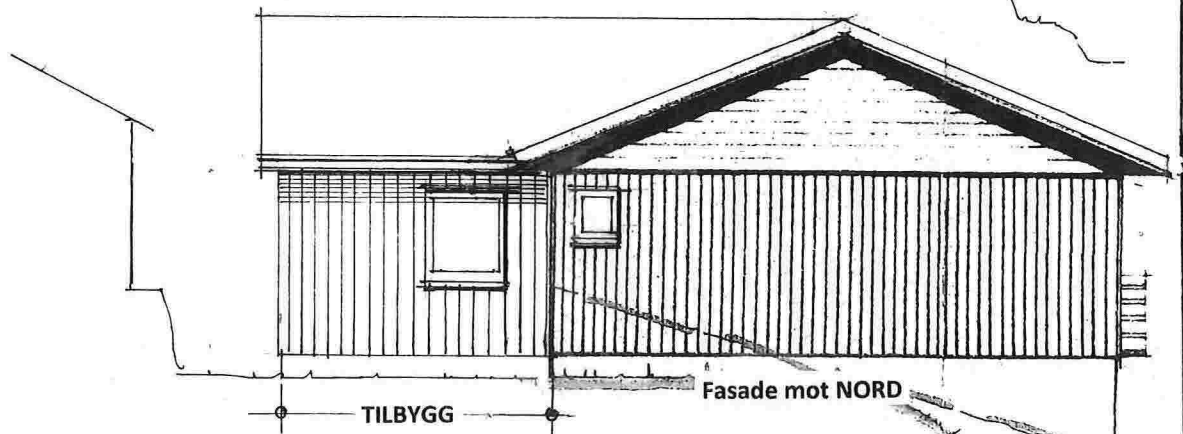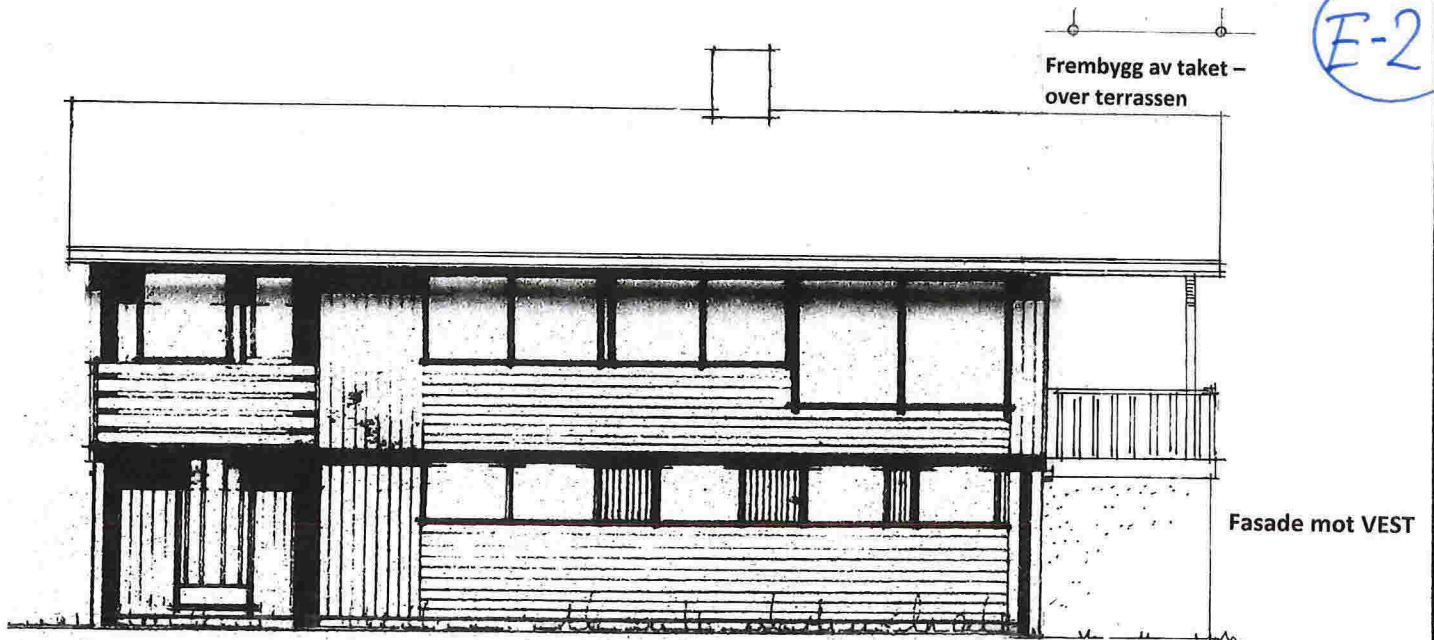

Prosj. tilbygg på GnrBnr. 108/179 i Lindås kom.

Fasader i Mål = 1:100

Lindås, 24.10.2014

Jonny Spjell

