

TEIKNFORKLARING
PBL § 12 REGULINGSPLAN

BYGNINGAR OG ANLEGG
(PBL § 12-5, nr 1)

I Industri (1340)

SAMFERDELSANLEGG OG TEKNISK INFRASTRUKTUR
(PBL § 12-5, nr 2)

- V Veg (2010)
- FTA Fortau (2012)
- GS Gang-/sykkelveg (2015)
- VT Annan veggrunn - teknisk anlegg (2018)
- VG Annan veggrunn - grøntareal (2019)
- LS Leskur/plattformtak (2026)

BRUK OG VERN AV SJØ OG VASSDRAG, MED TILHØYRANDE STRANDSONE
(PBL § 12-5, nr 6)

- P Parkering (2080)
- LANDBRUKS-, NATUR OG FRILUFTSFORMÅL
(PBL 12-5, nr 5)
 - LNF Landbruks-, natur- friluftformål (5100)
 - NSS Naturområde i sjø og vassdrag med tilhørende strandsone (6620)
 - VK Kombinerte formål i sjø og vassdrag med eller tilhørende strandsone (6800)

OMSYNSSONE
(PBL 12-6)



- H140 Sikringszone: Friskt H140_
- H190 Sikringszone: Andre sikringszoner H190_
- H310 Faresone: Ras- og skredfare H310_
- H320 Faresone: Flomfare H320_
- H370 Faresone: Høgspenn H370_
- H390 Faresone: Annan fare H390_
- H570 Bevaring kulturmiljø H570_

FØRESEGNINGSOMRÅDE
(PBL § 12-7, nr 1)

RAD Mellombeste anlegg- og riggområde

LINJER OG SYMBOL

- Planens begrensning
- Formålsgrense
- Grense for sikringszone
- Grense for fareområde
- Sone med angitte særlige omsyn
- Grense for bestemmelse
- Eidomsgrense
- Omriss av eks. bygg som skal fjernast
- Regulert senterlinje
- Friskiklinje
- Bru
- Tunnel
- Strandlinje vassdrag
- Brukar
- Tunnelopning / Kulvert

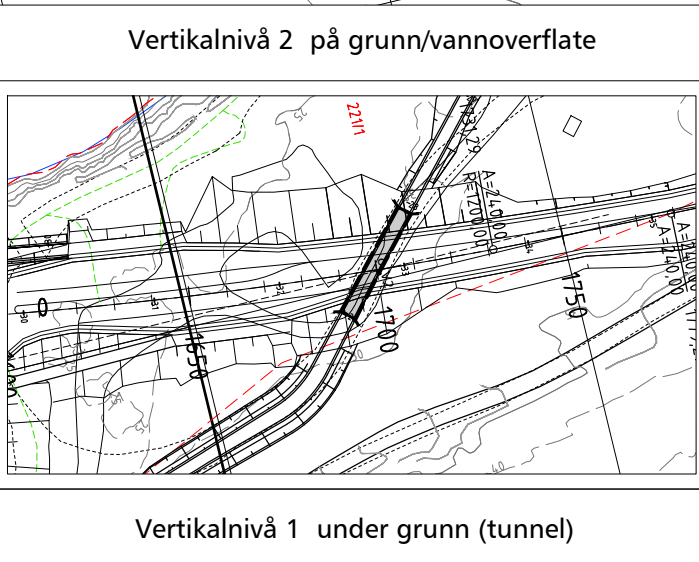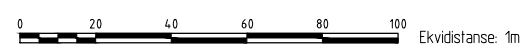

REGULINGSPLAN FOR: E39 EIKEFET-ROMARHEIM				PLAND: 1263-201203
SAKSHANDSAMING ETTER PLAN- OG BYGNINGSLOVA				Målestokk: 1:2000 i A3
Revisjon nr.:	Sak nr.:	dato:	sign:	Dato: 21.06.2013
Vedtatt av reguleringsplanen i Lindås kommunestyre:				
Høring og offentlig ettersyn av planforslag frå _____ til _____				
1 gangs handsaming av planforslag i formannskap/plan og økonomi				
Kunngjering av oppstart av planarbeid				
Planen utarbeida av:				
				24.03.2012
				Tekn. nr. Rev.nr. Sakshands.
				03 gunnom

