
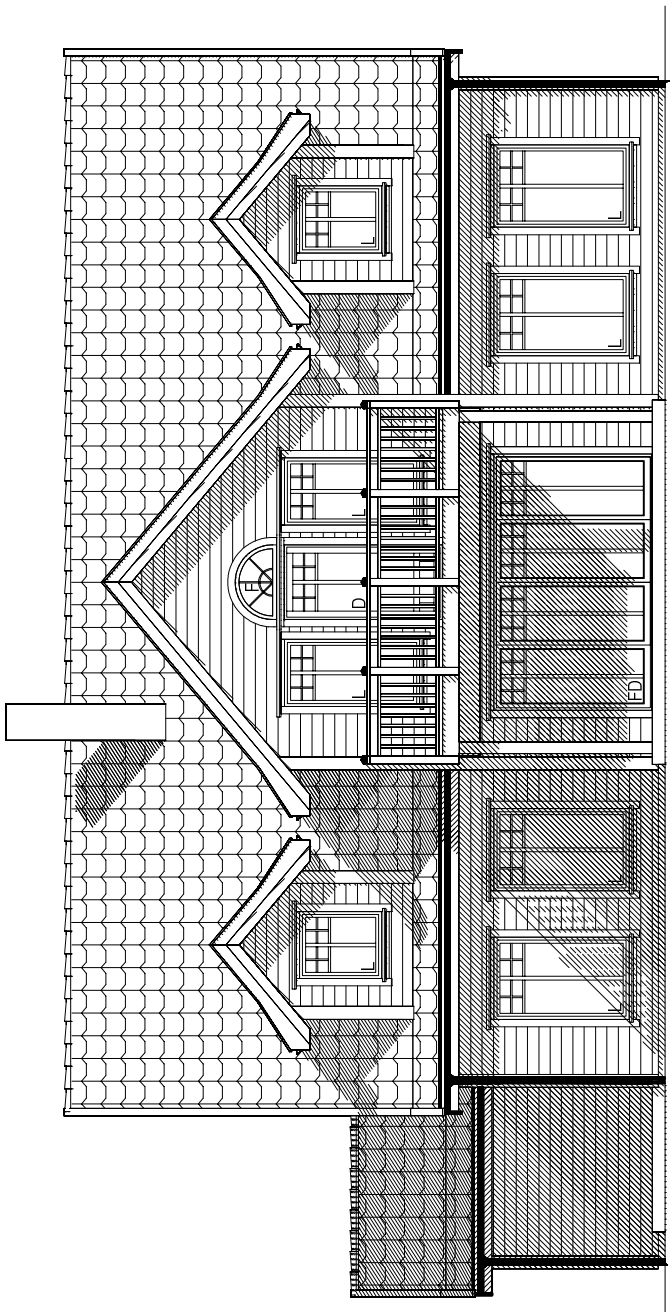


Rev. B. Avstand vidnuer loftTegn: RS Dato: 09.12.14  
 Rev. A. Foldedør Tegn: RS Dato: 09.12.14

BYGESØKNADSTEGNINGER  
 FASADE 1 OG 2


LEVERANDØR: REKNES BYGGJEVARER LL MASFJORDVEGEN 187 5986 HOSTELAND		ANSVALIG PROSJEKTERENDE: REKNES BYGGJEVARER LL		TEGNINGEN MÅ IKKE KOPIERES ELLER BENYTTES VED UTFØRELSE AV ARBEIDER UTEN MEDVIRKNING FRA REKNES BYGGJEVARER LL TEGNINGEN ER IKKE GYLDIG UTEN KVALITETSSIKRINGSYSTEMET TILREKNES BYGGJEVARER LL	
TILTAKSHAVER: FLØYSAND/MEDAAS	TILTAK: ENERBOLIG	G.NR.: B.NR.: 137 117	MAL.: 1:100	PROSJEKT DAKARAK AS: 1084-14	INT. PROSJEKT: 501
MUNDUS		www.mundus.no		ORG. NR.: RS	ARK: 915354424

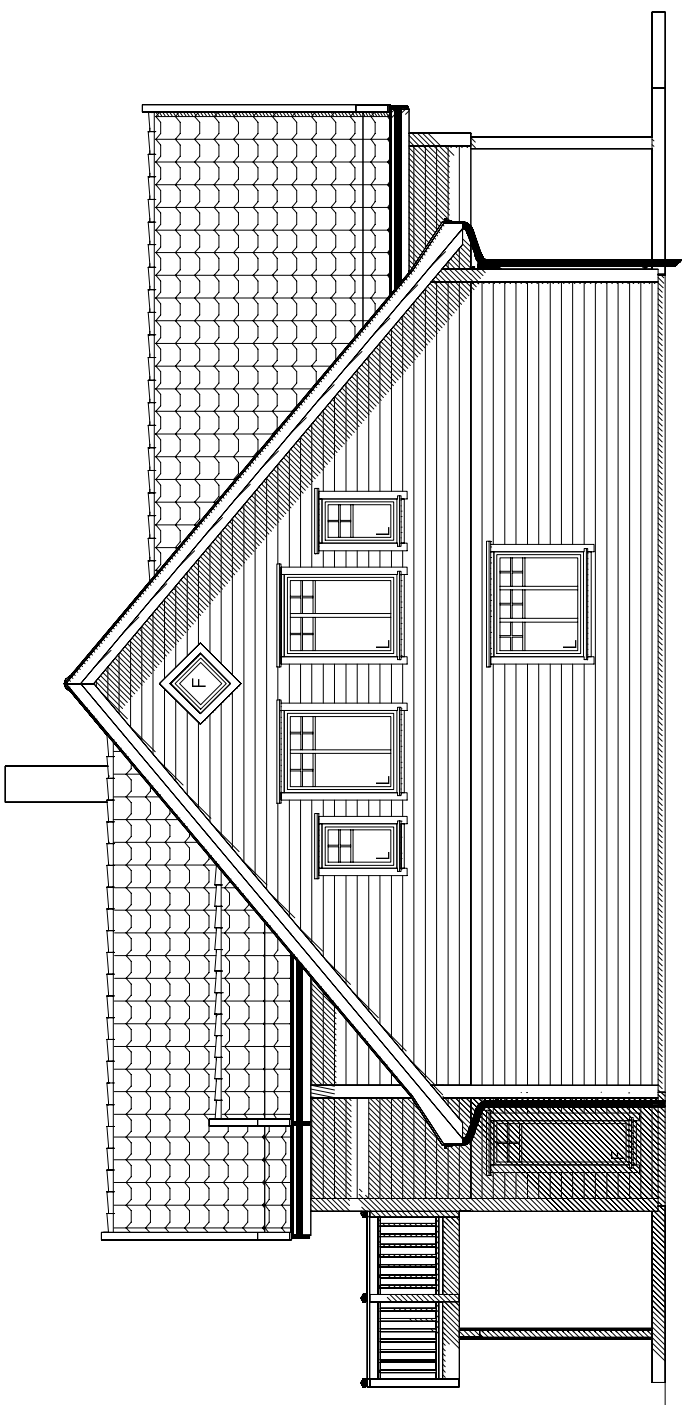

Rev. B. Avstand vidnuer loftTegn: RS Dato: 09.12.14  
 Rev. A. Foldedør Tegn: RS Dato: 09.12.14

BYGESØKNADSTEGNINGER  
 FASADE 2 OG 3

LEVERANDØR: REKNES BYGGJEVÅRER LL MASFJORDVEGEN 187 5986 HOSTELAND		ANSVALIG PROSJEKTERENDE: REKNES BYGGJEVÅRER LL		TEGNINGEN ER IKKE GYLDIG UTEN KVALITETSSIKRINGSYSTEMET TILREKNES BYGGJEVÅRER LL	
TILTAKSHAVER: FLØYSAND/MEDAAS	TILTAK: ENEBOLIG	G.NR.: 137	B.NR.: 117	MAL: 1:100	PROSJEKT DAKARÅK AS: 1084-14
MUNDUS		MUNDUS		MUNDUS	
TILTAKEPROSJEKT 1084-14		DATO: 26.11.2014		ORG. NR.: 915354424	
TEGNER: RS		ARK: RS		502	

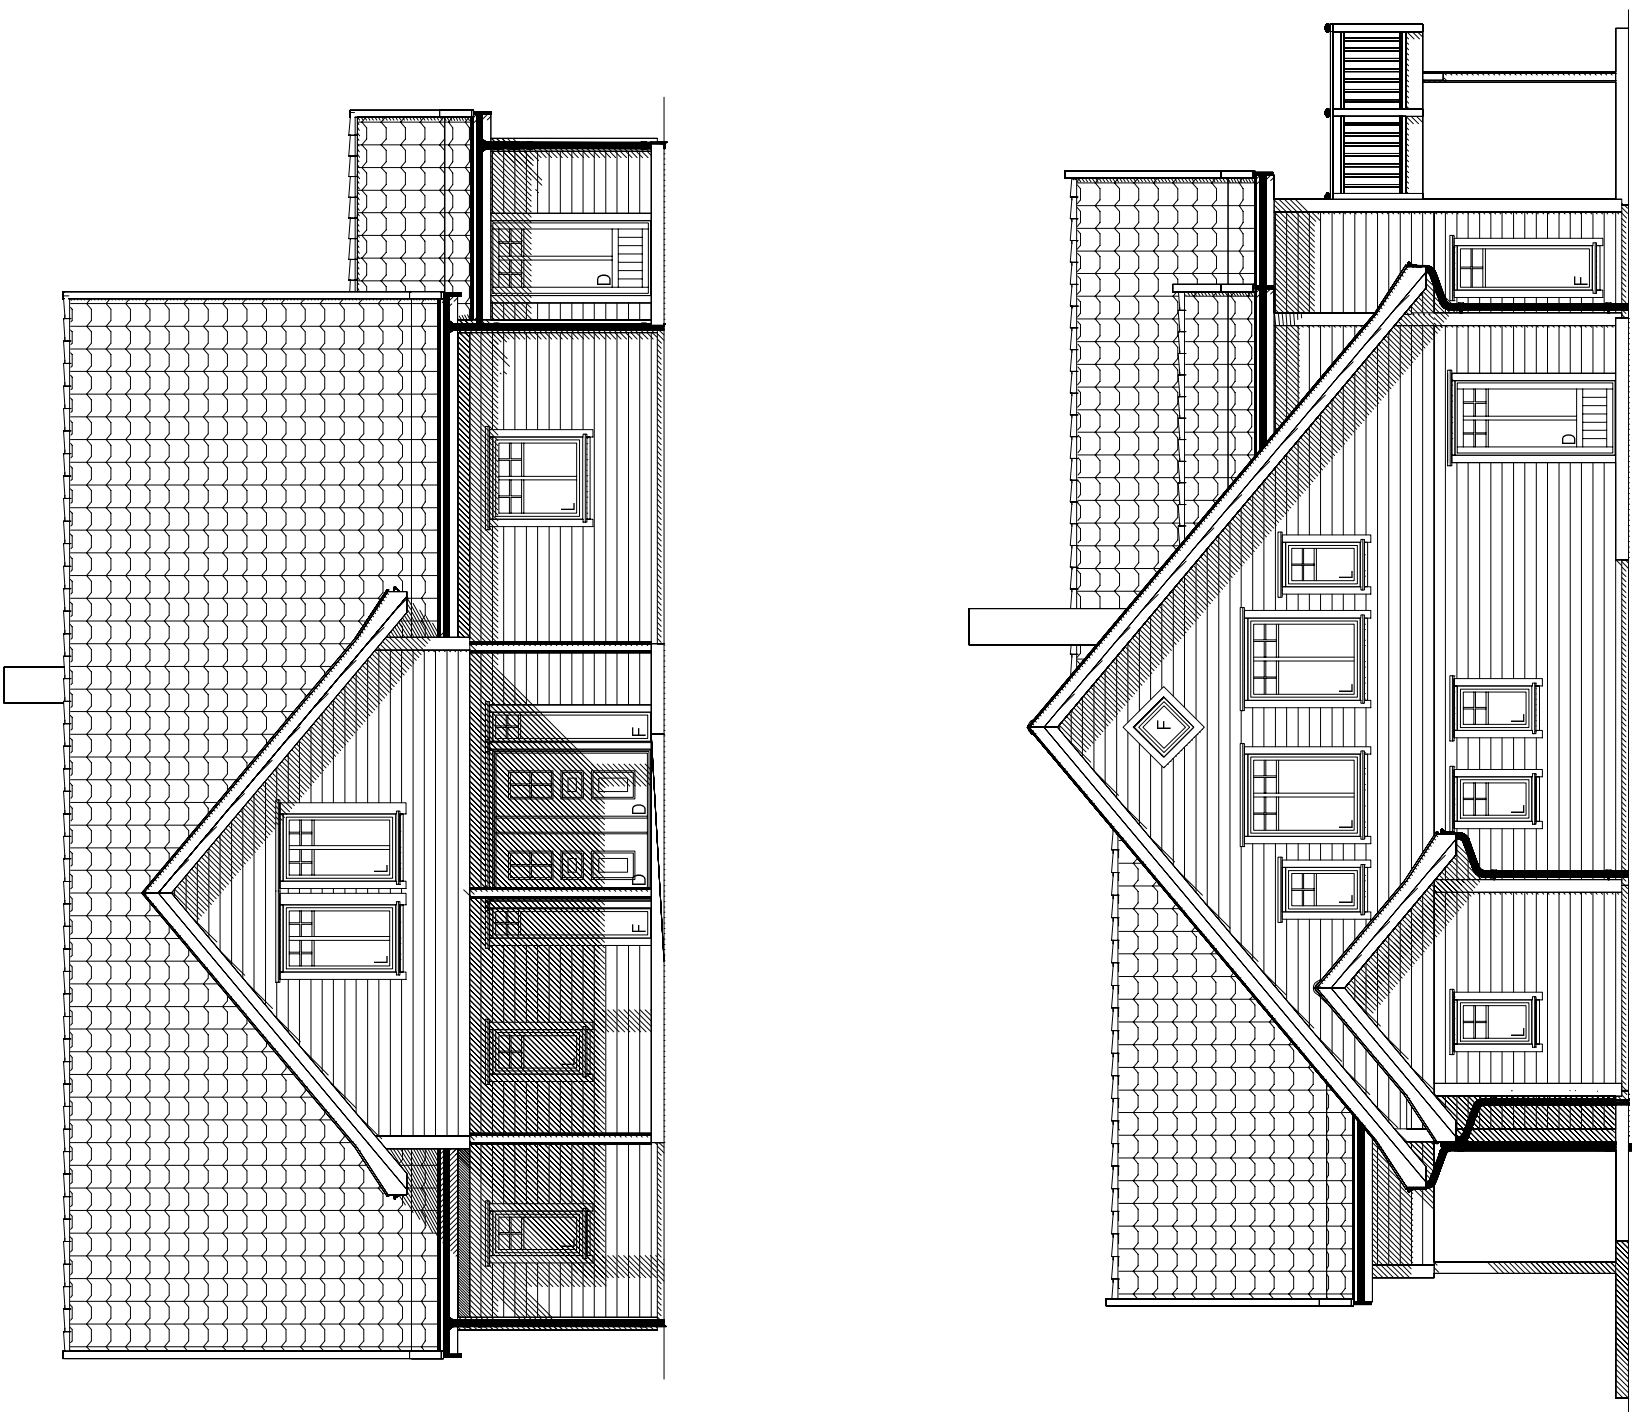


Rev. B. Avstand vidnuer lofttegn: RS Dato: 09.12.14  
 Rev. A. Foldedør Tegn: RS Dato: 09.12.14

BYGESØKNADSTEGNINGER  
 HOVEDTASJE

LEVERANDØR: REKNES BYGGJEVÅRER LL MASFJORDVEGEN 187 5986 HOSTELAND	ANSVALIG PROSJEKTERENDE: REKNES BYGGJEVÅRER LL	TEGNINGEN ER IKKE GYLDIG UTEN KVALITETSSIKRINGSYSTEMET TILREKNES BYGGJEVÅRER LL
TILTAKSHAVER: FLØYSAND/MEDAAS	TILTAK: ENEBOLIG	MÅL: G.NR.: B.NR.: 137 117
PROSJEKT DAKARK AS: 1084-14	MAL: 1:100	PROSJEKT DAKARK AS: 1084-14
INT. PROSJEKT: 26.11.2014	TEGNER: RS	ORG. NR.: 915354424
ARK: 503	www.mundus.no	GODKJENT FOR ANSVARSRETT


AREALER	BTA	BRA
Lof	131.5 m <sup>2</sup>	124.5 m <sup>2</sup>
Elesieplan	159.7 m <sup>2</sup>	144.7 m <sup>2</sup>
Hovedetasie		
Underetasie		
Kieller		
Leilighet 1		
Leilighet 2	291.2 m <sup>2</sup>	286.5 m <sup>2</sup>
Summer:	291.2 m <sup>2</sup>	286.5 m <sup>2</sup>
BYA		178.7 m <sup>2</sup>

Utvendig BRA: 17.3 m<sup>2</sup>

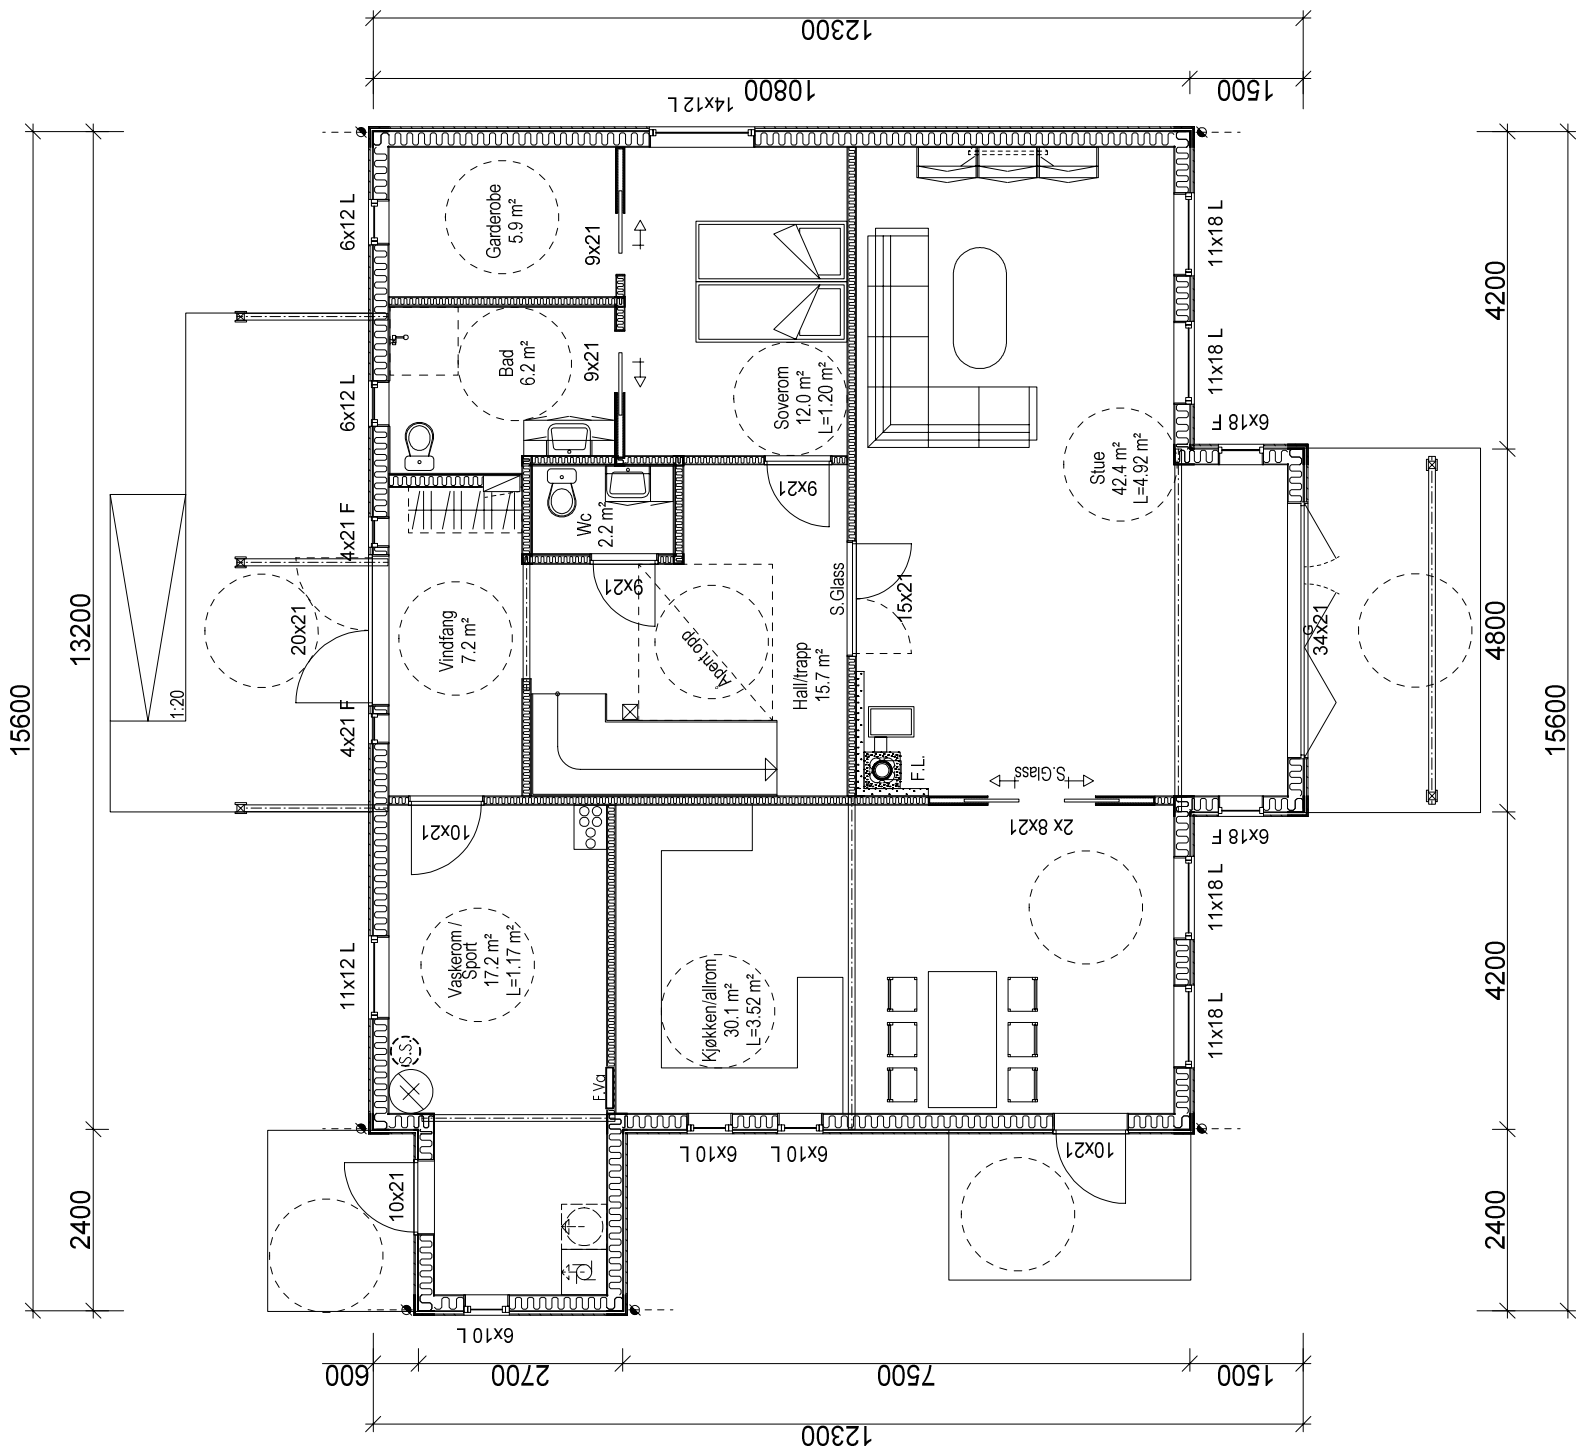

Rev. B. Avstand vidnuer loftTegn: RS Dato: 09.12.14  
 Tegn: RS Dato: 09.12.14  
 Rev. A. Foldedør



TILTAKE: ENEBOLIG G.NR.: B.NR.: 137 117 ANSVALLIG PROSJEKTERENDE:		LEVERANDØR: REKNES BYGGJEVÅRER LL MASFJORDVEGEN 187 5986 HOSTELAND
MAL.: PROSJEKT DAKARAK AS: 1084-14		TILTAKSHAVER: FLØYSAND/MEDAAS
DATO: 26.11.2014 TEGER: RS		ARK: 504
INT. PROSJEKT:		ORG. NR.: 915354424
www.mundus.no		GODKJENT FOR ANSVARETT

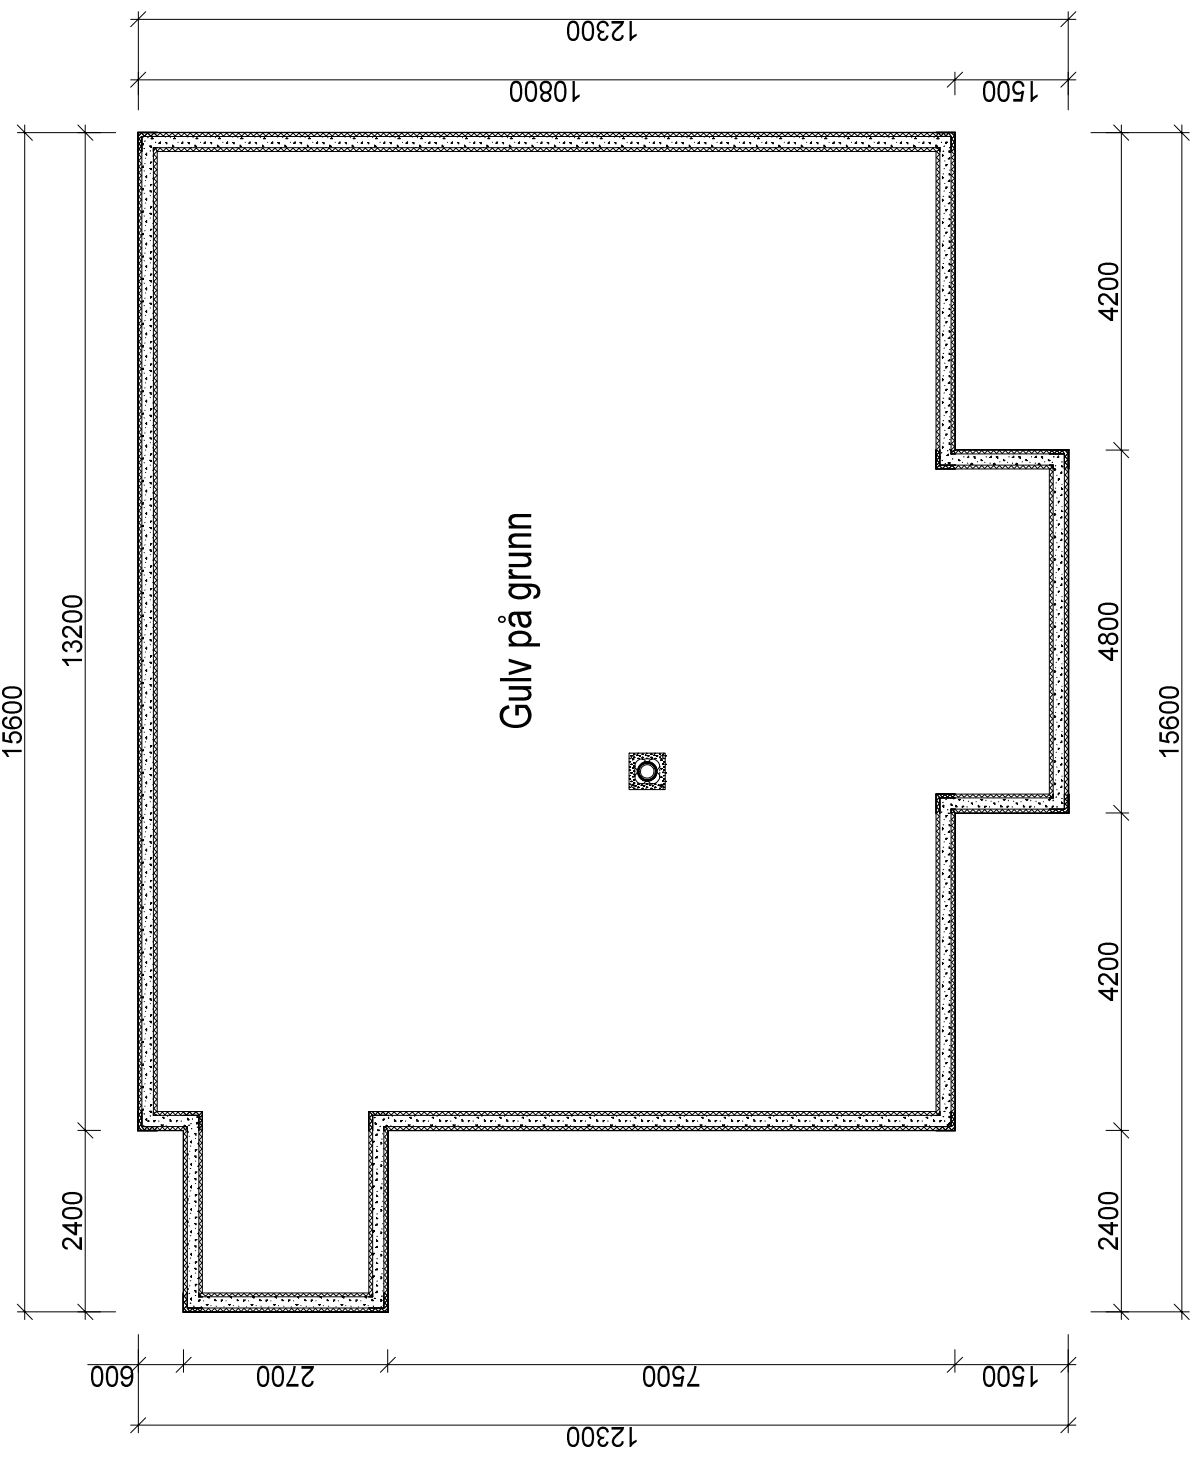

# BYGGESØKNADSTEGNINGER LOFT OG SNITT

Rev. B. Avstand vidnuer lofttegn: RS Dato: 09.12.14  
 Rev. A. Foldedør Tegn: RS Dato: 09.12.14

LEVERANDØR: REKNES BYGGJEVÅRER LL MASFJORDVEGEN 187 5986 HOSTELAND		ANSVALG PROSJEKTERENDE: REKNES BYGGJEVÅRER LL	
TILTAKSHAVER: FLØYSAND/MEDAAS	TILTAK: ENEBOLIG	G.NR.: B.NR.: 137 117	MÅL: PROSJEKT DAKARAK AS: 1084-14
MÅL: PROSJEKT DAKARAK AS: 1084-14		DATO: 26.11.2014	TEGNER: RS
ARK: www.mundus.no		ORG. NR.: 915354424	505

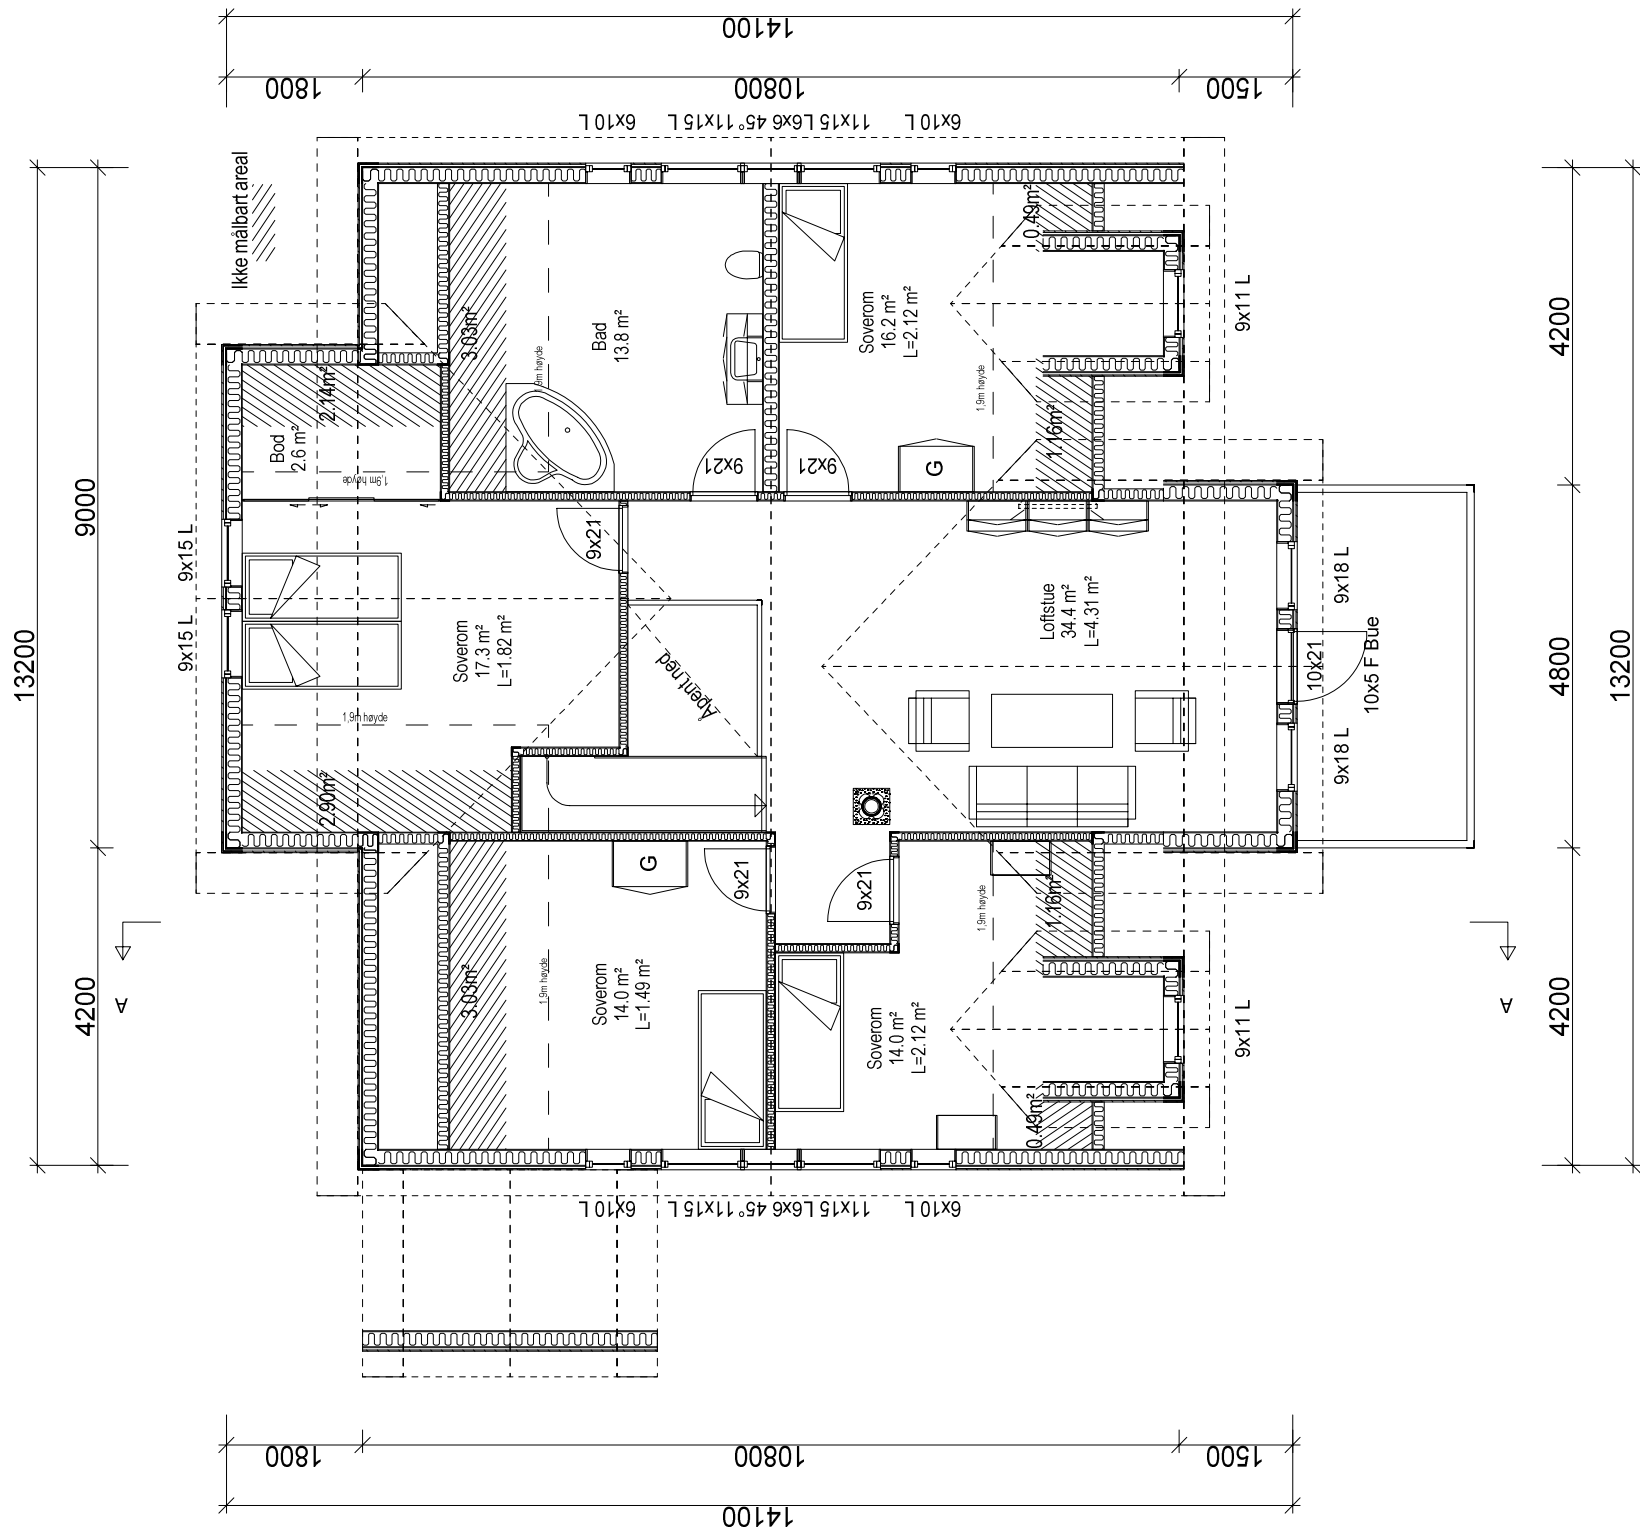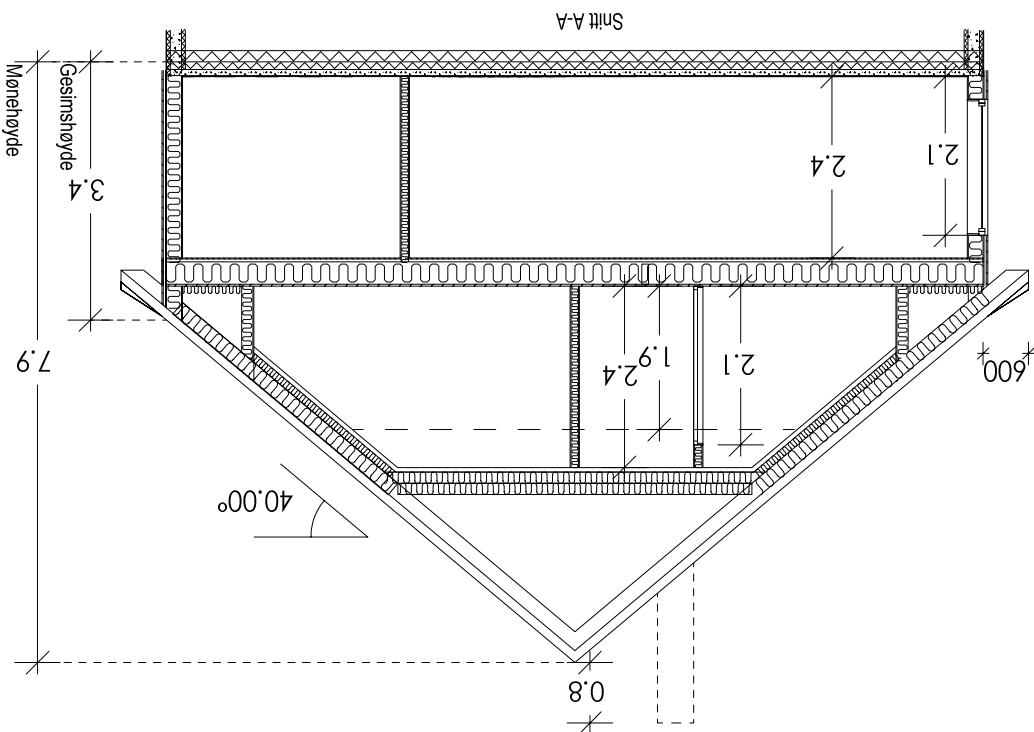

Rev. B. Avstand vidnuer loftTegn: RS Dato: 09.12.14  
 Rev. A. Foldedør Tegn: RS Dato: 09.12.14

BYGGESØKNADSTEGNINGER  
 PERSPEKTIVER

LEVERANDØR: REKNES BYGGJEVÅRER LL MASFJORDVEGEN 187 5986 HOSTELAND		ANSVALIG PROSJEKTERENDE: REKNES BYGGJEVÅRER LL	
TILTAKSHÅVER: FLØYSAND/MEDAAS	ENEBOLIG	G.NR.: B.NR.: 137 117	MÅL: 1:
PROSJEKT DAKARÅK AS: 1084-14		MÅL: 1:	
INT. PROSJEKT: 26.11.2014		TEGNER: RS	
ORG. NR.: 915354424		ARK: www.mundus.no	
GODKJENT FOR ANSVARSRETT		507	

