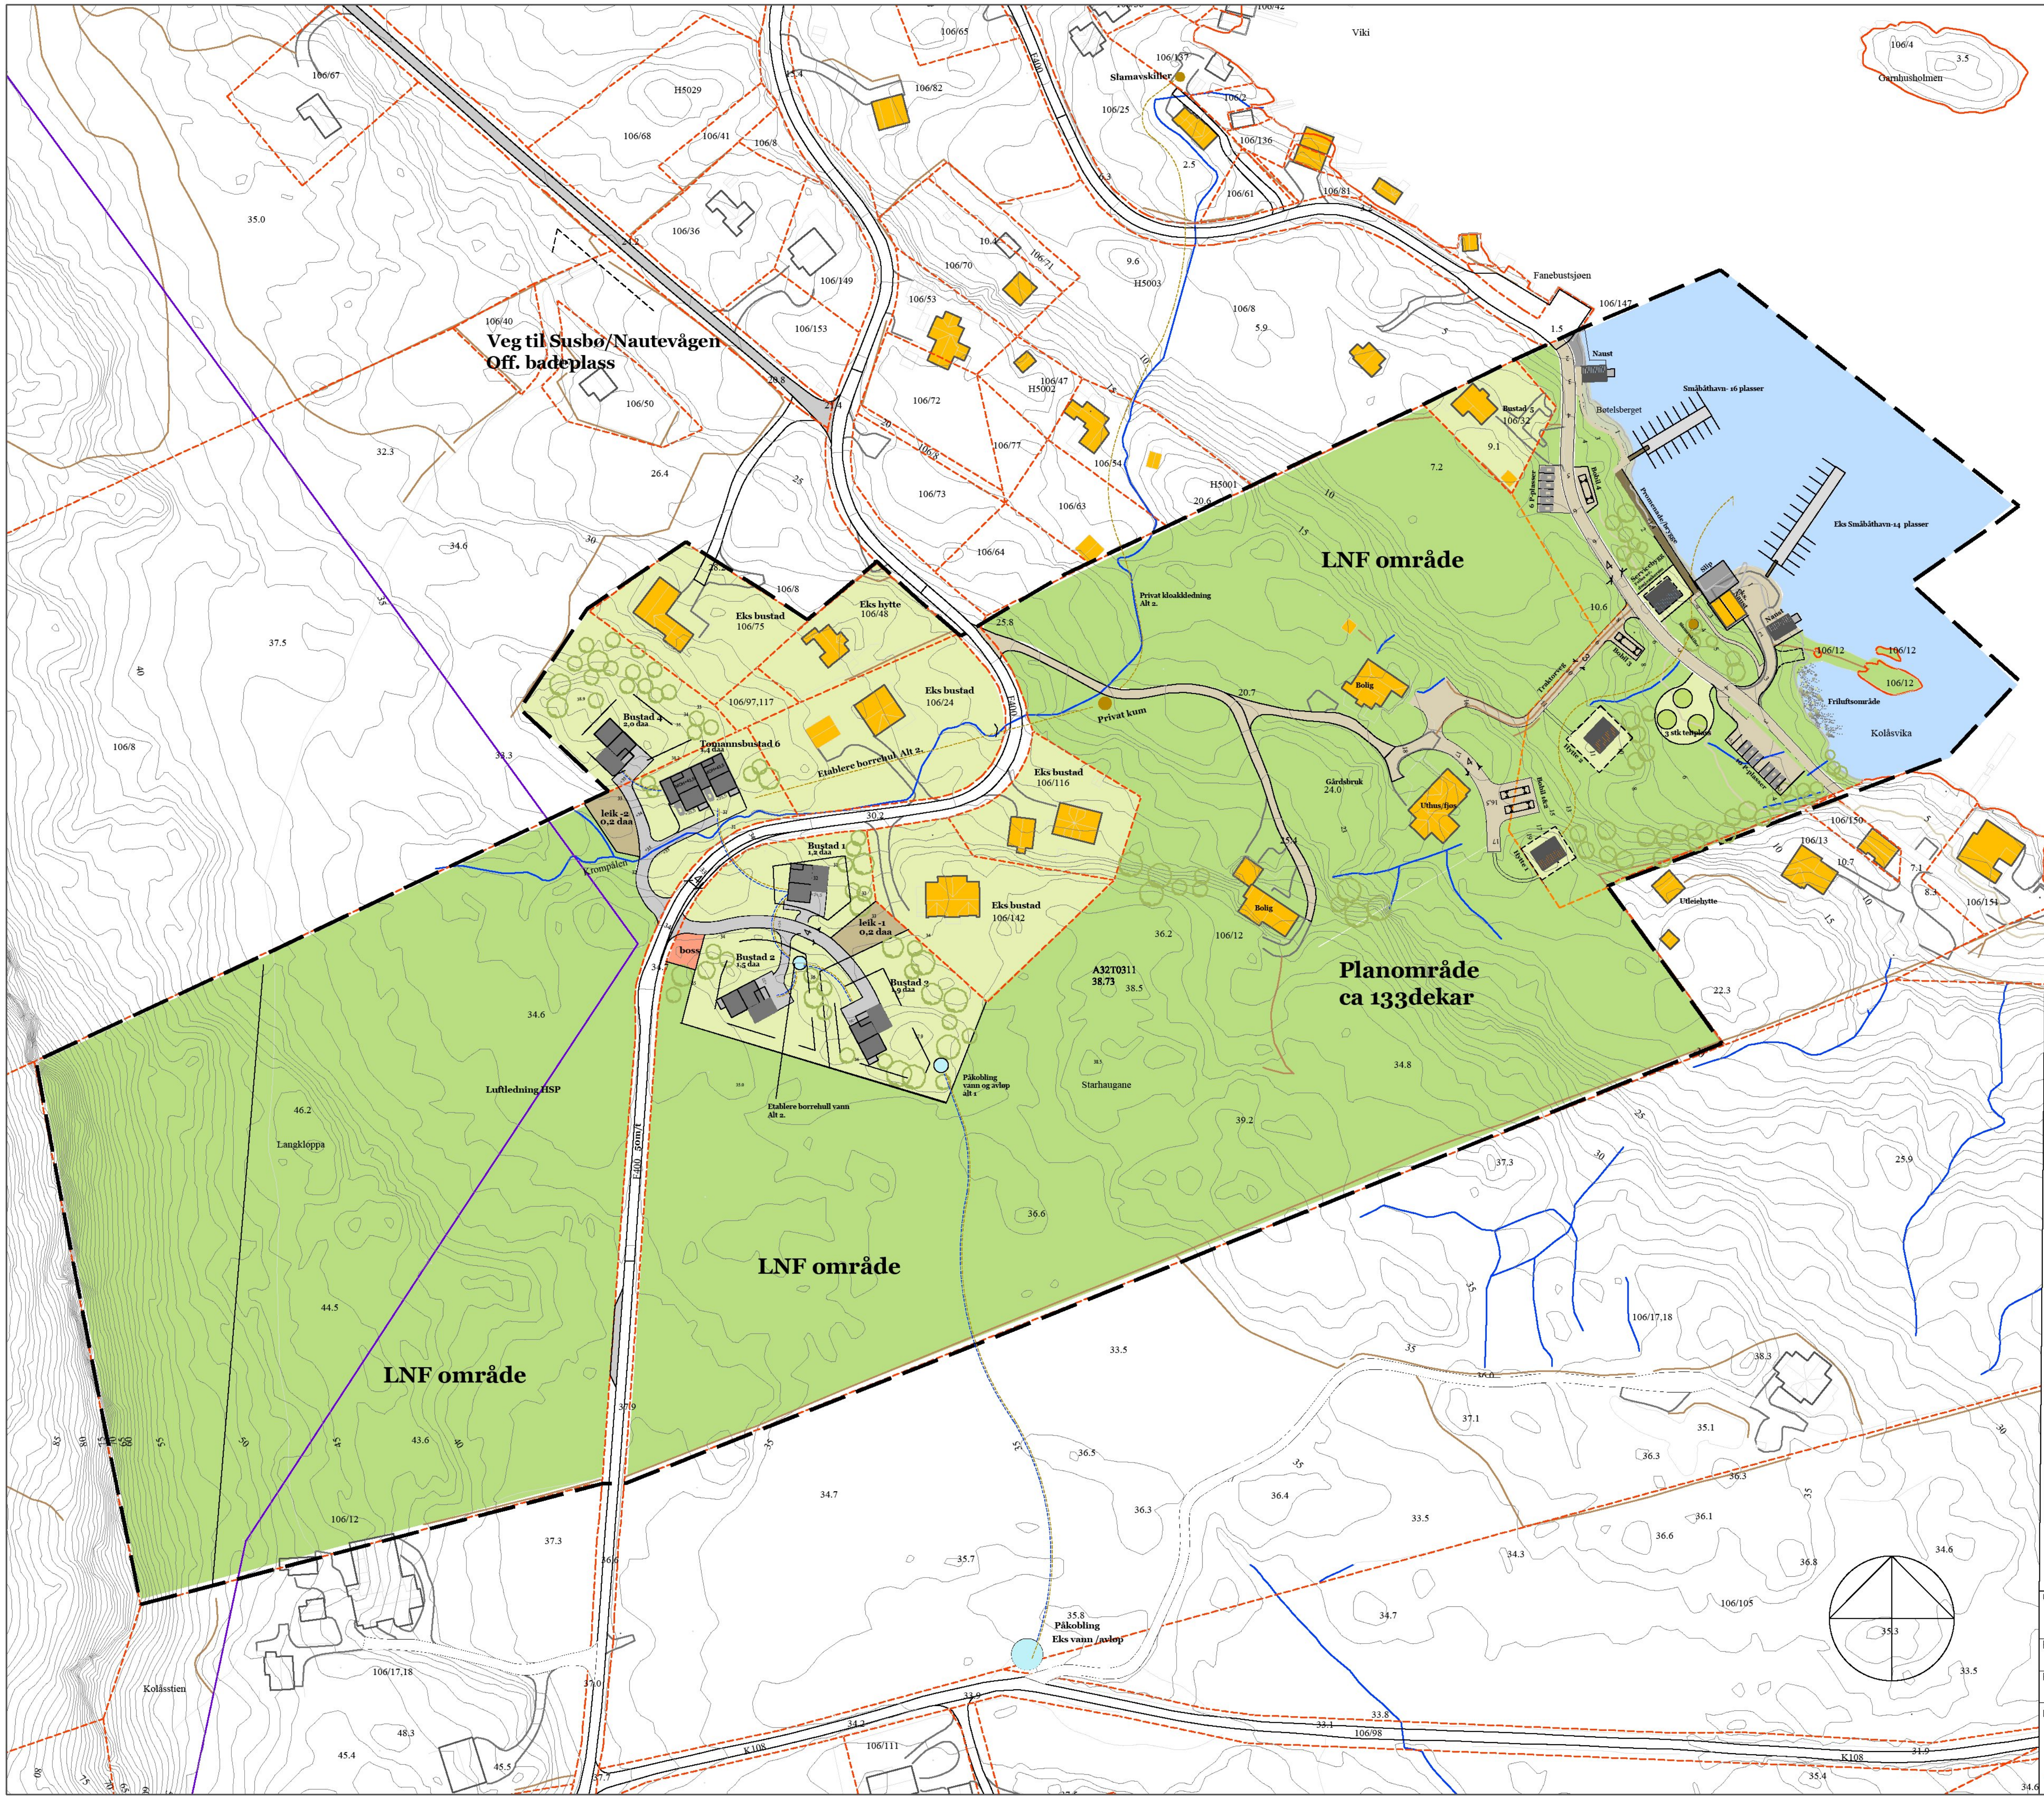

Oppdragsgiver: Vikleik Vabø	Utarb.: VW
	Kontr:
Prosjektnavn: Fonnebost	Godkj.:
Plantype: Ilustrajonsplan	Mål.: A1/ 1:1000 A3:2000
Utførende firma:	Dato: 30.01.2013
Weglo Design Plan & Landskap AS Strandgaten 50, 5004 Bergen Mobil: 93094525 www.weglo-design.no	Filnavn:
	Tegn. nr. 01 / Rev. 21.06.2013