


Veg til Susbø/Nautevågen
Off. badeplass

Tegnforklaring

-  Boligtomter
-  Slipp
-  Grus
-  Naturmark/beite
-  Asfalt
-  Svaberg
-  Svaberg
-  Strandsonen
-  Eksistrende trær
-  Vann
-  Avløp
-  Påkobling kloakk
-  Påkobling vann
-  Tomtegrense

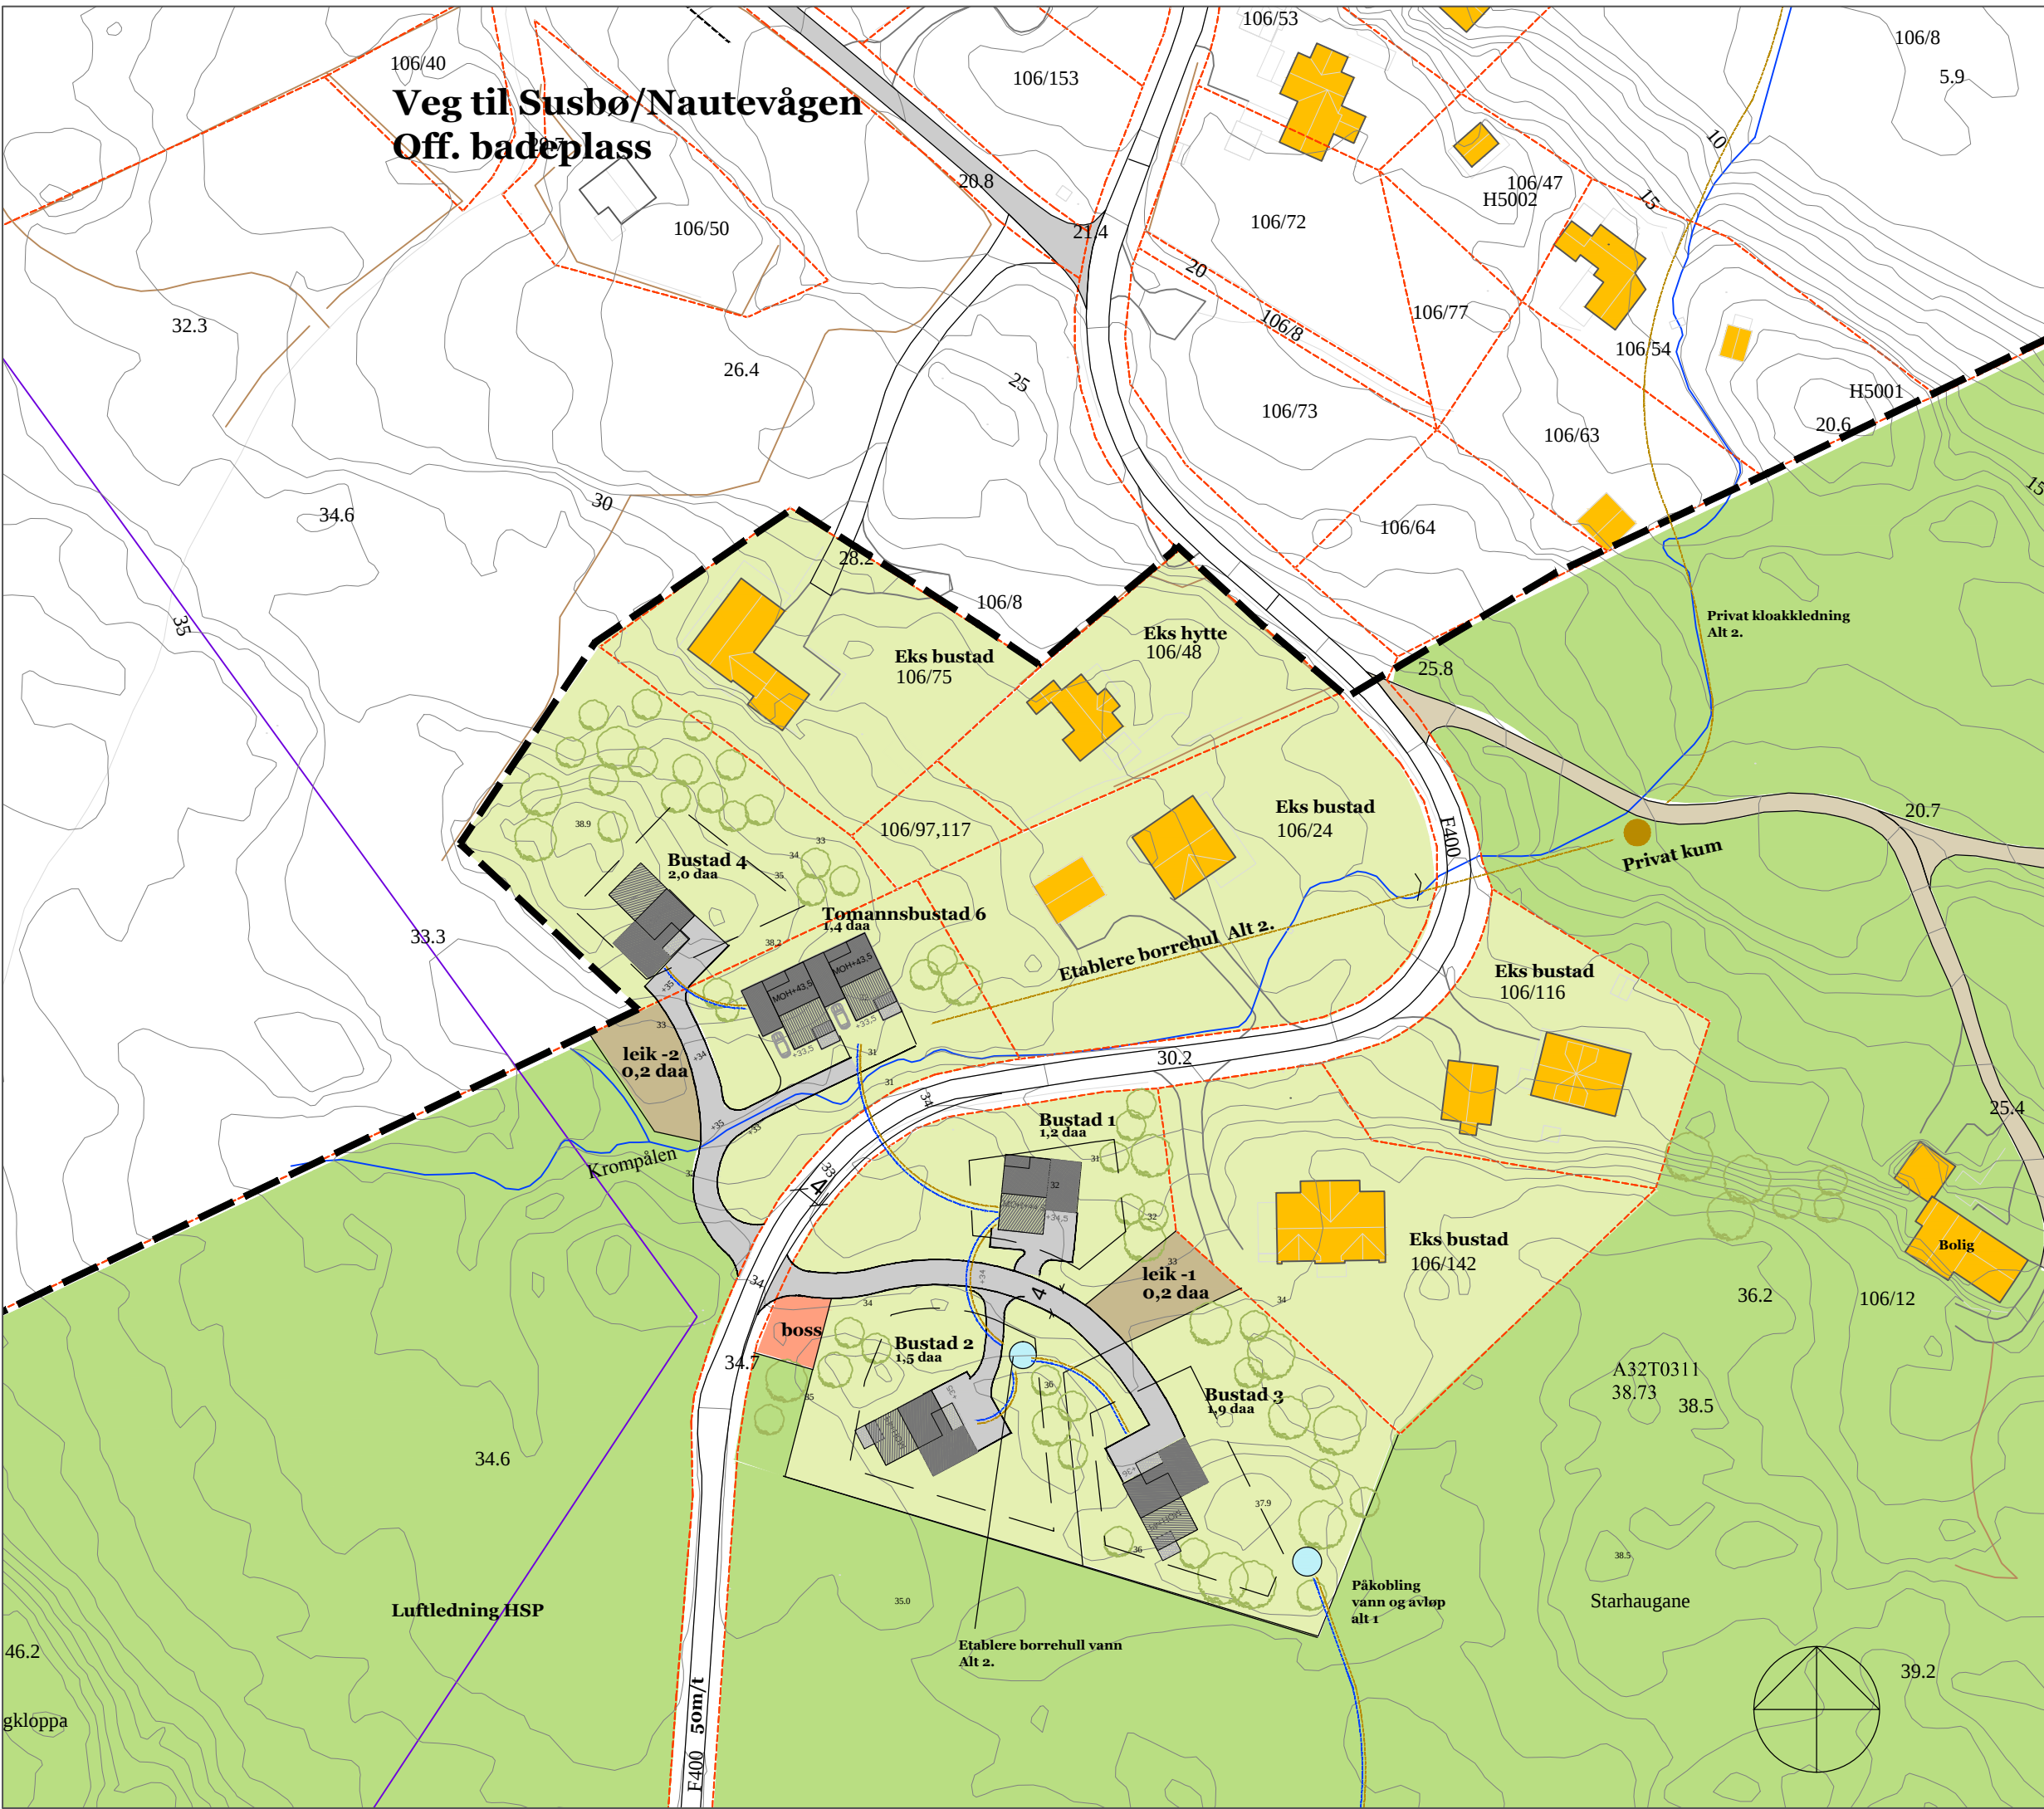

Oppdragsgiver:	Vikleik Vabø	Utarb.:	vw
Prosjektnavn:	Fonnebost	Kontr.:	
Plantype:	Illustrasjonsplan bustadfelt	Godkj.:	
Utførende firma:	Weglo Design Plan & Landskap AS Strandgaten 50, 5004 Bergen Mobil: 93094525 www.weglo-design.no	Mål.:	A3: 1000
		Dato:	30.01.2013
		Filnavn:	
		Tegn. nr.	Rev.
		02	21.06.2013