

SØKNAD OM GRAVETILLATELSE I OFFENTLIG VEG OG GATEGRUNN
(eller kryssing med luftstrekk)

Etter bestemmelsene i Vegloven, §§ 32 og 57, og forskrifter om varsling av arbeid på offentlig veg søkes om gravetillatelse for legging /utskifting / reparasjon. (Stryk ut)

Kryss av:

☐ Vannledning	☐ Telekabel	Eks dekke:
☐ Avløpsledning	☐ TV-kabel	☐ Asfalt
☐ El-kabel	☒ Annet	☐ Brostein
		☐ Annet

Off. veg nr.: _____ Hp.: _____ Arbeidssted: STALLANE 24

Lengder på grøft/luftspenn langs veg: _____ m. Kryssinger: 0

Opplysninger om gravingen: UTVIDELSE PARKERINGS Plass

Fra eiendom gnr.: 188 bnr.: 111 Slik det er vist på vedlagte kart / skisse (M = 1: 1000).

Arbeidet ønskes oppstartet: 15/1-15 og ventes avsluttet: 10/2-15

Jeg er kjent med de plikter som gjelder for undersøkelse av gravestedet. Det er satt kryss for de typer anlegg/interesser som finnes på stedet.

☒ El-kabel	☐ Vannledning	☐ Signalkabel	☐ Andre berørte
☒ Telekabel	☐ Avløpsledning	☐ Polygonpunkt	☐ Antikvarisk
☐ TV-kabel	☐ Skilt	☐ Grøntanlegg	

Nødvendige opplysninger og direktiv vedr. anleggene er innhentet, og varsel om gravingen er gitt. (Kryss av) ☐

Arbeidet skal utføres etter regler i offentlig veg- og gategrunn, og etter anvisning fra berørte parter.

Jeg godtar de forpliktelser som graving i offentlig veg medfører etter reglene.

Entr.: REIGSTAD BYGG OG EIENDOM Adresse: ØSTERFJØRDVEIEN 124

Dato 13.1-15 Rolf Rungstad
Underskrift

Kontaktperson hos entreprenør: Rolf Rungstad Tlf.: 90039761

Som eier av og oppdragsgiver for anlegget påtar jeg meg det ansvaret som reglene pålegger meg og garanterer for ferdigstillelse av anlegget uten utgift for vegetaten. Jeg godtar også de til enhver tid gjeldende betingelser for å ha anlegg i offentlig veg.

Eier/søker: REIGSTAD BYGG Adresse: ØSTERFJ. V. 124

Dato 13.1-15 Rolf Rungstad
Underskrift

Kontaktperson hos eier/søker: Rolf Rungstad Tlf.: 90039761

☐ Gravetillatelse er gitt med forbehold at det stilles garanti, etter reglene, pålydende kr. _____

☐ Endelig vegdekke skal utføres av: _____


☒ Spesielle vilkår gjelder: Ved skade på kommunal veg, skal vegens rettes tilbakke i den stand den var for opparbeid. Arbeidet skal utføres etter gjeldende regelverk.

☒ Gravetillatelse er gitt Teknisk Drift den 14 / 01 20 15 10039761
Underskrift

☐ Gravetillatelse avslått Etat

LINDA KOMMUNE
Teknisk drift

Tillatelsen og godkjente planer skal oppbevares på arbeidsstedet og fremvises ved kontroll

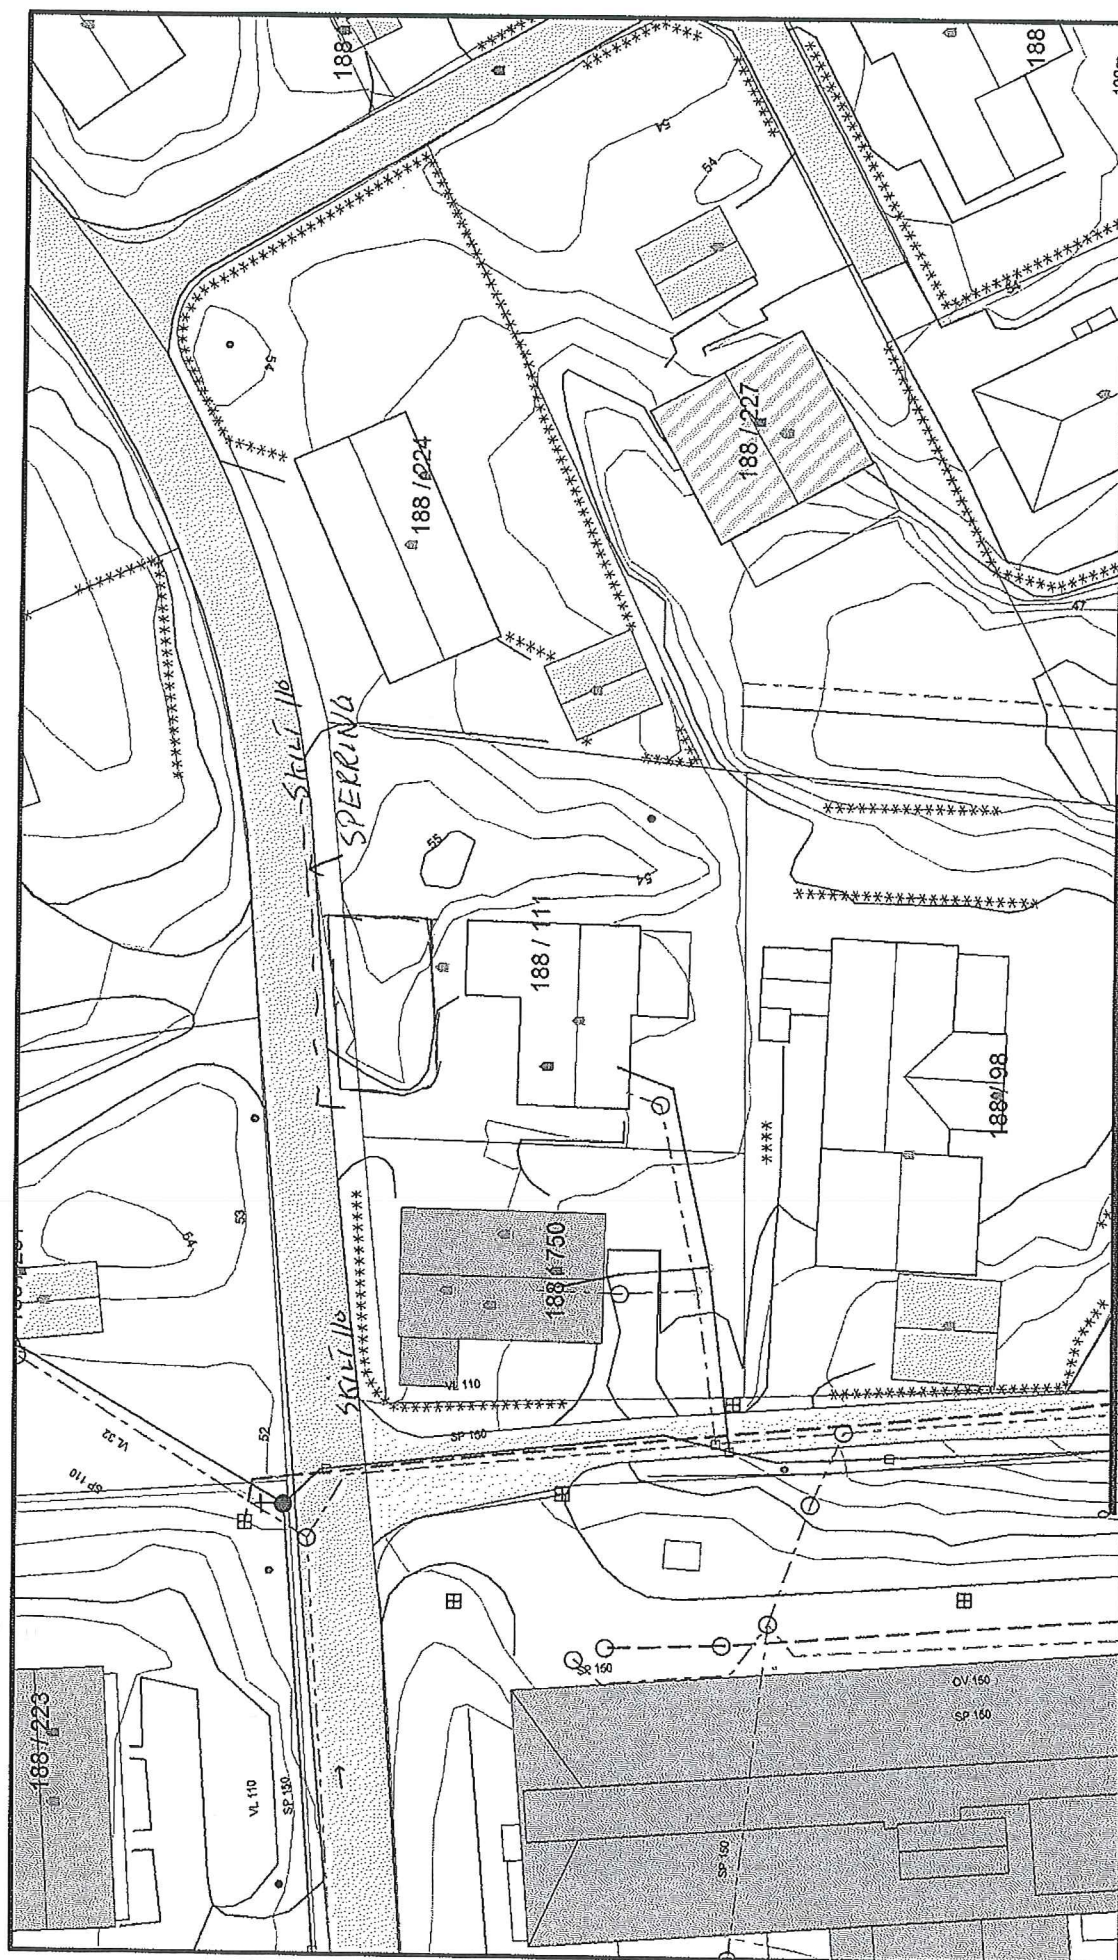

		Lindås kommune VVA-avdeling Rolf Reigstad		108/111
Date: 2015-01-13 Sign: <i>Liat</i>		108/111		

100m

N

Måsstokk 1:500

Beliggenhet og høyder må oppfattes som orienterende.

- | | | |
|---|---|--|
| - - - Avløp felles
- - - Drenskedning
- - - Overvann
- - - Pumpedledning spillvann
- - - Pumpedledning vann
- - - Spillvann
- - - Vannledning | Udefinert grenser
↑ Terrengmålte grense
/ Konstruert grensepunkt
□ Bølg
□ Brønn med kyllinglet
□ Vanningshus
□ Slette busstader | Hytte/feriehús
Garasjehús
Industri/lager
Andre bygg |
|---|---|--|