



FASADE MOT NORDVEST

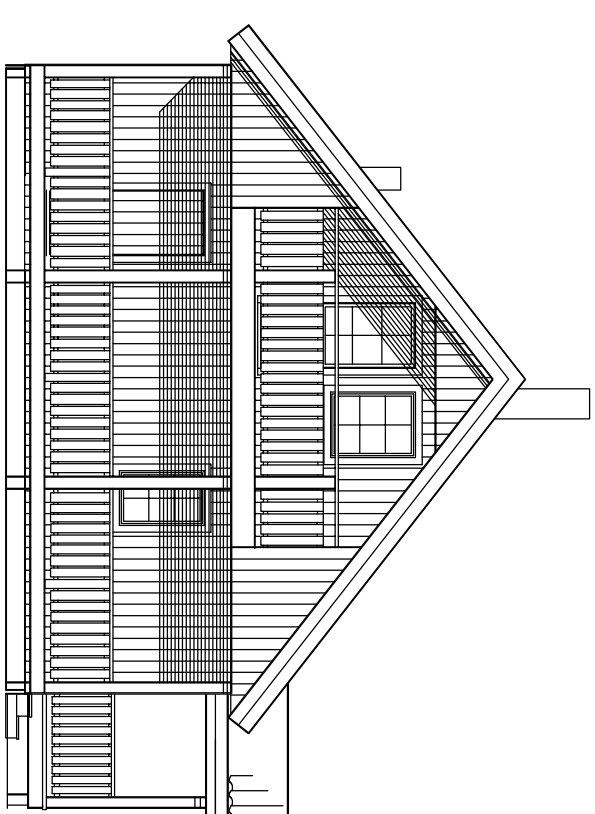

NORDØST



SØRØST

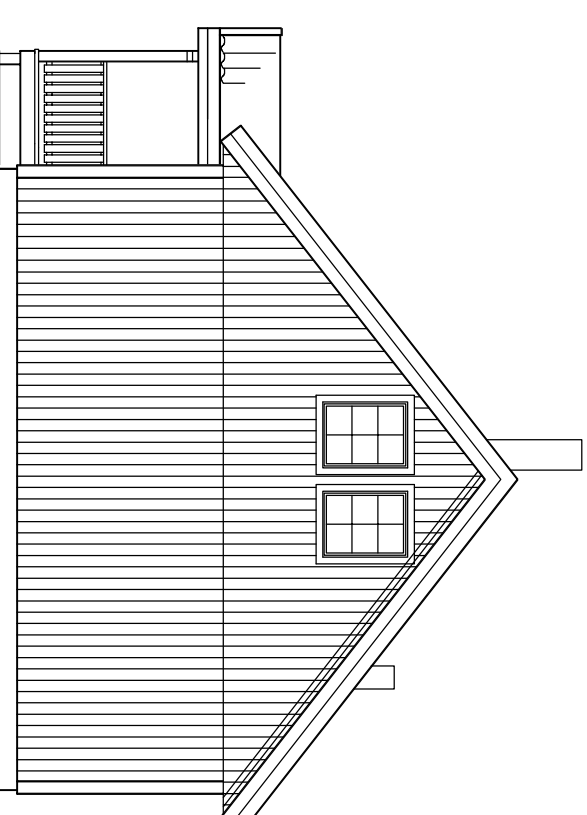

SØRVEST

REV. NY BRA 16.05.2014 /AB



HUVUDKONTOR:  
STÅLVERKSVÄGEN, S-942 81 ÄLVSBYN  
TEL. 0929-162 00

**ÄBYCAD**

Kontroll: TOM A.  
Dato: 08.01.2013  
Tegn: ANDERS B.  
Dato: 03.01.2014

Prosjekt: ENEBLLIG ND 121 S 38 (TORNEROSE)

BYA: 158 m<sup>2</sup>

Målestokk: 1:100

Byggherre: STIAN & KETHELIN NEPSTAD

BITA: 133/199 m<sup>2</sup>

Saksnr:


Byggeplass: FYLLINGSNESVEGEN G/BNR: 214/198

BRA: 135/208 m<sup>2</sup>



Tegningsnr: 39773

Tegning: PLANER-SNITT-FASADER


Kommune: LINDÅS

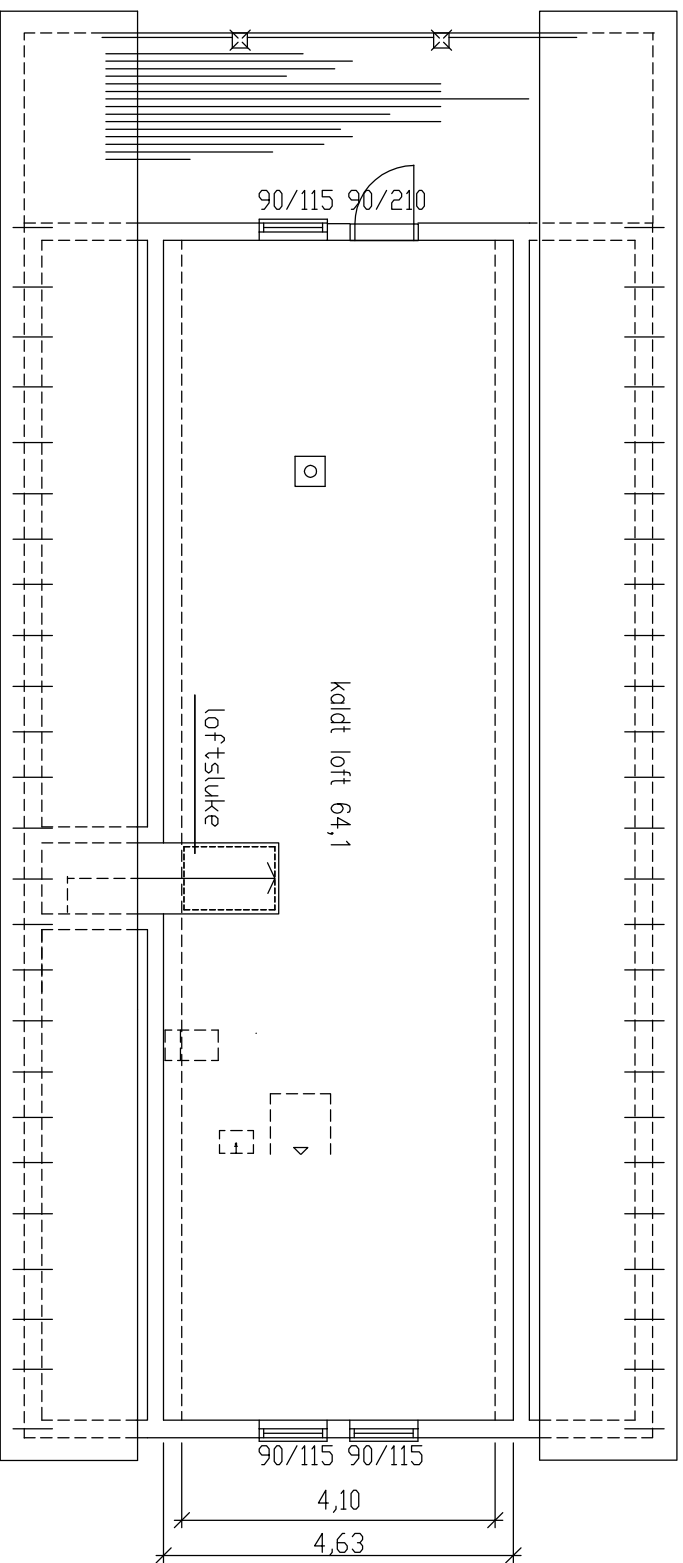

LOFTSPLAN

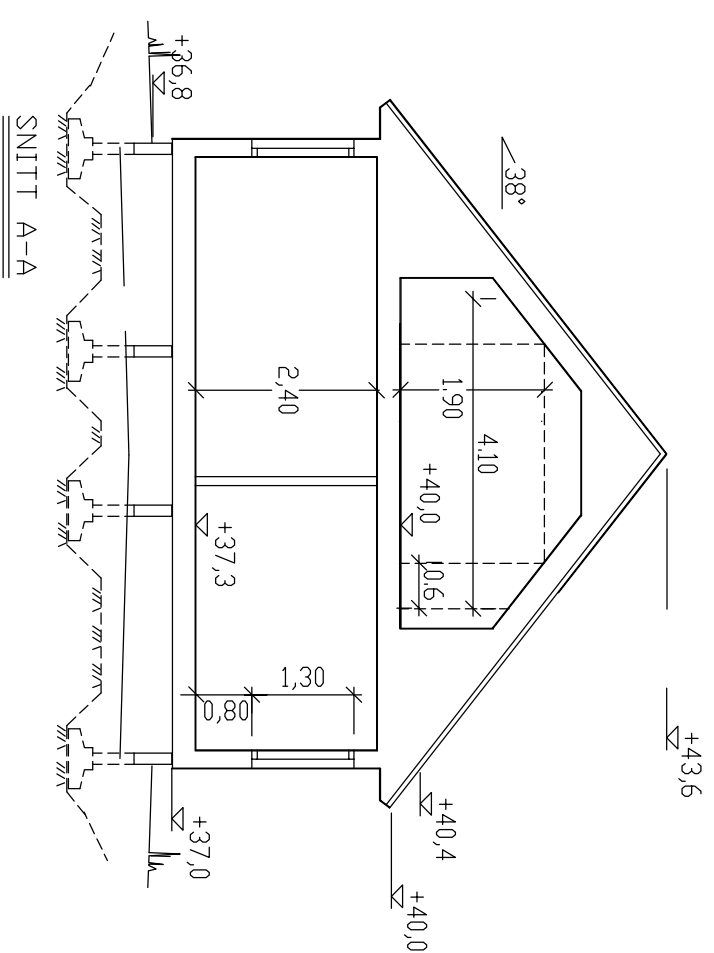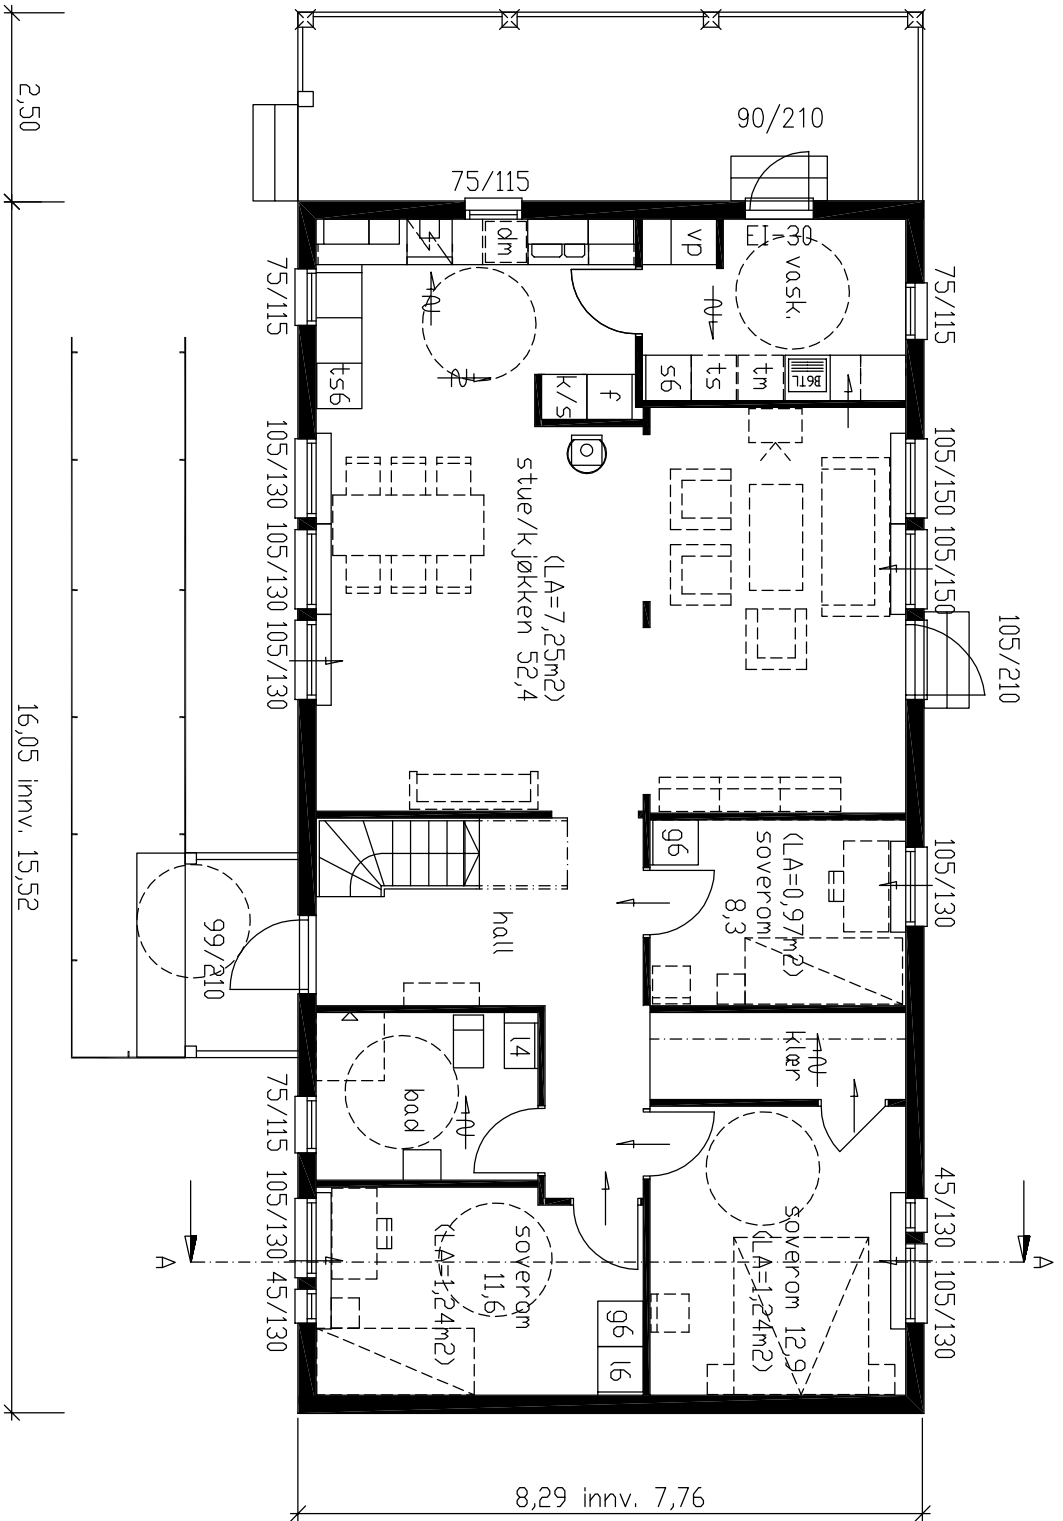

REV. NY BRA 16.05.2014 /AB

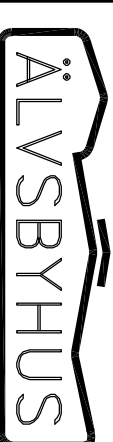

HUVUDKONTOR:  
STÄLLVERKSVÄGEN, S-942 81 ÄLVSBY  
TEL. 0929-162 00

ÄBYCAD

Prosjekt: ENEBDLIG ND 121 S 38 (TORNEROSE)

BYA: 158 m<sup>2</sup>

Kontroll: TOM A.  
Dato: 08.01.2013

Byggherre: STIAN & KETHELIN NEPSTAD

BITA: 133/199 m<sup>2</sup>

Tegn: ANDERS B.  
Dato: 03.01.2014

Byggeplass: FYLINGSNESVEGEN G/BNR: 214/198

BRA: 135/208 m<sup>2</sup>

Tegningsnr: 39773

Tegning: PLANER-SNITT-FASADER

Kommune: LINDÅS