



T:\logo taksteam\logo.JPG	Naust, Søraa	Gnr/Bnr 238/84	Kommune 1263	Dato 27.11.2014	Diverse Vedlegg E7
	Fasade Nord	Tegning Nr.	Skala 1:100 / A4	Initialer THD	

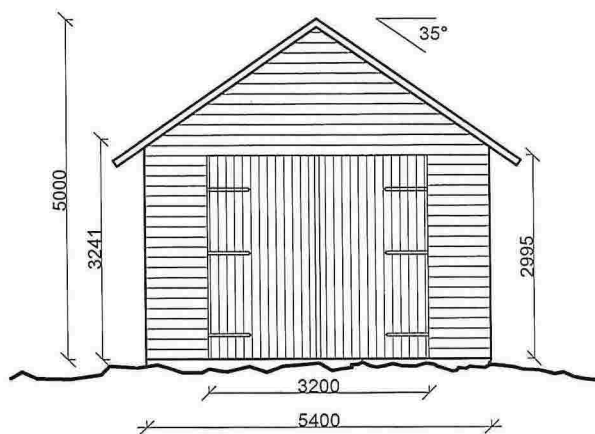

T:\logo taksteam\logo.JPG	Naust, Søråa	Gnr/Bnr 238/84	Kommune 1263	Dato 27.11.2014	Diverse Vedlegg E8
	Fasade Sør	Tegning Nr.	Skala 1:100 / A4	Initialer THD	

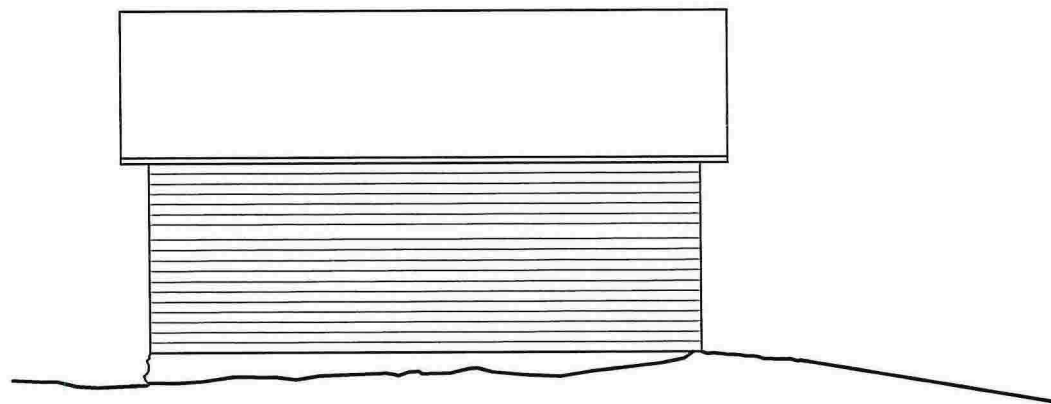

T:\logo taksteam\logo.JPG

Naust, Søråa

Gnr/Bnr
238/84

Kommune
1263

Dato
27.11.2014


Diverse
Vedlegg E9

Fasade Vest

Tegning Nr.

Skala
1:100 / A4

Initialer
THD

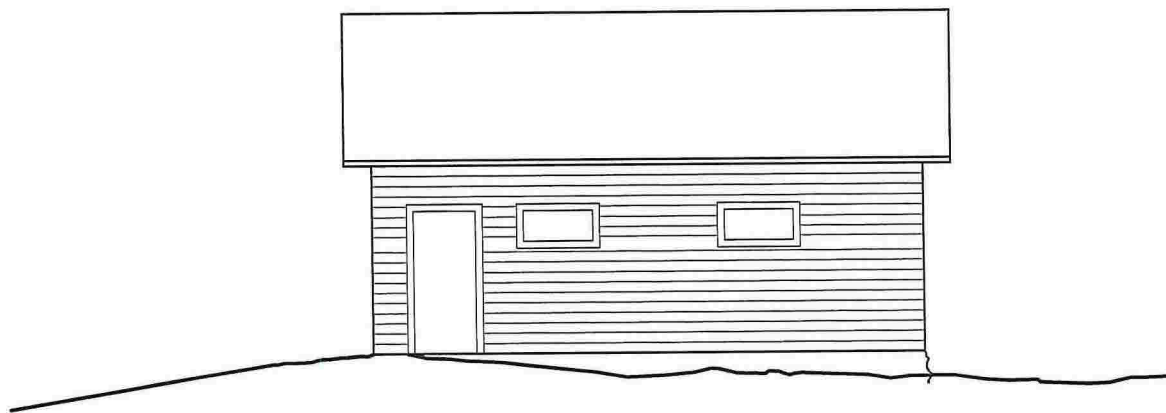

T:\logo taksteam\logo.JPG

Naust, Søråa

Gnr/Bnr
238/84

Kommune
1263

Dato
27.11.2014

Diverse



Vedlegg E10

Fasade Øst


Tegning Nr.

Skala
1:100 / A4

Initialer
THD

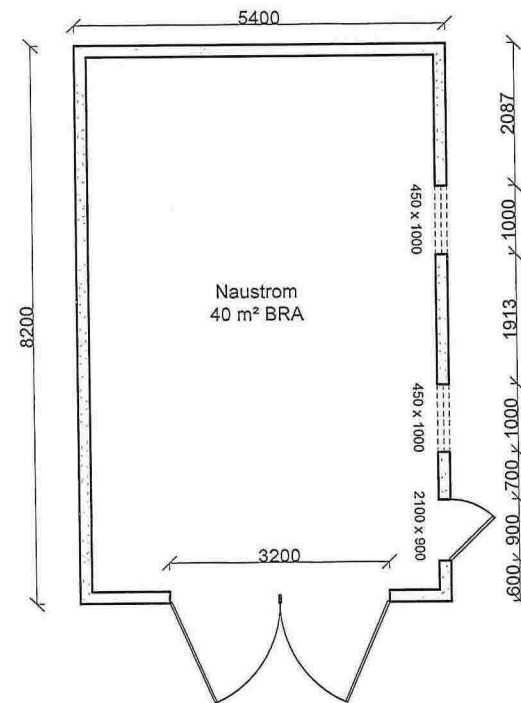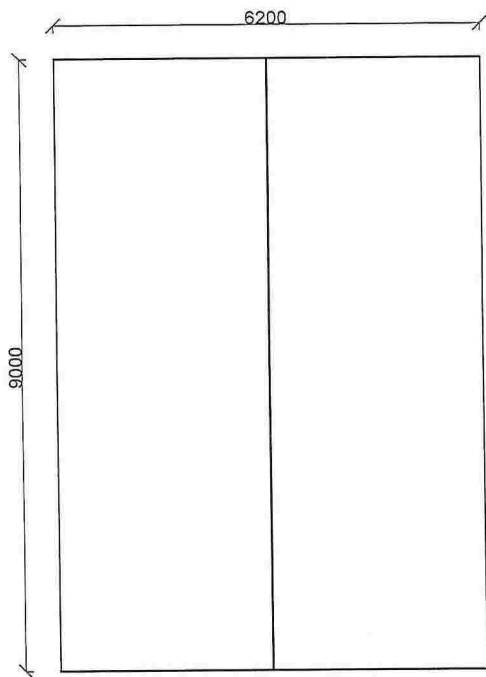

T:\logo takstream\logo.JPG	Naust, Søråa	Gnr/Bnr 238/84	Kommune 1263	Dato 27.11.2014	Diverse Vedlegg E11
	Takplan og Grunnplan	Tegning Nr.	Skala 1:100 / A4	Initialer THD	

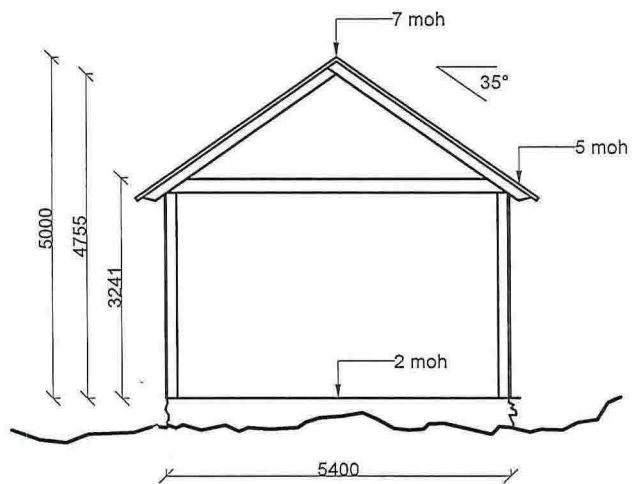

T:\logo taksteam\logo.JPG	Naust, Søraa	Gnr/Bnr 238/84	Kommune 1263	Dato 27.11.2014	Diverse
	Typisk Snitt	Tegning Nr.	Skala 1:100 / A4	Initialer THD	Vedlegg E12