

Vedlegg nr.
C - 1

Opplysninger gitt i nabovarsel sendes kommunen sammen med søknaden

(Gjenpart av nabovarsel)

plan- og bygningsloven av 27. juni 2008 nr. 71 § 21-3

Tiltak på eiendommen:						
Gnr.	Bnr.	Festenr.	Seksjonsnr.	Eiendommens adresse	Postnr.	Poststed
44	16			UGLÅSEN 80 ,	5957	MYKING
Eier/fester				Kommune		
				LINDÅS KOMMUNE		

Det varsles herved om						
<input checked="" type="checkbox"/> Nybygg	<input type="checkbox"/> Anlegg	<input type="checkbox"/> Endring av fasade	<input type="checkbox"/> Riving			
<input type="checkbox"/> Påbygg/tilbygg	<input type="checkbox"/> Skilt/reklame	<input type="checkbox"/> Innhegning mot veg	<input checked="" type="checkbox"/> Bruksendring			
<input type="checkbox"/> Midlertidig bygning, konstruksjon eller anlegg	<input type="checkbox"/> Antennesystem	<input type="checkbox"/> Oppretting/endring av matrikkelenhet (eiendomsdeling) eller bortfeste	<input type="checkbox"/> Annet			
Dispensasjon etter plan- og bygningsloven kapittel 19						
<input type="checkbox"/> Plan- og bygningsloven med forskrifter	<input type="checkbox"/> Kommunale vedtekter	<input checked="" type="checkbox"/> Arealplaner	<input type="checkbox"/> Vegloven	Vedlegg nr. B - 1		

Arealdisponering		
Sett kryss for gjeldende plan		
<input checked="" type="checkbox"/> Arealdel av kommuneplan	<input type="checkbox"/> Reguleringsplan	<input type="checkbox"/> Bebyggelsesplan
Navn på plan		
LNF -OMRÅDE		

Beskriv nærmere hva nabovarslet gjelder
NY GARASJE . + BRUKSENDRING , (TILBAKEFØRING TIL HELÅRSBOLIG)
Vedlegg nr. Q -

Spørsmål vedrørende nabovarsel rettes til			
Foretak/tiltakshaver			
KJELL VIDAR R. ØVREBØ			
Kontaktperson, navn	E-post	Telefon	Mobil
KJELL VIDAR R. ØVREBØ			95 75 39 40
Søknaden kan ses på hjemmeside: (ikke obligatorisk)			

Merknader sendes til			
Eventuelle merknader skal være mottatt innen 2 uker etter at dette varsel er sendt. Ansvarlig søker/tiltakshaver skal sammen med søknad sende innkomne merknader og redegjøre for ev. endringer.			
Navn		Postadresse	
KJELL VIDAR R. ØVREBØ		POSTBOKS 8	
Postnr.	Poststed	E-post	
5902	ISDALSTØ		

Følgende vedlegg er sendt med nabovarslet				
Beskrivelse av vedlegg	Gruppe	Nr. fra - til	Ikke relevant	
Dispensasjonssøknad/vedtak	B	1 - 1	<input type="checkbox"/>	
Situasjonsplan	D	1 - 1	<input type="checkbox"/>	
Tegninger snitt, fasade	E	1 - 1	<input type="checkbox"/>	
Andre vedlegg	Q	-	<input checked="" type="checkbox"/>	

Underskrift		
Tilsvarende opplysninger med vedlegg er sendt i nabovarsel til berørte naboer og gjenboere. Mottagere av nabovarsel fremgår av kvittering for nabovarsel.		
Sted	Dato	Underskrift ansvarlig søker eller tiltakshaver
MYKING	12.01.2015	<i>Kjell Vidar R. Øvrebø</i>
		Gjentas med blokkbokstaver
		KJELL VIDAR R. ØVREBØ

B-1

SØKNAD OM DISPENSASJON
Gnr. 44 , Bnr. 16
UGLÅSEN 80 i Lindås kommune

I h.t. Lov om planlegging og byggesaksbehandling
av 27.juni 2008 nr. 71. Ajourført med endringer senest
ved lov 08.mai 2009 nr. 27, delvis trådt i kraft 01.juliu 2009,
søkes det herved om dispensasjon fra § 20-4, 1.ledd nr. 1
for å **kunne oppføre garasje** i et LNF-område, uten
å måtte utarbeide reguleringsplan.

Videre søkes det om dispensasjon for å kunne
endre bruken av eiendommen , fra fritidsbolig - til helårsbolig.

Eiendommen ble bebygget med en helårsbolig i 1952,
og var frem til 1983 , bebodd som dette av mine besteforeldre.
Jeg kjøpte – og overtok stedet fra min bestefar, da han døde i 1983,
og søkte da om å få bygget omgjort til fritidsbolig,
hvilket ble godkjent , og dette har vært bruken frem til denne tid.


Nå er min familiesituasjon slik , at jeg ønsker å få det tilbakeført
til helårsbolig – og bosette meg fast der.

Bygget er i senere tid modernisert innvendig,
tilleggsisolert – og skifting av vinduer er foretatt,
samt at det etablert borehull for vann, med godkjent kvalitet,
og godkjent septiktank er montert for avløpsvannet.

Myking, 12. 012. 2015

Kjell Vidar R. Øvrebø
.....
Helge Sandvik

D-1

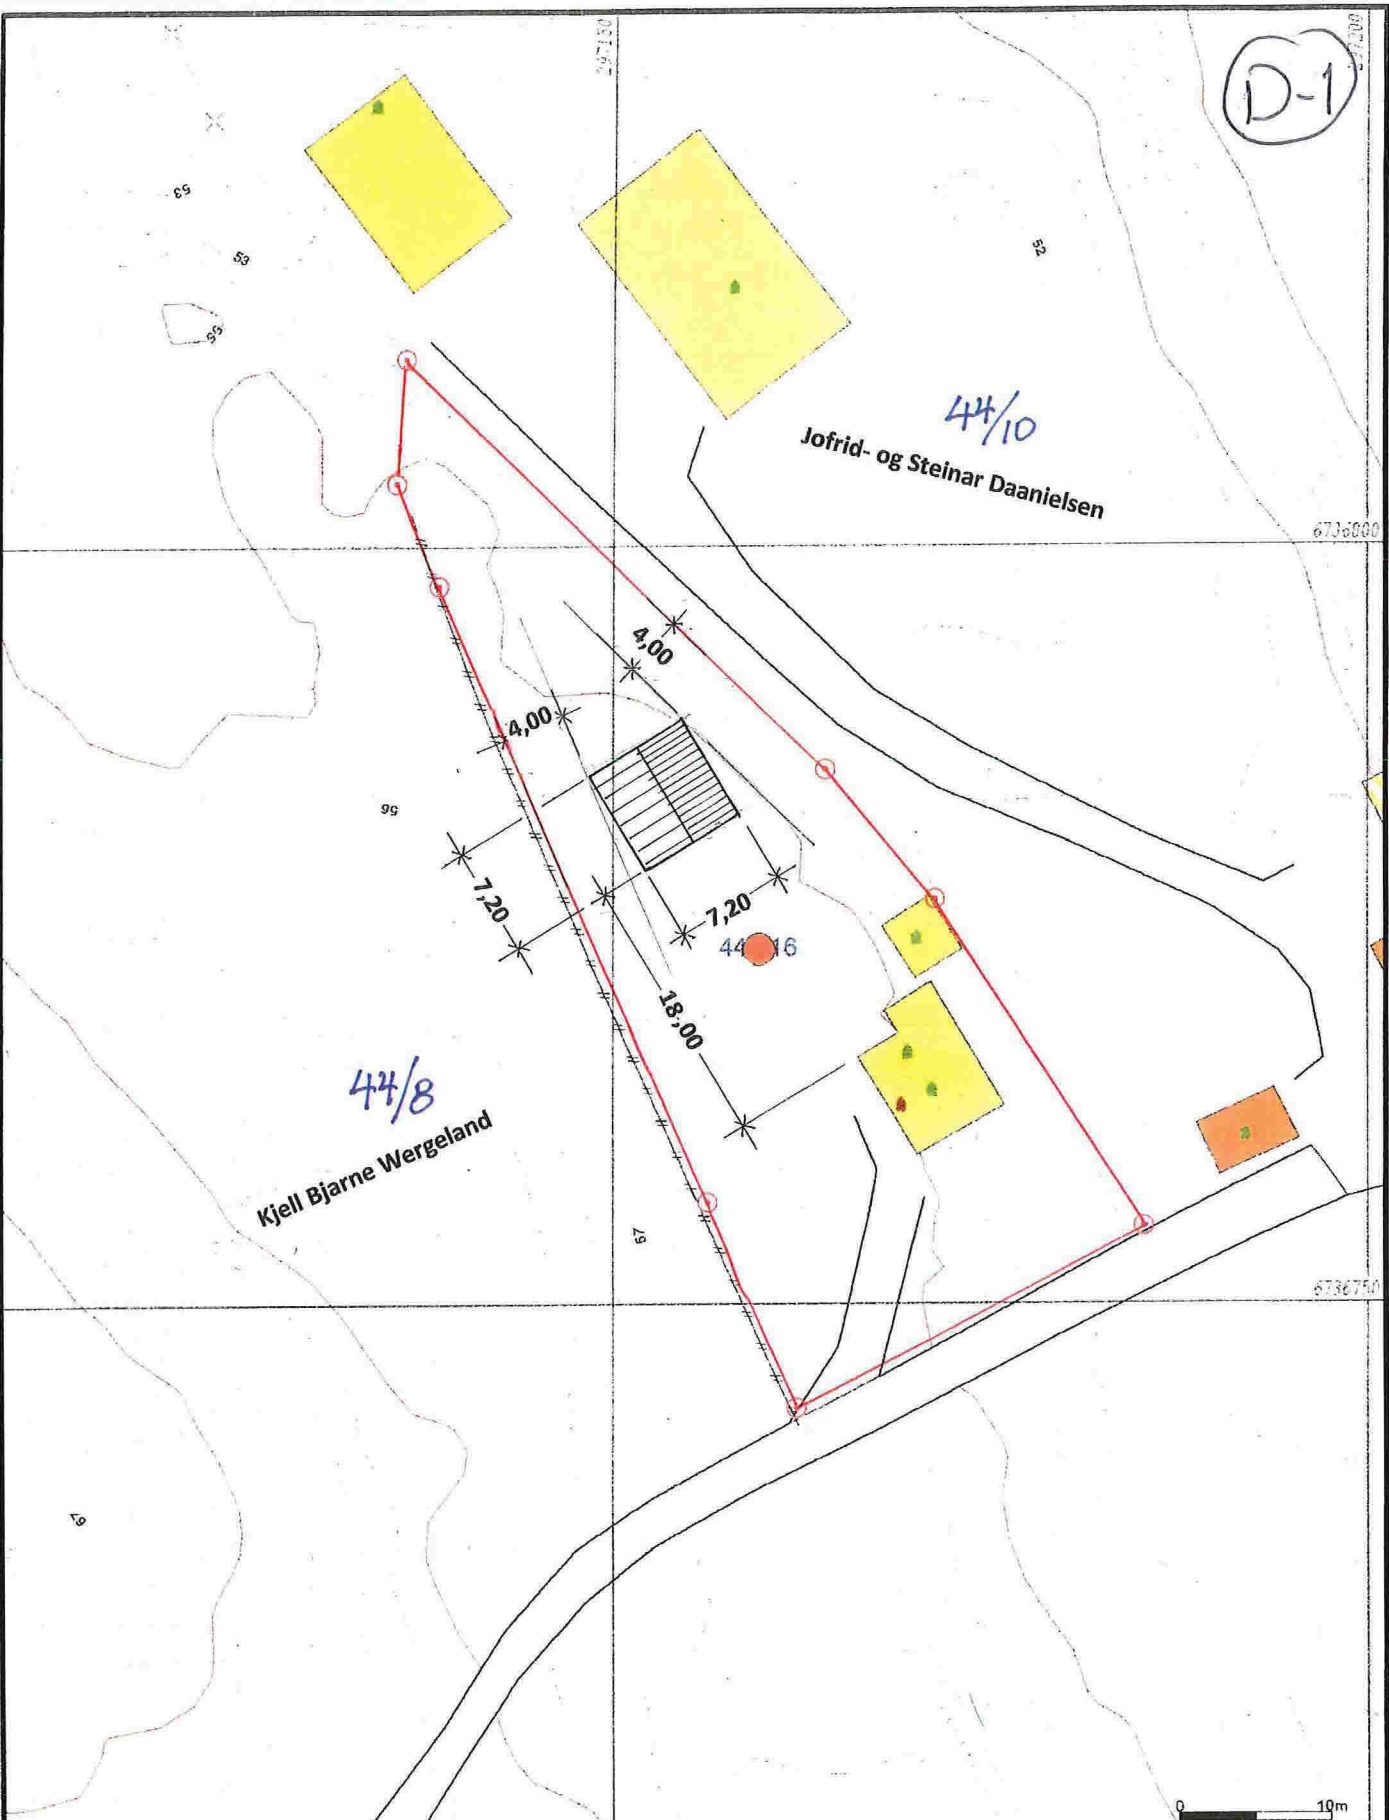

- Måte Grenser
- Registrerte Grenser
- Udefinerte grenser
- Terrengmålte grenser
- Konstruert grensepunkt
- Bolle
- Bustad m. leilighet
- Vångstus

- Større bustader
- Hytte/feriehus
- Garasje uthus
- Industri lager
- Andre bygg



Lindås kommune
Geodata avdeling





Målestokk
1:500

Dato: 2005.02.09
Skala: 1:61


Gnr 44 bnr 16

Beliggenhet og høyder må oppfattes som orienterende.


ok.!

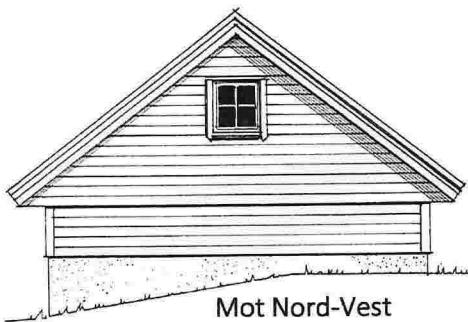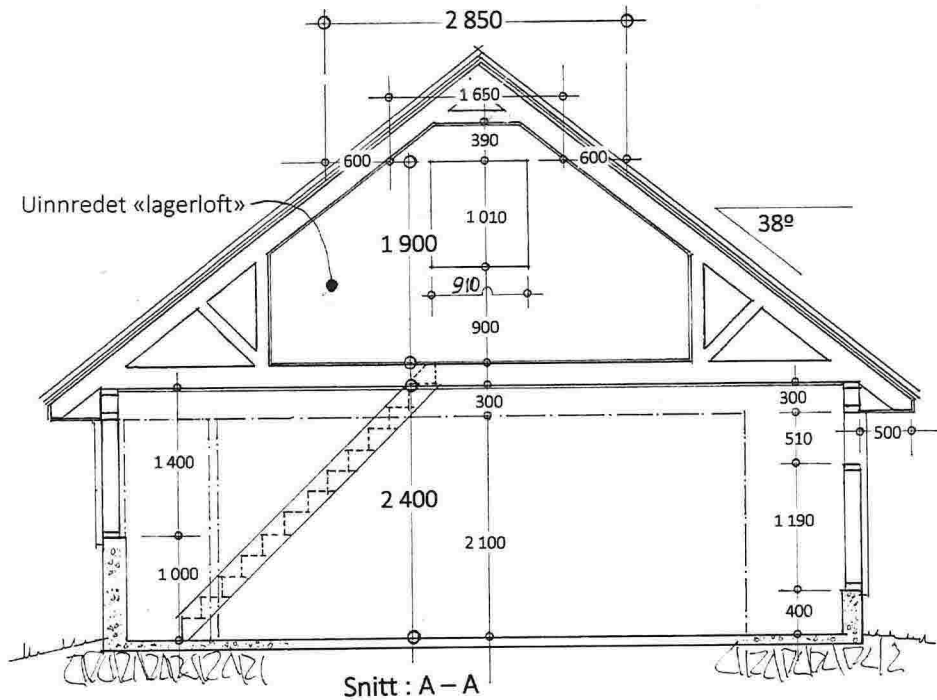


Mot Nord-Vest

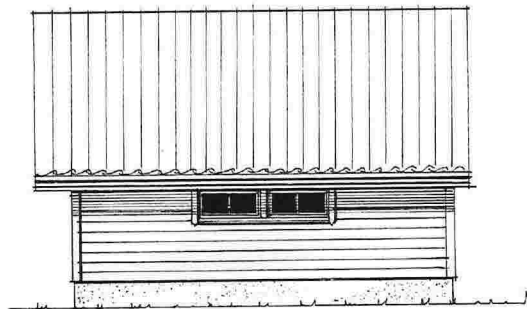


Mot NORD-ØST

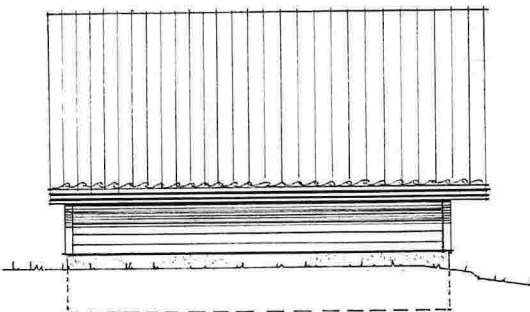

Mot SYD-VEST

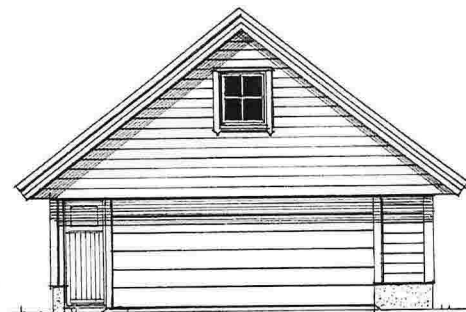

Mot SYD-ØST

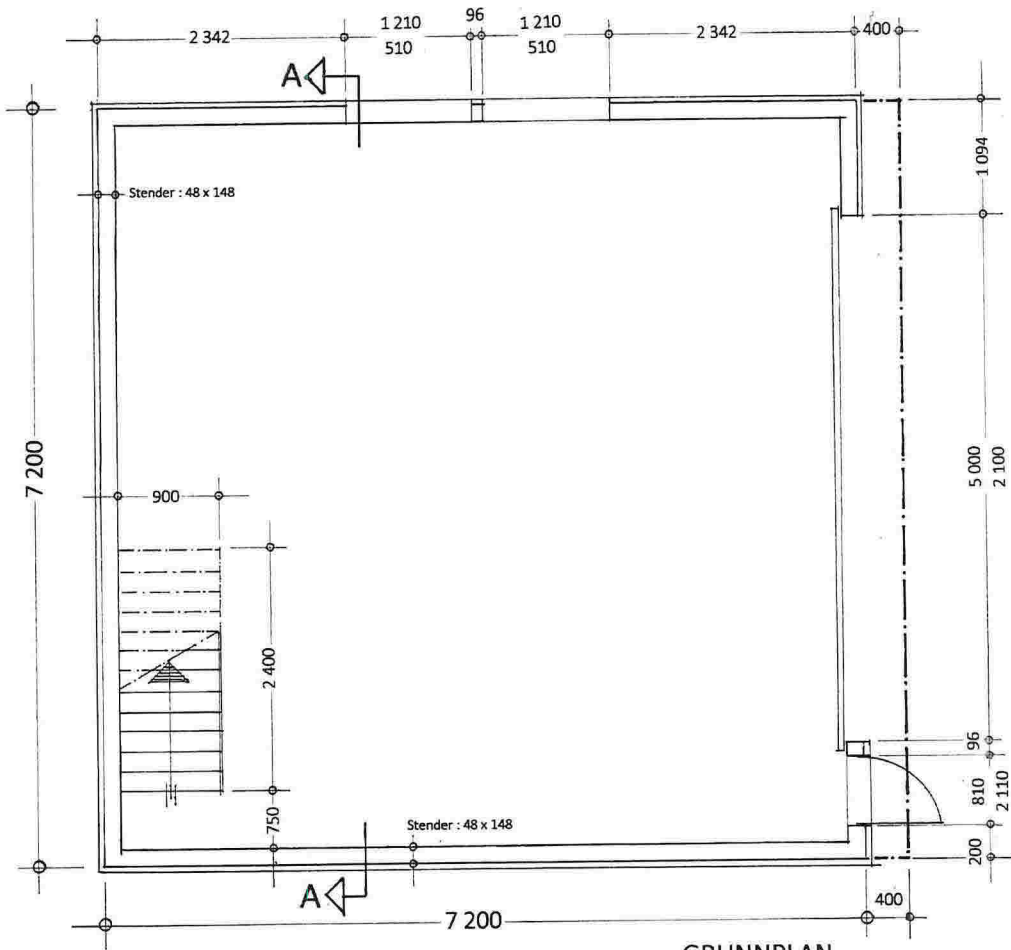

GRUNNPLAN

BRA loft : $2,85 \times 7,30 = 20,8 \text{ m}^2$

BRA grunnplan : $6,90 \times 6,90 = 47,6 \text{ m}^2$

Samlet BRA 68,4 m²

Prosj. garasje på eiendommen 44/16, Uglåsen 80 i Lindås kommune.
Plan – og Snitt i Mål = 1 : 50 , Fasader i Mål = 1 : 100

Tiltakshaver : **Kjell Vidar R. Øvrebø**

Myking, 12. 01. 2015 , Kjell Vidar R. Øvrebø

