


LINDÅS KOMMUNE	
Klassering 107/26	
28.02.2008	
Ark. saksnr. 2008/172	Løpenr.
Saksh. FEAN	Tilgangskode

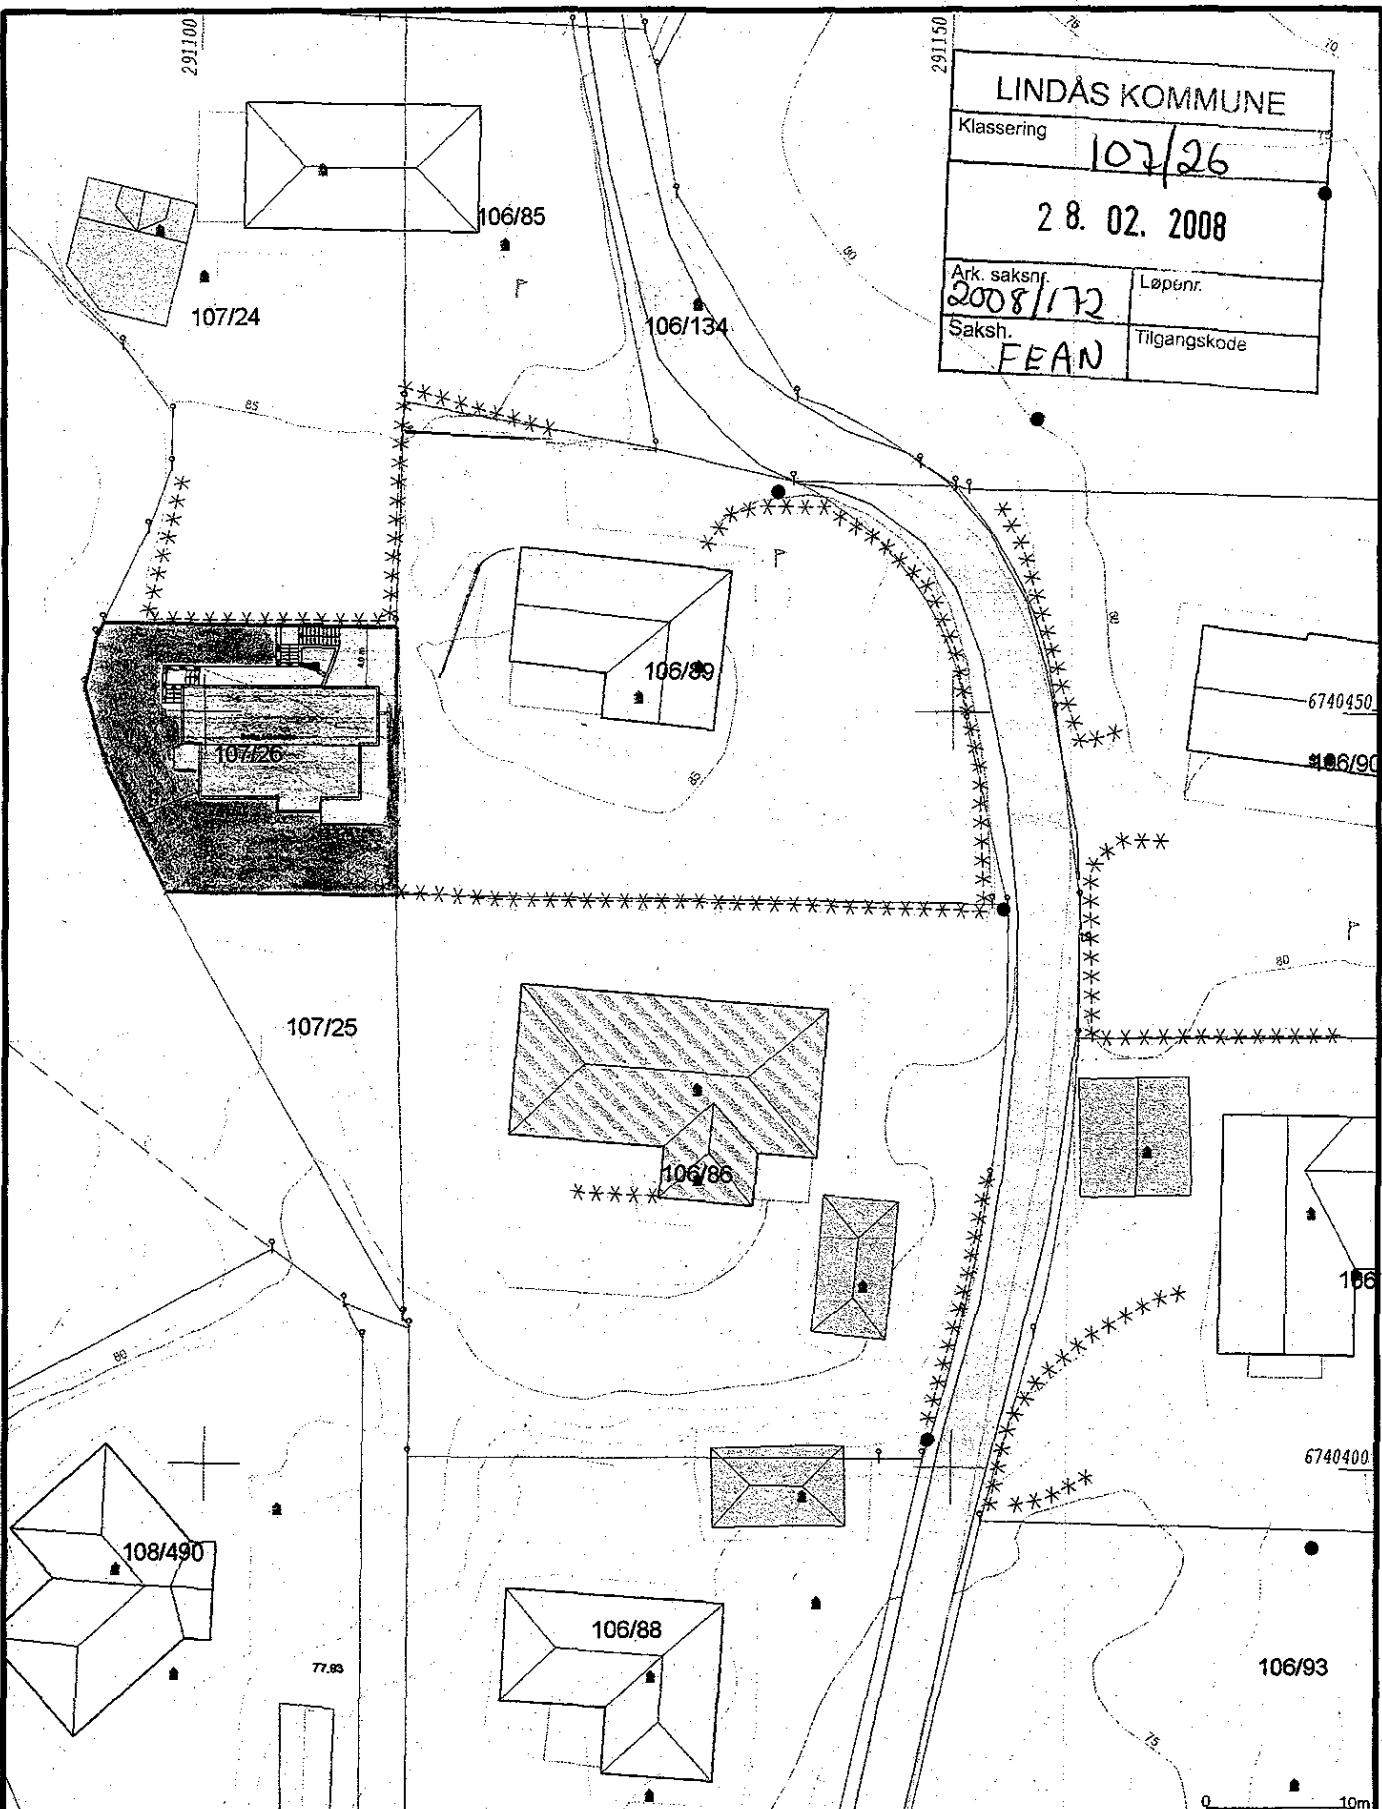

- | | |
|---------------------------|------------------|
| — Målte Grenser | ▨ Store bustader |
| - - - Registrerte Grenser | ▨ Hytte/feriehús |
| ⋯ Udefinert grenser | ▨ Garasje/uthus |
| ⋈ Terrengmålte grense | ▨ Industrilager |
| ⋈ Konstruert grensepunkt | ▨ Andre bygg |
| □ Bolig | |
| ▨ Bustad n/leilighet | |
| □ Våtungsstus | |



Lindås kommune
Areal- og miljøavdeling




Dato: 2007.11.01
Sign: ffo

107/26

Målestokk
1:500

Beliggenhet og høyder må oppfattes som orienterende.

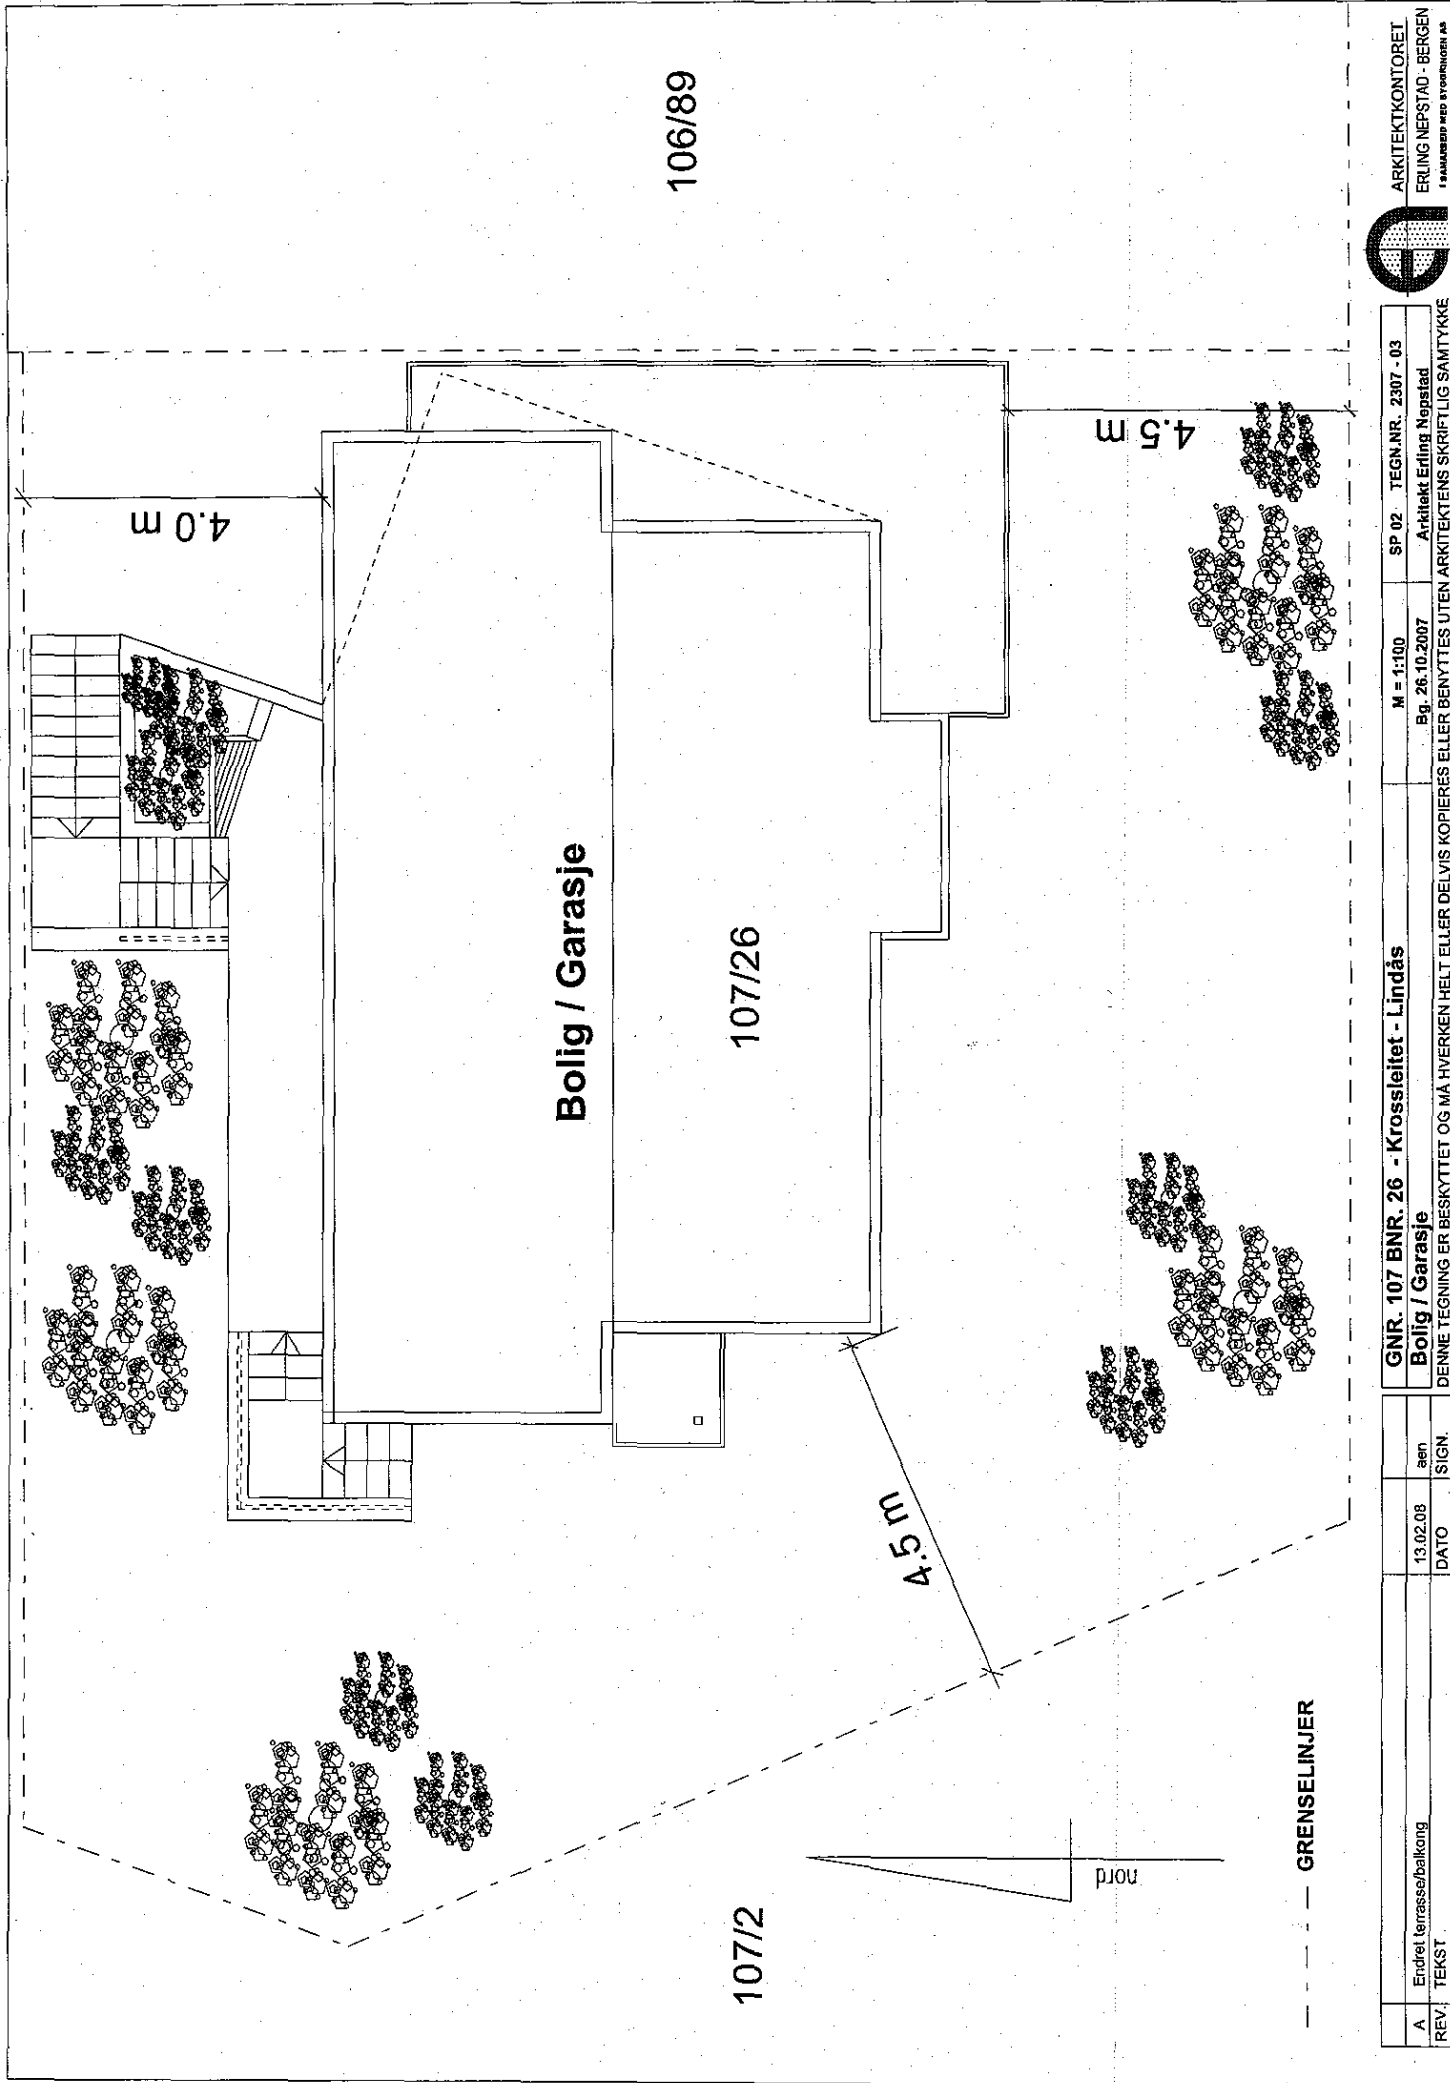


ARKITEKTKONTORET
ERLING NEPSTAD - BERGEN
FRAMMÅL MED BYGGNINGS AS



GNR. 107 BNR. 26 - Krossleitet - Lindås
Bolg / Garasje
M = 1:100
SP 02 TEGN.NR. 2307 - 03
Bj. 26.10.2007
Arkitekt Erling Nepstad
DENNE TEGNING ER BESKYTTET OG MÅ HVERKEN HELT ELLER DELVIS KOPIERES ELLER BENYTTES UTEN ARKITEKTENS SKRIFTLIG SAMTYKKE

A	Endret terrasse/balkong	13.02.08	æen
REV.	TEKST	DATO	SIGN.


--- GRENSELINJER

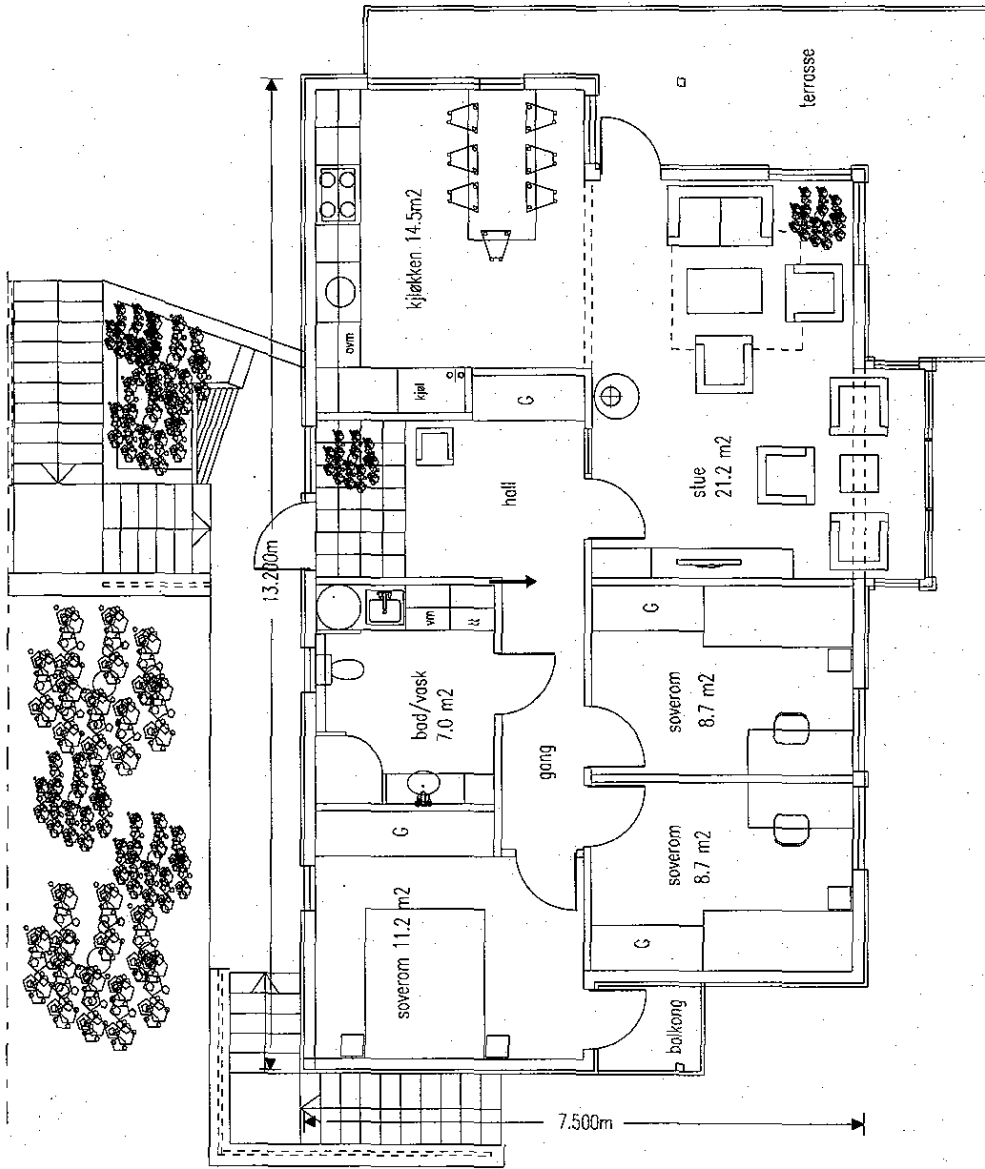

HØVEDPLAN



REV. TEKST	DATE	SIGN.	PLAN 02	TEGN.NR. 2307 - 12	M = 1:100
			Gnr.107 Bnr.26 - Krossleifet - LINDÅS		
			NYBYGG BOLIG		
			DENNE TEGNING ER BESKYTTET OG MÅ HVERKEN HELT ELLER DELVIS KOPIERES ELLER BENYTTES UTEN ARKITEKTENS SKRIFTLIG SAMTYKKE		
			Bj. 28.08.2007		
			Arkitekt Erling Nepstad		

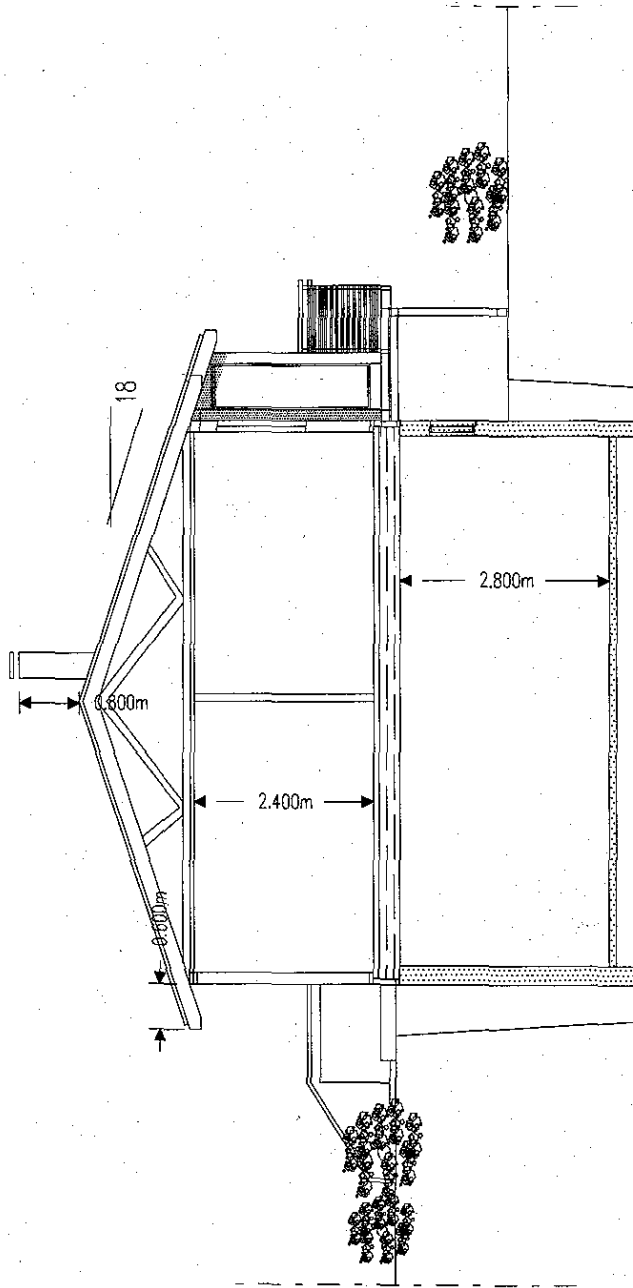

SNITT

Endret takform	13.02.2008	aan
REV. TEKST	DATA	SIGN.

Gnr.107 Bnr.26 - Krossleitet - LINDÅS

NYBYGG BOLIG

DENNE TEGNING ER BESKYTTET OG MÅ HVERKEN HELT ELLER DELVIS KOPIERES ELLER BENYTTES UTEN ARKITEKTENS SKRIFTLIG SAMTYKKE

M = 1:100


Bg. 28.06.2007

SNITT 01 . TEGN.NR. 2307 . 15

Arkitekt Erling Nepstad



ARKITEKTKONTORET
ERLING NEPSTAD - BERGEN
SAMARBEID MED BYGGINGEN AS

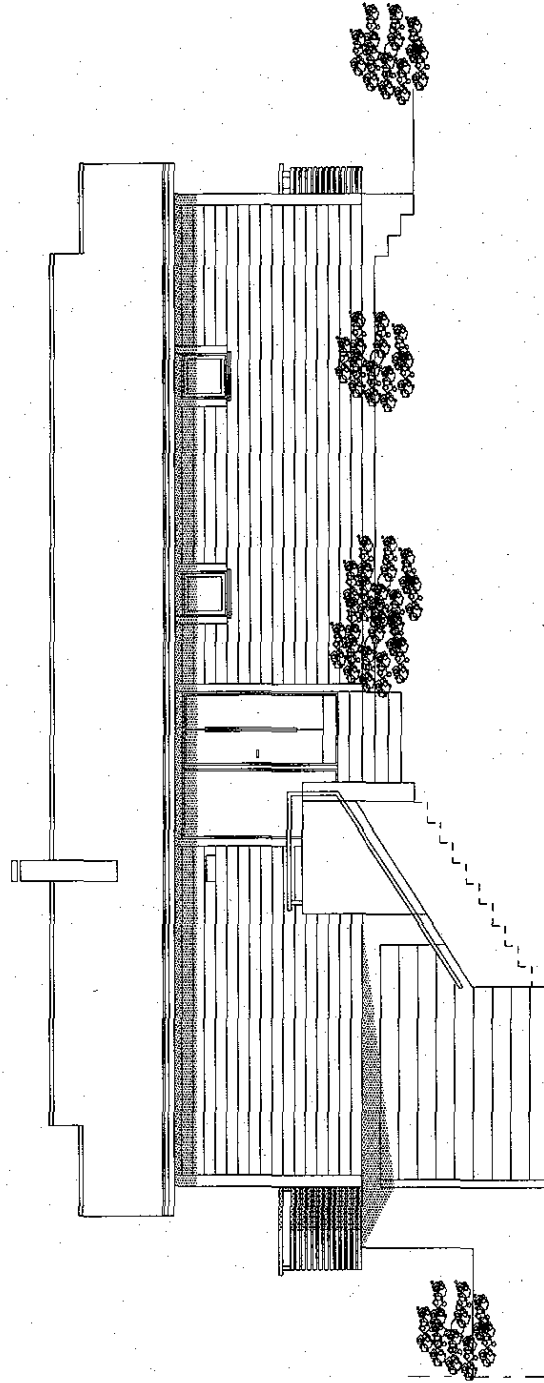

FASADE MOT NORD

REV.	A	Endret takform	13.02.2008	æen	SIGN.
			DATE		

Gnr.107 Bnr.26 - Krossleitet - LINDÅS

NYBYGG BOLIG

DENNE TEGNING ER BESKYTTET OG MÅ HVERKEN HELT ELLER DELVIS KOPIERES ELLER BENYTTES UTEN ARKITEKTENS SKRIFTLIG SAMTYKKE

FAS 03

TEGN.NR. 2307 - 23


M = 1:100

Arkitekt Erling Nøpstad

Bg. 27.09.2007



ARKITEKONTORET
ERLING NØPSTAD - BERGEN
SAMMEN MED BYGGHJERN AS

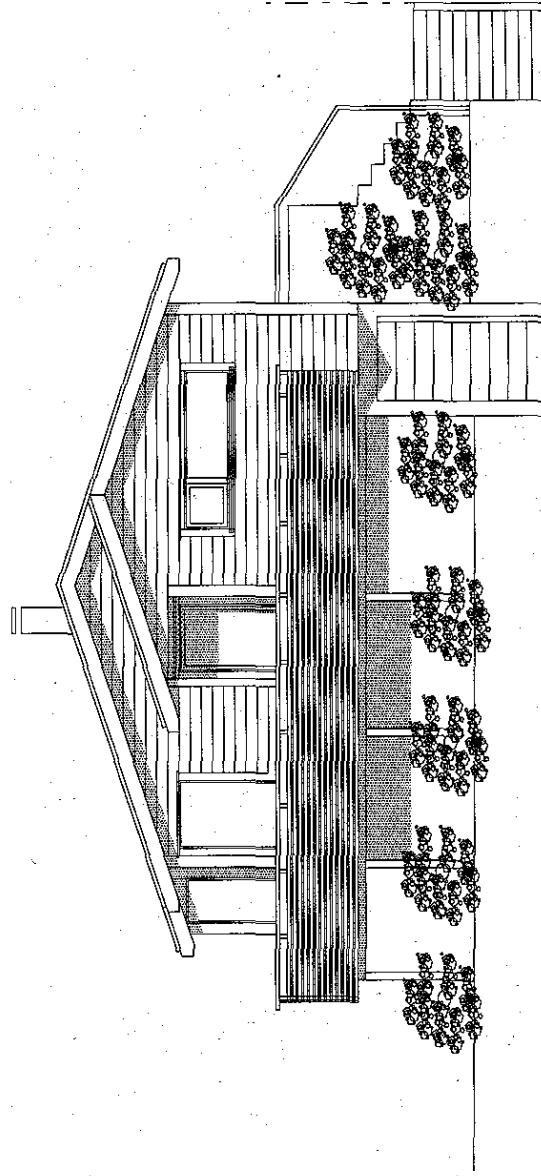

FASADE MOT ØST

A	Endret takform	13.02.2008	aan	SIGN.
REV.	TEKST	DATO		

Gnr.107 Bnr.26 - Krossleitet - LINDÅS

NYBYGG BOLIG

DENNE TEGNING ER BESKYTTET OG MÅ HVERKEN HELT ELLER DELVIS KOPIERES ELLER BENYTTES UTEN ARKITEKTENS SKRIFTLIG SAMTYKKE


M = 1:100

Bg. 27.09.2007


FAS 02

TEGN.NR. 2307 - 22

Arkitekt Erling Nepsstad

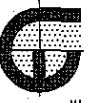

ARKITEKTKONTORET
ERLING NEPSSTAD - BERGEN
I SAMDRAG MED BYGGHJELP AS

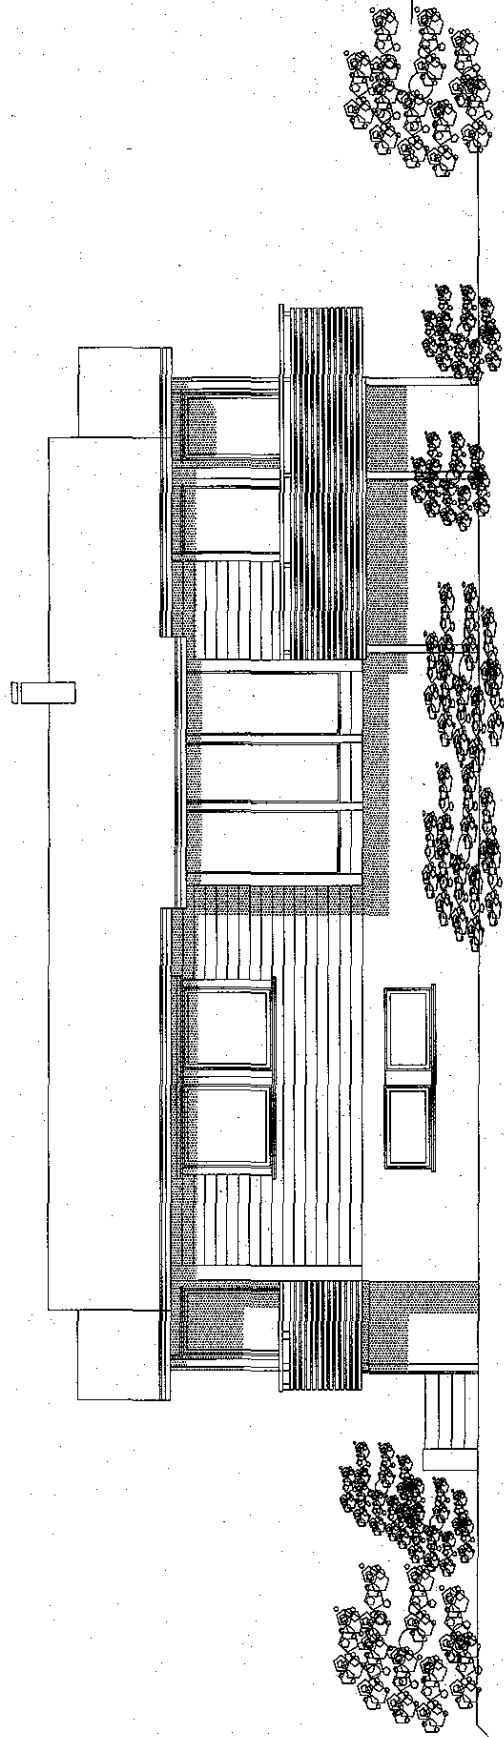

FASADE MOT SØR

A	Endret takform	13.02.2008	aen
REV.	TEKST	DATO	SIGN.

Gnr.107 Bnr.26 - Krossleitet - LINDÅS

NYBYGG BOLIG

DENNE TEGNING ER BESKYTTET OG MÅ HVERKEN HELT ELLER DELVIS KOPIERES ELLER BENYTTES UTEN ARKITEKTENS SKRIFTLIG SAMTYKKE


M = 1:100

FAS 01

TEGN.NR. 2307 - 21

Bg. 27.09.2007

Arkitekt Erling Nøpstad

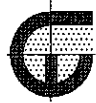

ARKITEKTKONTORET
ERLING NØPSTAD - BERGEN
I SAMMENNED MED BYGGTILBYR AS