

TEIKNFORKLARING

- AREALFORMÅL (PBL §12-6)**
BYGNINGAR OG ANLEGG (PBL §12-5 nr. 1)
- BFS Bustader-frittliggende-småhus (1111)
 - BKS Bustader-konsentrert-småhus (1112)
 - BFF Fritidsbusenad - frittliggende (1121)
 - BRE Renovasjonsanlegg (1550)
 - BBS Småbåtlanlegg i sjø og vassdrag med tilhørende strandsoner (1549)
 - BUN Naust (1549)
 - BLK Leikeplass (1610)
- SAMFERDSELSANLEGG OG TEKNISK INFRASTRUKTUR (PBL §12-5 nr. 2)**
- SKV Keyreveg (2011)
 - SF Fortau (2012)
 - SGG Gangveg/ gangareal (2016)
 - Annan veggrunn - teknisk anlegg (2018)
 - Annan veggrunn - grøntareal (2019)
 - SPP Parkeringsplassar (2082)
 - SPH Parkeringshus/ -anlegg (2083)
- GRØNSTRUKTUR (PBL §12-5 nr. 3)**
- G Grønstruktur (3001)
 - GT Turveg (3031)
 - GV Vegetasjonsskjerm (3060)
- BRUK OG VERN AV SJØ OG VASSDRAG, MED TILHØYRANDE STRANDSONER (PBL §12-5 nr. 6)**
- VFB Fiskebruk (6310)
 - V Bruk og vern i sjø og vassd. med tilh. strands. (6001)
- PLANLAGE BUSTADER (Reiningslinje)**
- f Leiligheter
 - Garasje
 - f_felles Frittliggende hus

- JURIDISKE LINJE- OG PUNKTSYMBOL**
- Illustrasjon av planens begrensning (vst 1m utenfor juridisk grense)
 - RpGrense sananfelt med RpFormalGrense
 - Formalgrænse (RpFormalGrense)
 - Regulert tomtegrense (1203)
 - Regulert senterlinje (1221)
 - Friskiltlinje i vegkryss (1222)
 - Avkryssel(1242)
 - Under grunnen (Tunnel) (1254)
- ANDRE LINJE- OG PUNKTSYMBOL**
- Leikeapparater
 - Bil
 - Huske
 - Boom
 - Sandkasse
 - Leikeapparat
 - Vippedisje
 - Ruttsjebane
 - Båt
 - Klatrestativ
 - Belagt gangareal
 - Rampe
 - Trapp
 - Hagebenk
 - Baliplass
 - Trappeoppgang

- BASISKART**
- Eiddomsgrense
 - Ekisterande bustader
- Geodetisk grunnlag: UTM32_Euref 89
 Geodetisk høydegrunnlag: NN1954
 Uttaksdato basiskart: 29.04.14
 Ajourføringsdato basiskart: _____
- Kartmålestokk: 1:1000 Ekvidistanse: 1m
- Planområde A=110,4 daa


Illustrasjonsplan

LINDÅS KOMMUNE

FLØSVIKA, gnr.134, bnr.6,7 mfl. (Fløsvika, boliger), PlanID 1263_20100900

Saksangang	Dato	Illustrasjonsplan datert	Føresegner datert
Kunngjering oppstart	23.09.10	20.11.13	
	Forslagsstiller: Fløsvika Utvikling AS	Utarbeidd av: Lindås kommunes saksnummer	Siste revisjonsdato illustrasjonsplan 16.01.15

Utsnitt 1:1000

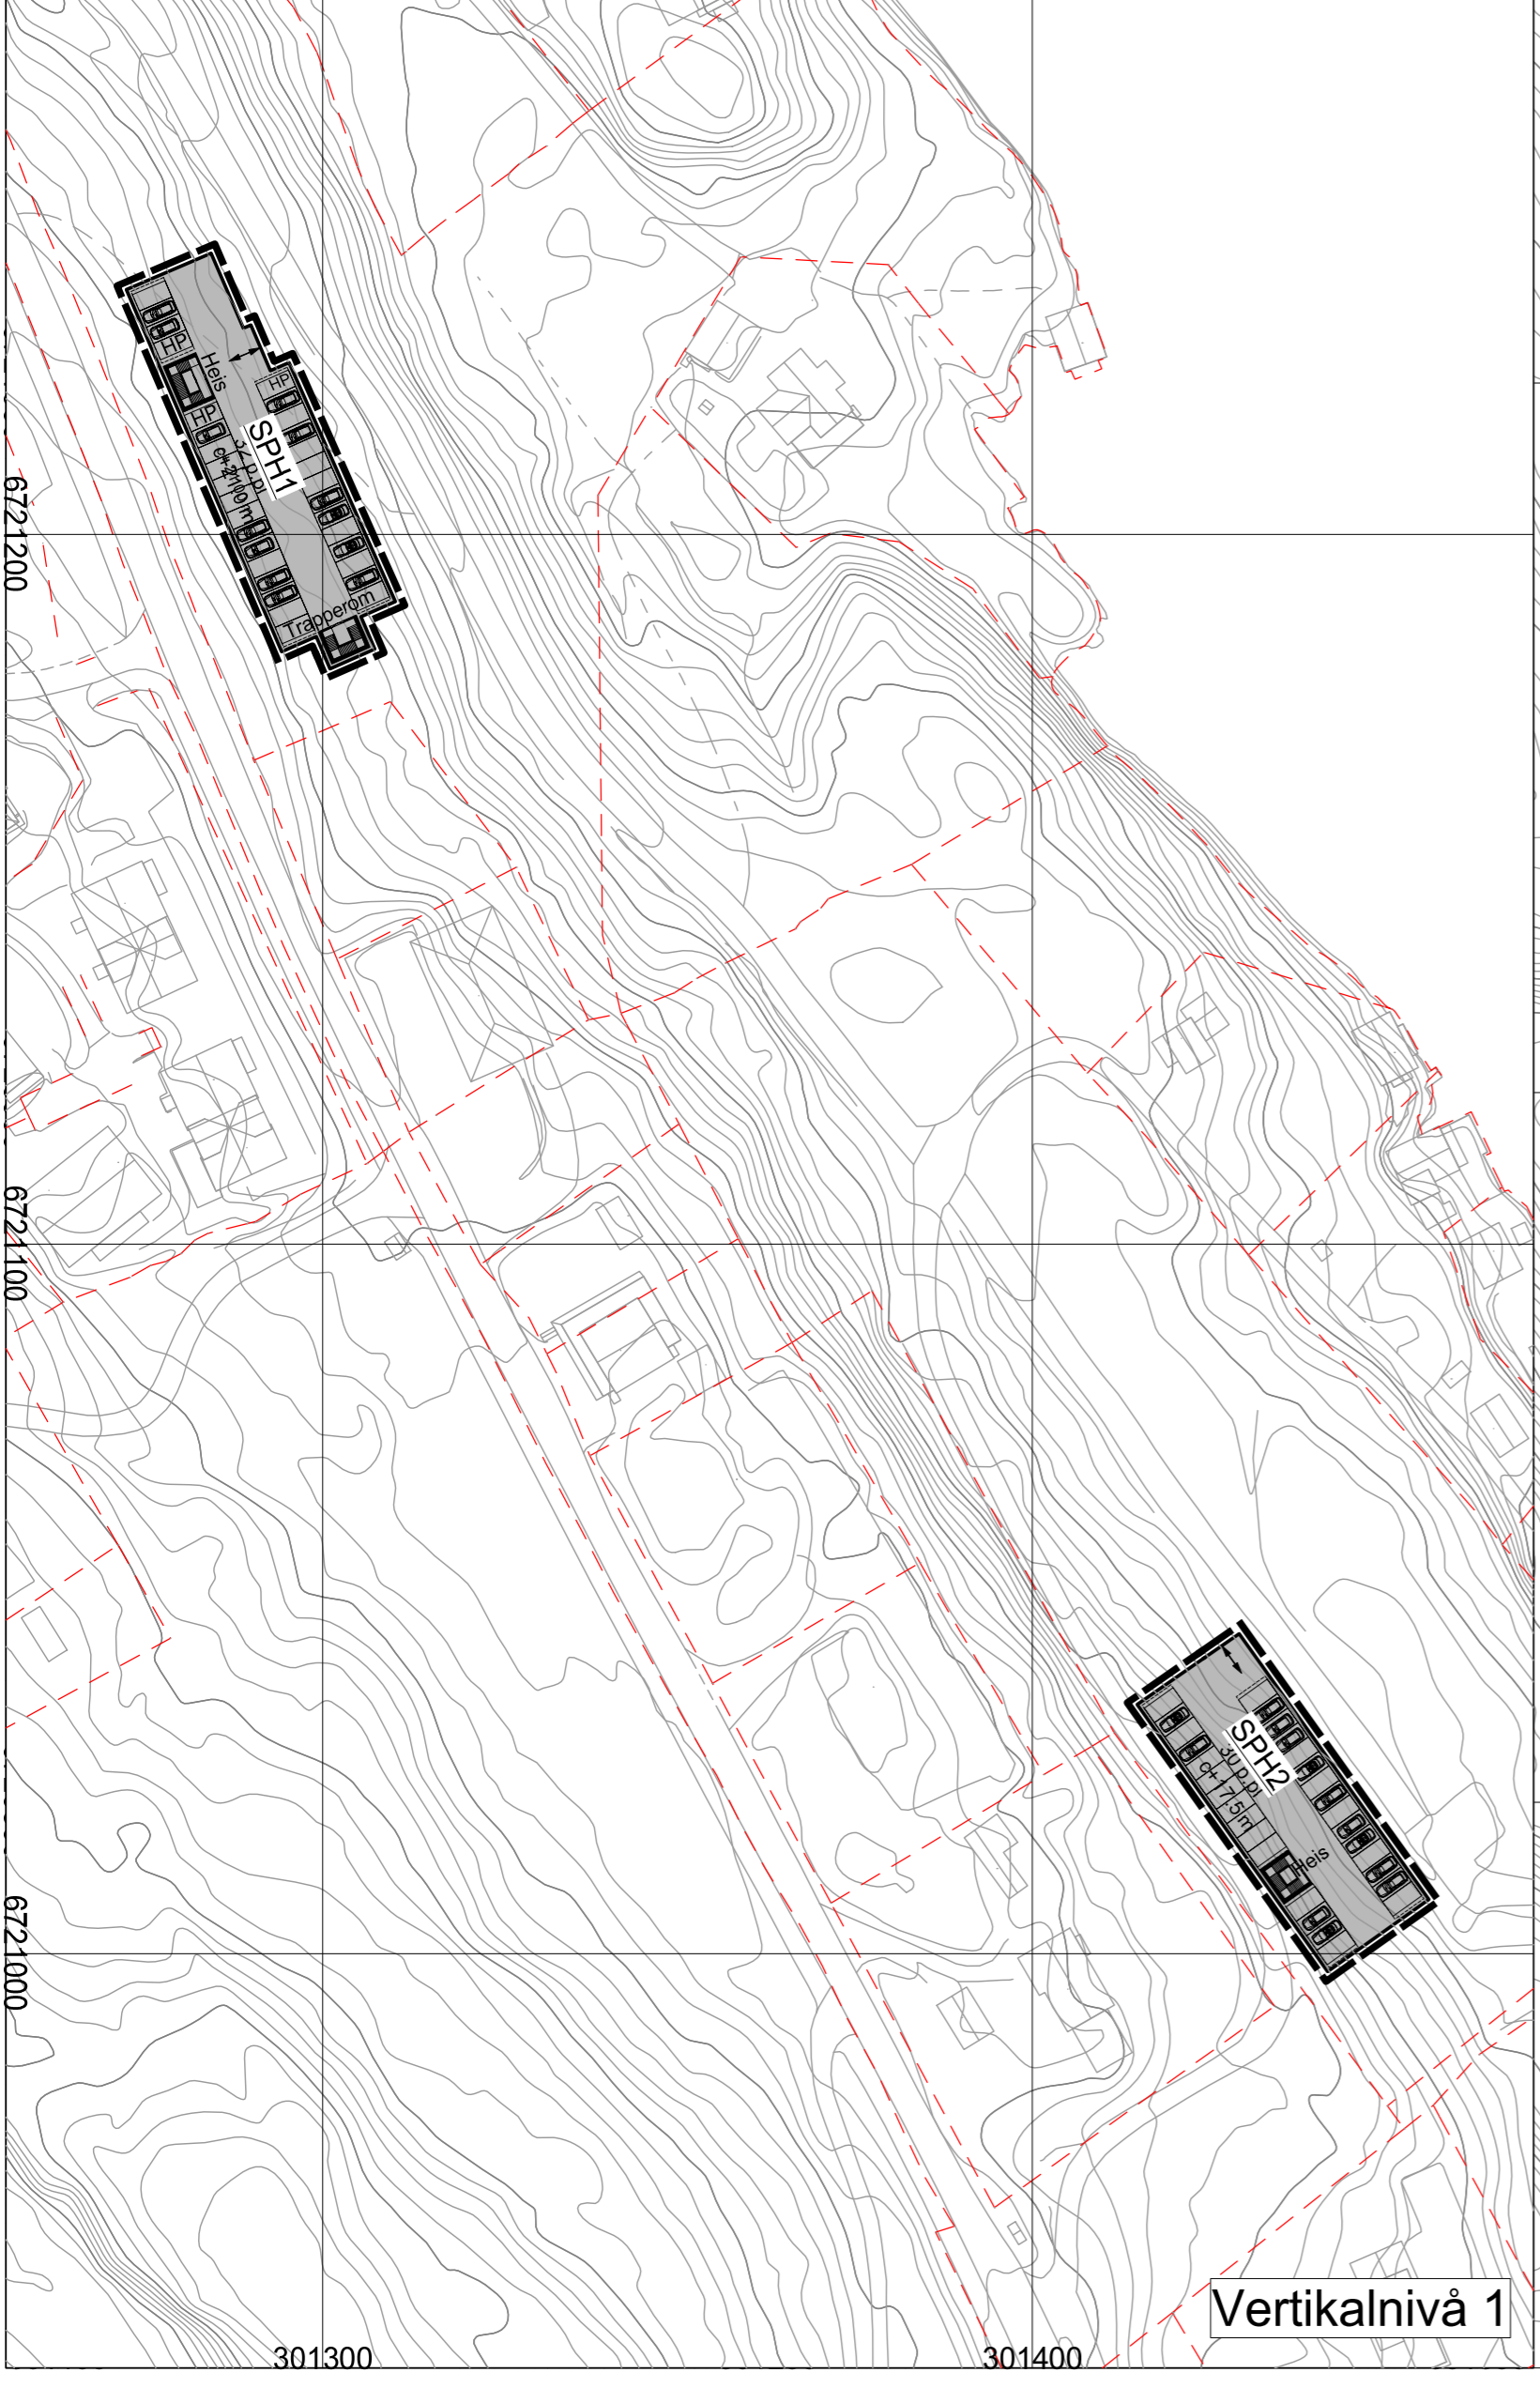

Vertikalnivå 1

Vertikalnivå 2