



Pr: 0-180

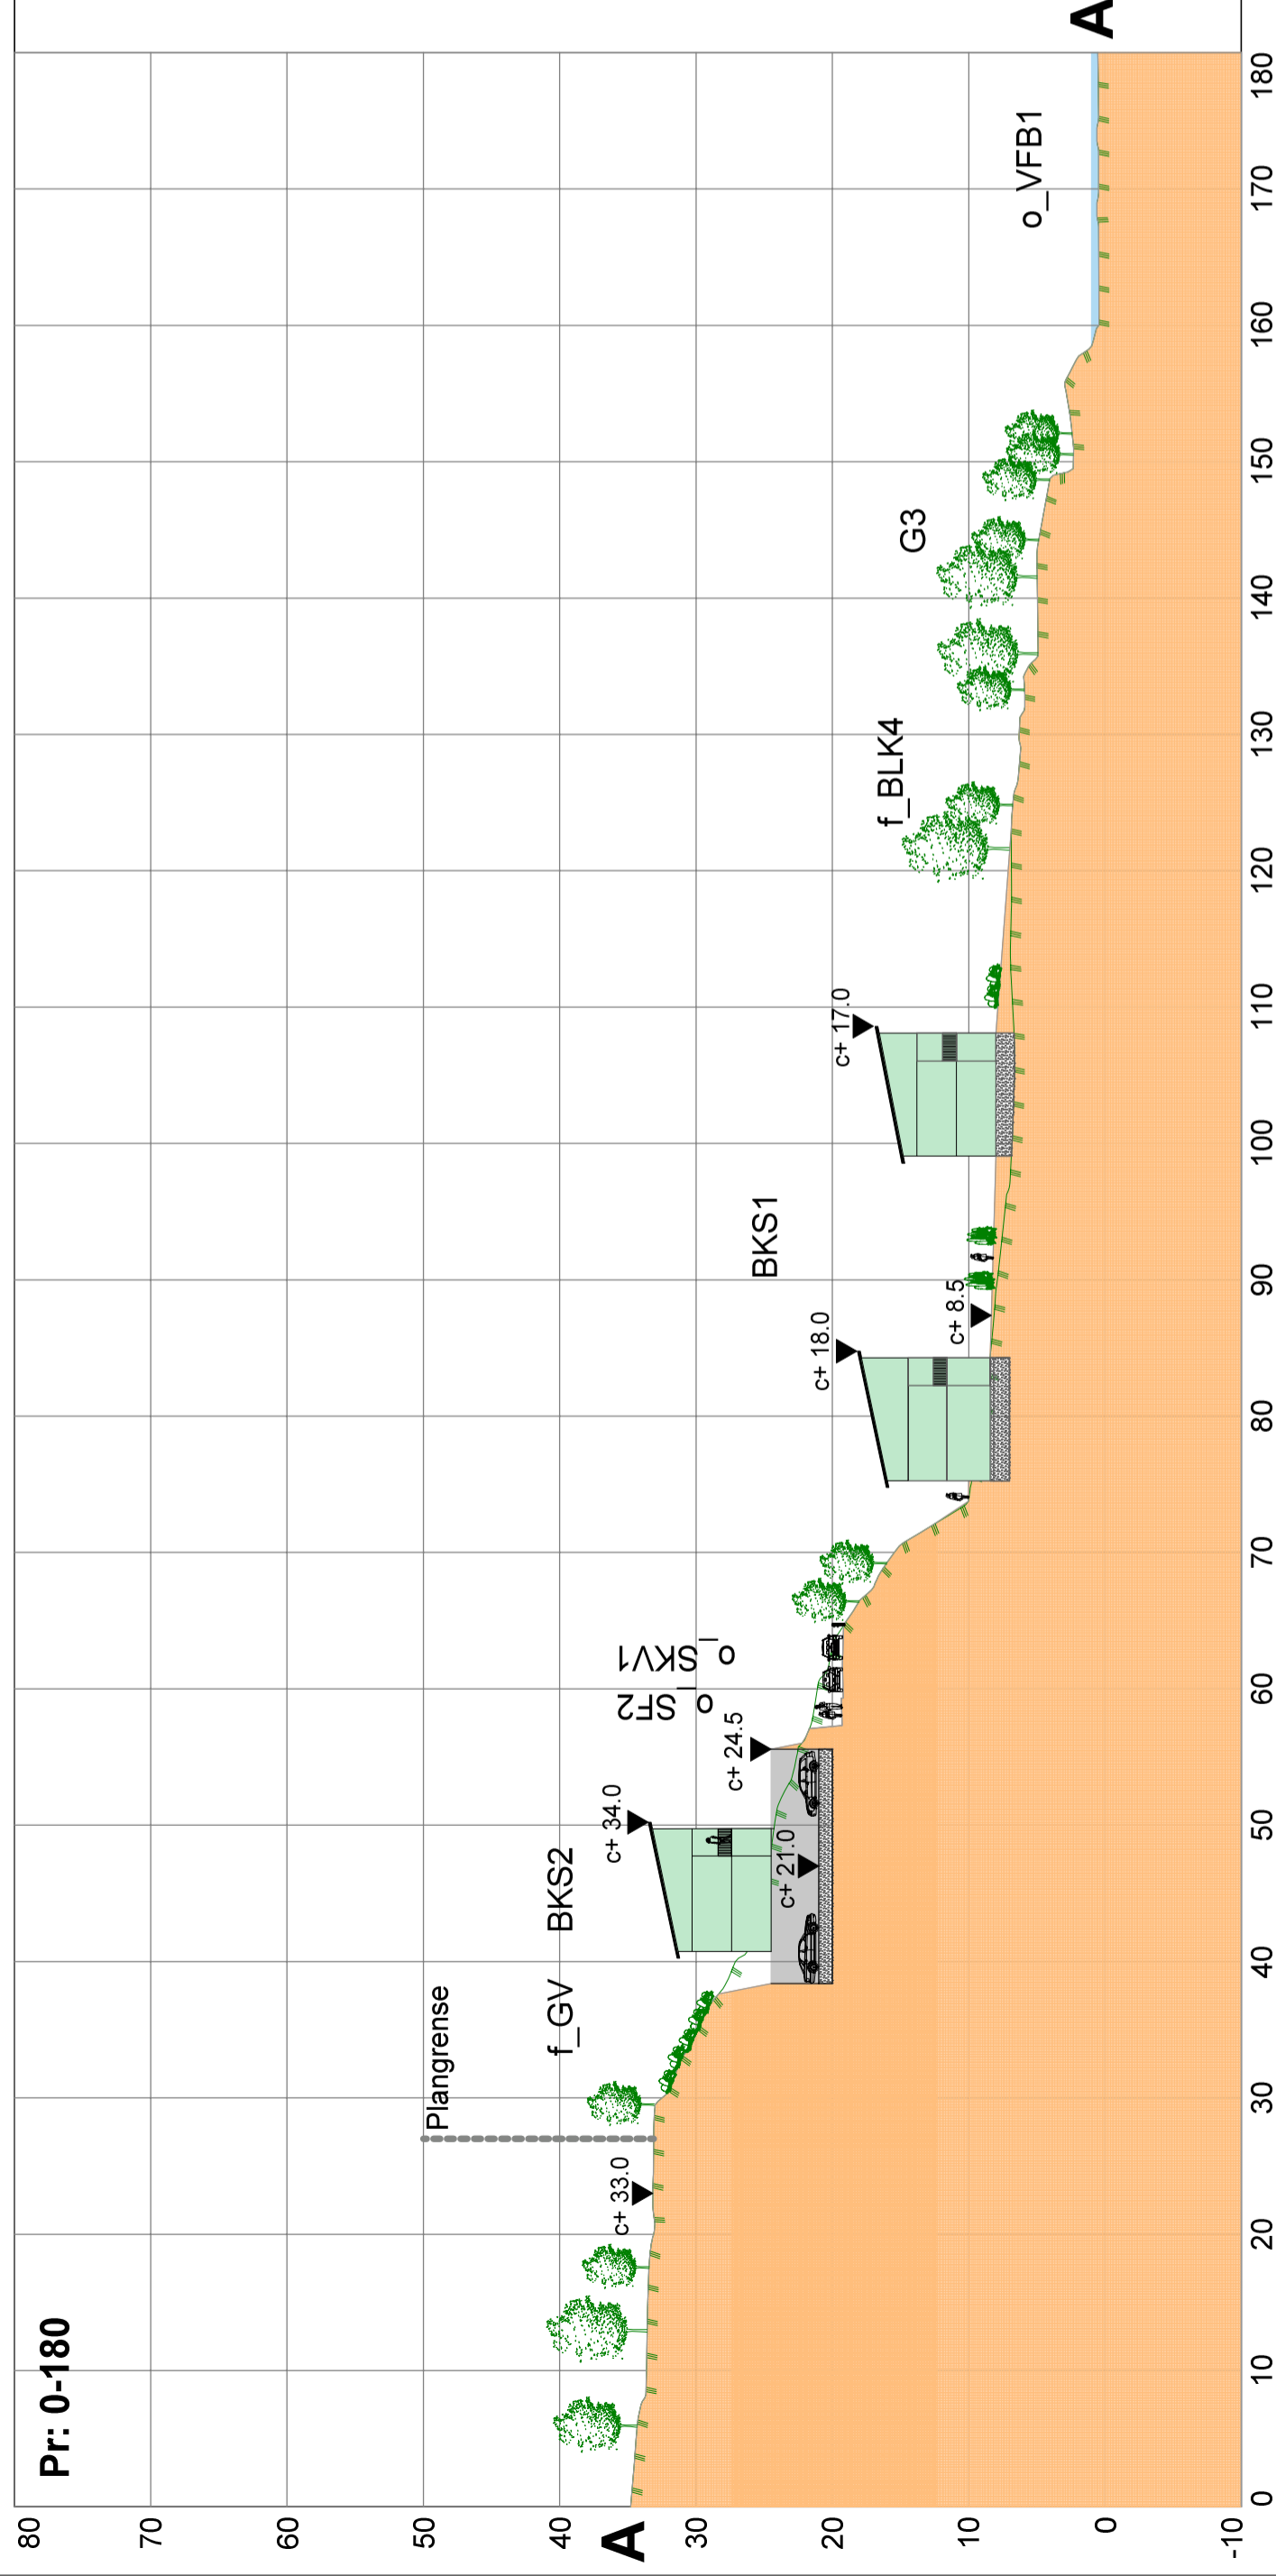

Pr: 0-180

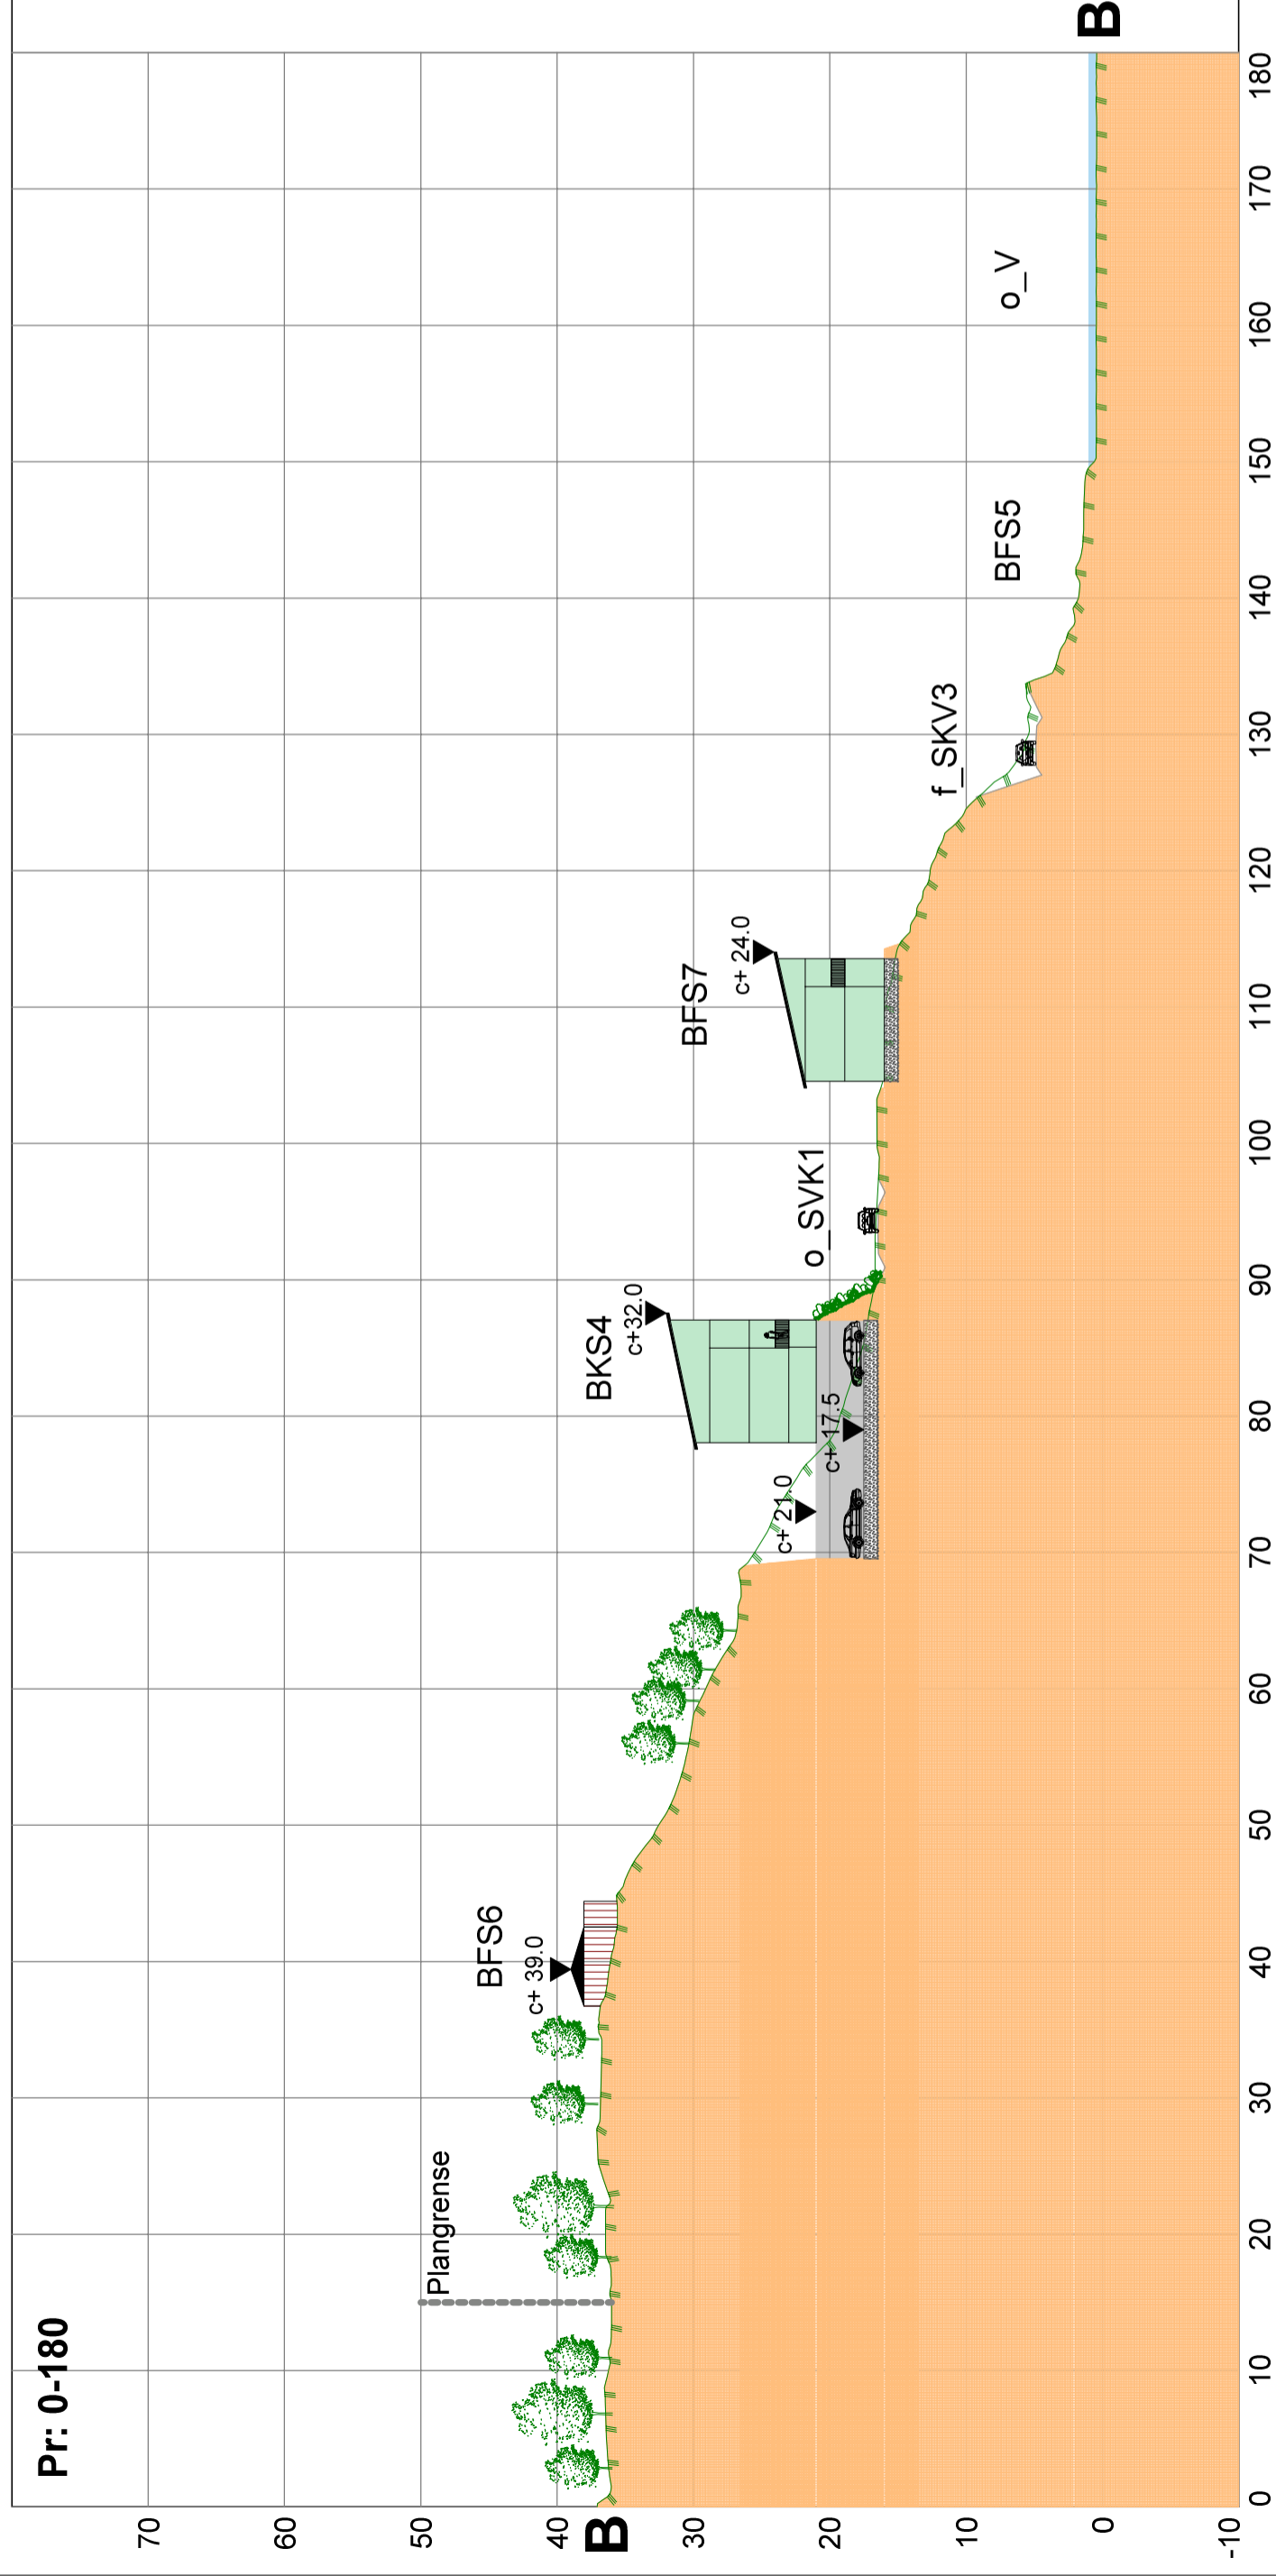

TEGNFORKLARING

- Planlagte boliger
- Planlagt garasjeanlegg
- Eksisterende boliger
- Ny terrengform
- Eksisterende terrengform

ILLUSTRASJON

UTARBEIDET AV:



REV.	ANT.	REVIDERING	GJELDER	SIGN.	DATO
IH		Fløsvika, Lindås kommune		IH	18.12.13
JJ		Illustrasjonsteining		JJ	19.01.15

TEGNET	IH	Snittegning AA-BB	
KONTR.	JJ	PR: 0 - 180 m	
MÅL	1:500 (A2)	SAK NR.	TEGN.NR.
DATO	19.01.2015	PRO NR.	10045
			202
			REV.