

X = 296750  
Y = 6735800

X = 296900  
Y = 6735800

X = 296750  
Y = 6735800


X = 296850  
Y = 6735850

X = 296750  
Y = 6735800


X = 296800  
Y = 6735800

X = 296850  
Y = 6735800

X = 296900  
Y = 6735800

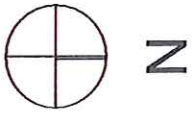

012345678910

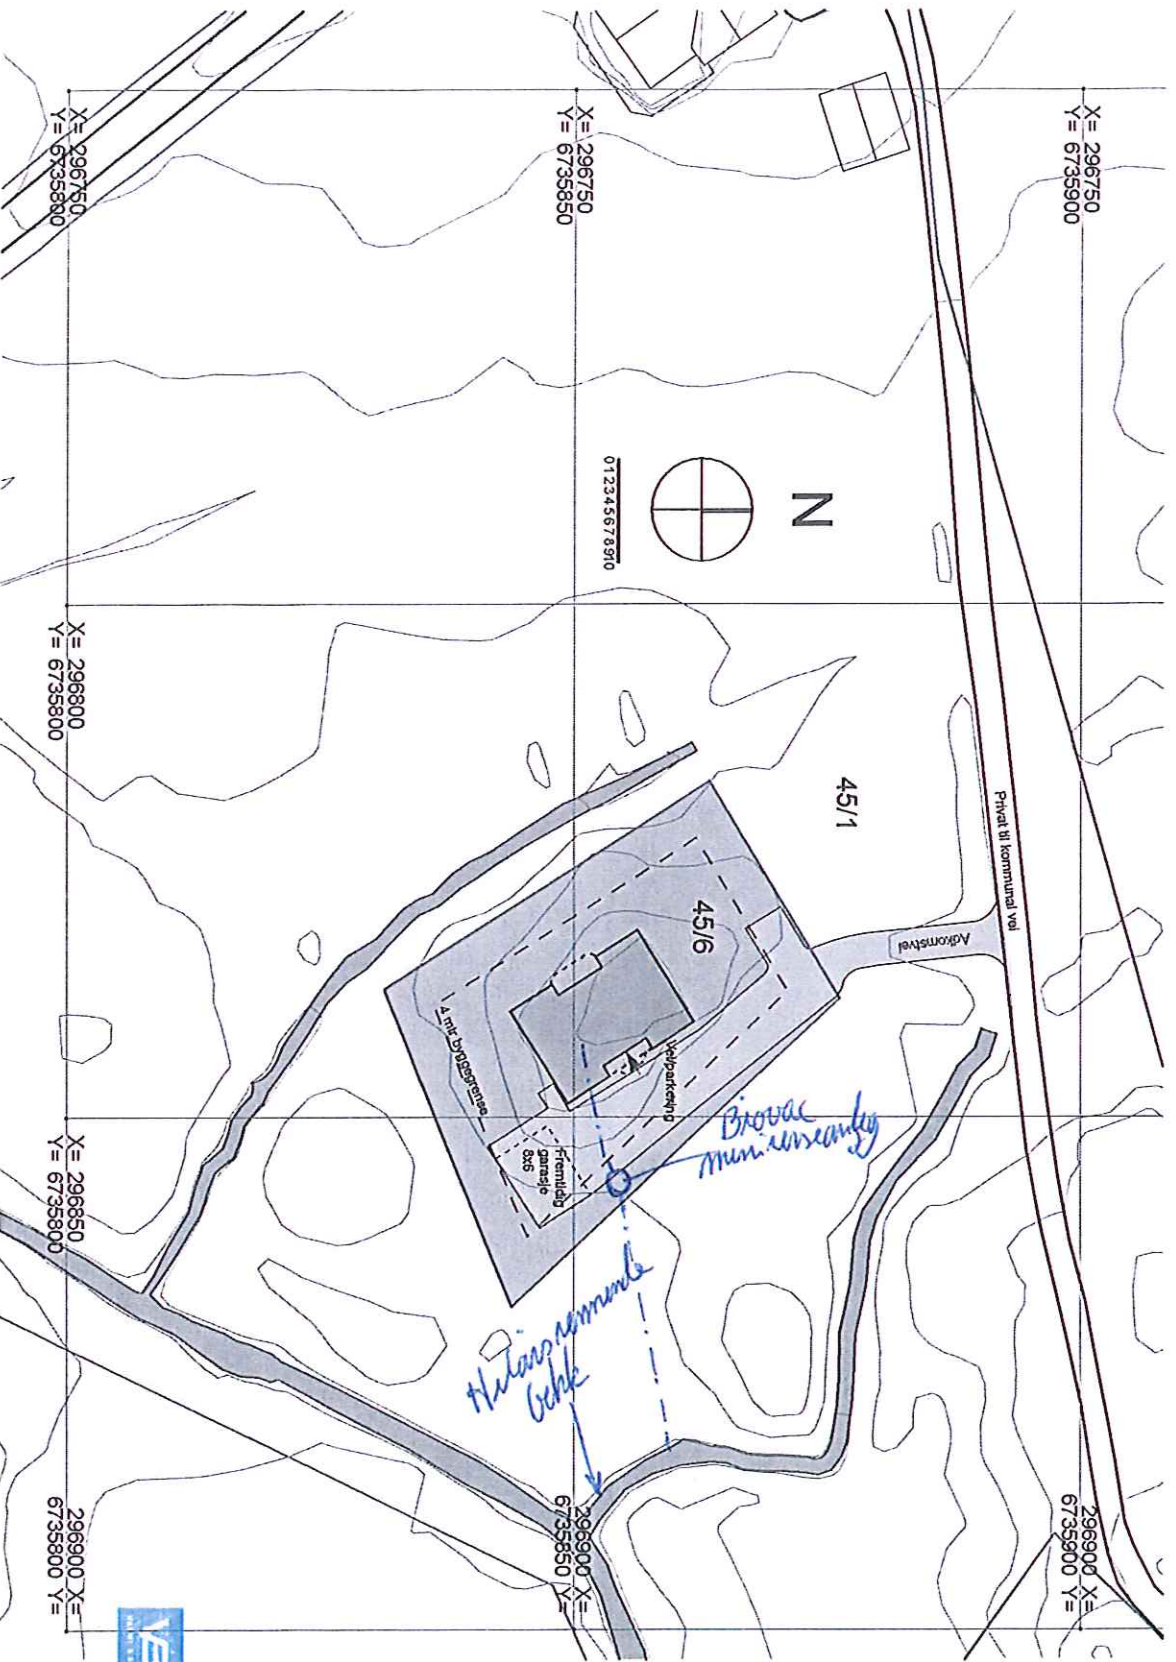

— Bekke

PROSJEKT  
Randi Sletten & Frode Flaasland  
Bolig "Spesial"  
Lindås Kommune, Myking  
Skauvegen 403, gnr. 45 bnr. 6

TEGNINGSNHOLOD  
Situasjonskisse

TEGN NR.	SIGN.	KTR.	MÅL.
TEGNET DATO 161214	QS	PROSJEKTNR.	1:500 REV.

296900 X =  
6735800 Y =




**Stendal VVS AS**  
Blombakken 1 - 5911 ALVERSUND  
E-post: [sten-vvs@online.no](mailto:sten-vvs@online.no)  
Org.nr. 980 626 180

Lindåsvegen 154  
5914 Isdalsete  
Mob 977 89 719




Skauvegen 403, 5957 MYKING

16.12.2014

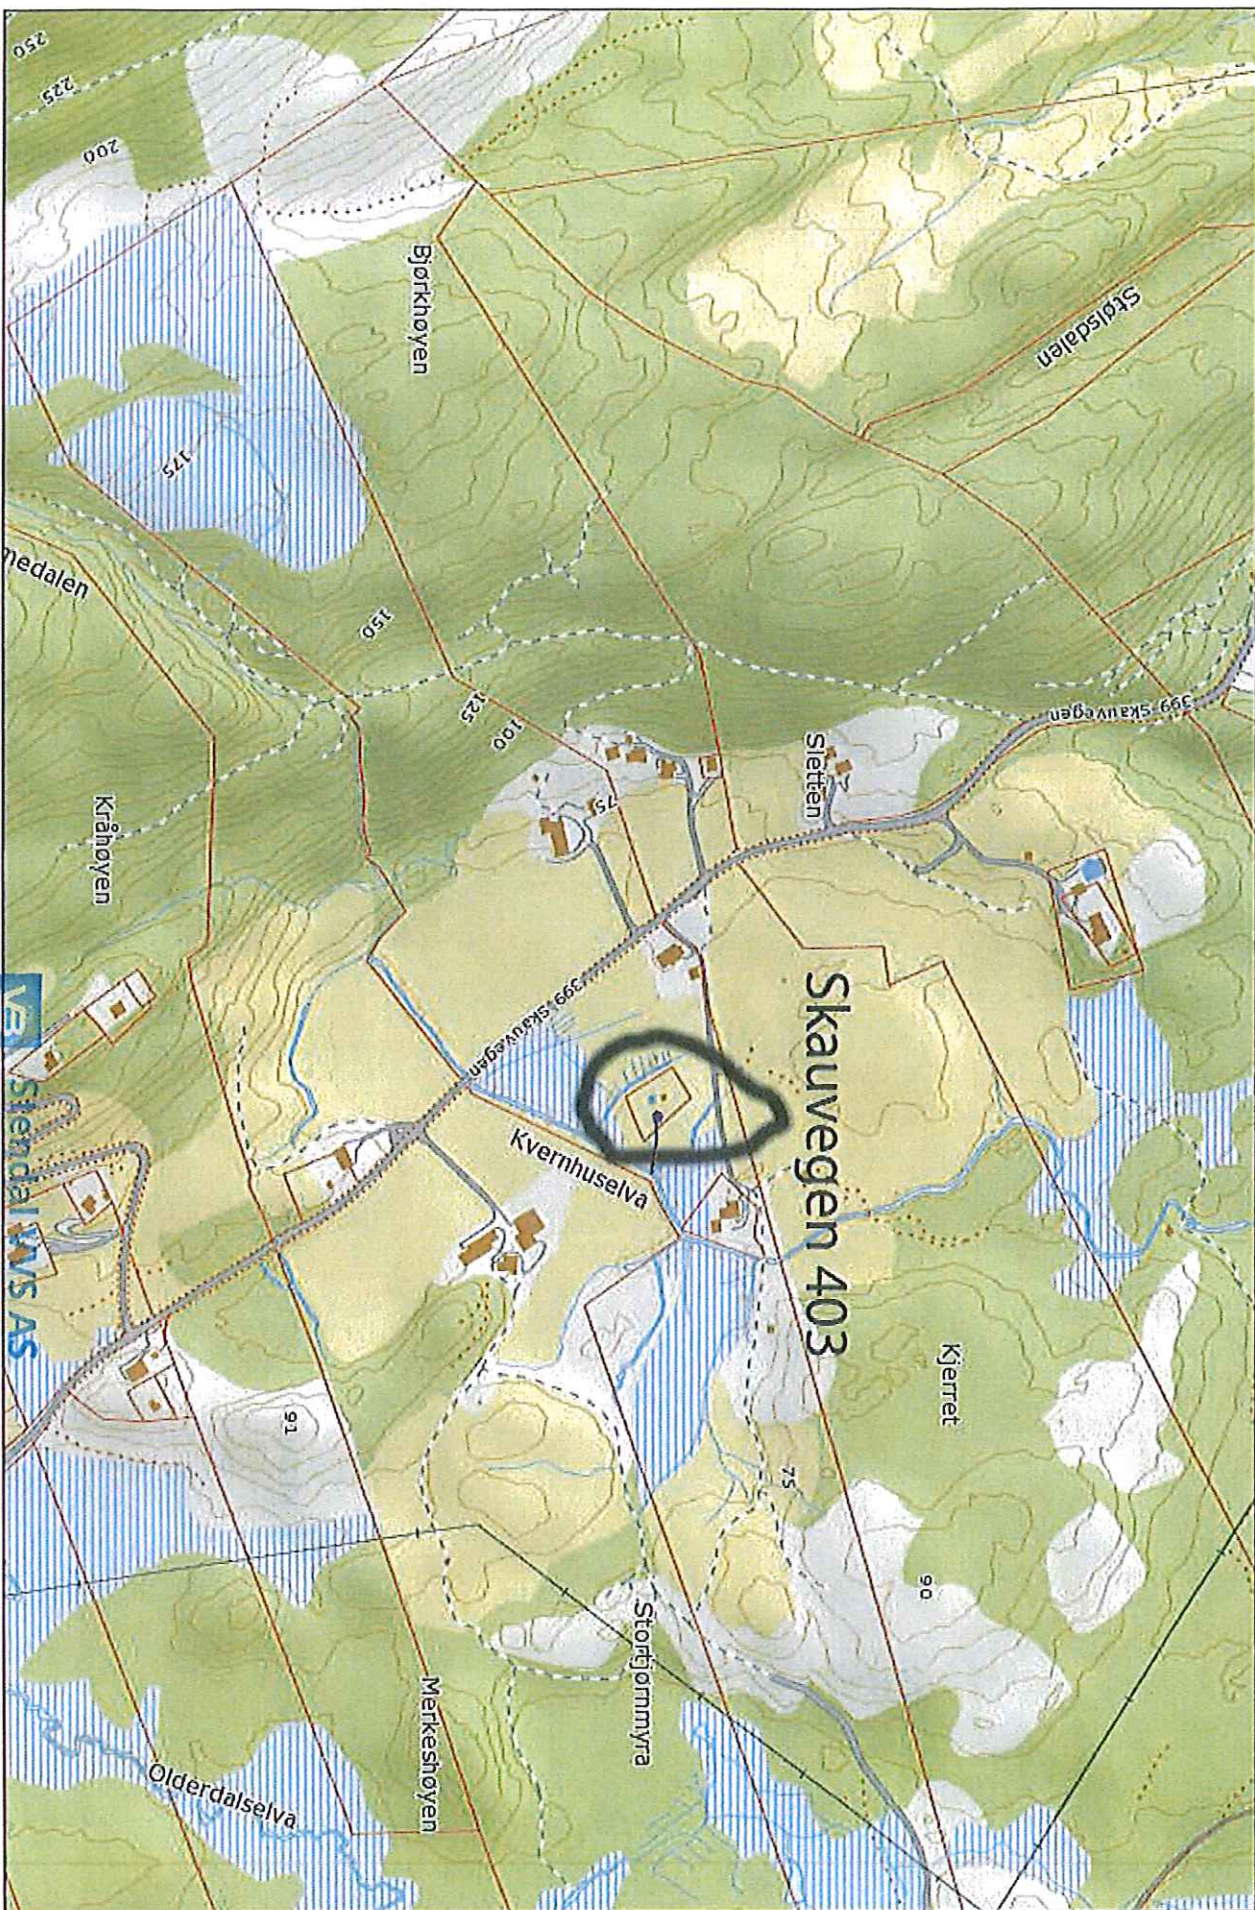

**VA** **Stendal VVS AS**  
Blombakken 1 - 5911 ALVERSUUND  
E-post: sten-vs@online.no  
Org.nr. 980 626 180

**Målestokk: 1:5 000**

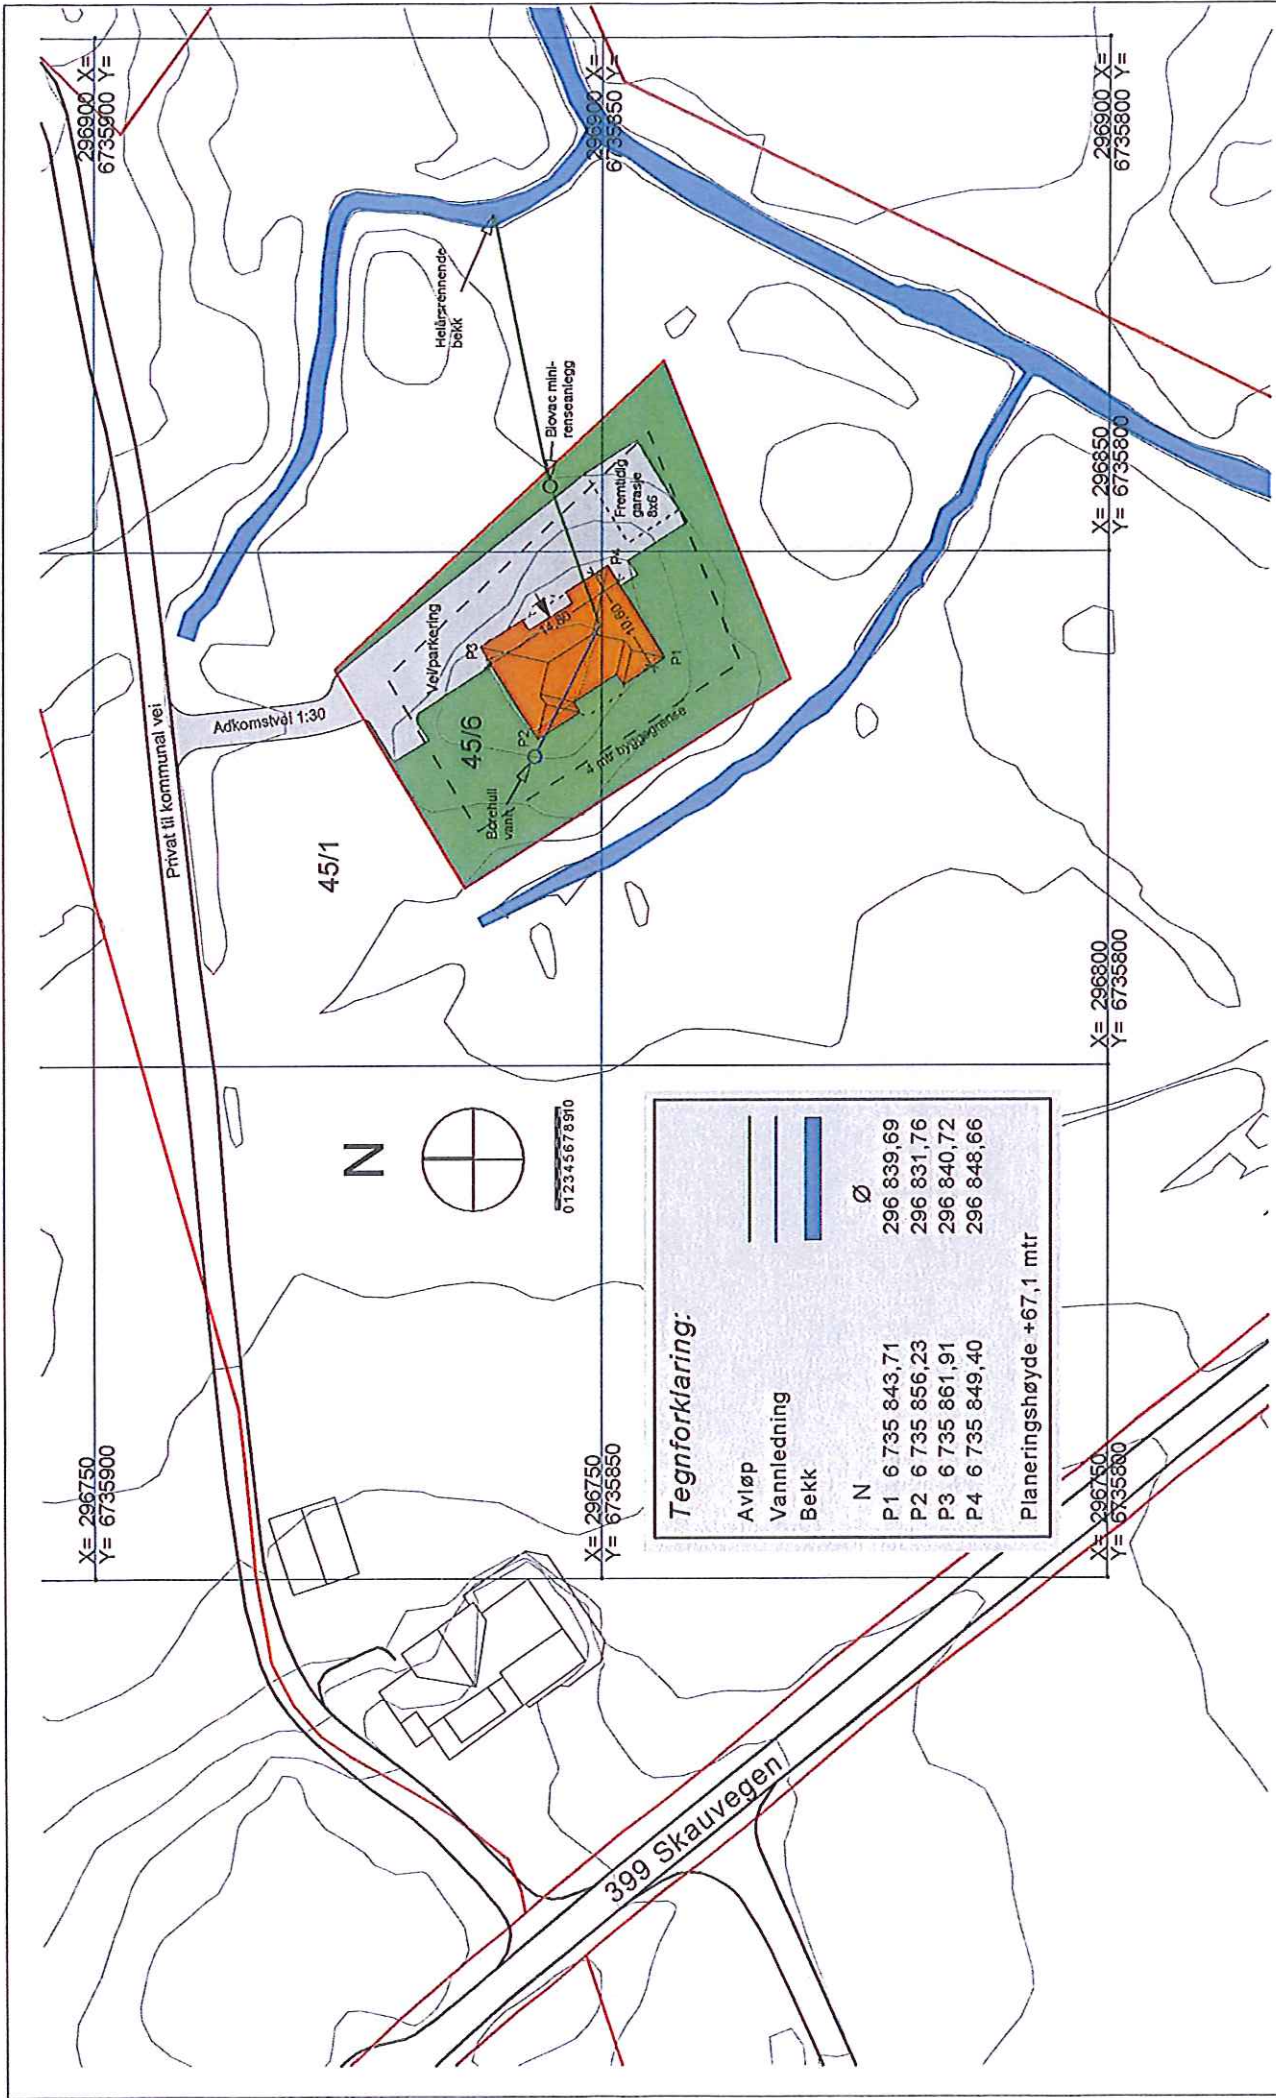

**Tegnforklaring:**

Avløp	—	Ø	296 839,69
Vannledning	—	P1	6 735 843,71
Bekk	—	P2	6 735 856,23
		P3	6 735 861,91
		P4	6 735 849,40
		Planeringshøyde +67,1 mtr	



Lindåsvegen 154  
5914 Isolaletta  
Mob 977 89 719

MAJ	1:500
REV	

SIGN	KTR
ØS	PROSJEKT NR

TEGN NR	101
TEGNET DATO	120115

TEGNINGSINNHOLD  
**Situasjonsplan**

PROSJEKT  
Randi Sletten & Frode Flæskland, bolig, "spesial"  
Lindås Kommune, Myking  
Skauvegen 403, gnr 45 bnr 6