Profil 4-4

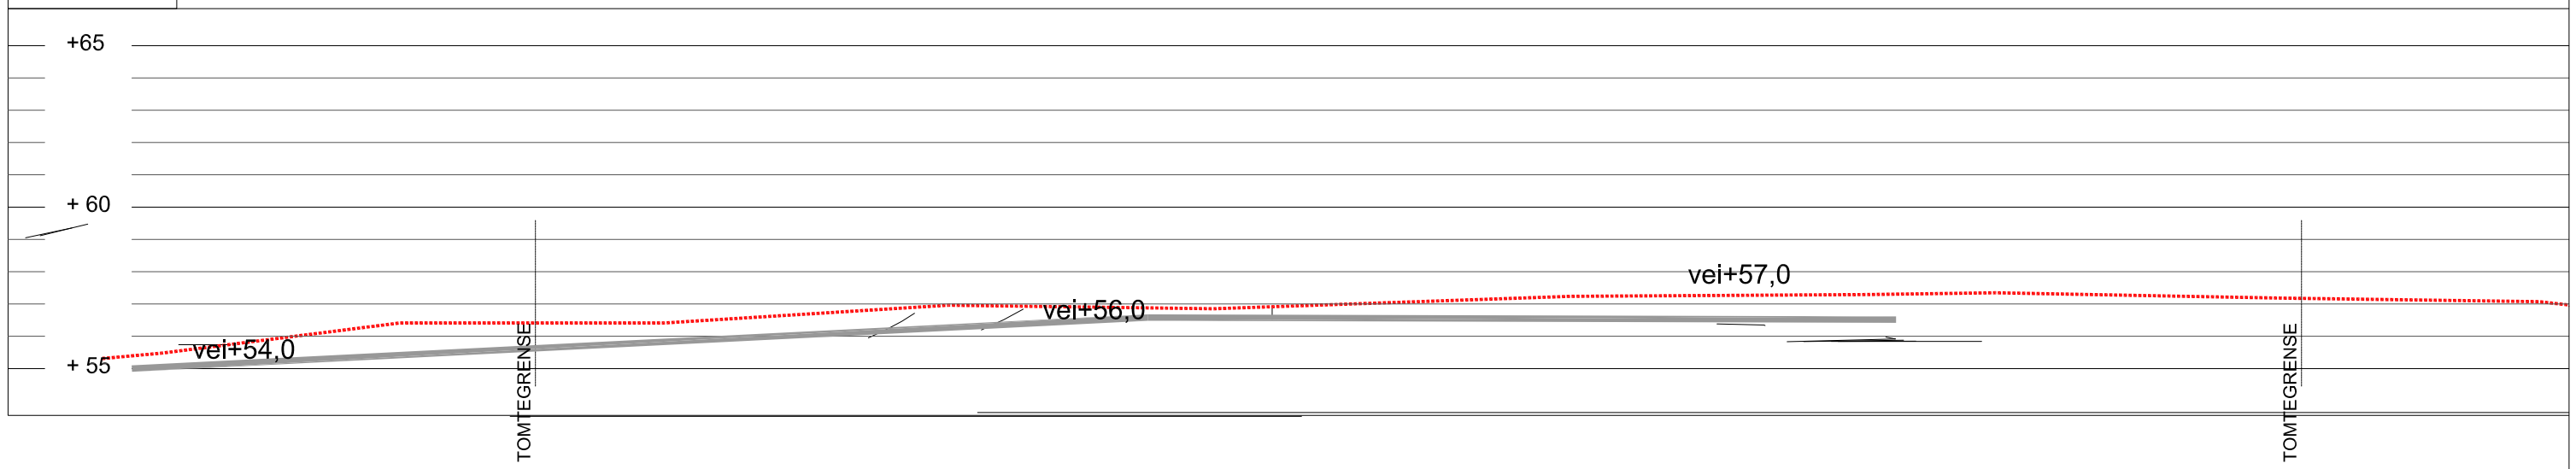

Profil 5-5

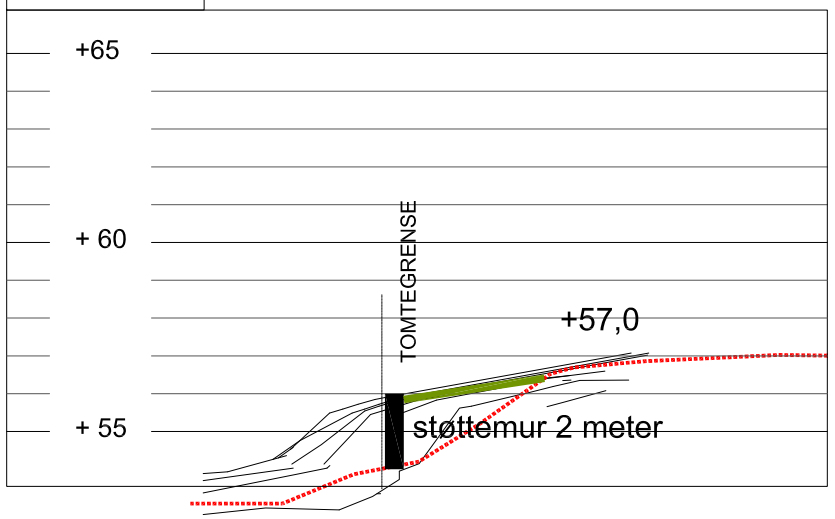

SKISSER | **FORPROSJEKT** | ARBEIDSTEGNING | AS BUILT TEGNING

REV	TEKST	DATO	TEGNET	GODKJ.	KONTR.

TEGNINGSNR. | MÅLESTOKK 1:200 | ARK KAG

TEGNINGSNAVN: TERRENGPROFIL 4-5

SIDEKONTROLL	TEGNING LAGET	ARKITEKT
CN	KAG	KAG

EGENKONTROLL:

PROSJEKT: SMÅ TILTAK LØHØYEN 16 A

NR.