


LINDÅS KOMMUNE			
Klassering		Til Ansvarleg for drift av kommunale vegar	
26. 01. 2015 Lindås			
SØKNAD OM AVKØYRSLE FRÅ KOMMUNEVEG			
Ark. saksnr.	15/296		
Saksh.		Arbeida på eigedomen kan ikkje settast i gang før løyve frå kommunen er gjeve.	
Tiltakshavar	MAJO EIGEDOM A/S	Tif.	
Ansvarleg søker/utførande	MAJO EIGEDOM A/S	Tif.	977 09 118
Byggeplassadresse	ISDALBAKKEM	Gnr./bnr	137 / 965
Vegstrekning	ISDALBAKKEM	Stad	
Tiltaket ligg i område med reguleringsplan Nei <input checked="" type="checkbox"/> (Søknaden vert handsama hjå Teknisk drift). Ja <input type="checkbox"/> Namn på planen: (Søknaden vert handsama hjå Byggesak).			
Søknad om avkøyrsl			
<input type="checkbox"/> Ny avkøyrsl	<input checked="" type="checkbox"/> Bustadeiningar antall...2...stk	<input type="checkbox"/> Hytte antall	stk
<input checked="" type="checkbox"/> Utvida bruk av eksisterande avkøyrsl	<input type="checkbox"/> Industri/Næring	<input type="checkbox"/> Driftsavkøyrsl	
<input type="checkbox"/> Flytting av eksisterande avkøyrsl	<input type="checkbox"/> Andre		
<input type="checkbox"/> Stenging			
<input type="checkbox"/> Anna føremål.....			
Vedlegg			
<input checked="" type="checkbox"/> Det vert vist til vedlagt kart/skisse i målestokk 1:500, med påteikna målsett tiltak, som viser avkøyrsl.			
Signatur			
Eg er kjend med at vanlege fristar for handsaming ikkje gjeld før løyve til avkøyring er avklart.			
Dato:	22.01.15	Tiltakshavar	Magnus Selger
Søknad motteke i Teknisk drift, Dato			
<input type="checkbox"/> Uttale	<input type="checkbox"/> Søknad godkjent	<input type="checkbox"/> Søknad avslått	
Merknader/vilkår			
<input type="checkbox"/> Sikta ut frå avkøyrsla skal vere slik at busker, tre o.l. ikkje skal vere til hinder for sikta. Terreng eller plantar må ikkje kome høgare enn 0,5m over vegbana.			
<input type="checkbox"/> Der avkøyrsla er til hinder for overvatn i veggroft, skal det leggst ned min. 200mm drensør. Røret skal vere køyrestert og leggst slik at veggroft ikkje vert skada og at grøftvatn får fritt avløp. Støypekantar o.l som kan skade snøryddeutstyr skal ikkje byggast nærare offentleg veg enn 1m.			
<input type="checkbox"/> Det skal ikkje først overvatn ut i offentleg veg. På den første meter frå vegkanten skal det vere eit fall frå offentleg veg på 3cm.			
<input type="checkbox"/> Vedlikehald av drensør og frisksfelt skal til eikvar tid haldast vedlike av tiltakshavar.			
<input type="checkbox"/> Svingradius frå avkøyrsla skal i vegkant være min. 3,5m, på begge sider av avkøyrsla.			
<input type="checkbox"/> Avkøyrsla skal verte plassert som vist i søknaden			
<input type="checkbox"/> Avkøyrsla skal verte plassert som vist i detaljskisse på baksida av dette arket.			
<input type="checkbox"/> Det skal være mogeleg å snu på eigen grunn.			
<input type="checkbox"/>			
Ansvarleg for drift av kommunale vegar Dato.....sign.			

LINDÅS KOMMUNE	
Klassering	
23 JAN 2015	
Ark. saksnr.	Løpenr.
Saksh.	Tilgangskode

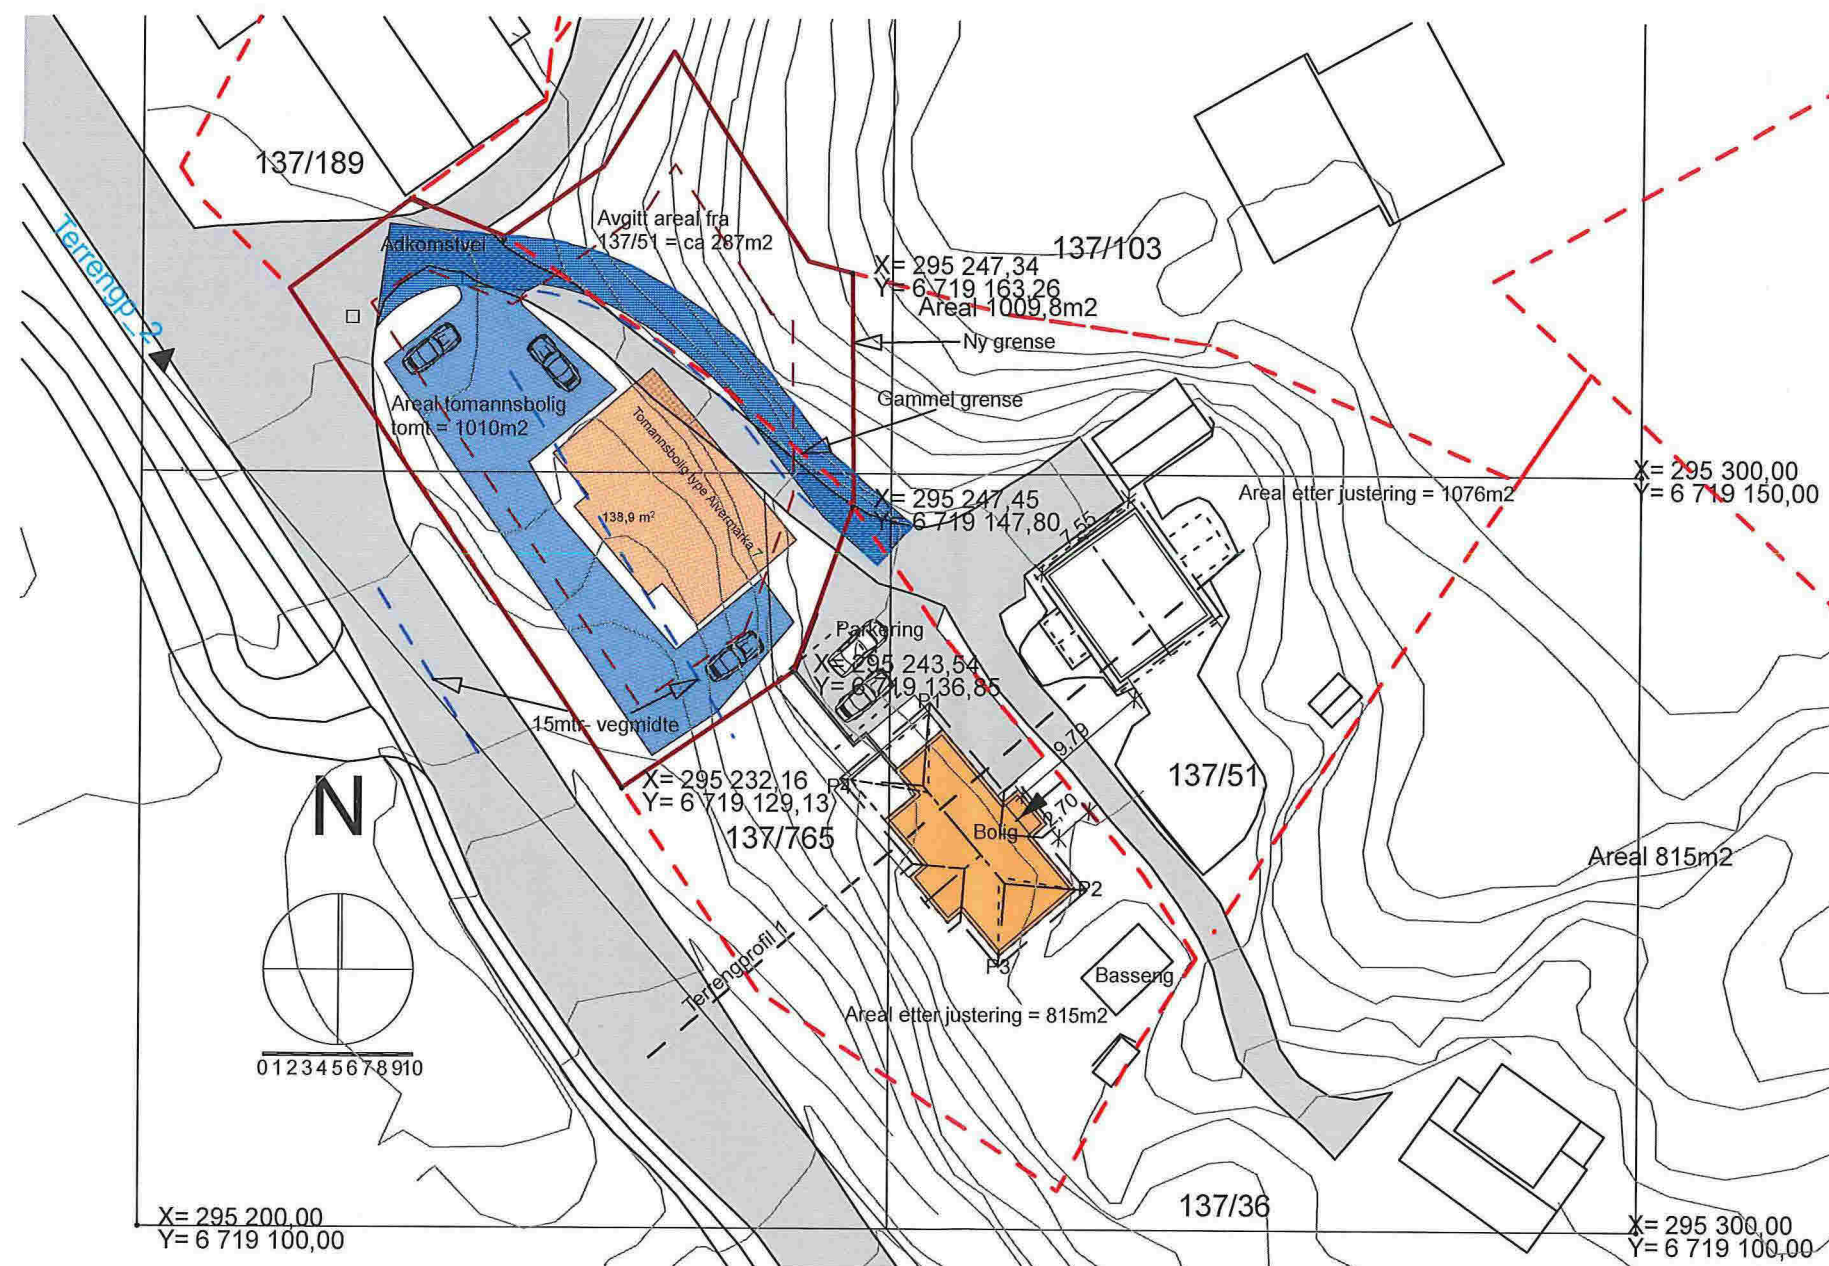

Situasjonskisse, 1:500

PROSJEKT	Majo Eigedom AS Gnr 137 Bnr 765 Lindås Kommune
----------	--

TEGNINGSINNHOOLD	Situasjonskisse tomannsbolig
------------------	------------------------------

KORRIGERT DATO	SIGN	KTR	MÅL
TEGNET DATO	PROSJEKTNR.	ØS	1:500
230115			REV



Lindåsvegen 154 5914 Isdalstø Tlf 977 09 118
--