




FASADE MOT VEST

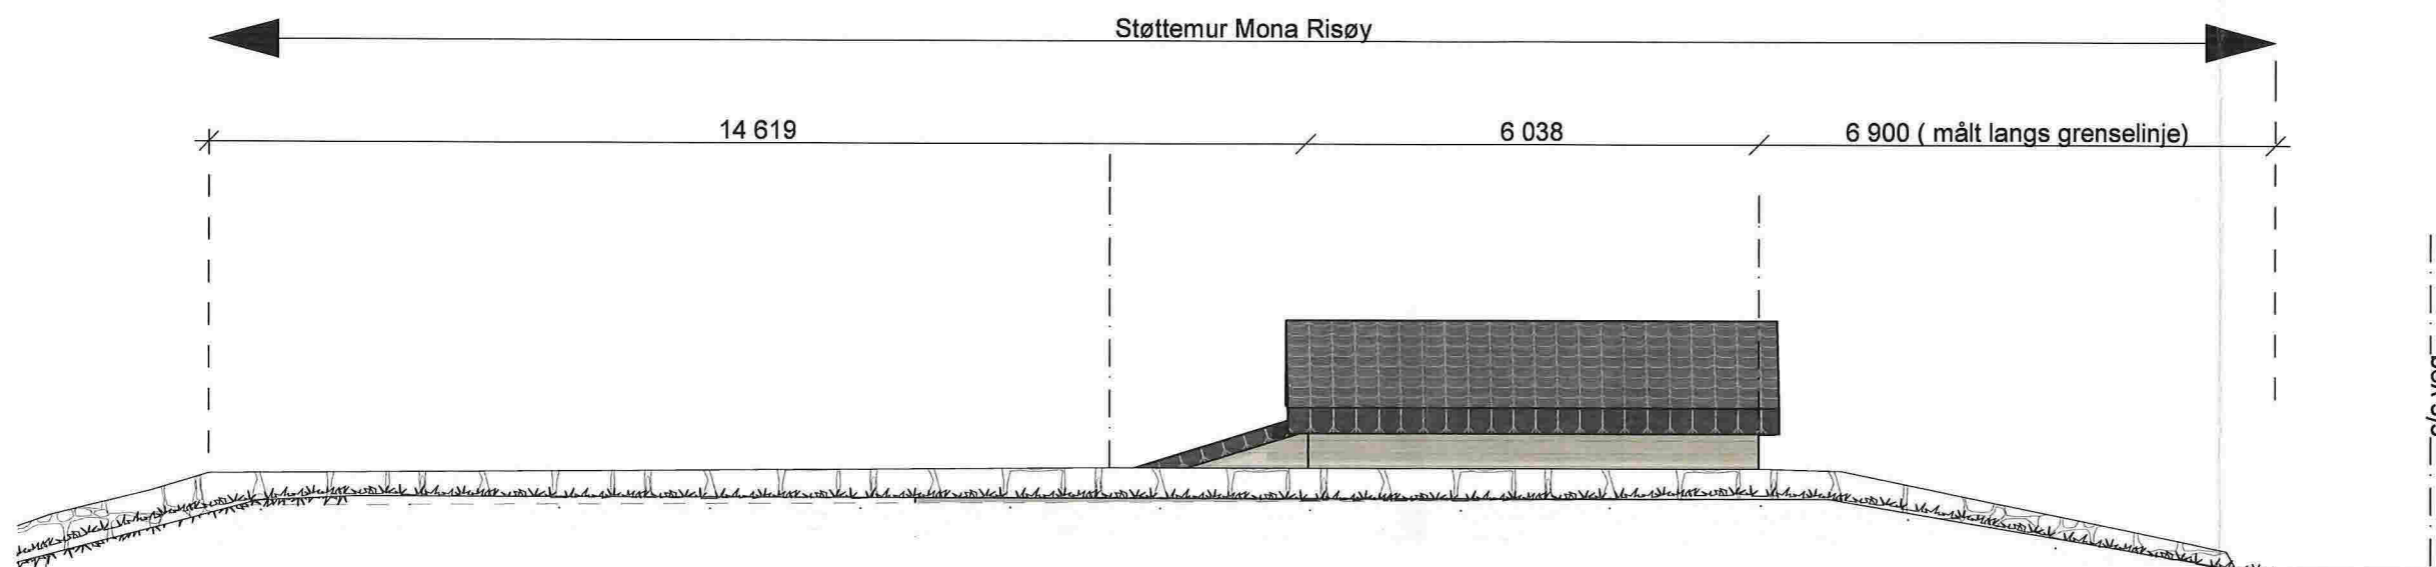

FASADE MOT AUST ( sett fra nabo)

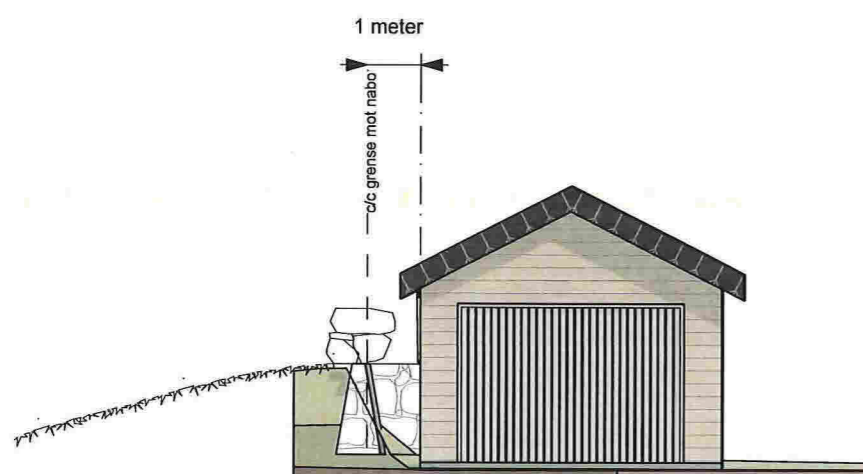

FASADE MOT NORD

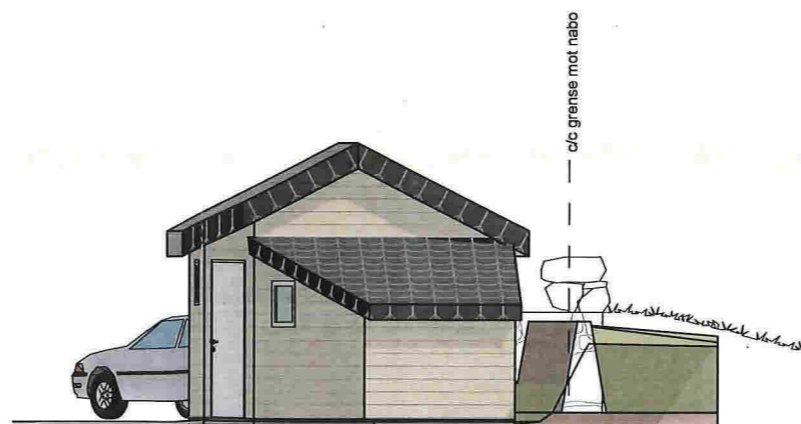

FASADE MOT SØR

D - Bygget bod	13.01.2015	ADU	13.01.2015
C - Endret etter vedtak	04.11.2011	ADU	19.11.2013
B - Justert høyde og lengde på garasje + bod	adu 8.4.11		
A - Påført tekst vedr målinger + noe terrengform	adu 8/2.10		

Rev.	Rev. gjelder	Sign.	Dato
------	--------------	-------	------

Prosjekt:	Garasje gnr 108 bnr 351	Dato:	30.07.2009
-----------	-------------------------	-------	------------

Tiltakshaver:	Mona Risøy	Tegner:	adu	Kontroll:	
---------------	------------	---------	-----	-----------	--

Innhold tegning:	Fasader	Målestokk:	1 : 100
------------------	---------	------------	---------


Saksnr:	2008151
---------	---------

Tegn.nr:	50 rev D	Rev:	
----------	----------	------	--


Status:

**ADU Ingeniør Atle D. Utken**  
 Adr.: Postboks 75, 5953 Fønnes,  
 Tlf: 56 16 80 80 / 970 67 161,  
 Fax: 56 16 80 90, E-post: atle@adu.no www.adu.no  
 Prosjektering - Taksering - Prosjektadm. - Tegning - Perspekt


# D 1 - Rev. D

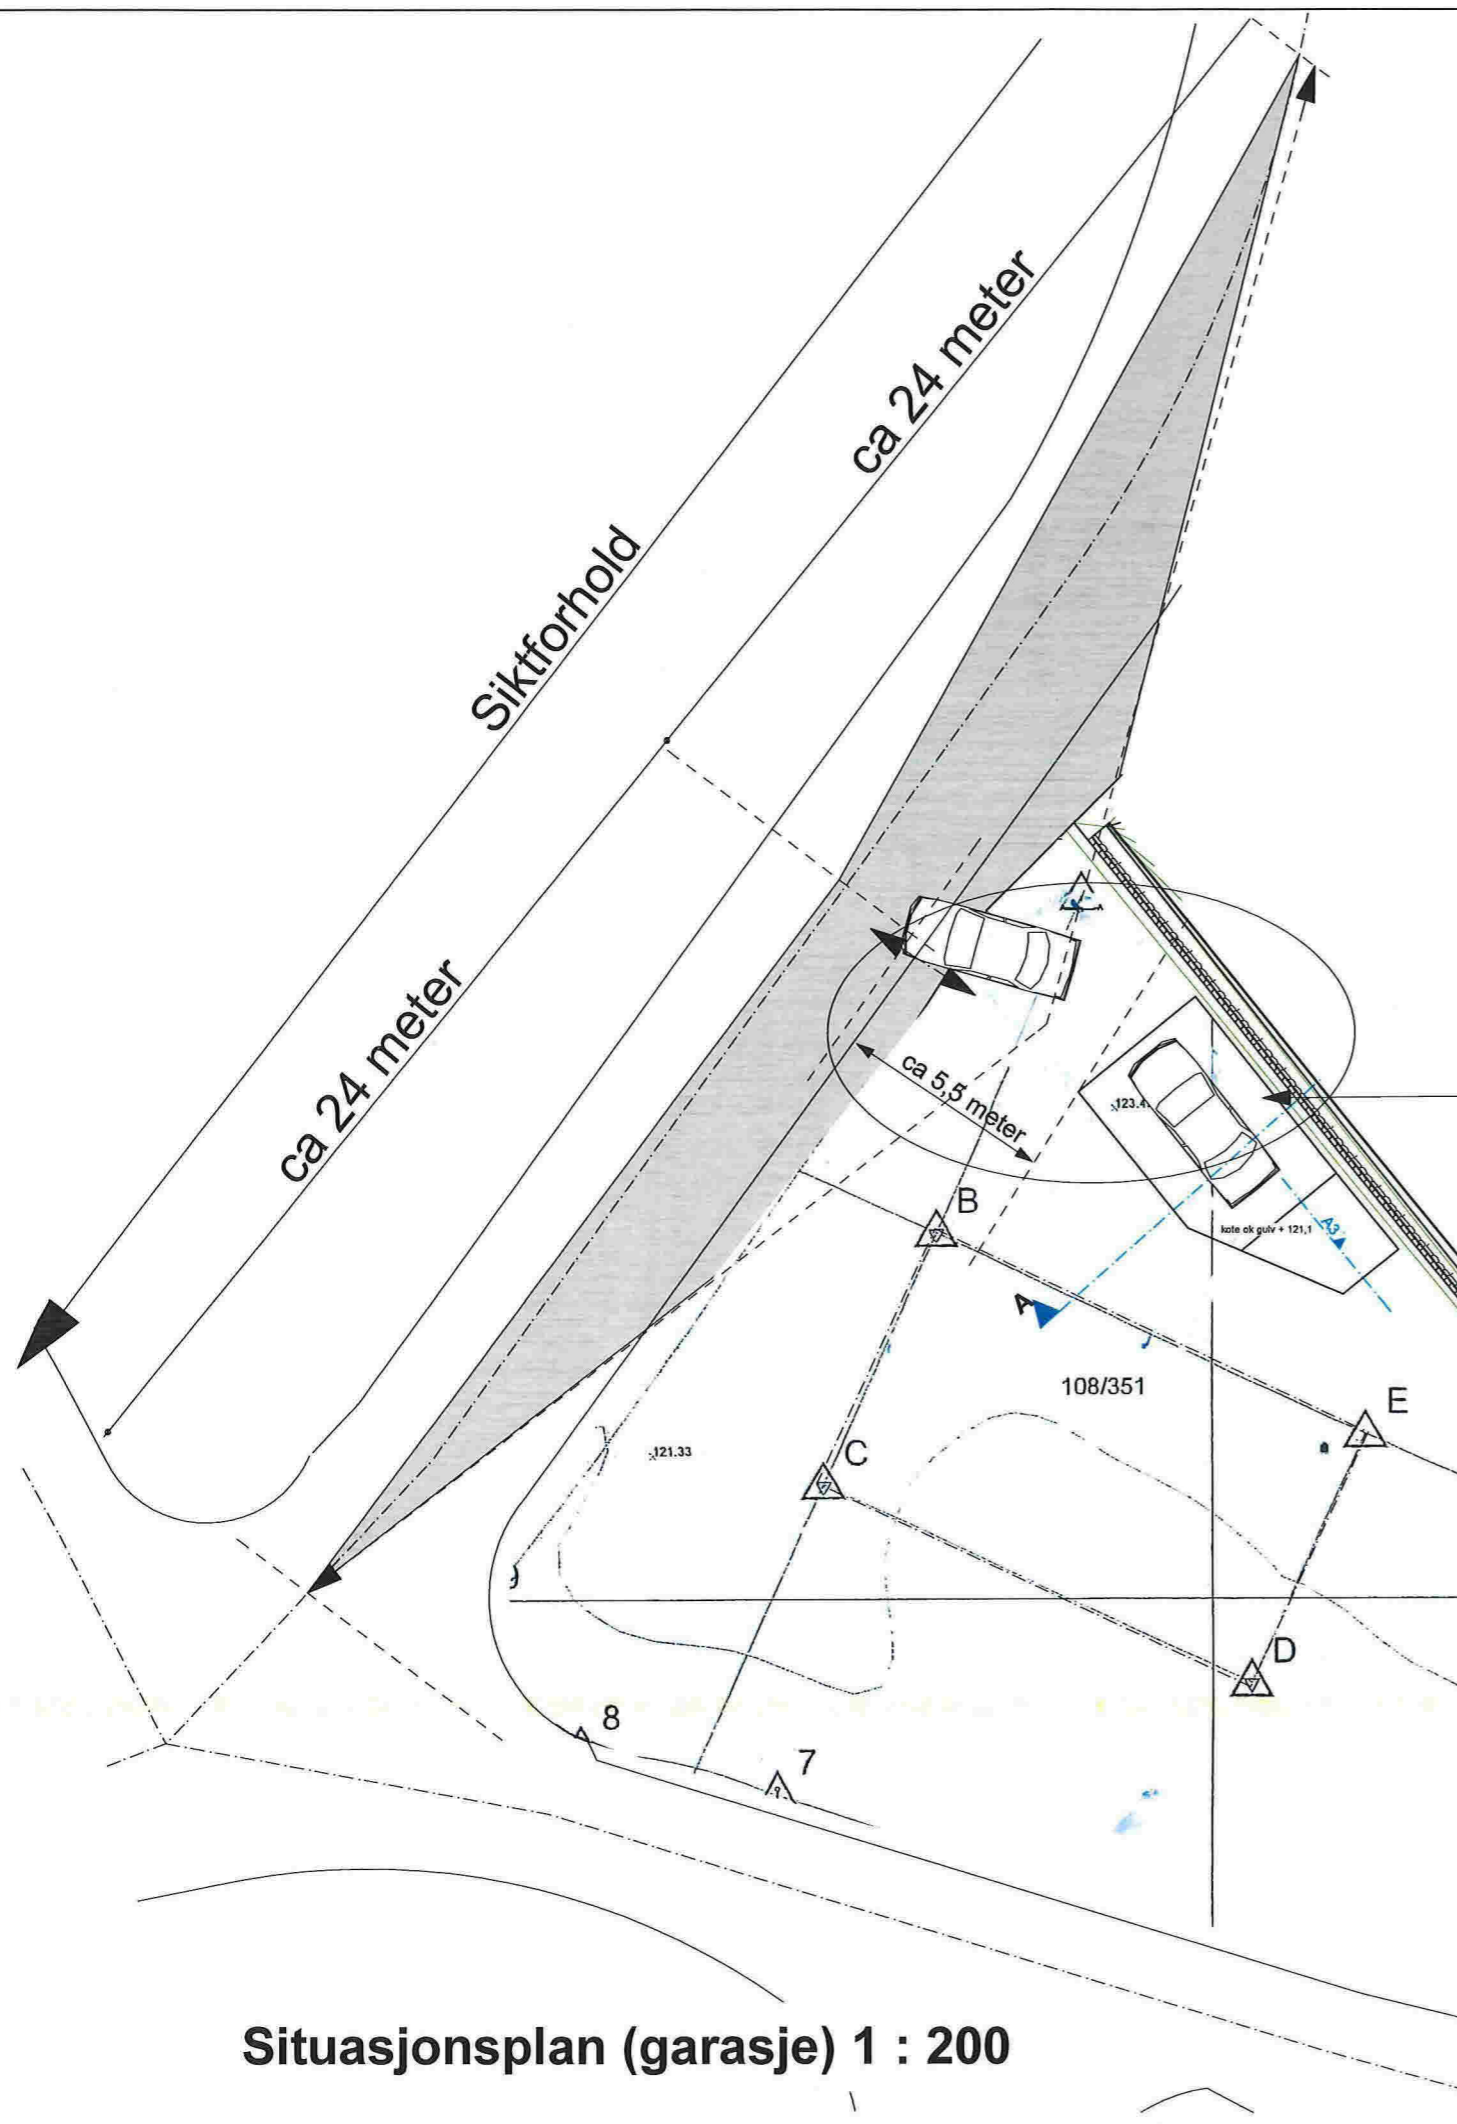

Situasjonsplan (garasje) 1 : 200

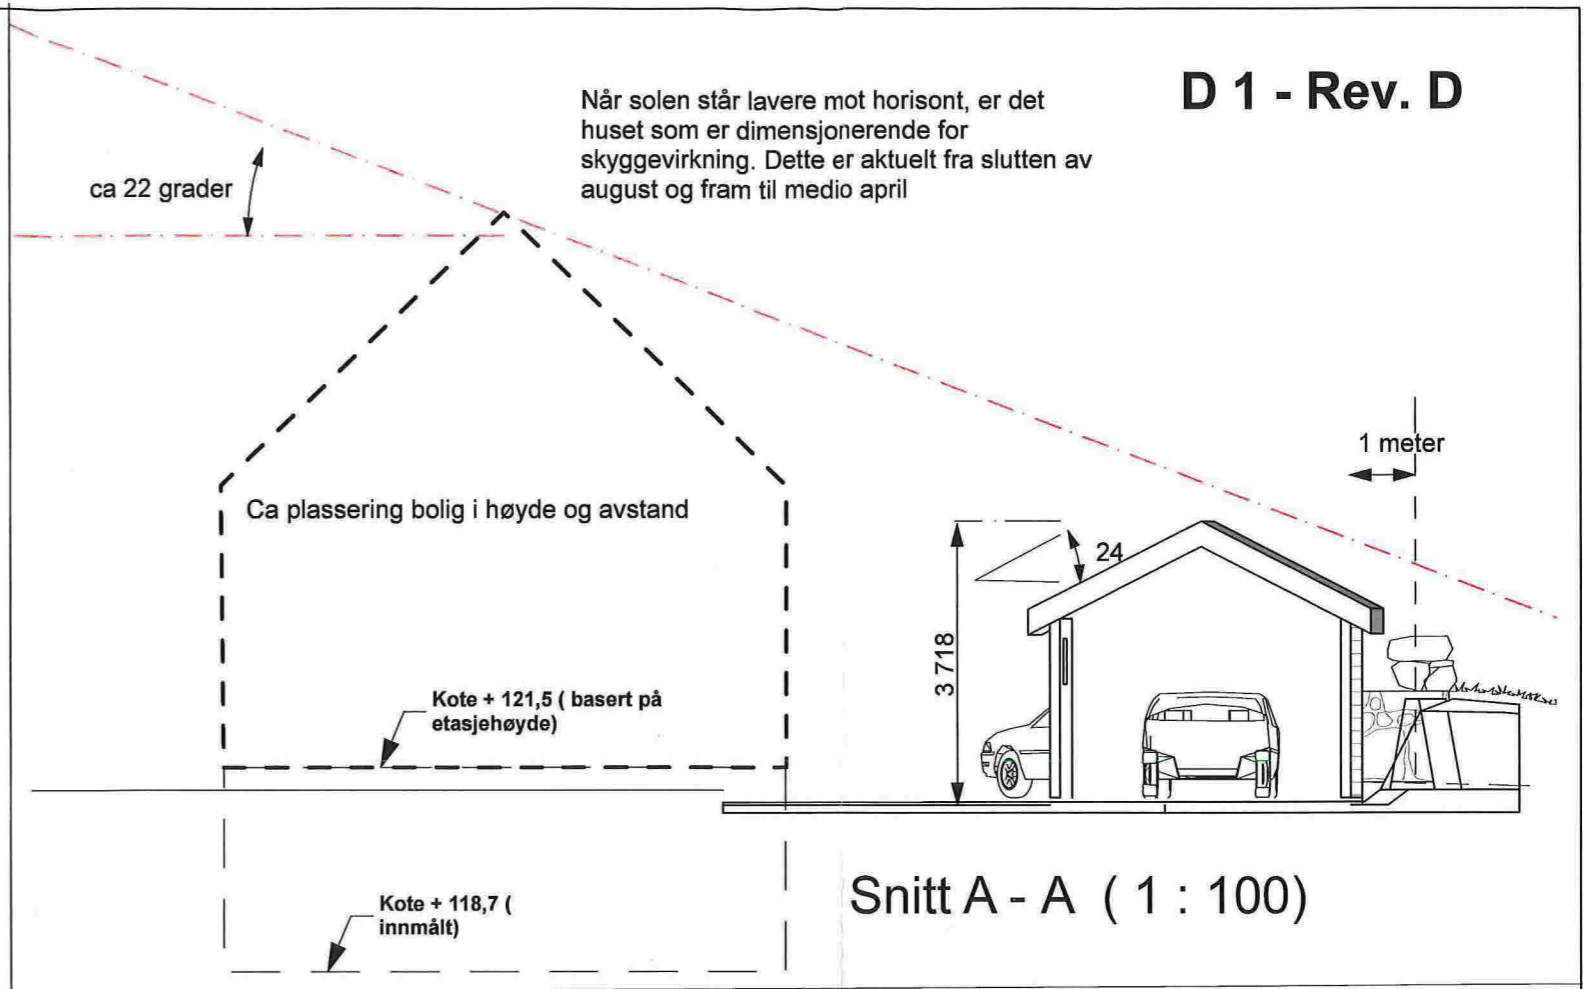

Snitt A - A ( 1 : 100)

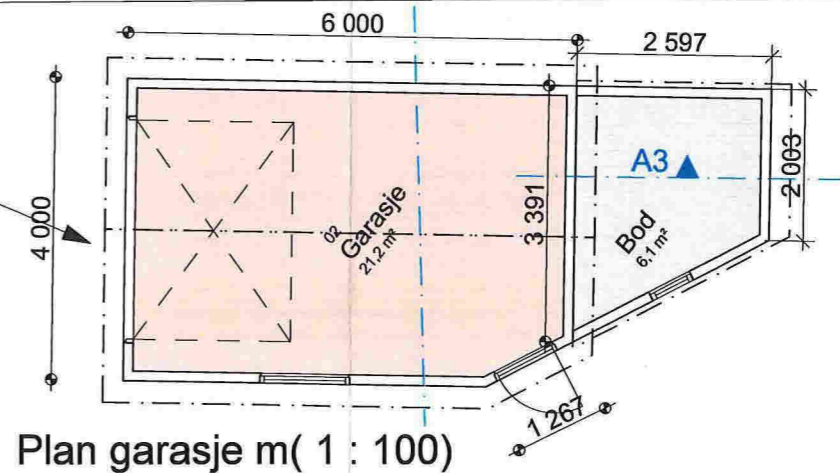

Plan garasje m ( 1 : 100)

D - Bygget bod	13.01.2015	ADU 13.01.2015
C - Endret etter vedtak	04.11.2011	ADU 19.11.2013
B - Justert garasje ( reduser høyde + lengde)	adu 08.04.11	
A - Utvidet snitt A-A og påført koter	adu 8.2.10	

Rev.	Rev. gjelder	Sign.	Dato
Prosjekt:		Dato:	Dato:
Garasje gnr 108 bnr 351		30.07.2009	2009
Tiltakshaver:		Tegner:	Kontroll:
Mona Risøy		adu	
Innhold tegning:		Målestokk:	
Situasjonsplan, snitt		1 : 100	
		1 : 200	
ADU Ingeniør Atle D. Utkilen		Saksnr.:	
Adr.: Postboks 75, 5953 Fønnes, Tlf: 56 16 80 80 / 970 67 161, Fax: 56 16 80 90, E-post: alle@adu.no www.adu.no		2008151	
Prosjektering - Taksering - Prosjektadm. - Tegning - Prospekt		Tegn.nr.:	Rev.:
		51	Rev D

Status: