


Vedlegg 4 s 1 av 4




Gnr.102 bnr.140
TILKOMSTVEG
16.01.2015
Målestokk 1:500
Medaas Oppmåling



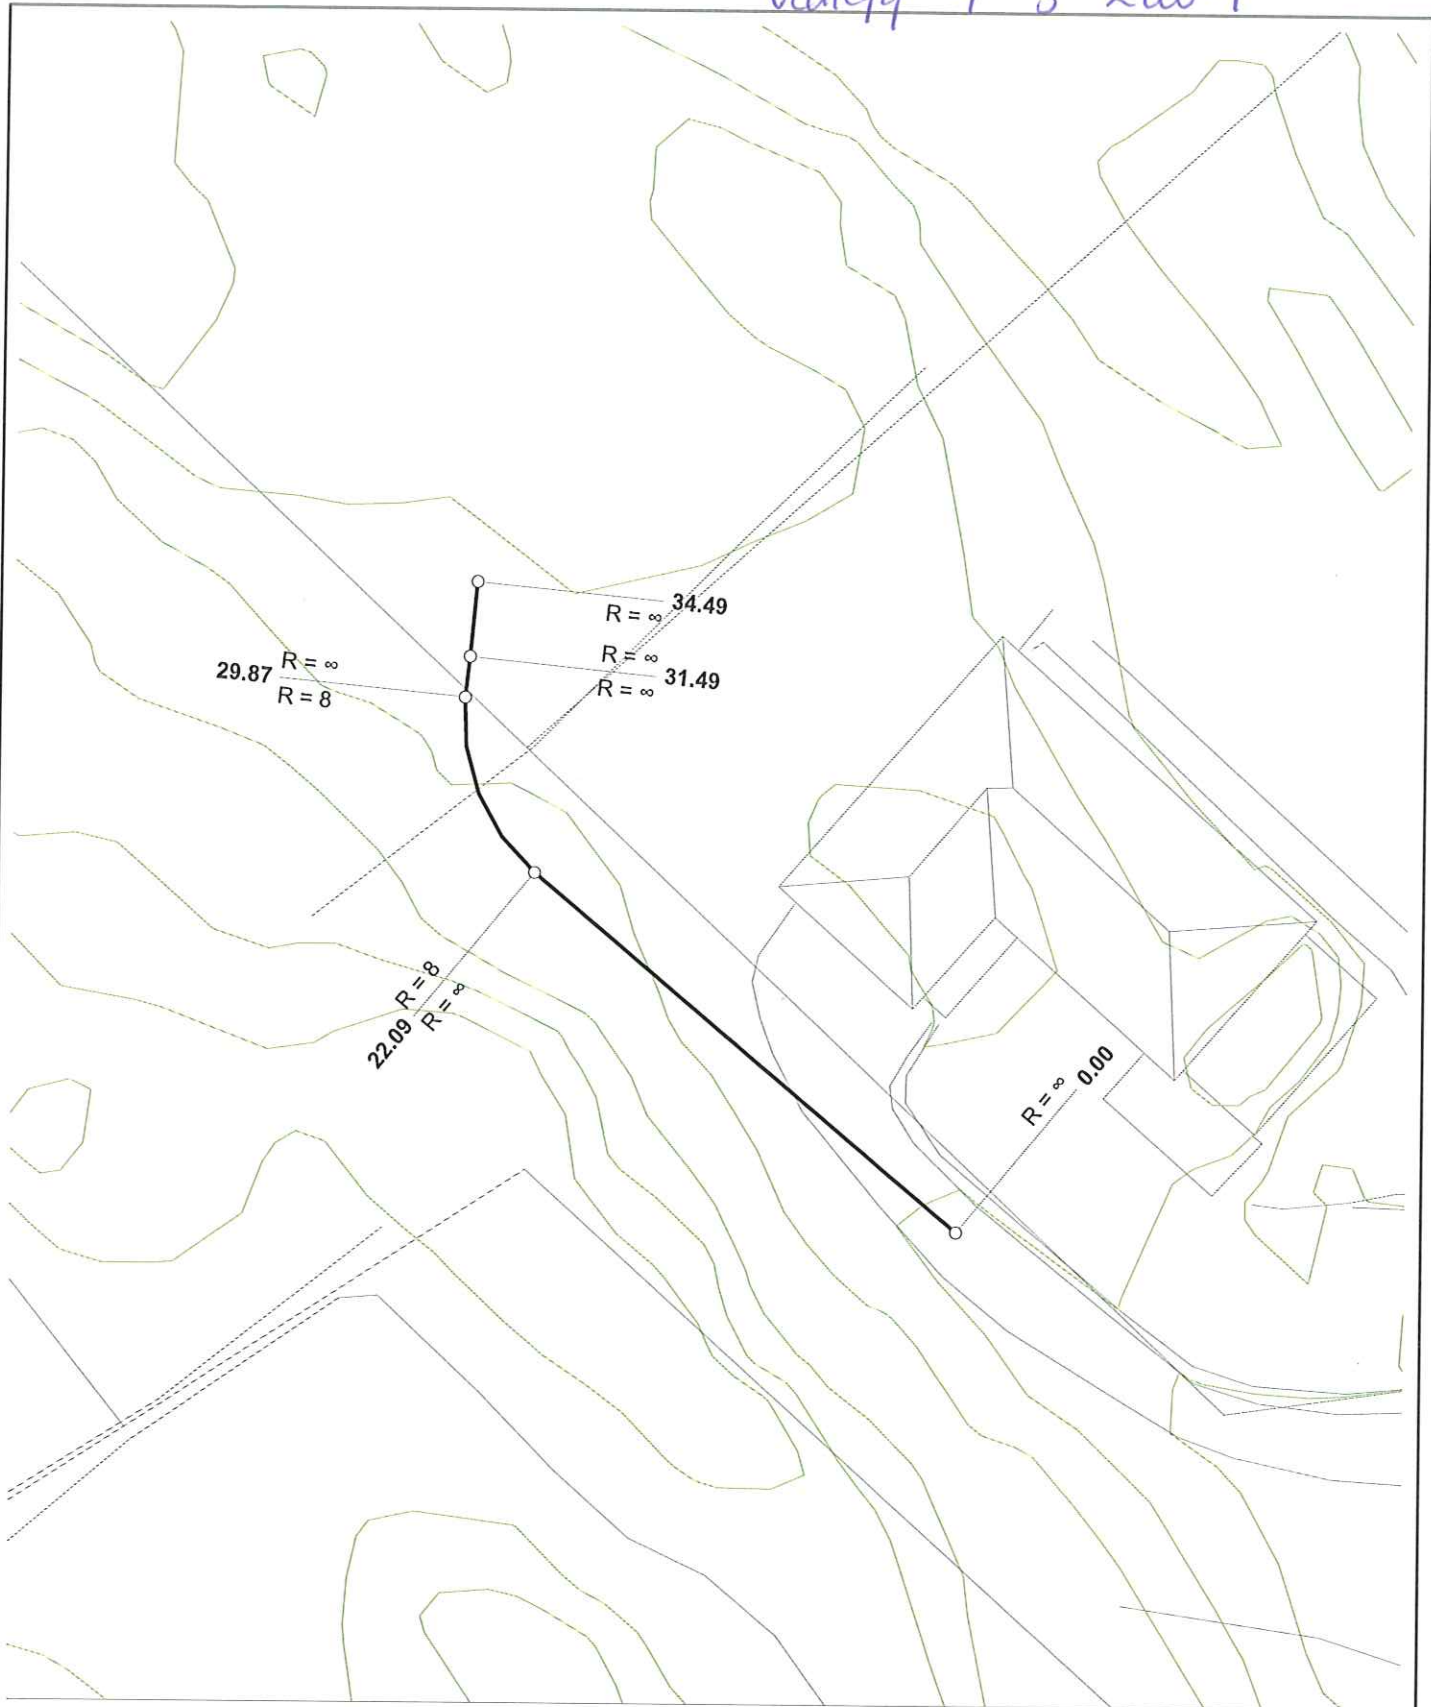

Horisontalplan	Tegnet av km	Saksbehandler
	Sidemannskontr.	Prosjektansvarlig
Medaas Oppmåling Litlevika 47, 5914 Isdalsto Tlf: 48287186, E-Post: kjameda@online.no	Dato 16.01.2015	Målestokk 1: 300
	Prosj.nr.	1: 300
	Tegn.nr. 1	Rev.






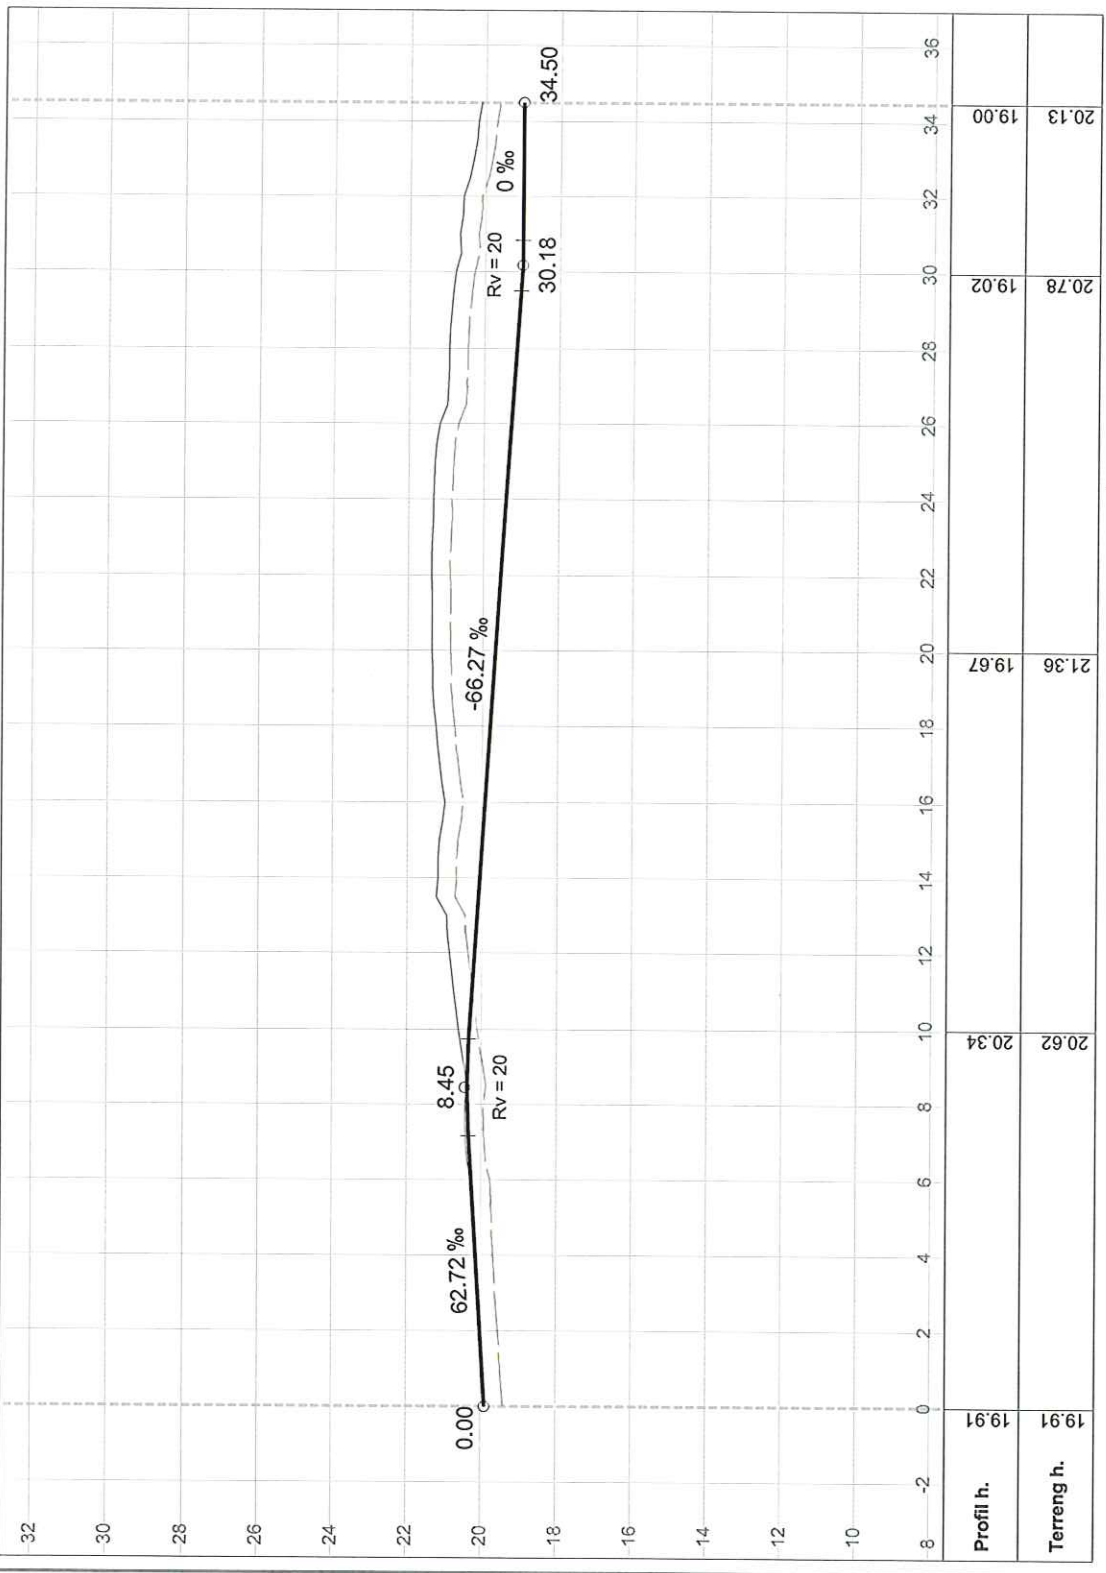


Tegnet av km		Saksbehandler
Sidemannskont.		Prosjektansvarlig
Dato	Målestokk	Rev.
16.01.2015	1: 200	
Prosj.nr.	1: 200	
Tegn.nr.	1	

Lengdeprofil tilkomstveg gnr.102 bnr.140

Medaas Oppmåling

Lillevika 47, 5914 Isdalste
Tlf: 48287186, E-Post: kjameda@online.no

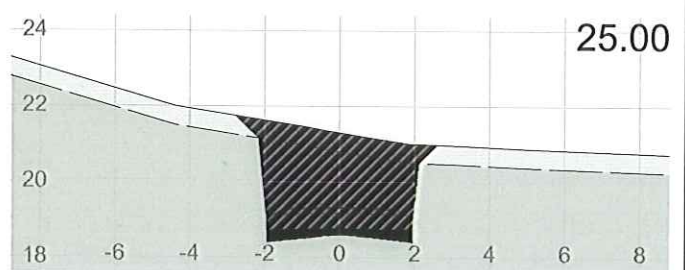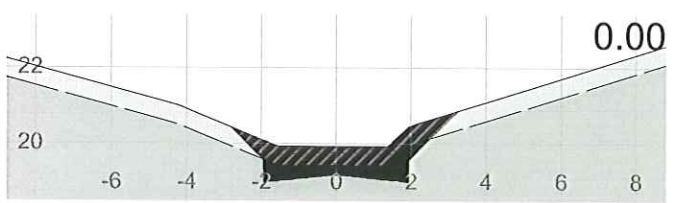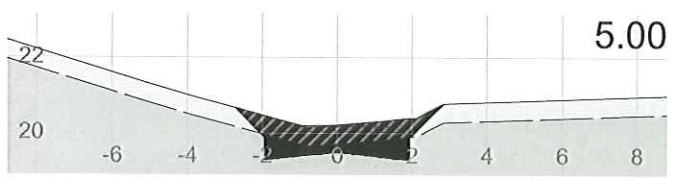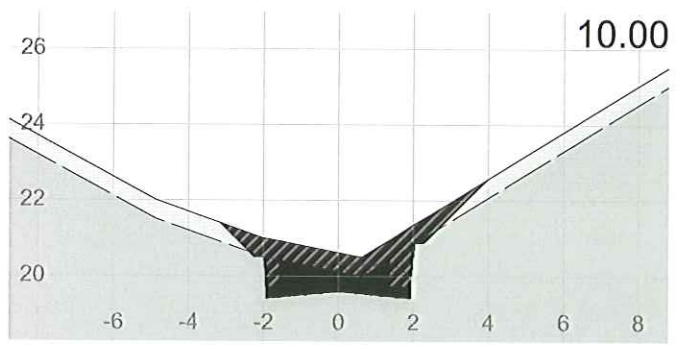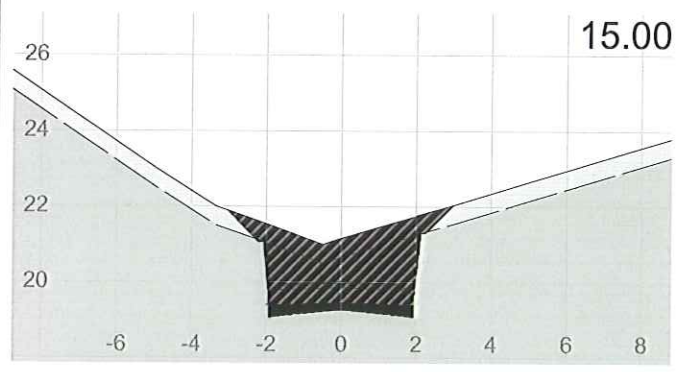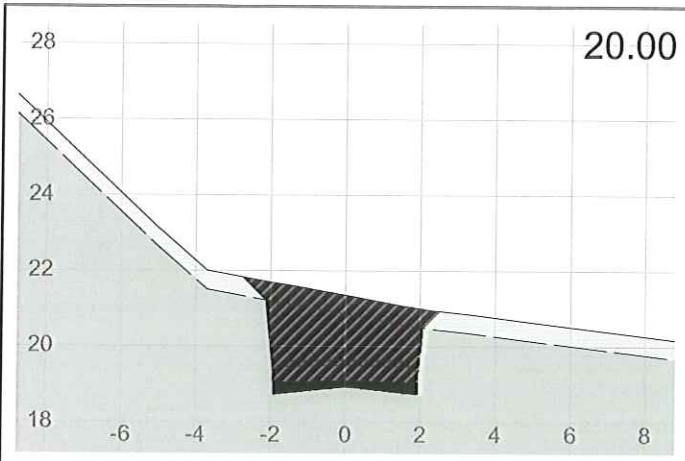

Tverrprofiler Medaas Oppmåling Litlevika 47, 5914 Isdalste Tlf: 48287186, E-Post: kjameda@online.no	Tegnet av	Saksbehandler
	km	
	Sidemannskontr.	Prosjektansvarlig
	Dato	Målestokk
	16.01.2015	1: 200
Prosj.nr.	1: 200	
Tegn.nr.	1	Rev.