




Profil I
1 : 200

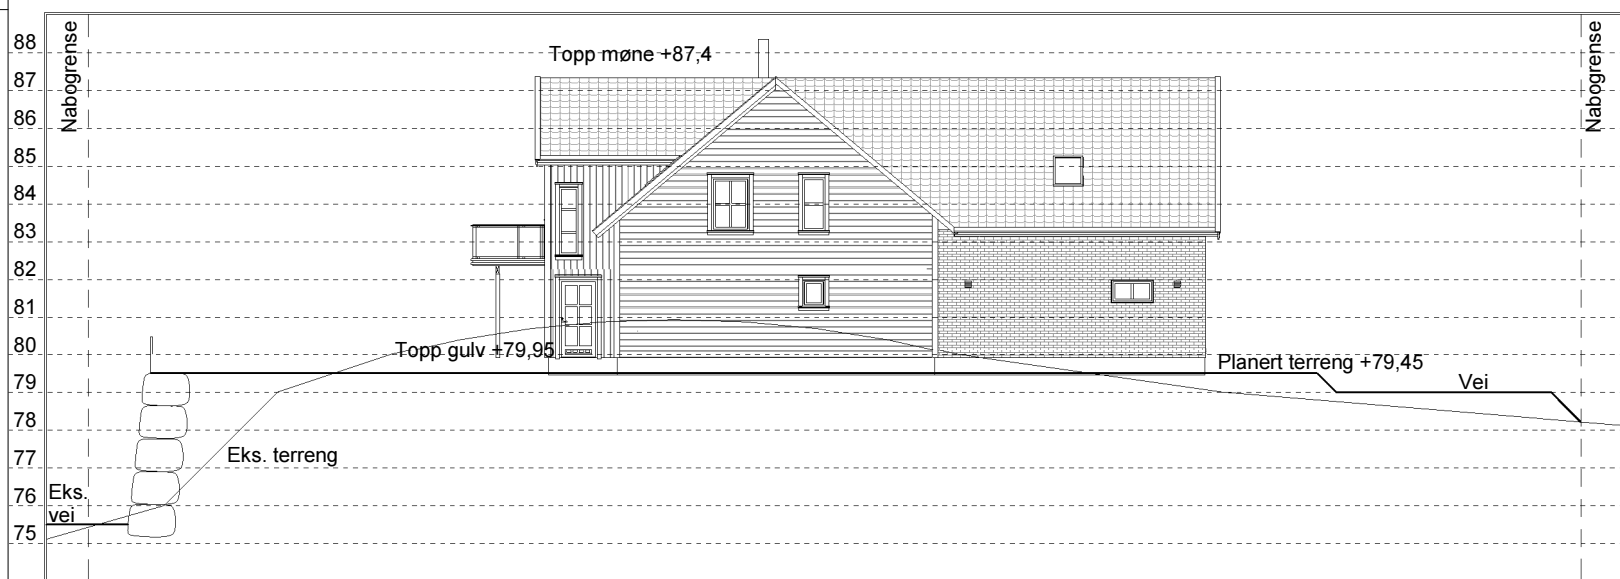

Profil II
1 : 200

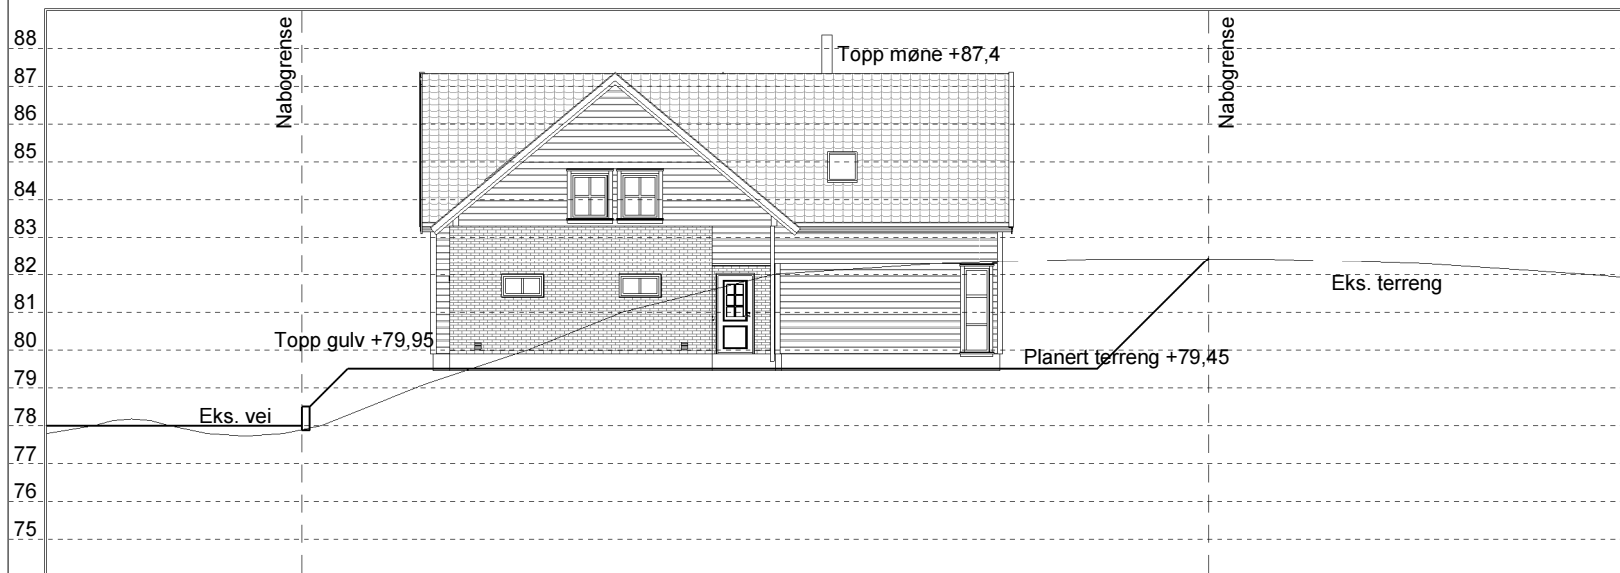

Profil III
1 : 200

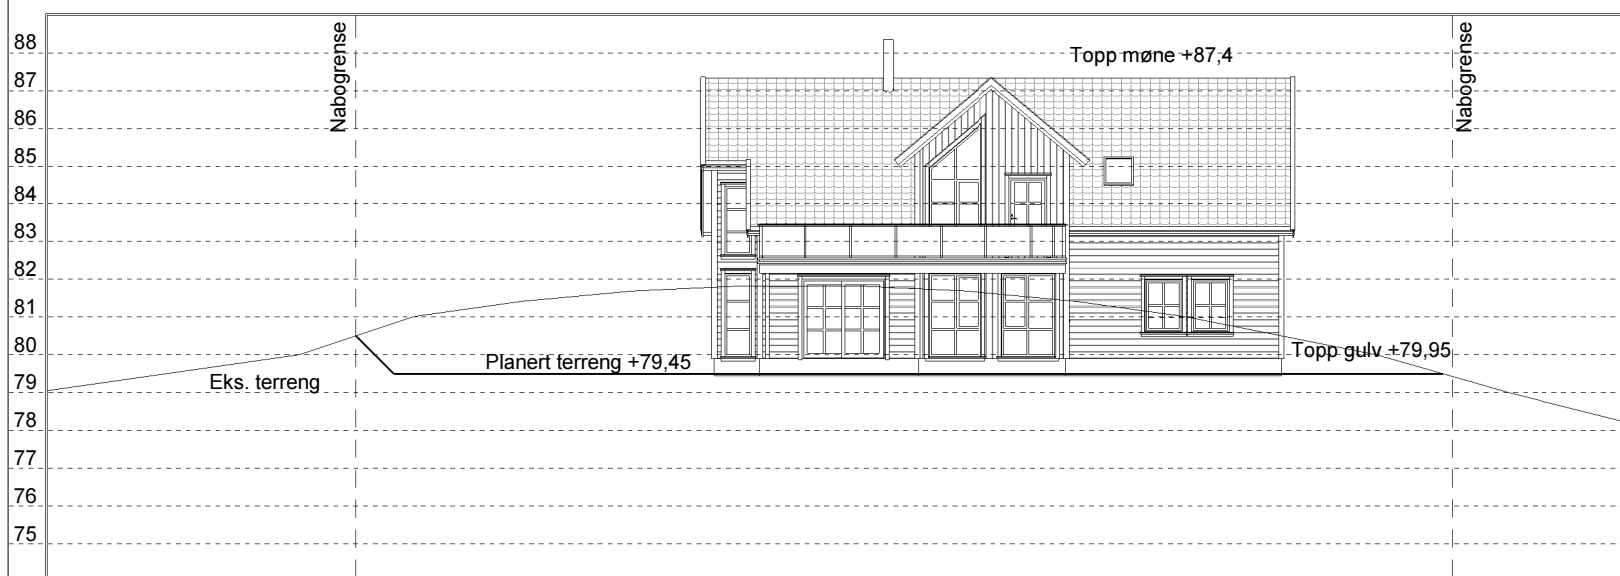

Profil IV
1 : 200



Anmerkninger:

TEGNINGSSTATUS

Skisse
Salgs-/arkitekttegning
Byggemeldingstegning
Arbeidstegning
"Som bygget"- tegning

NB Kun arbeidstegninger (og detaljtegninger) skal benyttes ved utførelse av arbeider.

REVISJONER

Rev.	Dato	Sign	Revisjonen gjelder

TILTAK

Tilakshaver	Frode Jarland og Astrid Markhus
Byggeplass	Knarvik
G.nr./B.nr.	188/ 782
Kommune	Lindås
Prosjekt	Prosjekt nummer

ANSV. PROSJEKTERENDE

Foretak	Hellvik Hus Sotra AS
Adresse	Postboks 101, 5346 Ågotnes
Telefon	5631 4060
E-post	post@hellvikhussotra.no

TEGNING

Tittel		Profiler	
Tegnet av	AL	Dato	23.01.15
Kontrollert av		Målestokk	
Original			1 : 200