


3

### Fasade sør

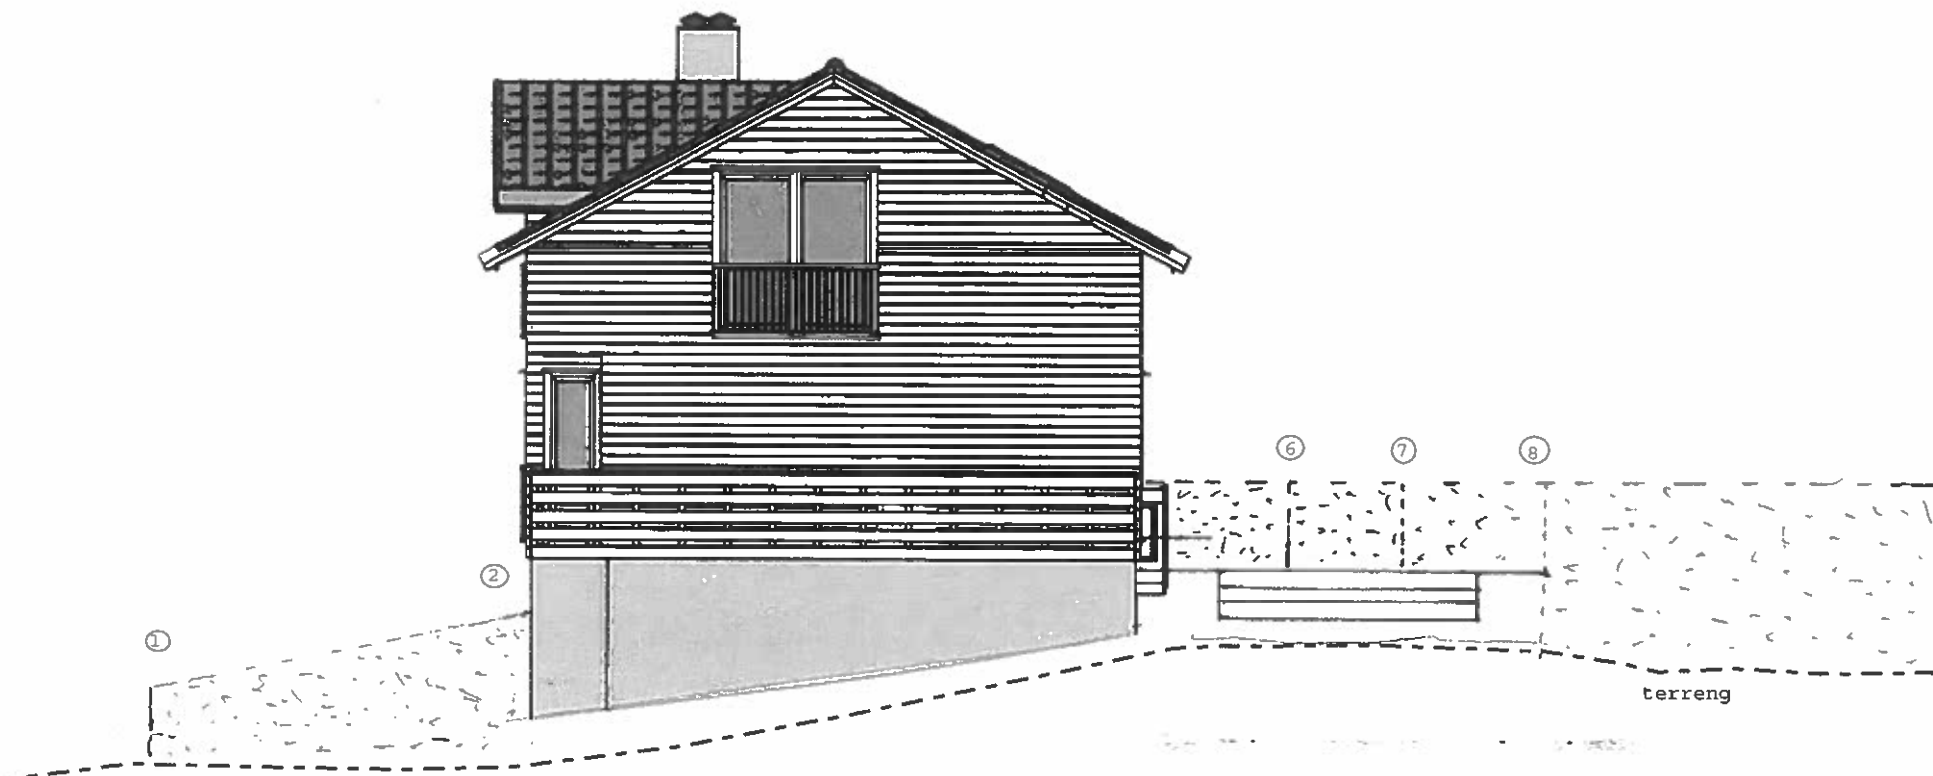

Prosjektnavn:  
Litehovda, Lindås kommune  
gnr. 55 bnr. 32

Kunde:  
Darius Bacvinka


Firma:

Dato endret:  
15.01.2015

Mål 1:100

4

### Fasade nord

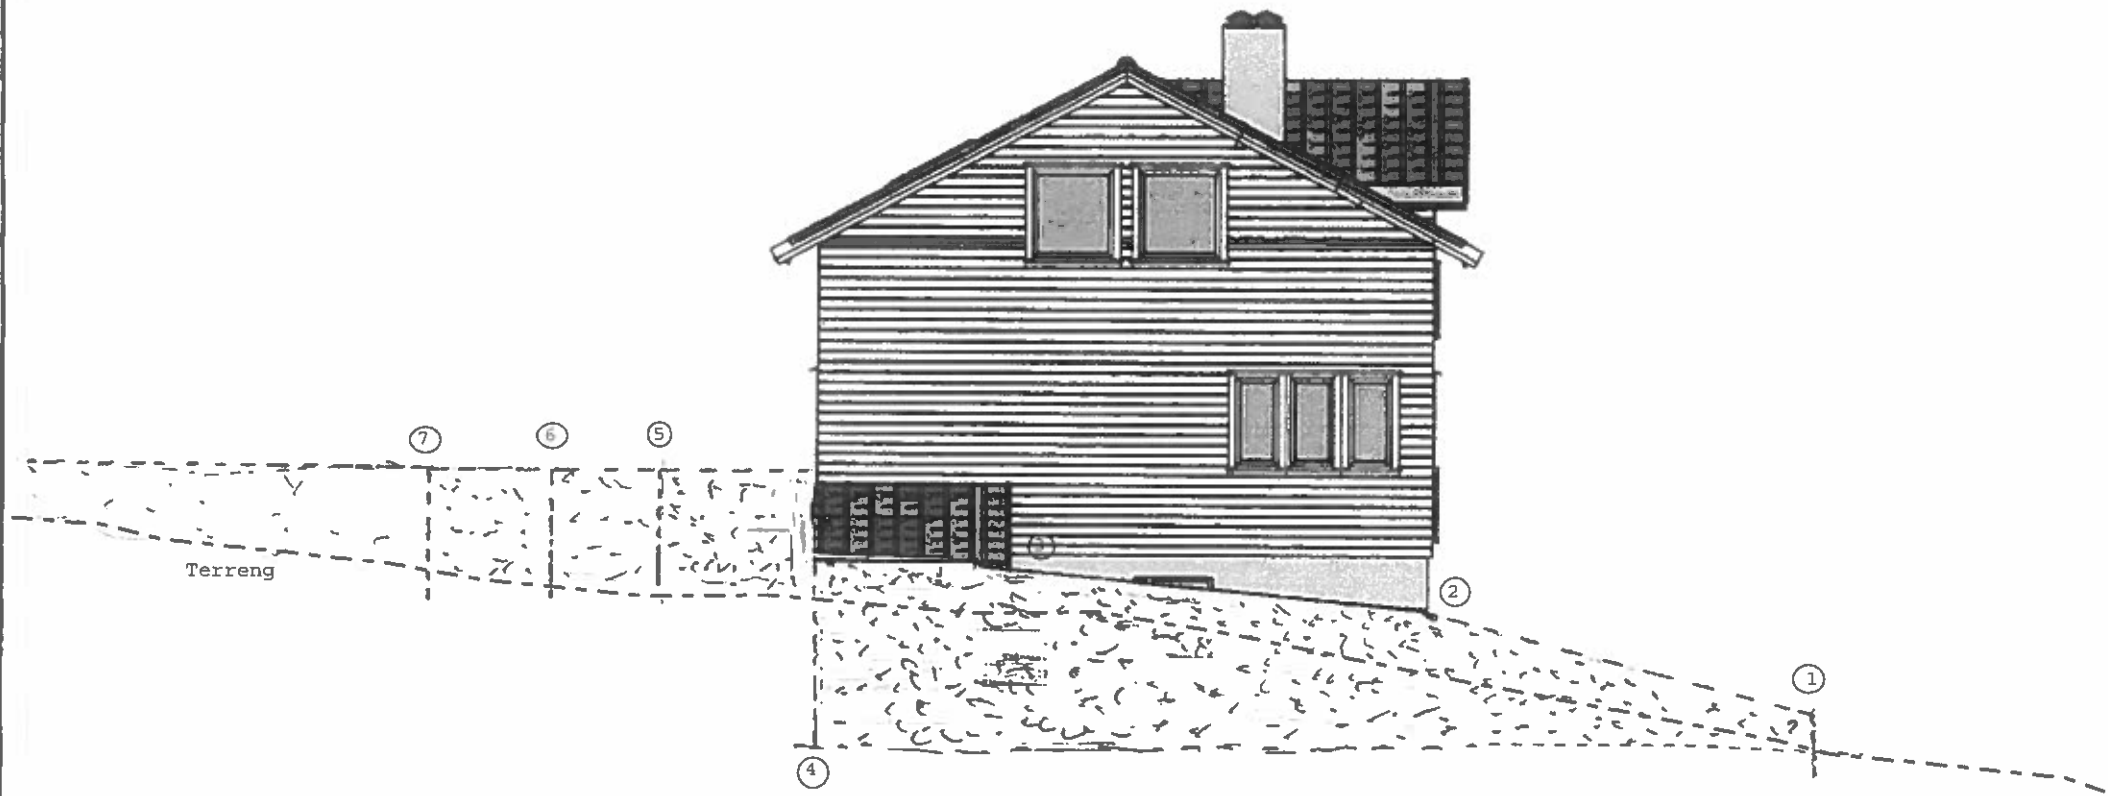

Prosjektnavn:  
Litlehovda, Lindås kommune  
gnr. 55 bnr. 32

Kunde:  
Darius Bacvinka


Firma:  
Arkes Bygg AS

Dato endret:  
15.01.2015

Mål 1:100

5

### Fasade øst

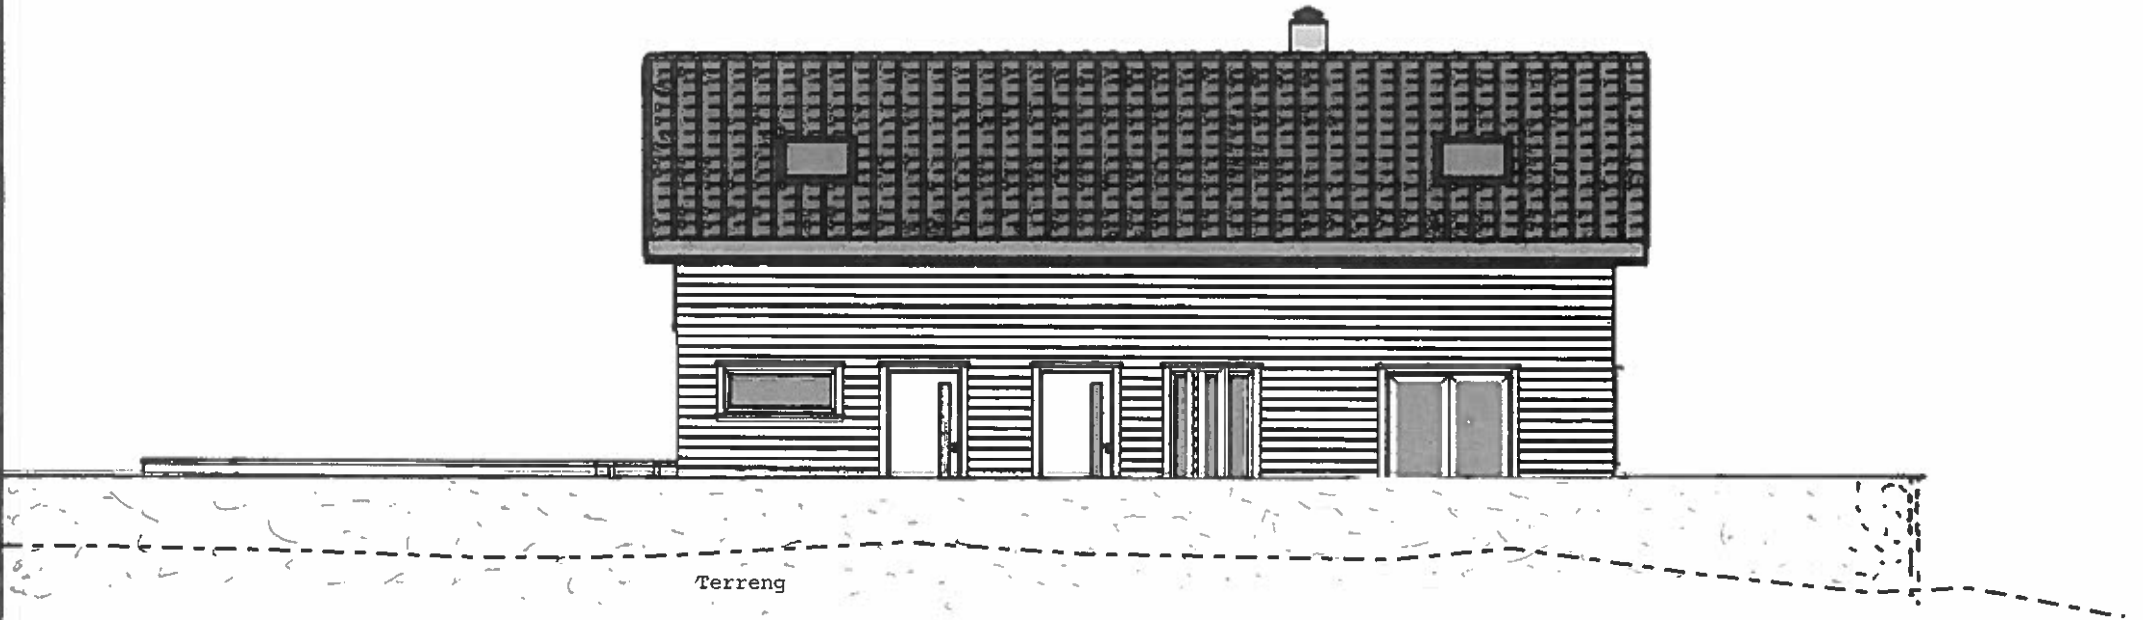

Prosjektnavn:  
Litehovda, Lindås kommune  
gnr. 55 bnr. 32

Kunde:  
Darius Bacvinka

Firma:

Dato endret:  
15.01.2015

Mål 1:100

6

### Fasade vest



Prosjektnavn:  
Lillehovda, Lindås kommune  
gnr. 55 bnr. 32

Kunde:  
Darius Bacvinka

Firma

Dato endret:  
15.01.2015

Mål 1:100