


NORMALPROFIL VEG FV 4
M=1:50

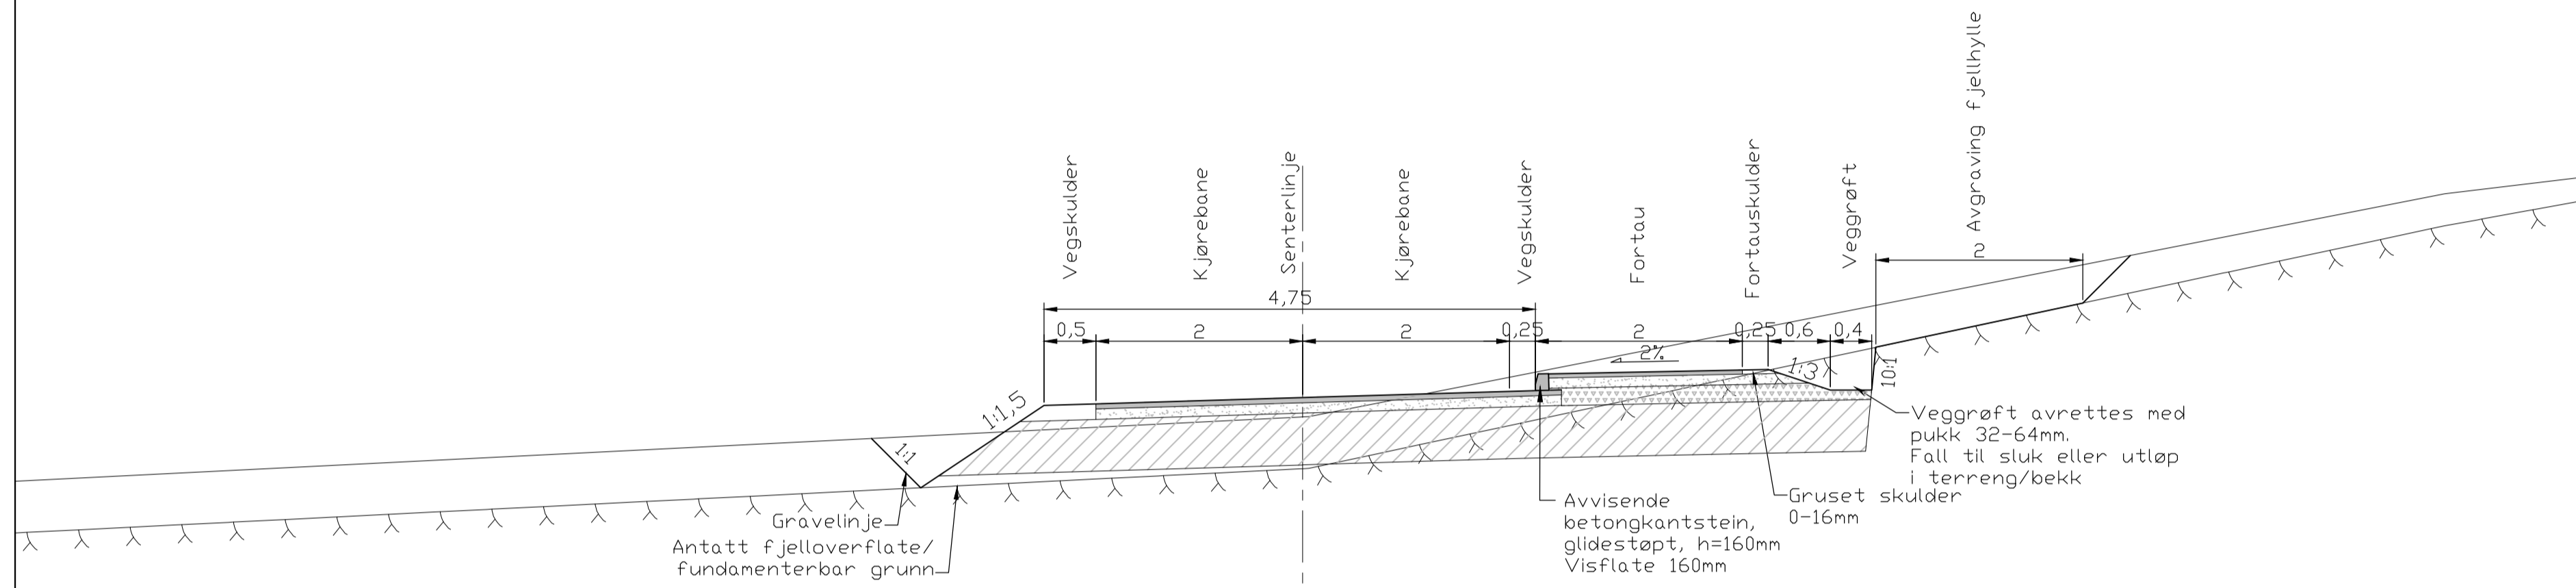

NORMALPROFIL VEG 4
M=1:50

OVERBYGNING VEG

- 50 mm Slitelag, Agb16, t=50mm
- 150 mm Bærelag, Fk 0-32mm, t=100mm
- 650 mm Forsterkningslag sprengstein t=500mm
- 650 mm Underbygging av fjell eller sprengsteinsfylling

OVERBYGNING FORTAU

- 40 mm Toppålekk, Agb11, t=40mm
- 150 mm Bærelag, Fk 0-32mm, t=100mm
- 320 mm Oppretting fortau, Fk 0-64mm, t=170mm
- 720 mm Forsterkningslag sprengstein, t=500mm
- 720 mm Underbygging av sprengsteinsfylling eller fjellskjæring

ARBEIDSTEGNING

Rev.	Dato	Sign.	Revisjonen gjelder		
Oppdragsgiver			LINDÅS TOMTESELSKAP AS		
Prosjekt			Tegn.	Kont.	Godk.
KLØVE. SVEENE BUSTADFELT B4-B6.			THF	THF	
Normalprofil vegger.			Date: 04.02.15		
Målestokk: 1:50			Format: A1		
Prosjekt			2713		
Tegning			FO1		
Fabrikkveien 7B 5059 Bergen Tlf. 55 59 82 60 e-post: post@haugenvva.no			haugen vva		