



Gnr. 134 bnr. 450, Vardane 143
Situasjonsplan murar
28.09.2014
Målestokk 1:200
Medaas Oppmåling

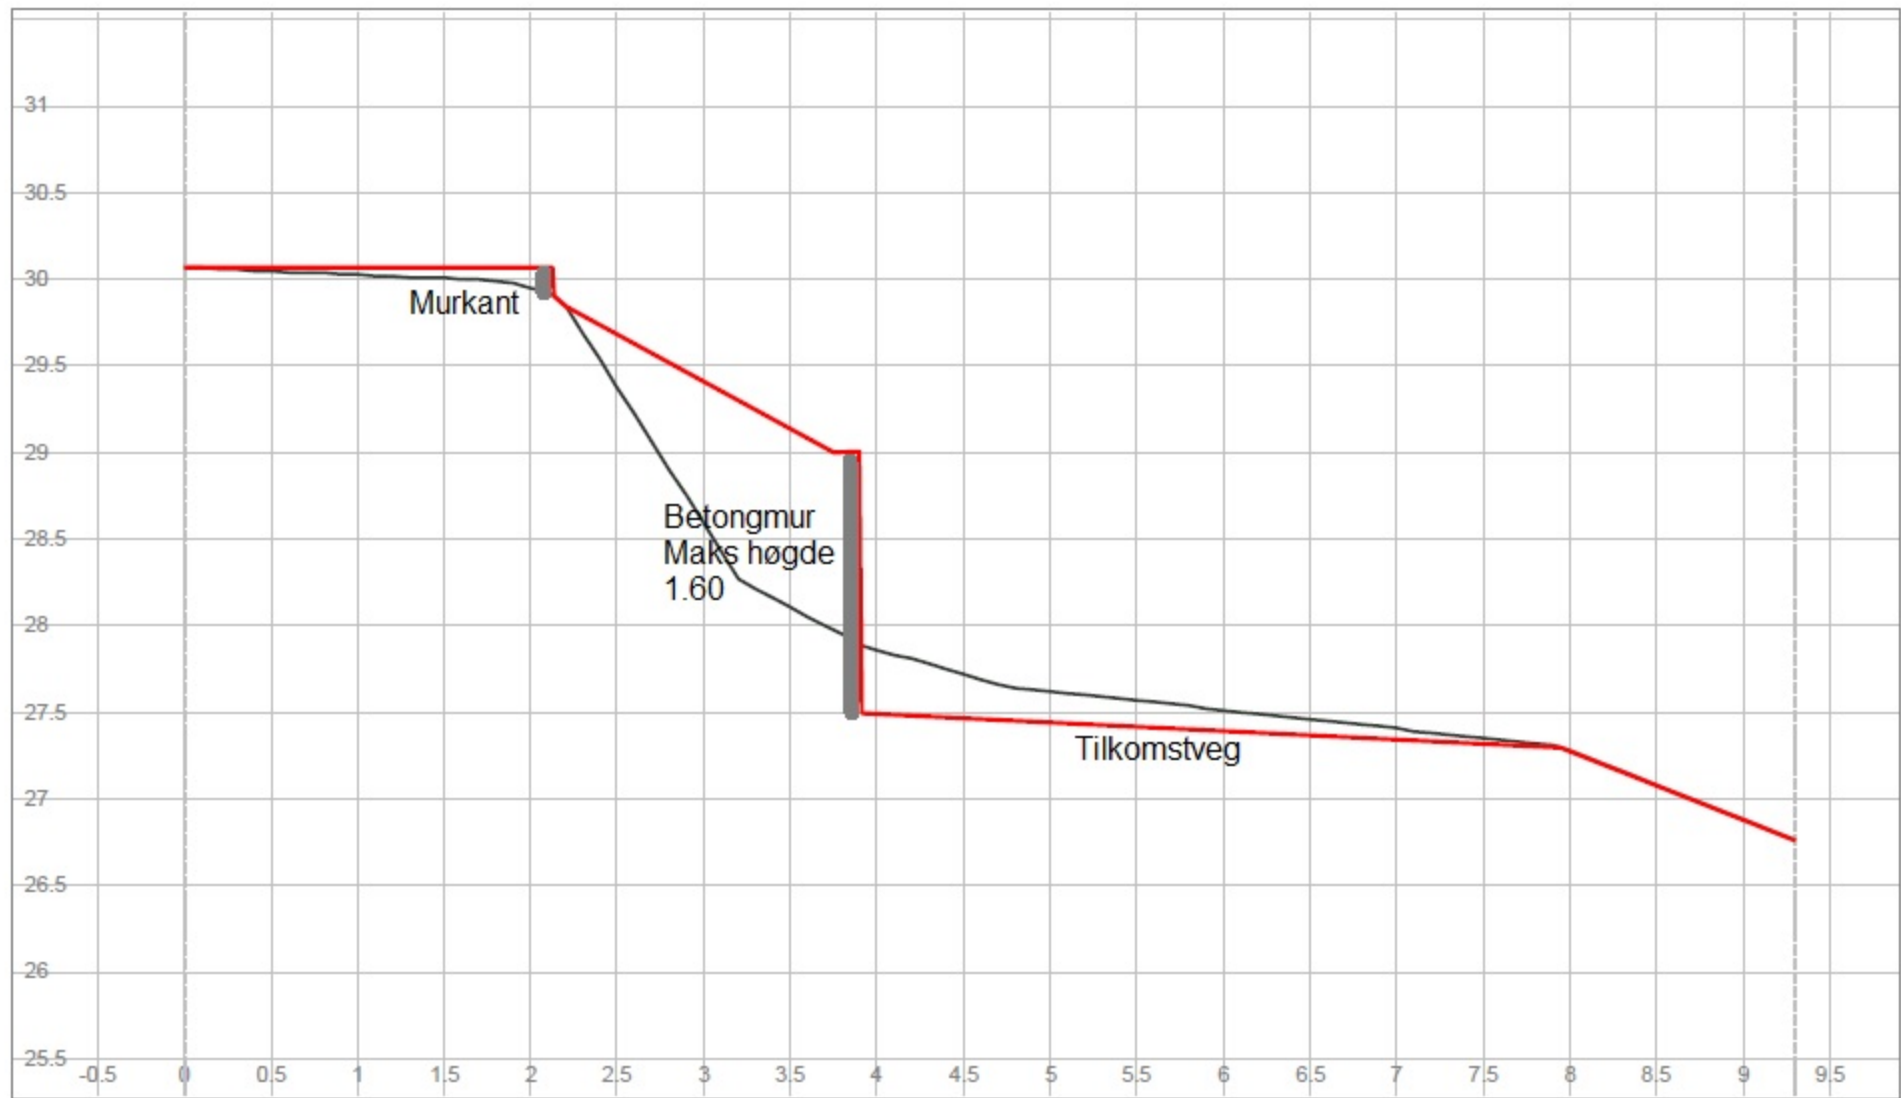

Profil h.	30.07	26.76
Terreng h.	30.07	26.76

Profil 2 Gnr.134 bnr.450 Medaas Opmåling Lillevika 47, 5914 Isdalstø Tlf. 48287186, E-Post: kjameda@online.no	Tegnet av	Saksbehandler
	km	
	Sidemannskontr.	Prosjektansvarlig
	Dato	Målestokk
	26.09.2014	1: 50
	Prosj.nr.	1: 50
	Tegn.nr.	Rev.
	2	

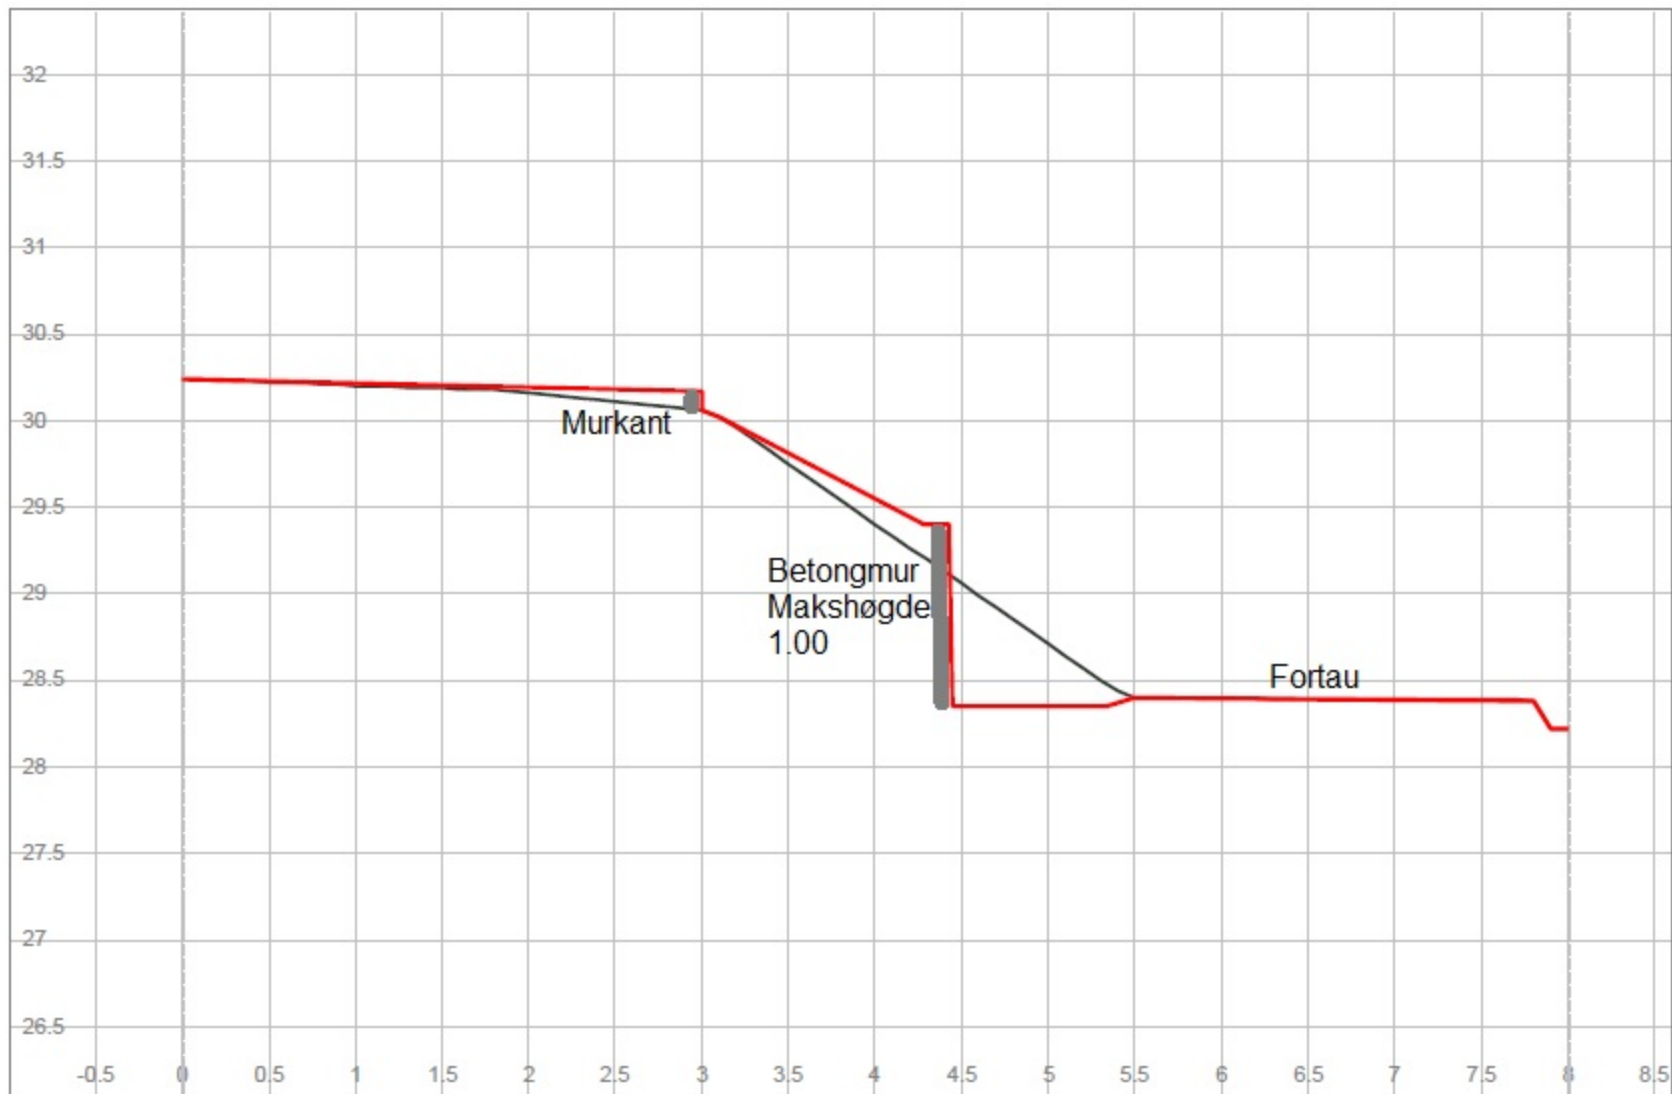

Profil h.	30.24	28.22
Terreng h.	30.24	28.22

Profil 1 Gnr.134 bnr.450 Medaas Oppmåling Lillevika 47, 5014 Isdalste Tlf. 48287188, E-Post: kjameda@online.no	Tegnet av	Saksbehandler
	km	
	Sidemannskontr.	Prosjektansvarlig
	Dato	Målestokk
	26.09.2014	1: 50
	Prosj.nr.	1: 50
	Tegn.nr.	Rev.
	1	