


1 Snitt tilbygg ved gangbru
1 : 100

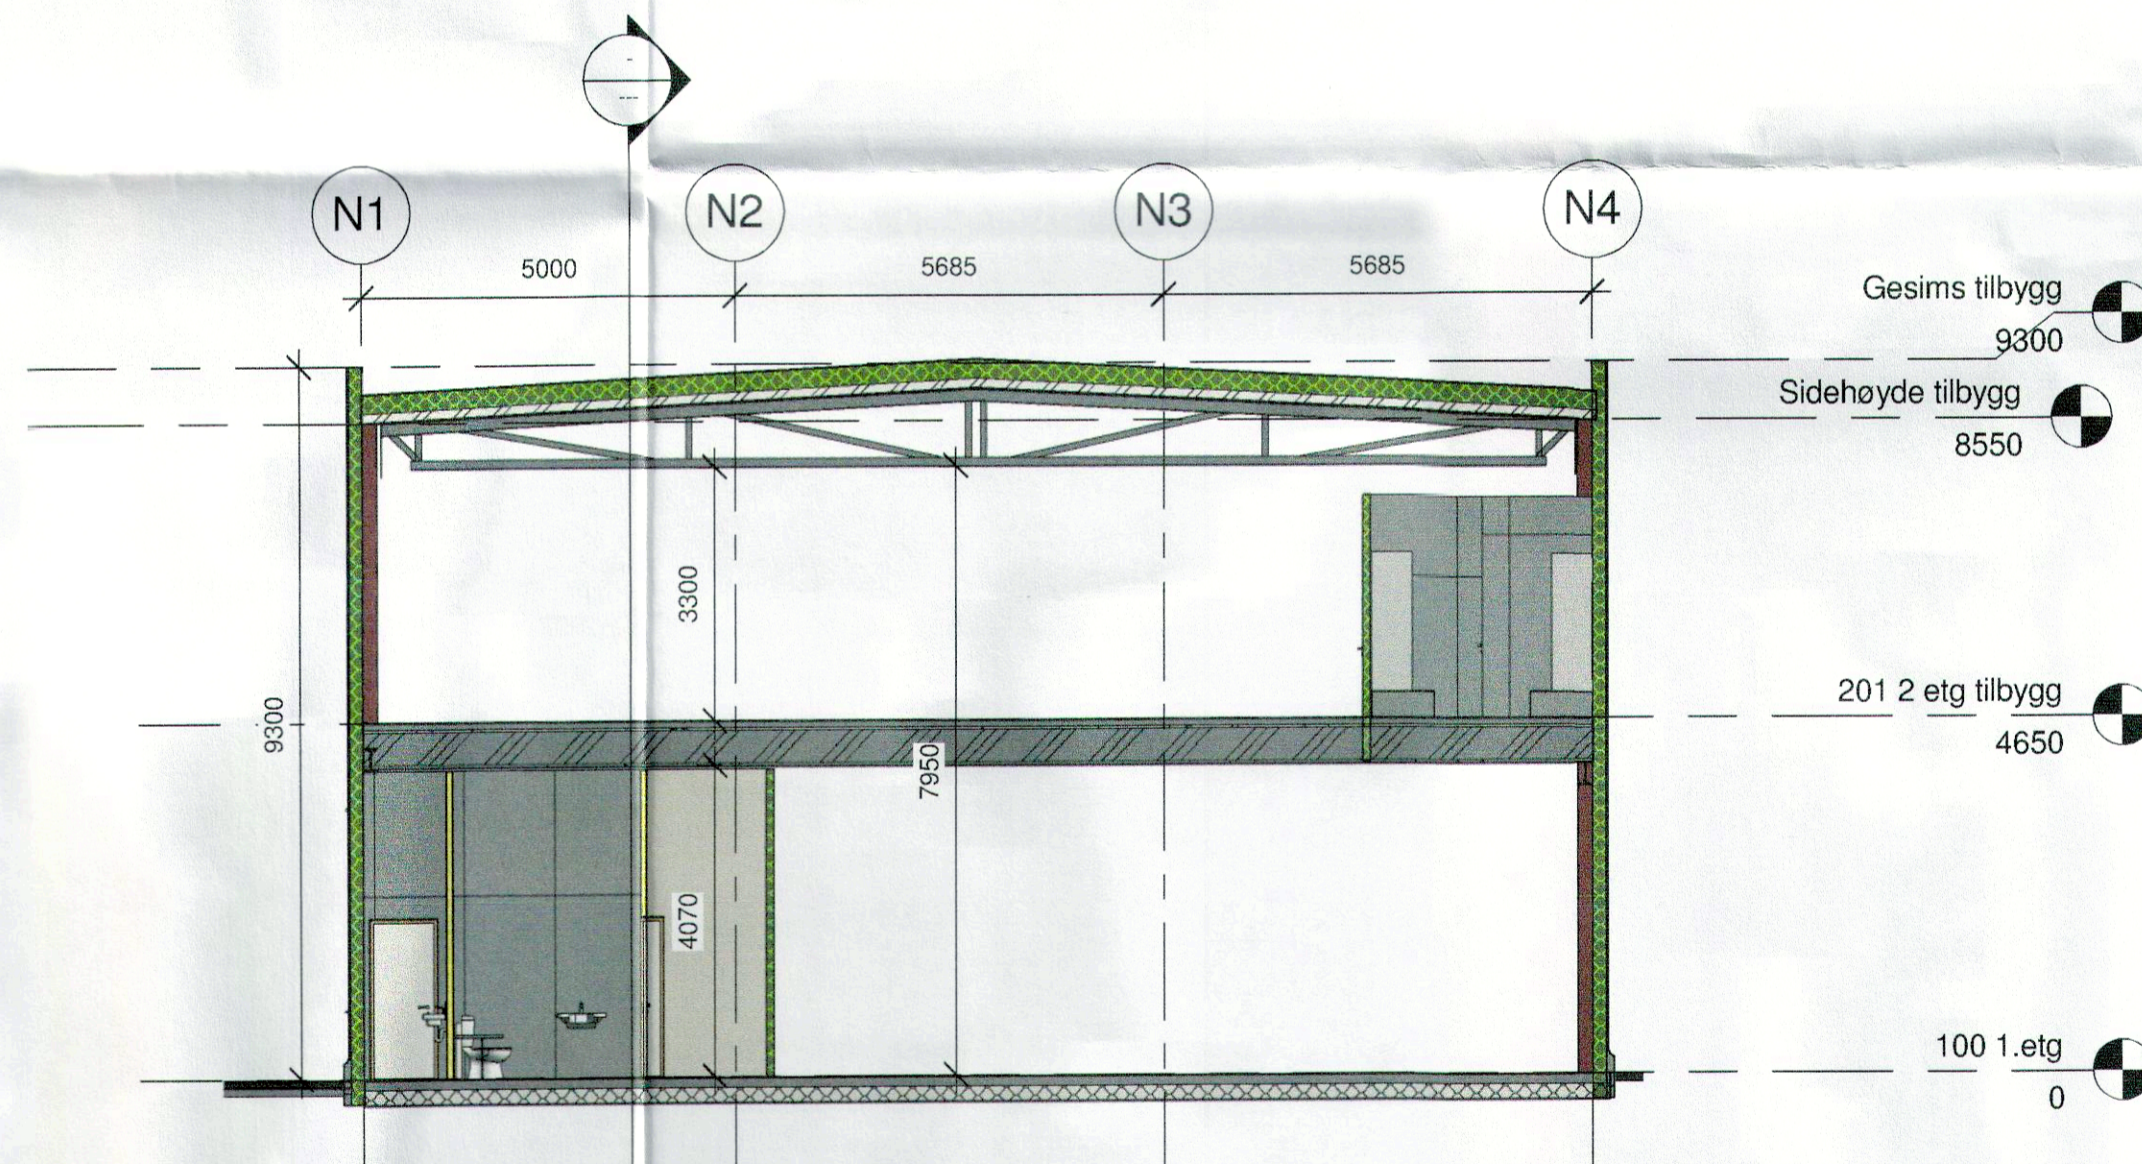

2 Tverrsnitt nybygg ved varelager
1 : 100

Revisjoner			
Nr	Dato	Beskrivelse	Tegn Kort

Helgesen Tekniske bygg AS



Valestrand - 5281 Valestrandsfossen - Norge
56 19 34 00 htb.no Org.nr: 965012044

Oppdragsgiver
Goman Rognaldsen AS

Prosjekt:
Tilbygg: Nytt lager

Prosjekt nr.: 1841 Pr.leider:

Bruksområde
Tilbud

Tegningsnavn
Snitt

Tegn. dato: 30.10.2014 Skala: 1 : 100 -A1 Tegn.: Author Kontr.: Checker

Tegningsnr.: A104 Revisjonsdato: Rev. nr. E3