






1 Fasade Nord
1 : 100

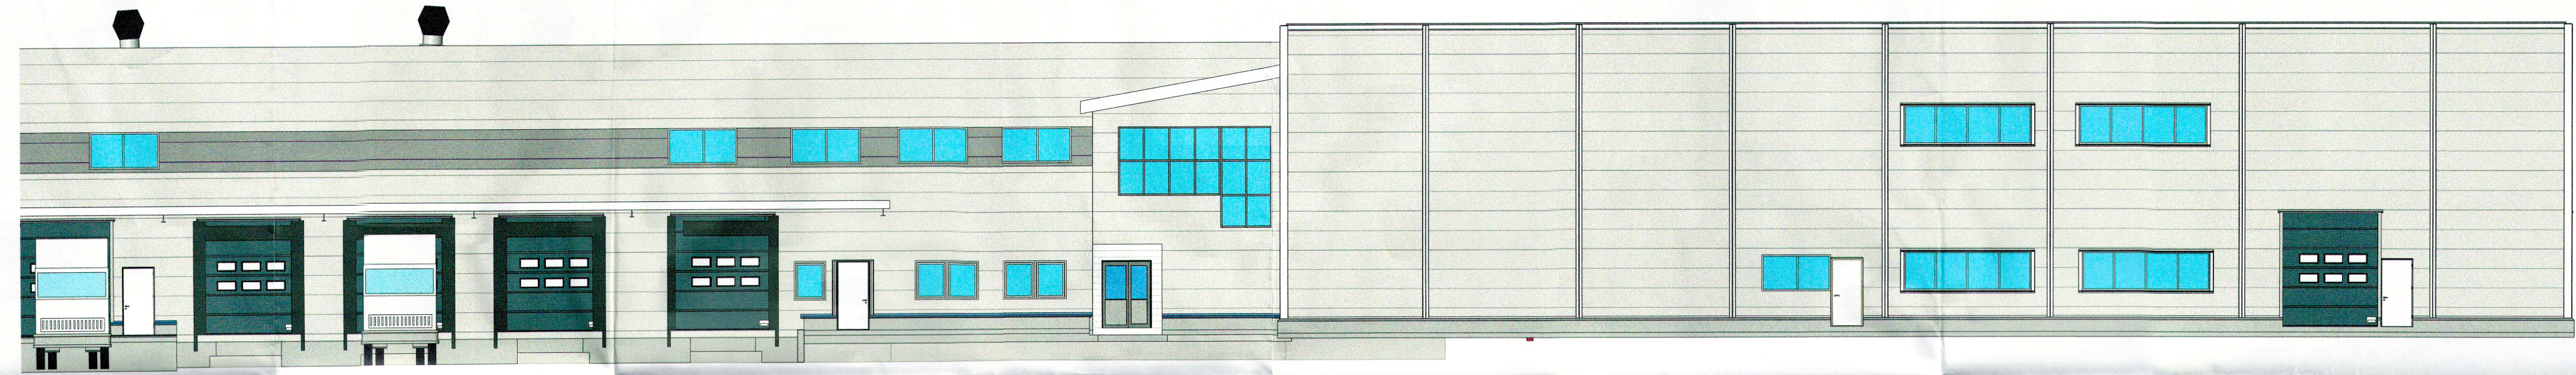


2 Fasade Sør
1 : 100

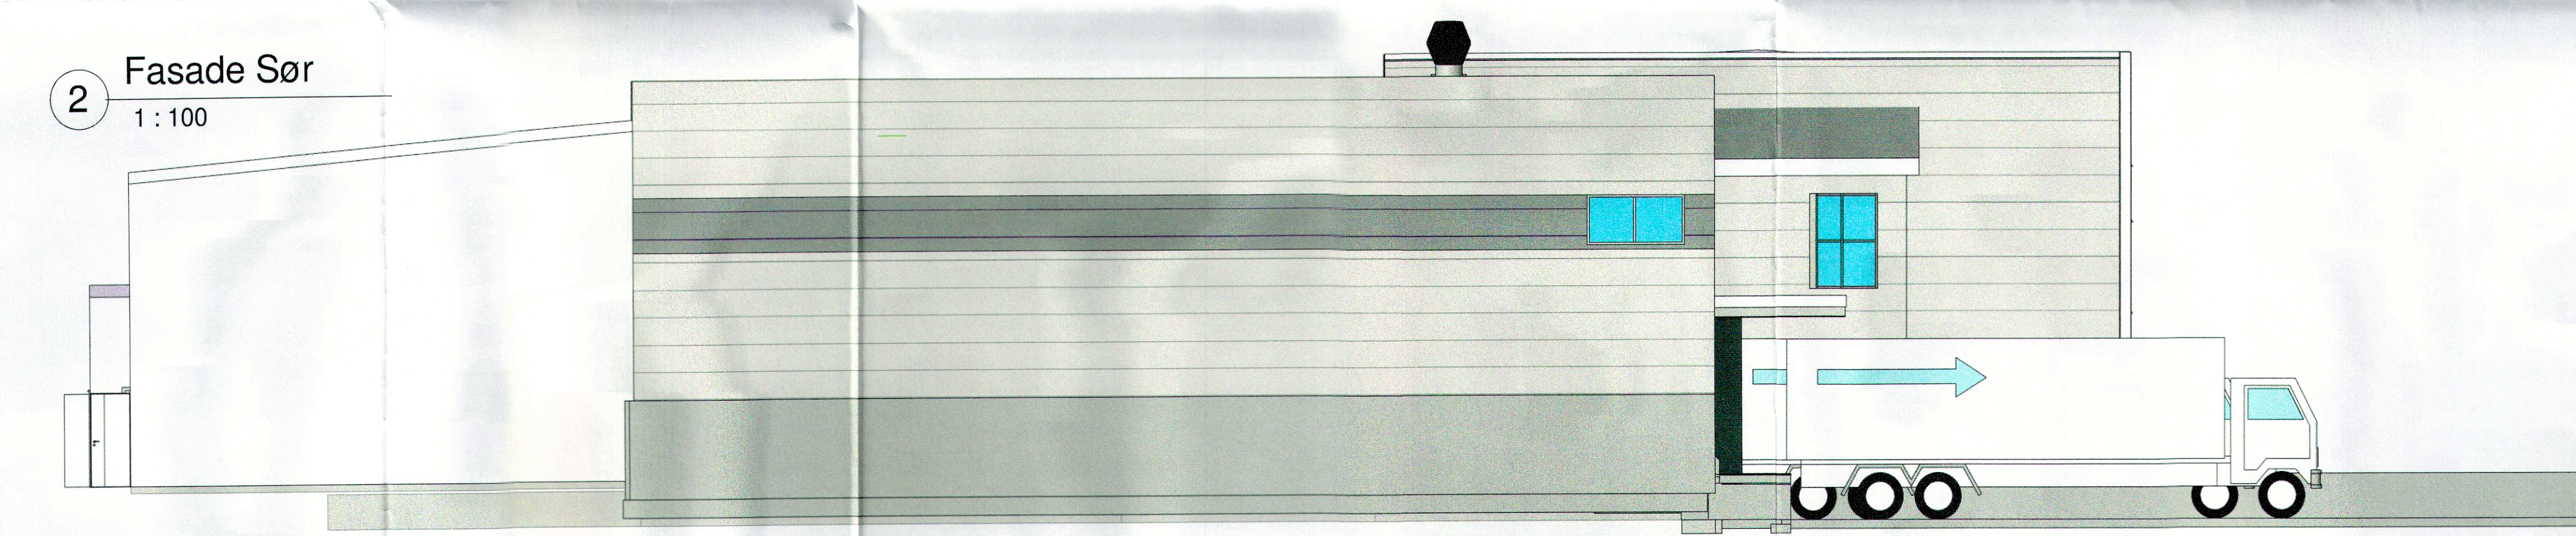

3 Fasade Vest
1 : 100

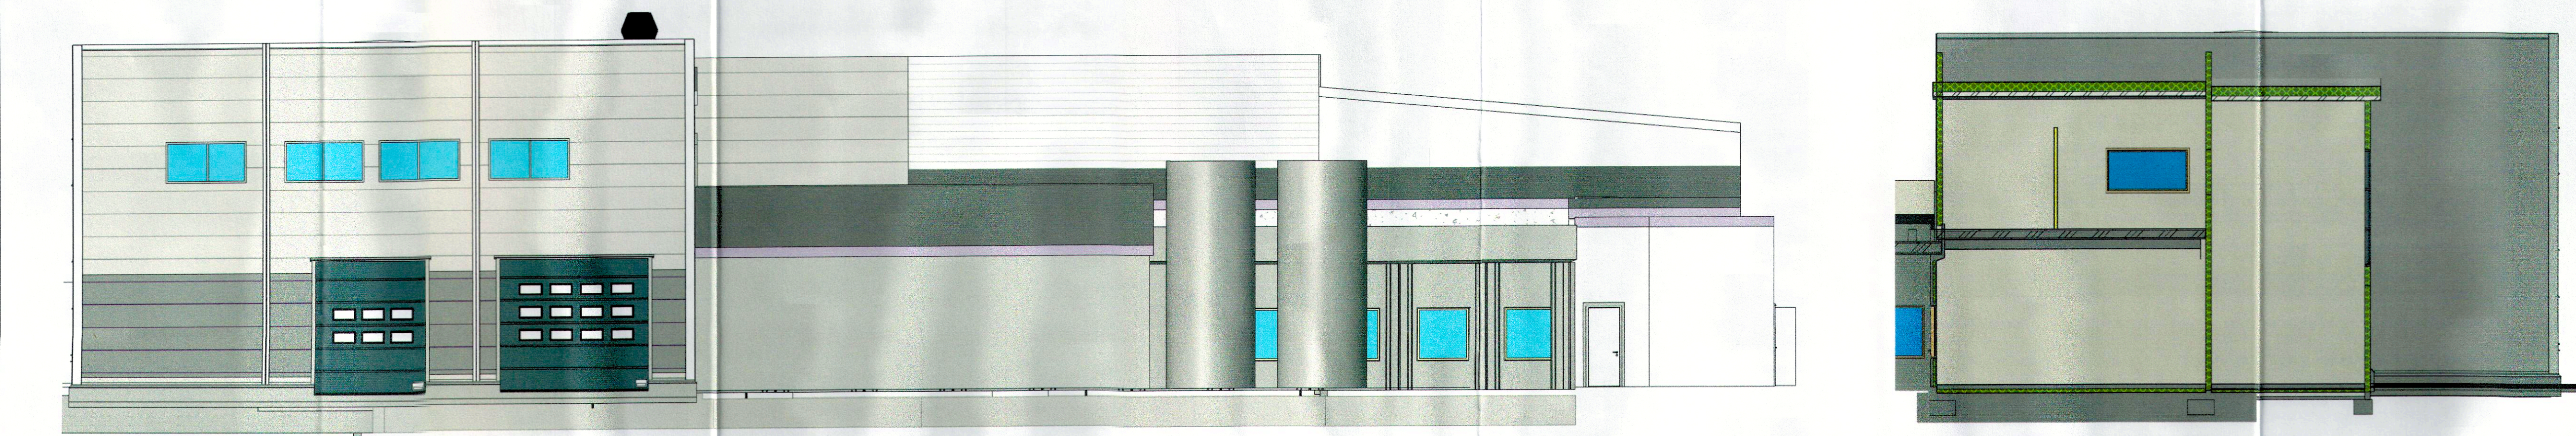

4 Fasade Øst
1 : 100

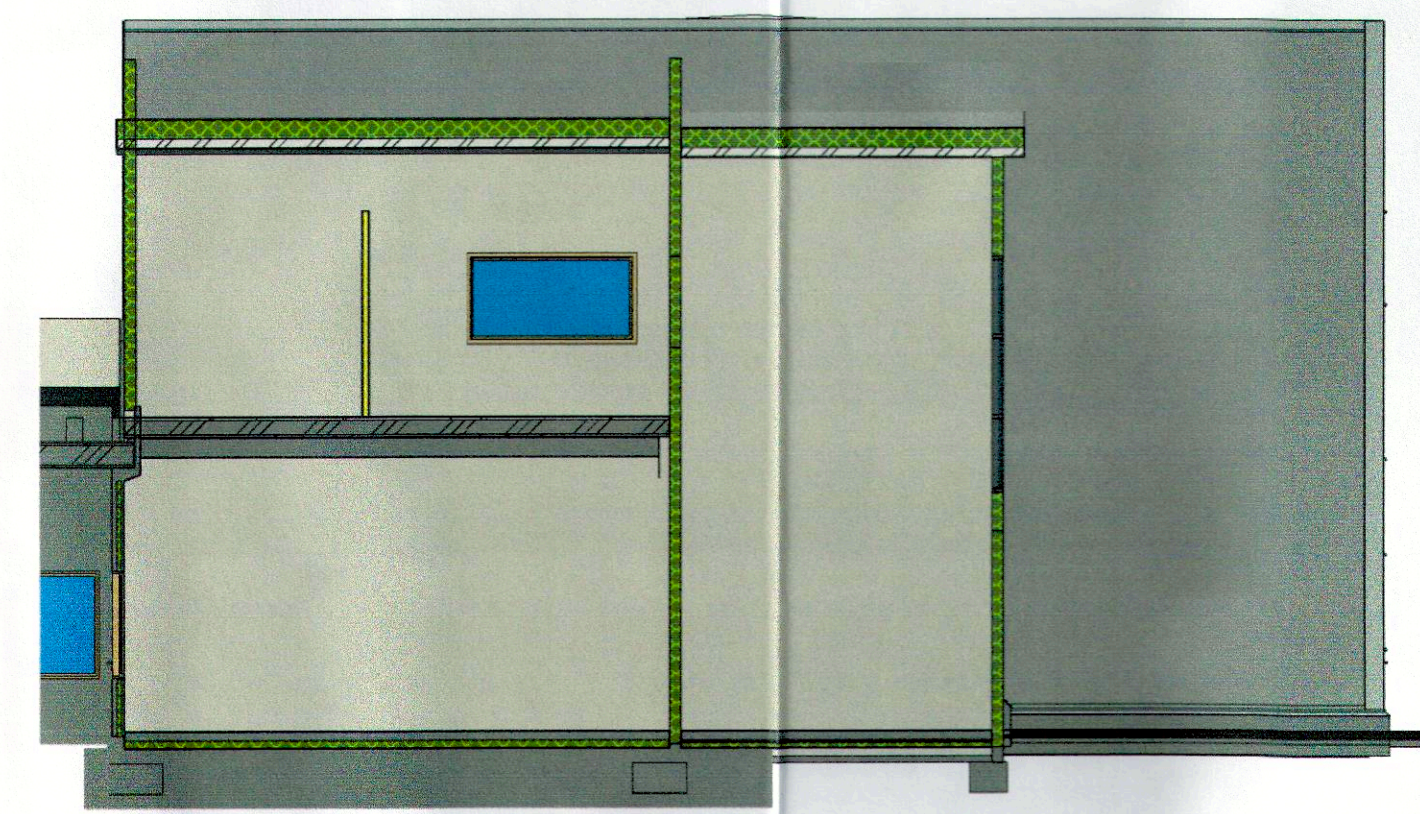

5 Fasade Vest v tilbygg
1 : 100

Revisjoner				
Nr	Dato	Beskrivelse	Tegn	Kont

Helgesen Tekniske bygg AS


Valestrand - 5261 Valestrandsossen - Norge
 ES 19 34 00 @htb.no Org.nr: 995012044
 Oppdragsgiver
Goman Rognaldsen AS

Prosjekt				
Tilbygg: Nytt lager				
Prosjekt nr.	Pr. leder:			
1841				
Bruksområde				
Tilbud				
Tegningsnavn				
Fasader				
E1				
Tegn. dato:	Skala:	Tegn.:	Kont.:	
30.10.2014	1 : 100	-A1	Author	Checker
Tegningsnr.	Revisjonsdato		Rev. nr.	
A103				

© Tegning utarbeidet av Helgesen Tekniske bygg AS. Utvalgte endringer er forbeholdt. Pr. nr. 1841/1841/1841