




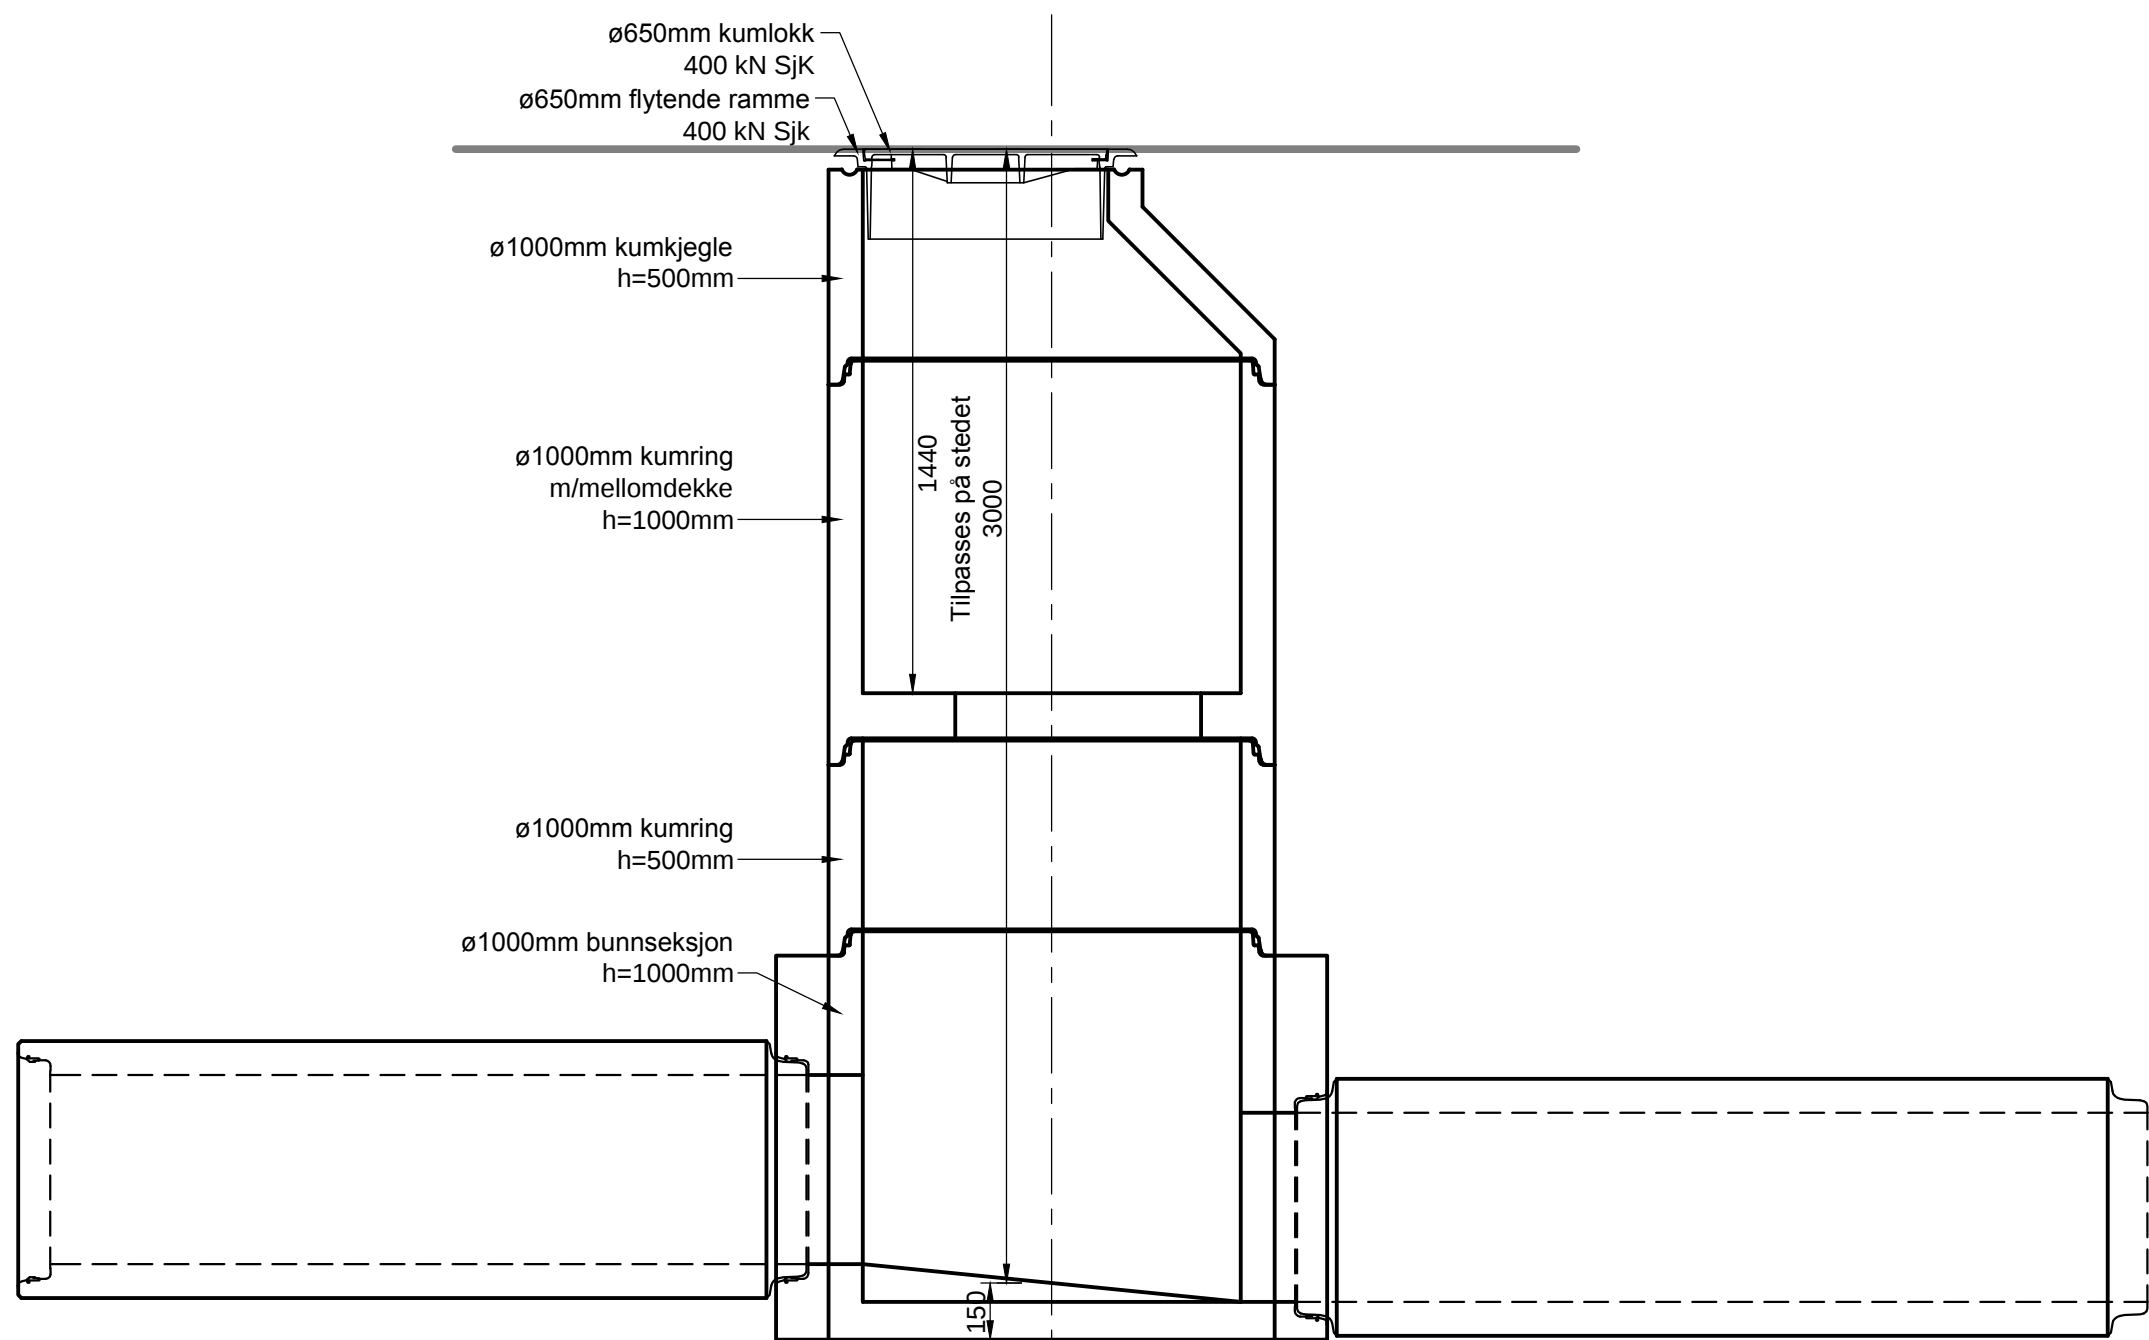


SNITT OVERVANNSKUM O62
M=1:20

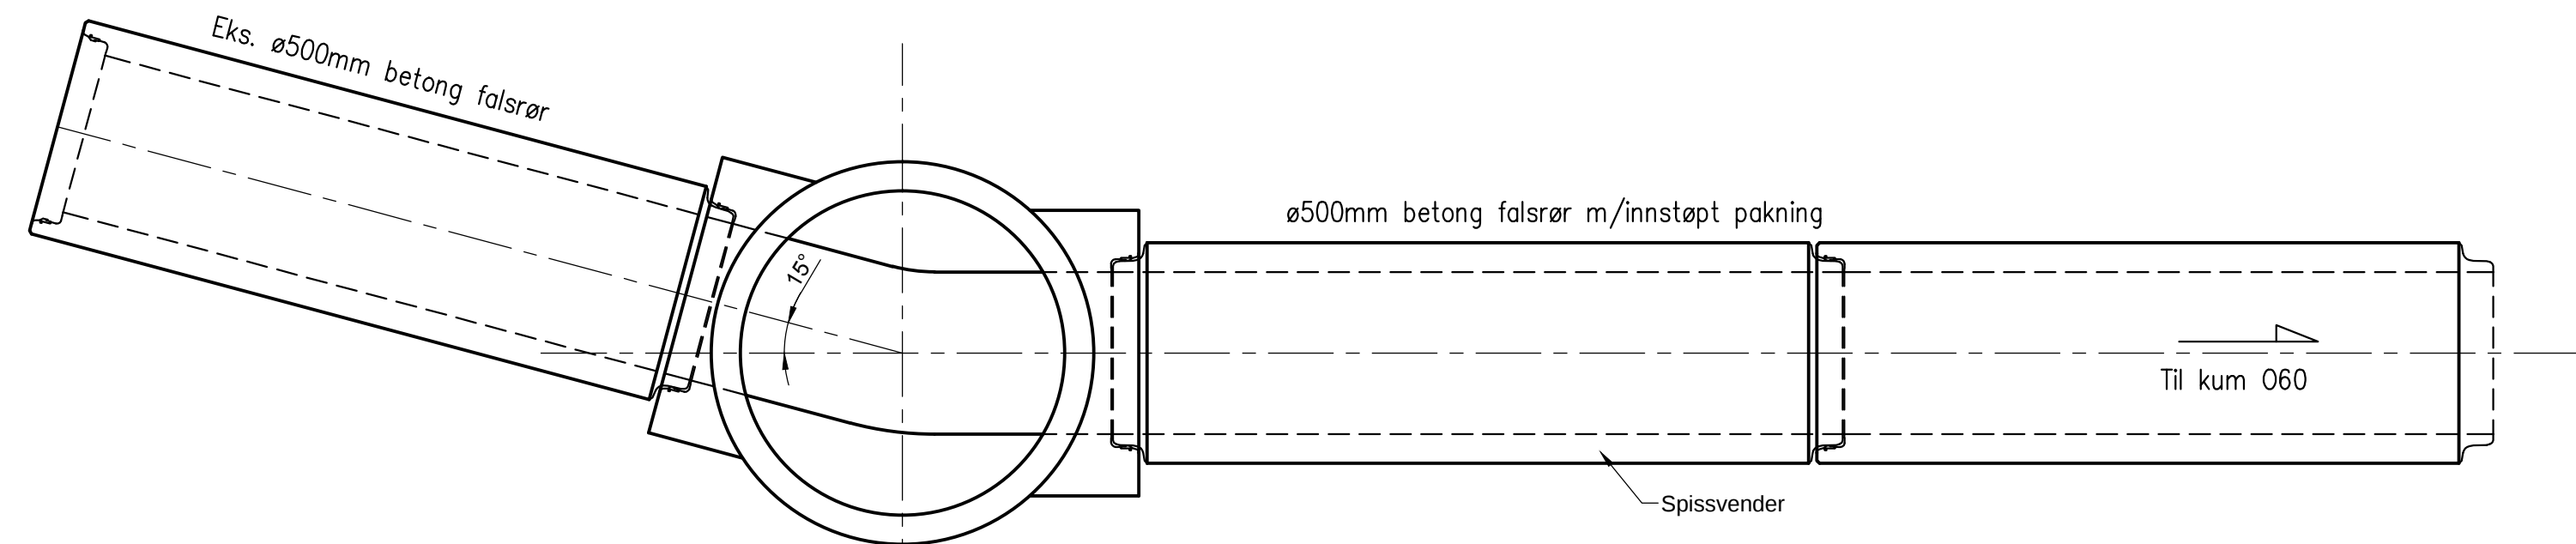


PLAN OVERVANNSKUM O62
M=1:20

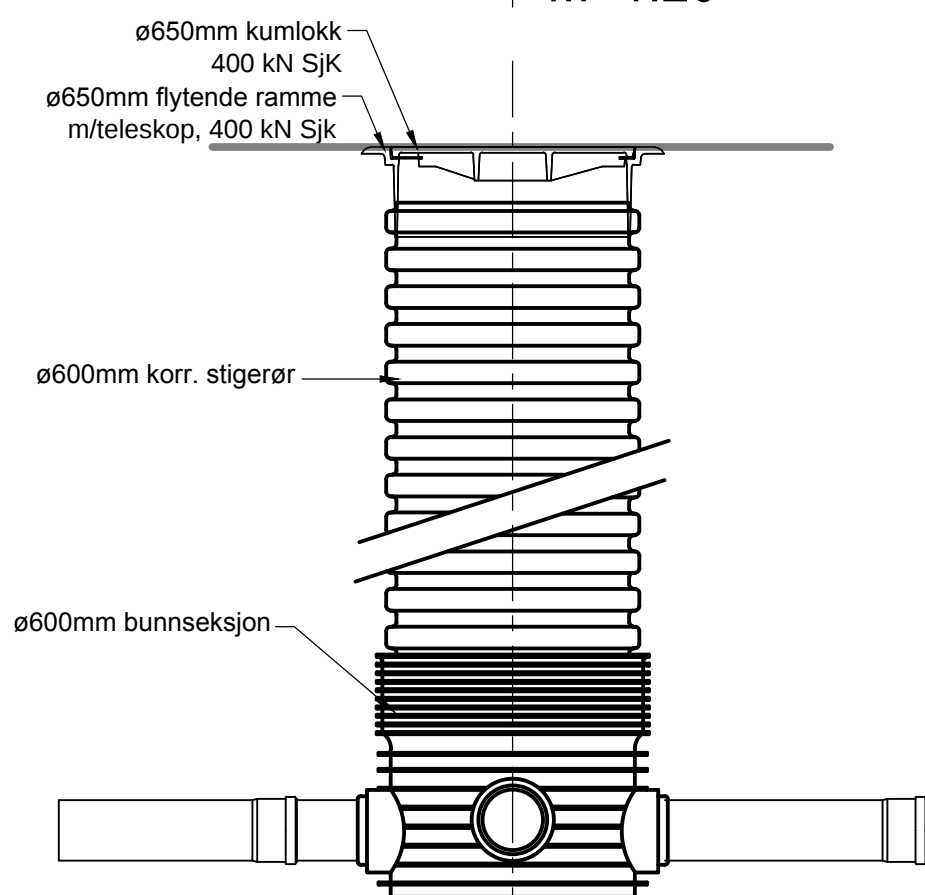


SNITT STAKE-/INSPEKSJONSKUM
M=1:20

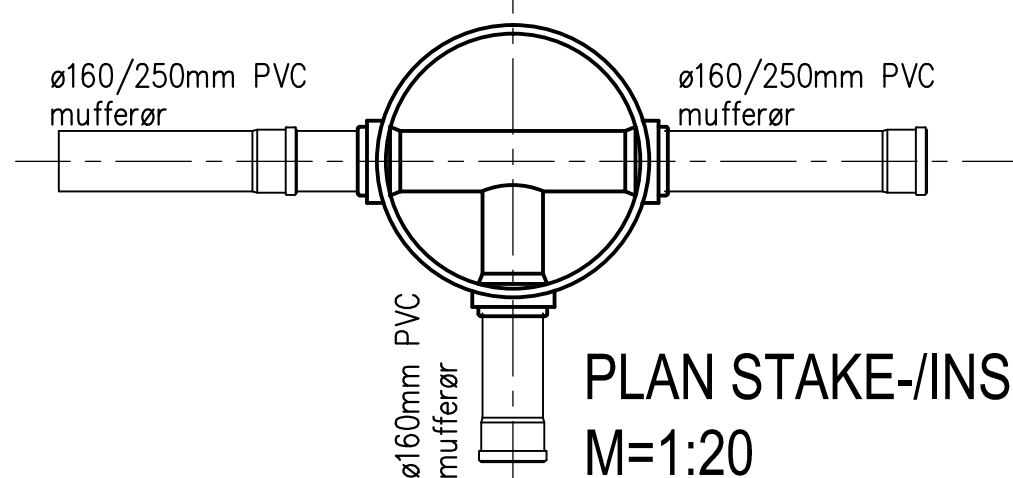

PLAN STAKE-/INSPEKSJONSKUM
M=1:20

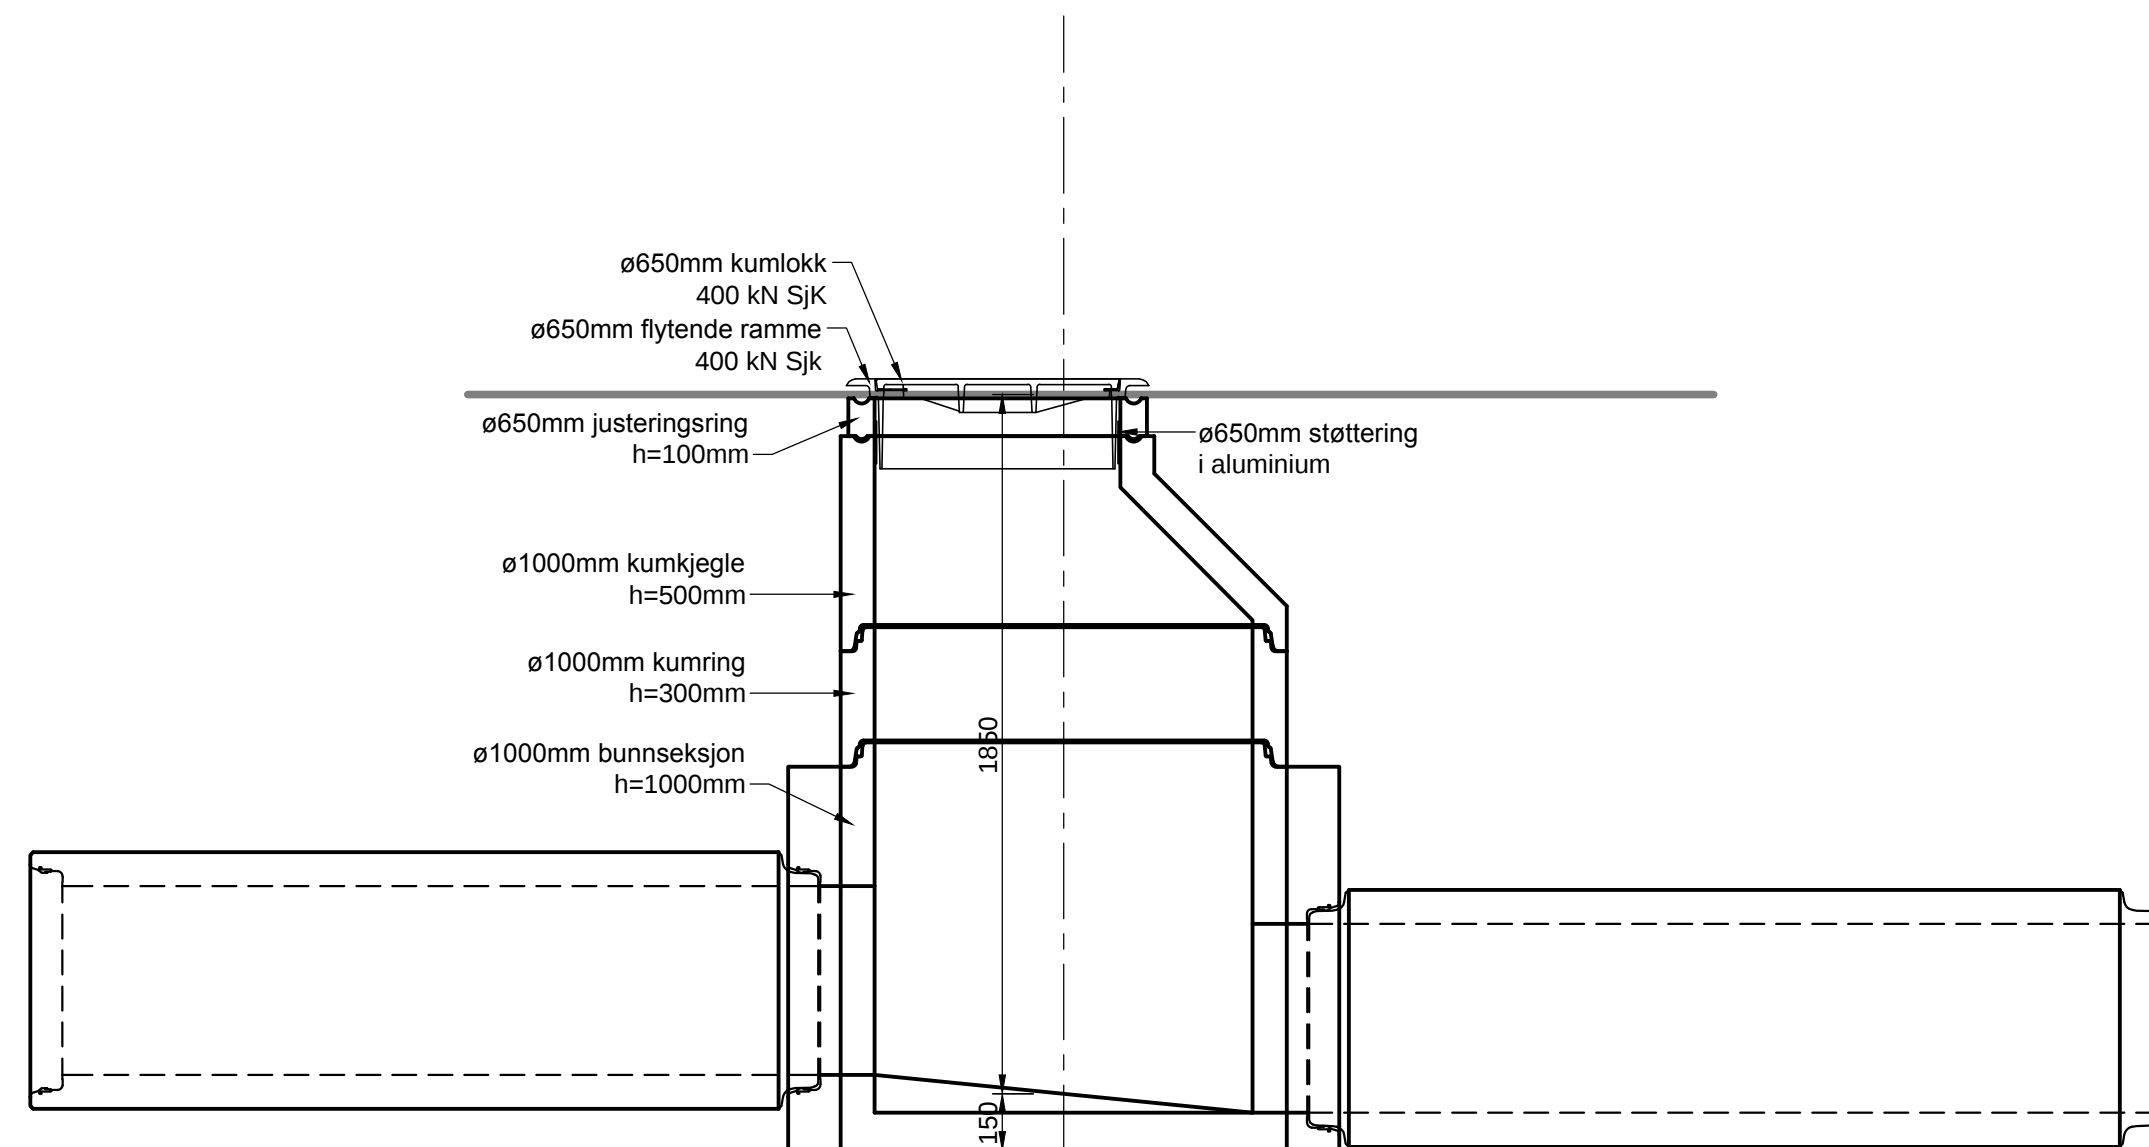

SNITT OVERVANNSKUM O60
M=1:20

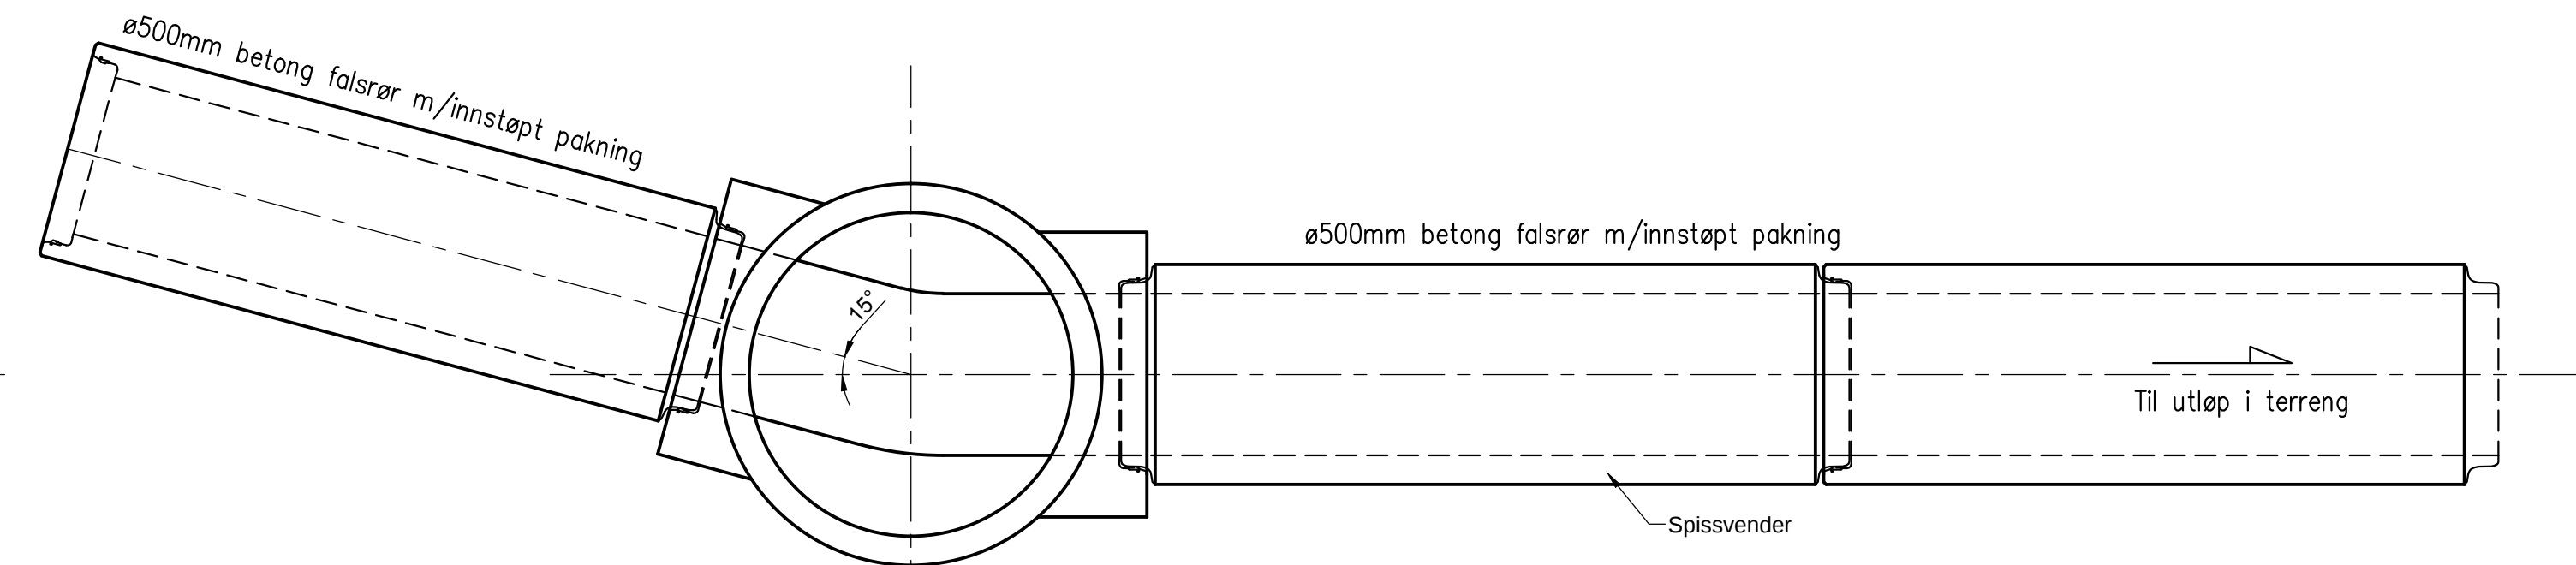

PLAN OVERVANNSKUM O60
M=1:20

ARBEIDSTEGNING

A	02.02.15	THF	Kum O60 erstatter kum O61. Avvinkling og høyde kum O62.		
Rev.	Dato	Sign.	Revisjonen gjelder		
Oppdragsgiver					
LINDÅS KOMMUNE-TEKNISK DRIFT.					
Prosjekt			Tegn.	Konstr.	Godk.
LINDÅS TRANSFORMATORSTASJON. VA-ANLEGG.			THF	THF	
Detail kummer.			Dato: 06.01.14		
			Målestokk: 1:20		
			Format: A1		
			Prosjektnr. 6812		
			Tegningsnr. H11		
			Rev. A		
Fabrikksgaten 7B 5059 Bergen Tlf. 55 59 82 60 e-post: post@haugenvva.no					