

- Målte Grenser
- Registrerte Grenser
- Udefinert grenser
- Terrengmålte grense
- Konstruert grensepunkt
- Bolig
- Bustad m/leilighet
- Våningshus
- Storre bustader
- Hytte/feriehus
- Garasje/uthus
- Industri/lager
- Andre bygg

Beliggenhet og høyder må oppfattes som orienterende.




Lindås kommune
Geodata avdeling



Dato: 2014.12.30
Sign: lima

Situasjonskart

Målestokk
1:1000

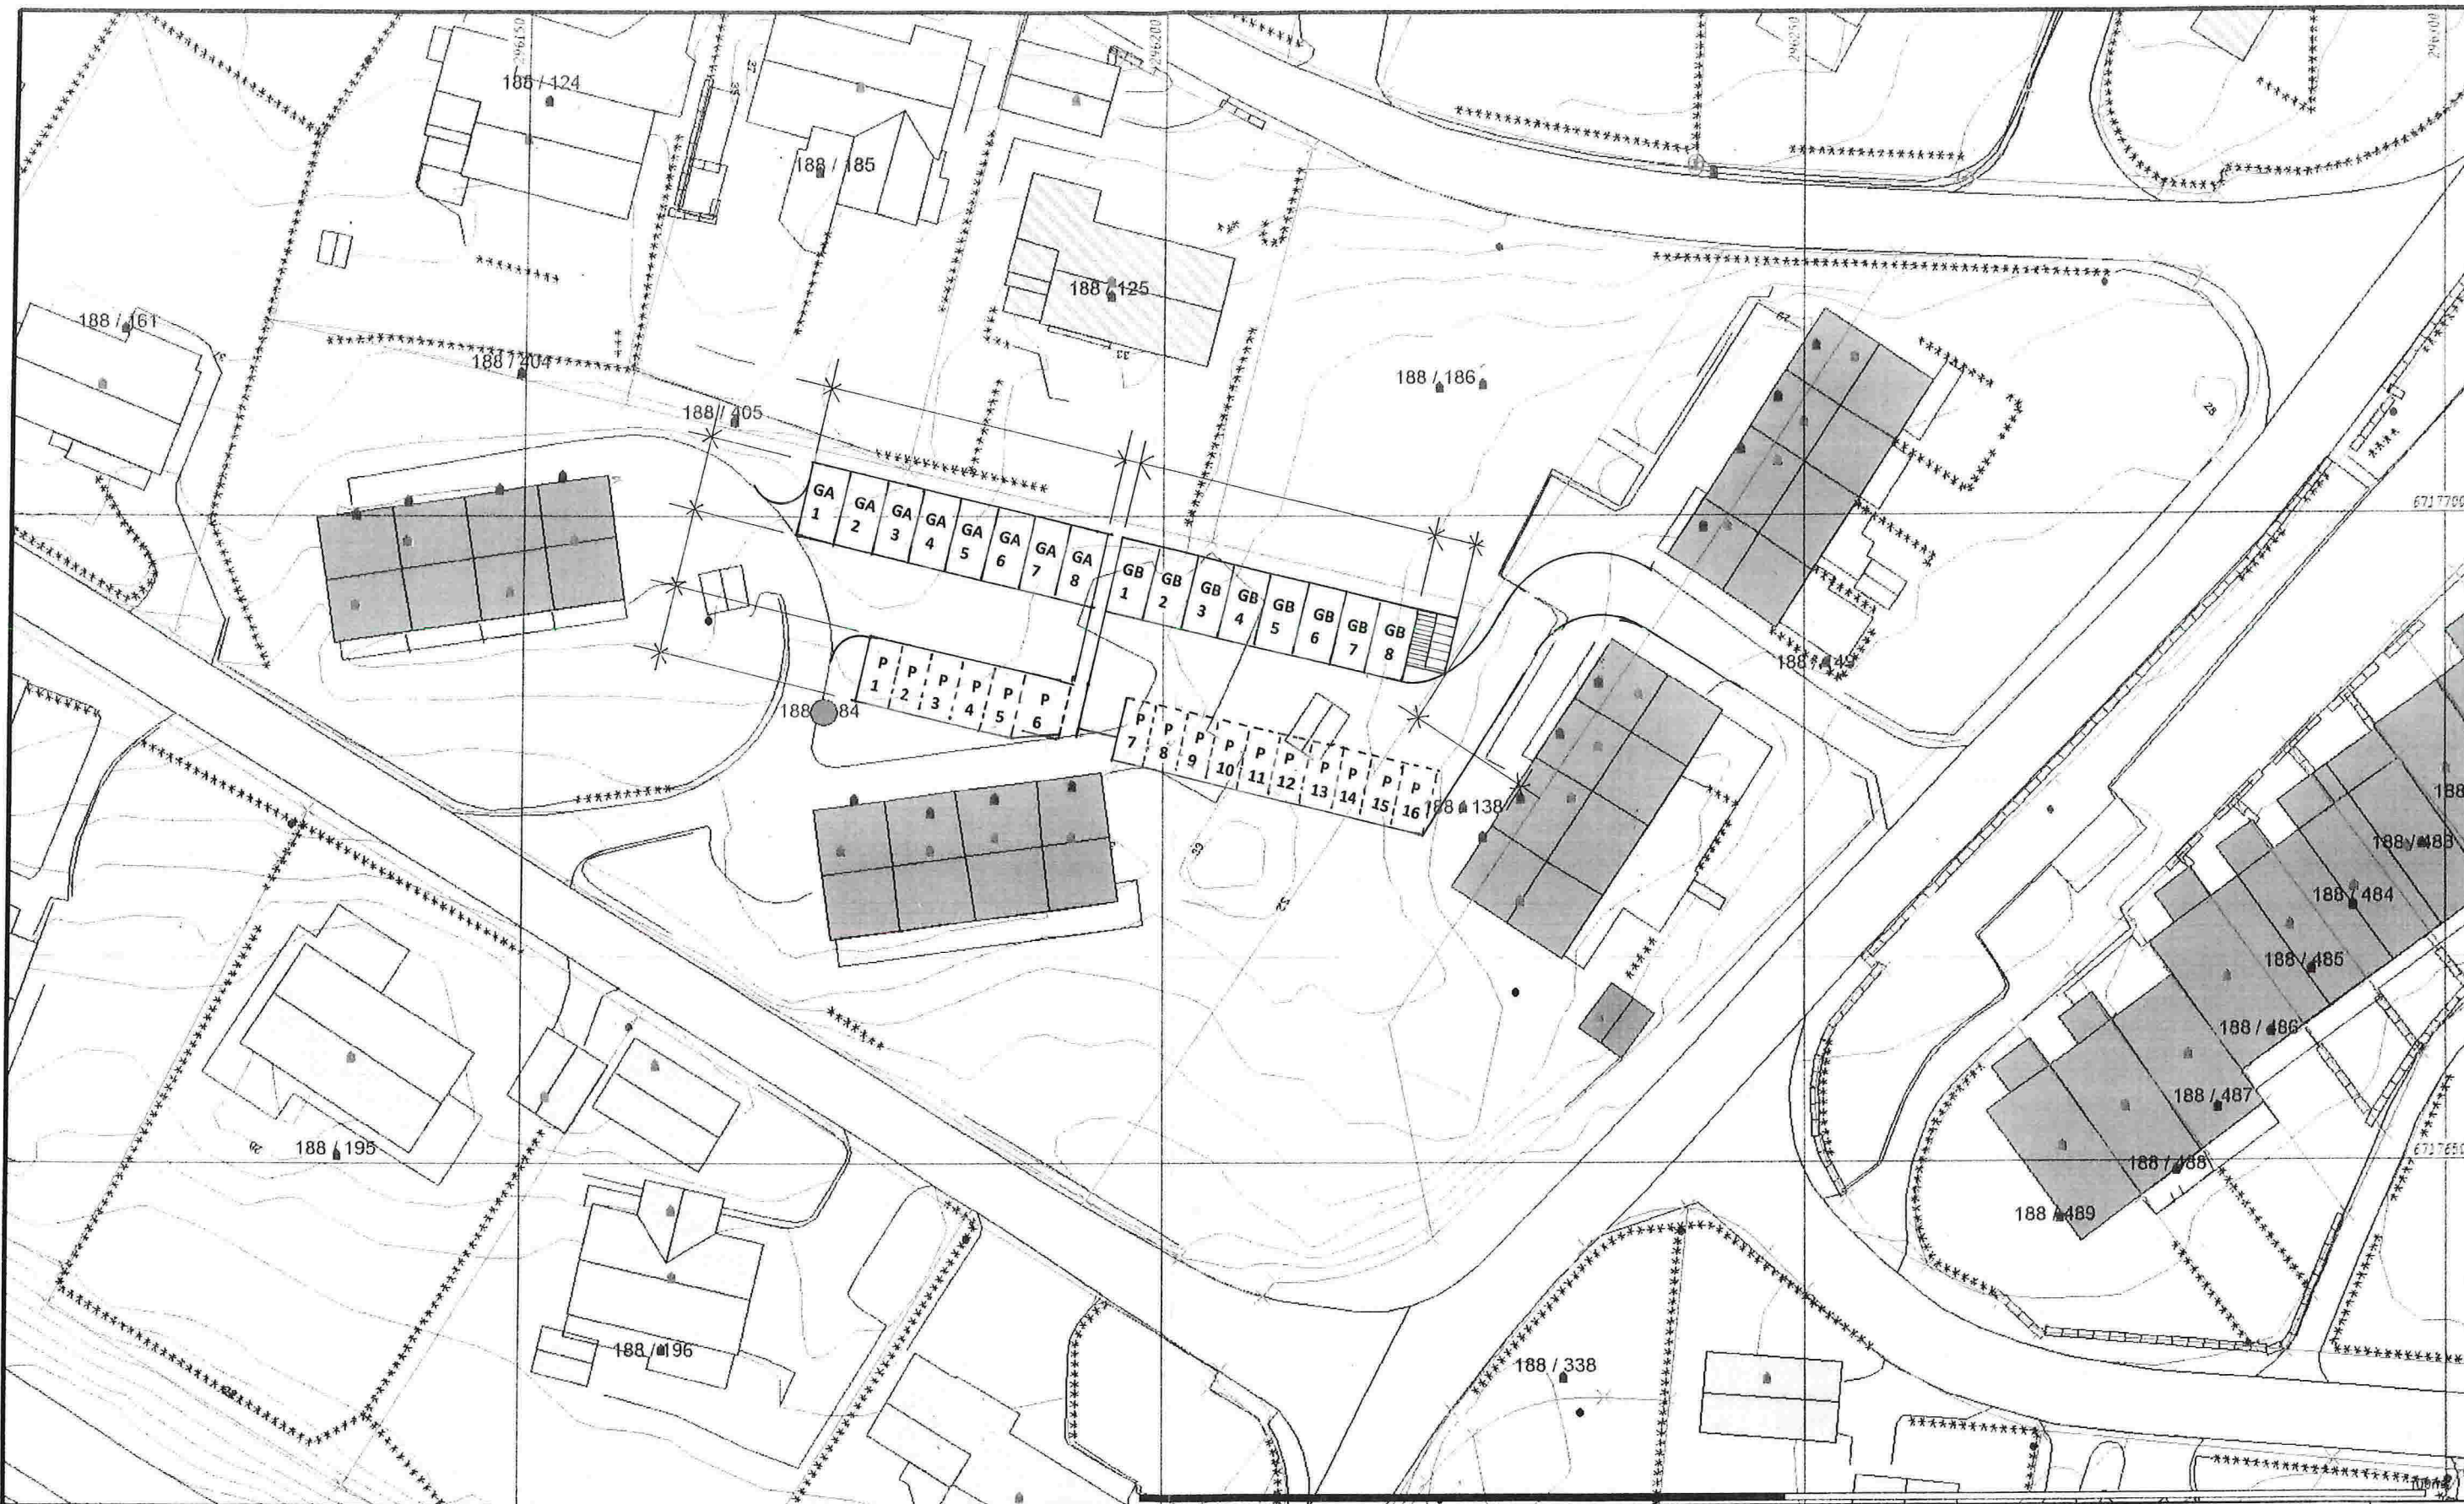

- Målte Grenser
 - Registrerte Grenser
 - Udefinerte grenser
 - Terrengmålte grense
 - Konstruert grensepunkt
 - Bolig
 - Bustad m/leilighet
 - Våringshus
 - Sørre bustader
 - Høyte feriehuis
 - Garasje uhus
 - Industri/lager
 - Andre bygg
- Beliggenhet og høyder må oppfattes som orienterende

Arkitekt Knut Wille Jacobsen
 Lurevegen 304
 5912 SEIM
 Tlf.: 93 23 22 40
 kwil-jac@online.no

Lindås kommune
 Geodata avdeling

B

N

Skala: 1:500

Gnr 188 bnr 184

Dato: 2016.10.24
 Opp: 1263

OK!